



Työ: 1403	Kerkkoo K 7500
Kairausvastukset	Tutk:
Mittakaava: 1:100 / 1:200	Tark: LH
Leikkaus: 75001	Pvm. 18.2.2015
Porvoon kaupungin Kaupunkimittaus	Euref GK26, N2000

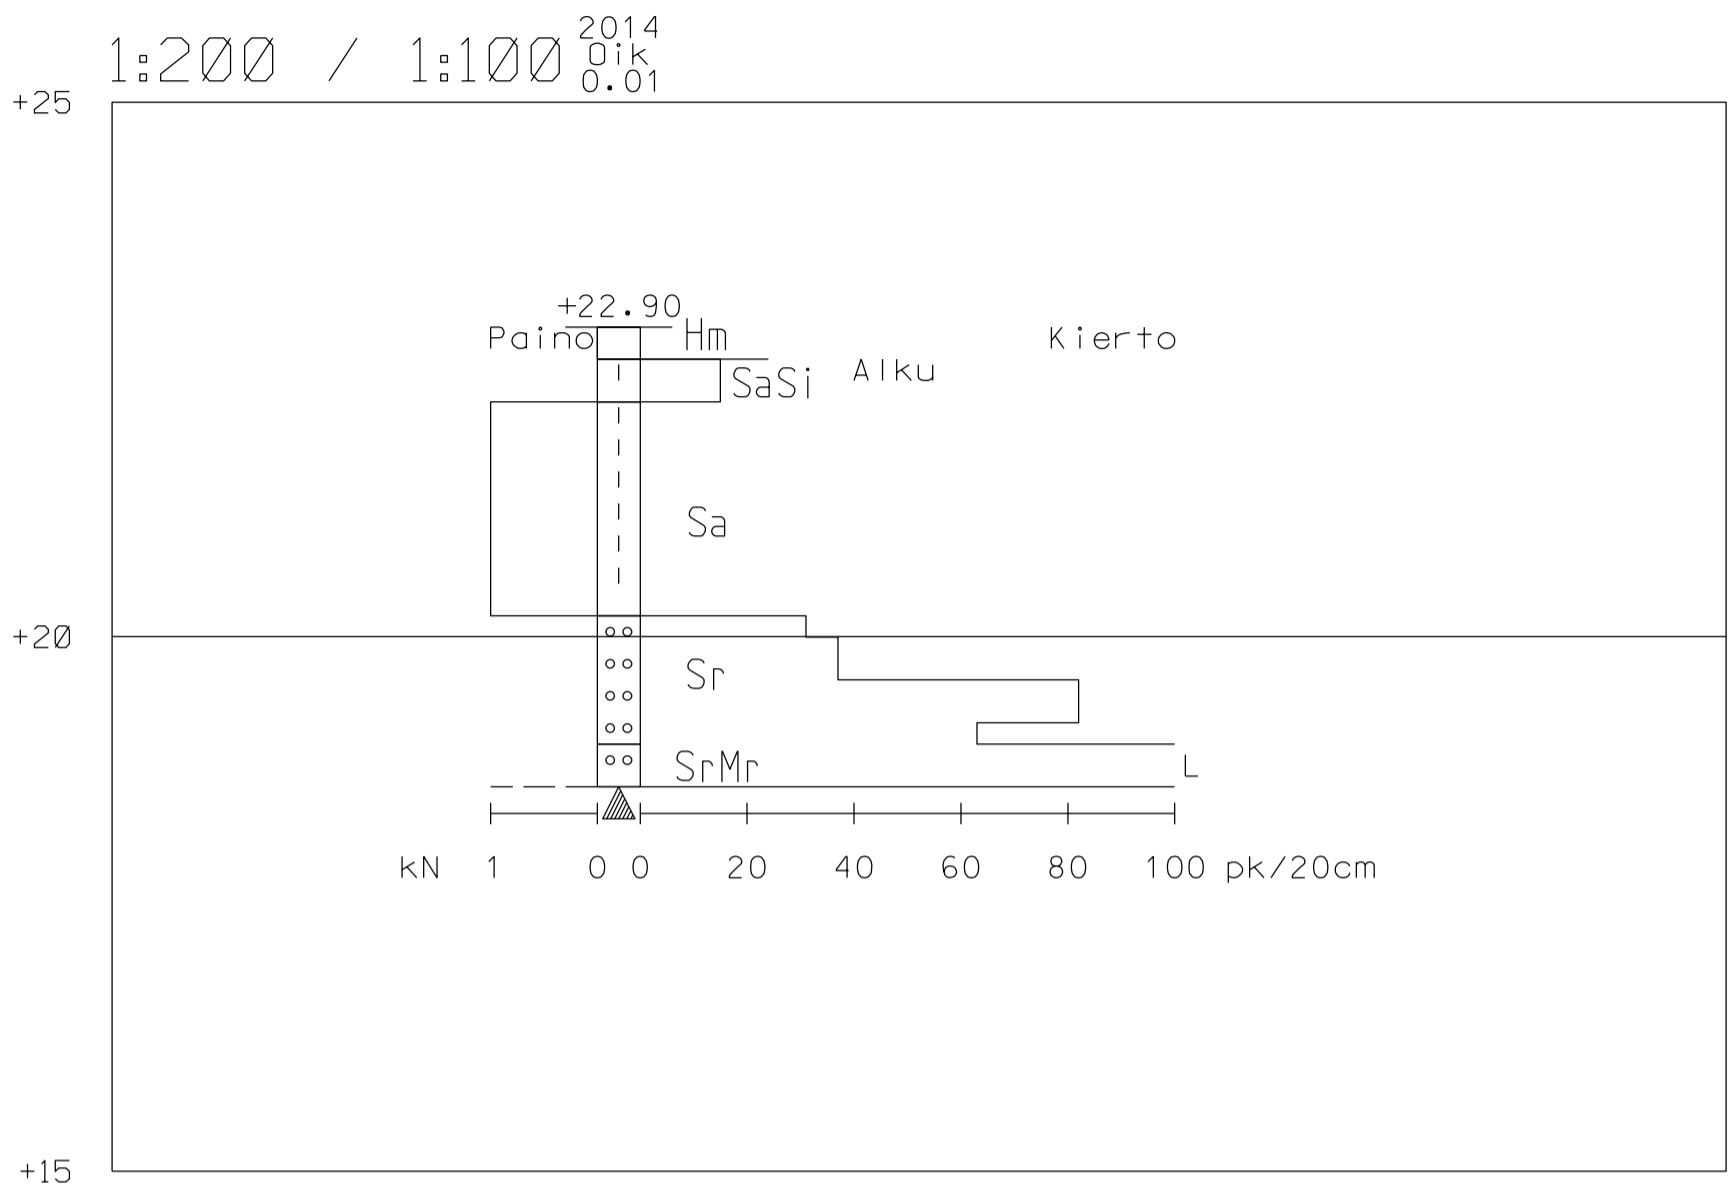

Työ: 1403	Kerkkoo K 7500
Kairausvastukset	Tutk:
Mittakaava: 1:100 / 1:200	Tark: LH
Leikkaus: 75002	Pvm. 18.2.2015
Porvoon kaupungin Kaupunkimittaus	Euref GK26, N2000

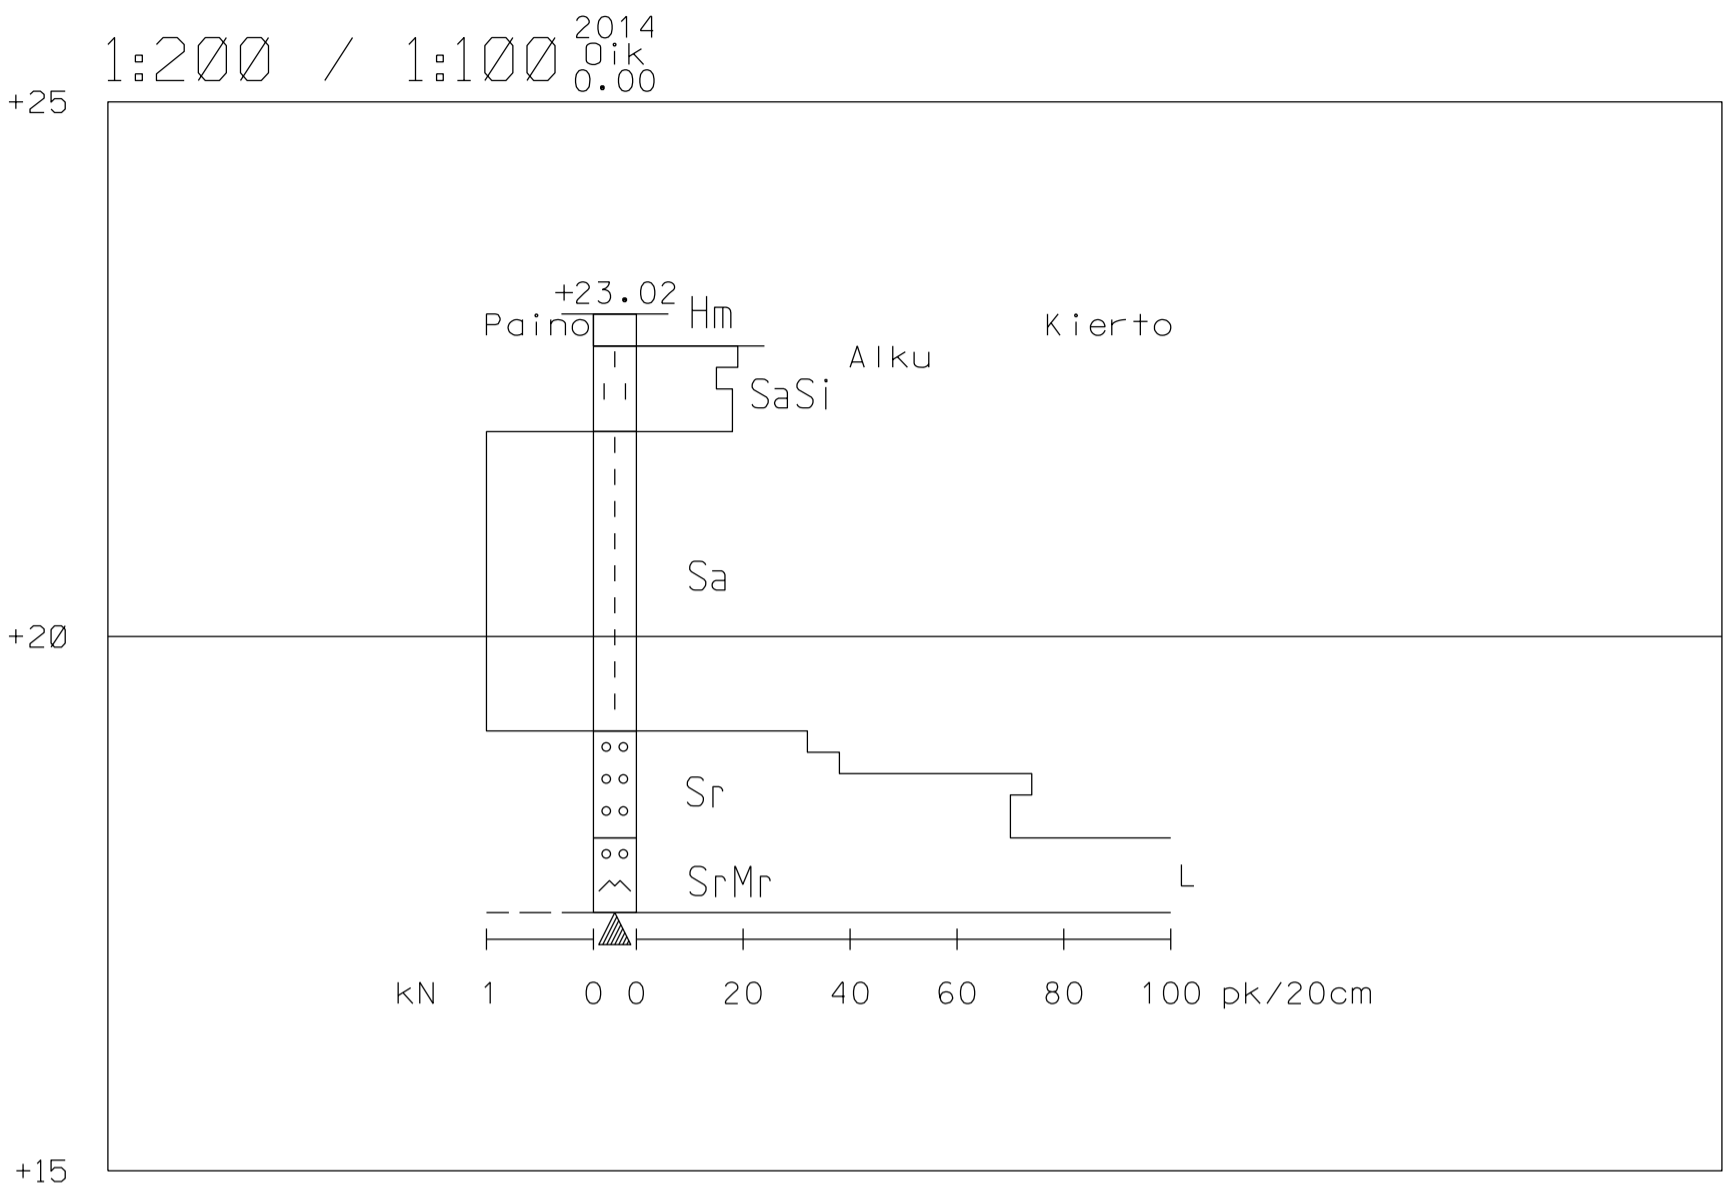

Työ: 1403	Kerkkoo K 7500
Kairausvastukset	Tutk:
Mittakaava: 1:100 / 1:200	Tark: LH
Leikkaus: 75003	Pvm. 18.2.2015
Porvoon kaupungin Kaupunkimittaus	Euref GK26, N2000