



Korkeusjärjestelmä N2000

Työ: 1404	Kerkkoo, K7522-7524	
Kairausvastukset	Tutk: JK	Tark: KK
Mittakaava: 1:200 / 1:100	Pvm. 2014	
Leikkaus: 75221		
Porvoon kaupungin Kaupunkimittaus		

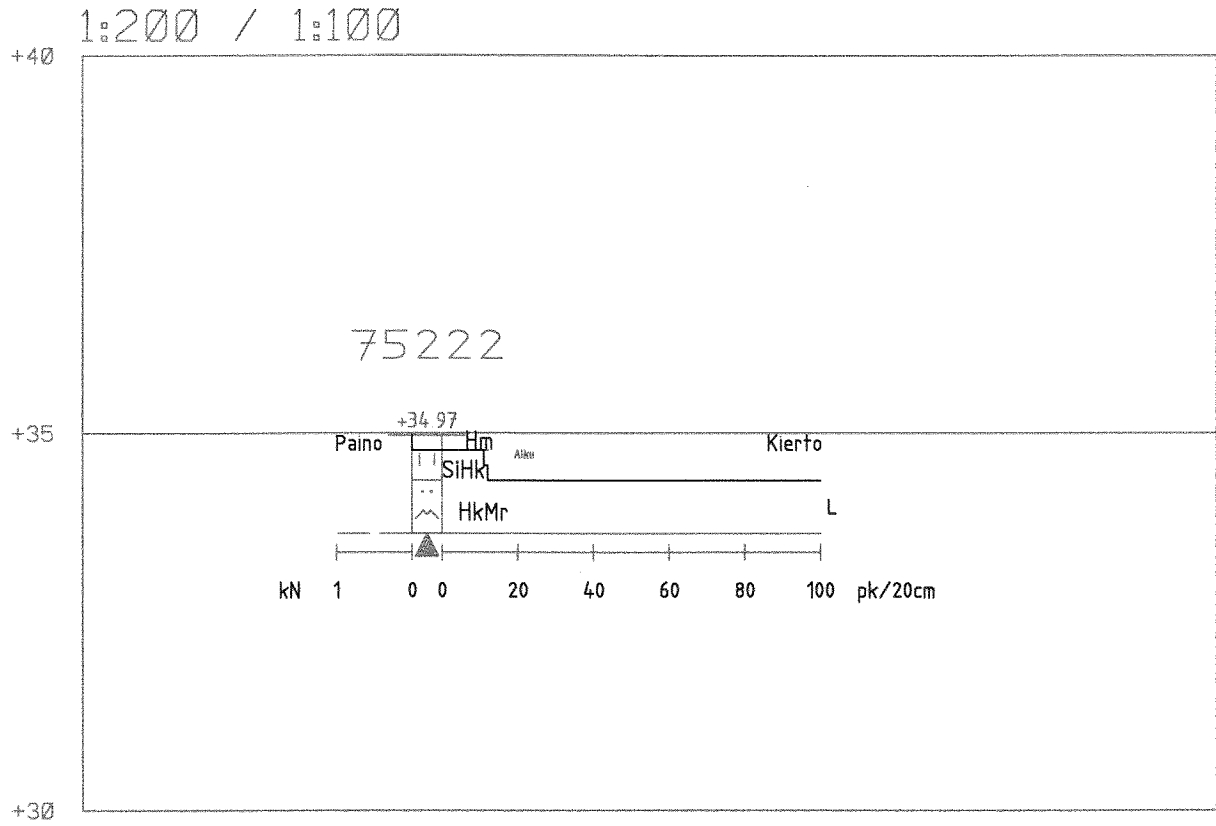


Korkeusjärjestelmä N2000

Työ: 1404	Kerkkoo, K7522-7524
Kairausvastukset	Tutk: JK
Mittakaava: 1:200 / 1:100	Tark: KK
Leikkaus: 75222	Pvm. 2014
Porvoon kaupungin Kaupunkimittaus	

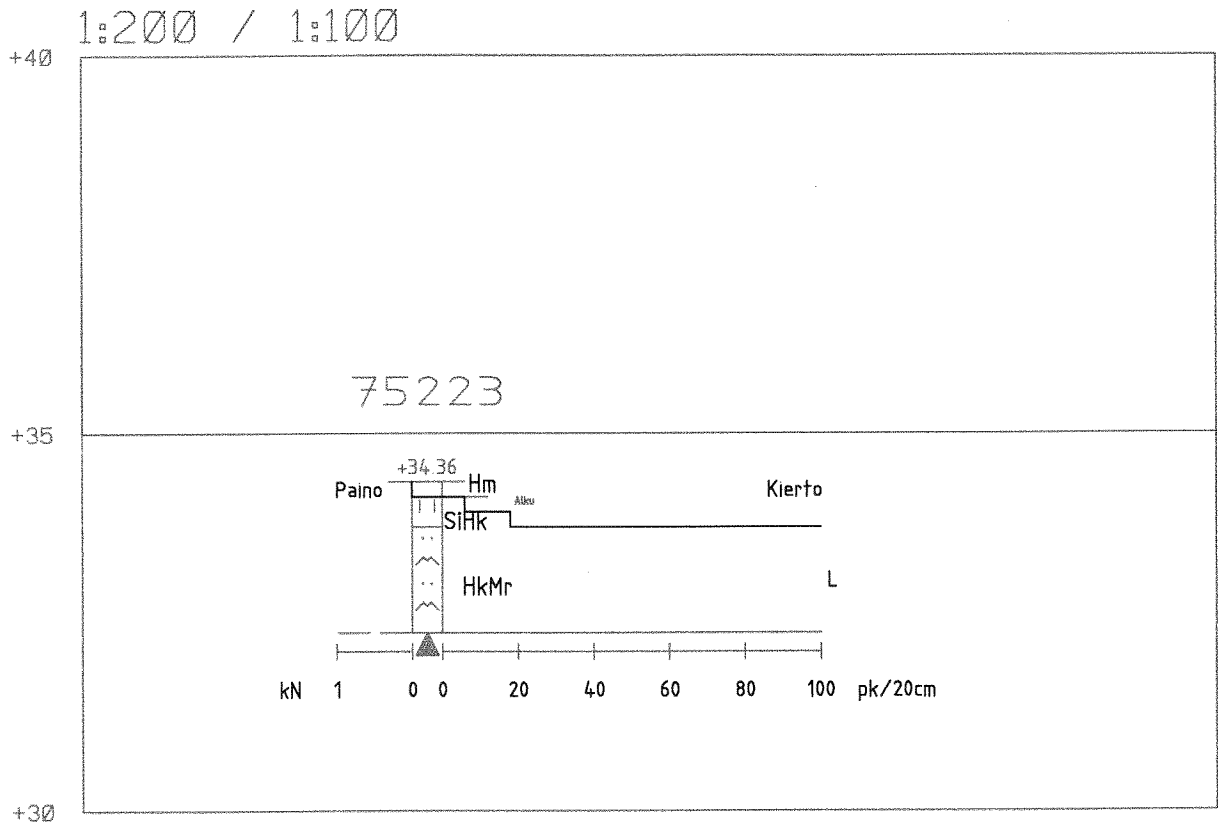


Korkeusjärjestelmä N2000

Työ: 1404	Kerkkoo, K7522-7524
Kairausvastukset	Tutk: JK
Mittakaava: 1:200 / 1:100	Tark: KK
Leikkaus: 75223	Pvm. 2014
Porvoon kaupungin Kaupunkimittaus	

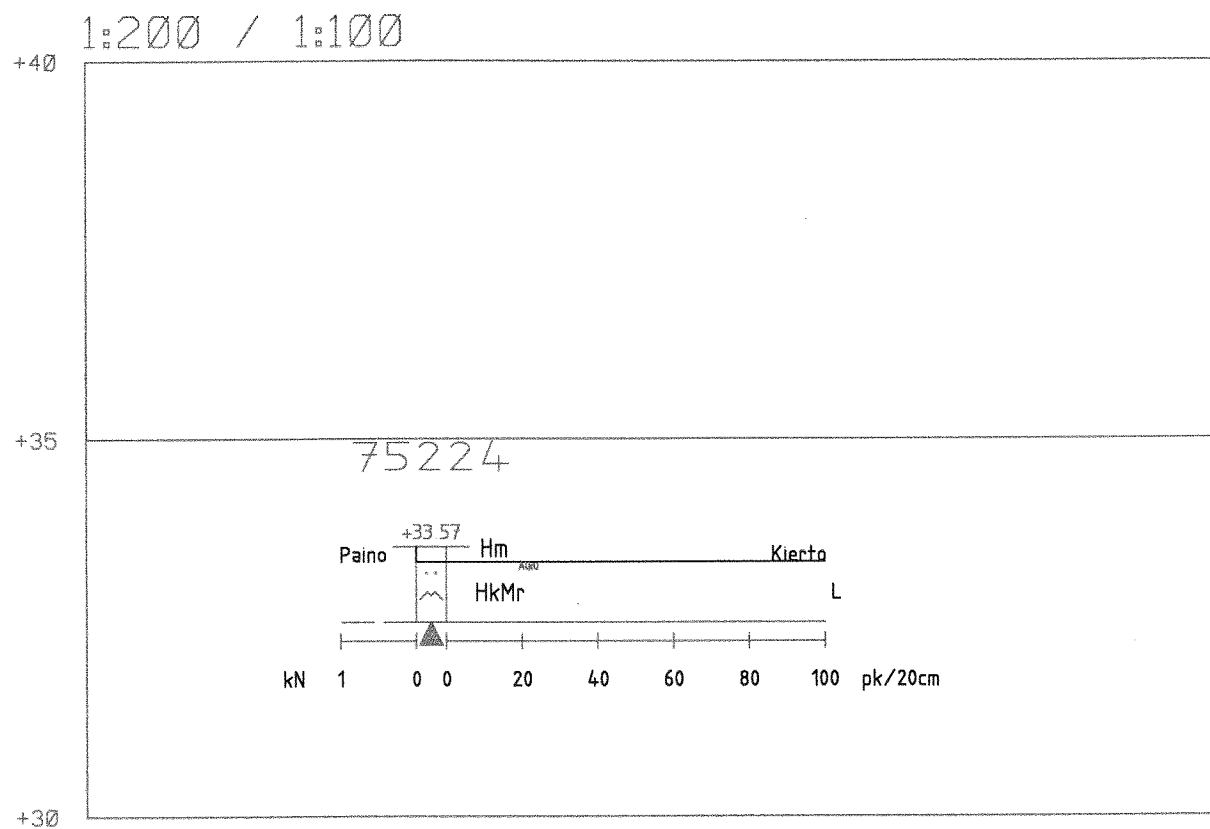

Korkeusjärjestelmä N2000

Työ: 1404	Kerkkoo, K7522-7524	
Kairausvastukset	Tutk: JK	
Mittakaava: 1:200 / 1:100	Tark: KK	
Leikkaus: 75224	Pvm: 2014	
Porvoon kaupungin Kaupunkimittaus		

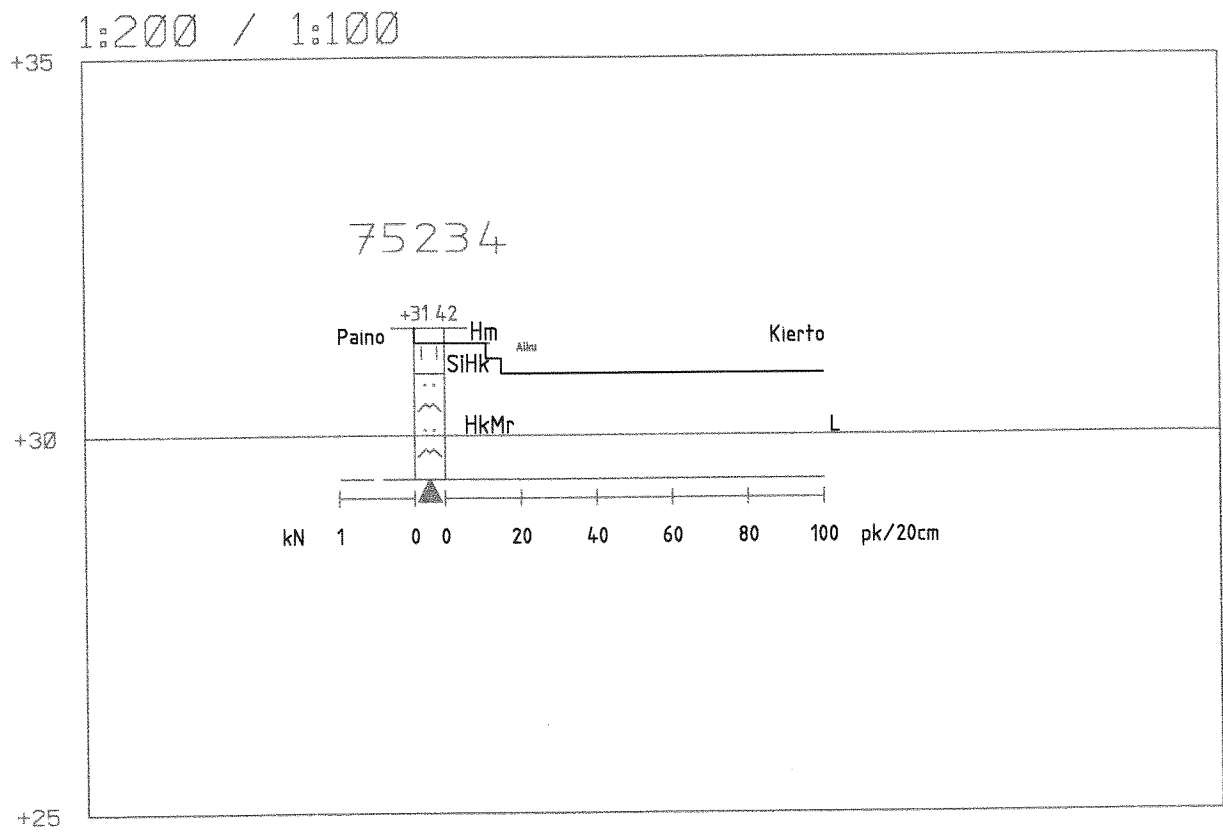

Korkeusjärjestelmä N2000

Työ: 1404	Kerkkoo, K7522-7524	
Kairausvastukset	Tutk: JK	Tark: KK
Mittakaava: 1:200 / 1:100	Pvm. 2014	
Leikkaus: 75234		
Porvoon kaupungin Kaupunkimittaus		