


Länsirannan Puukortteli

Päivitetty viitesuunnitelma
03.02.2021

OOPEAA



nk = nurmikiivi
n = nurmikko
k = kiveys

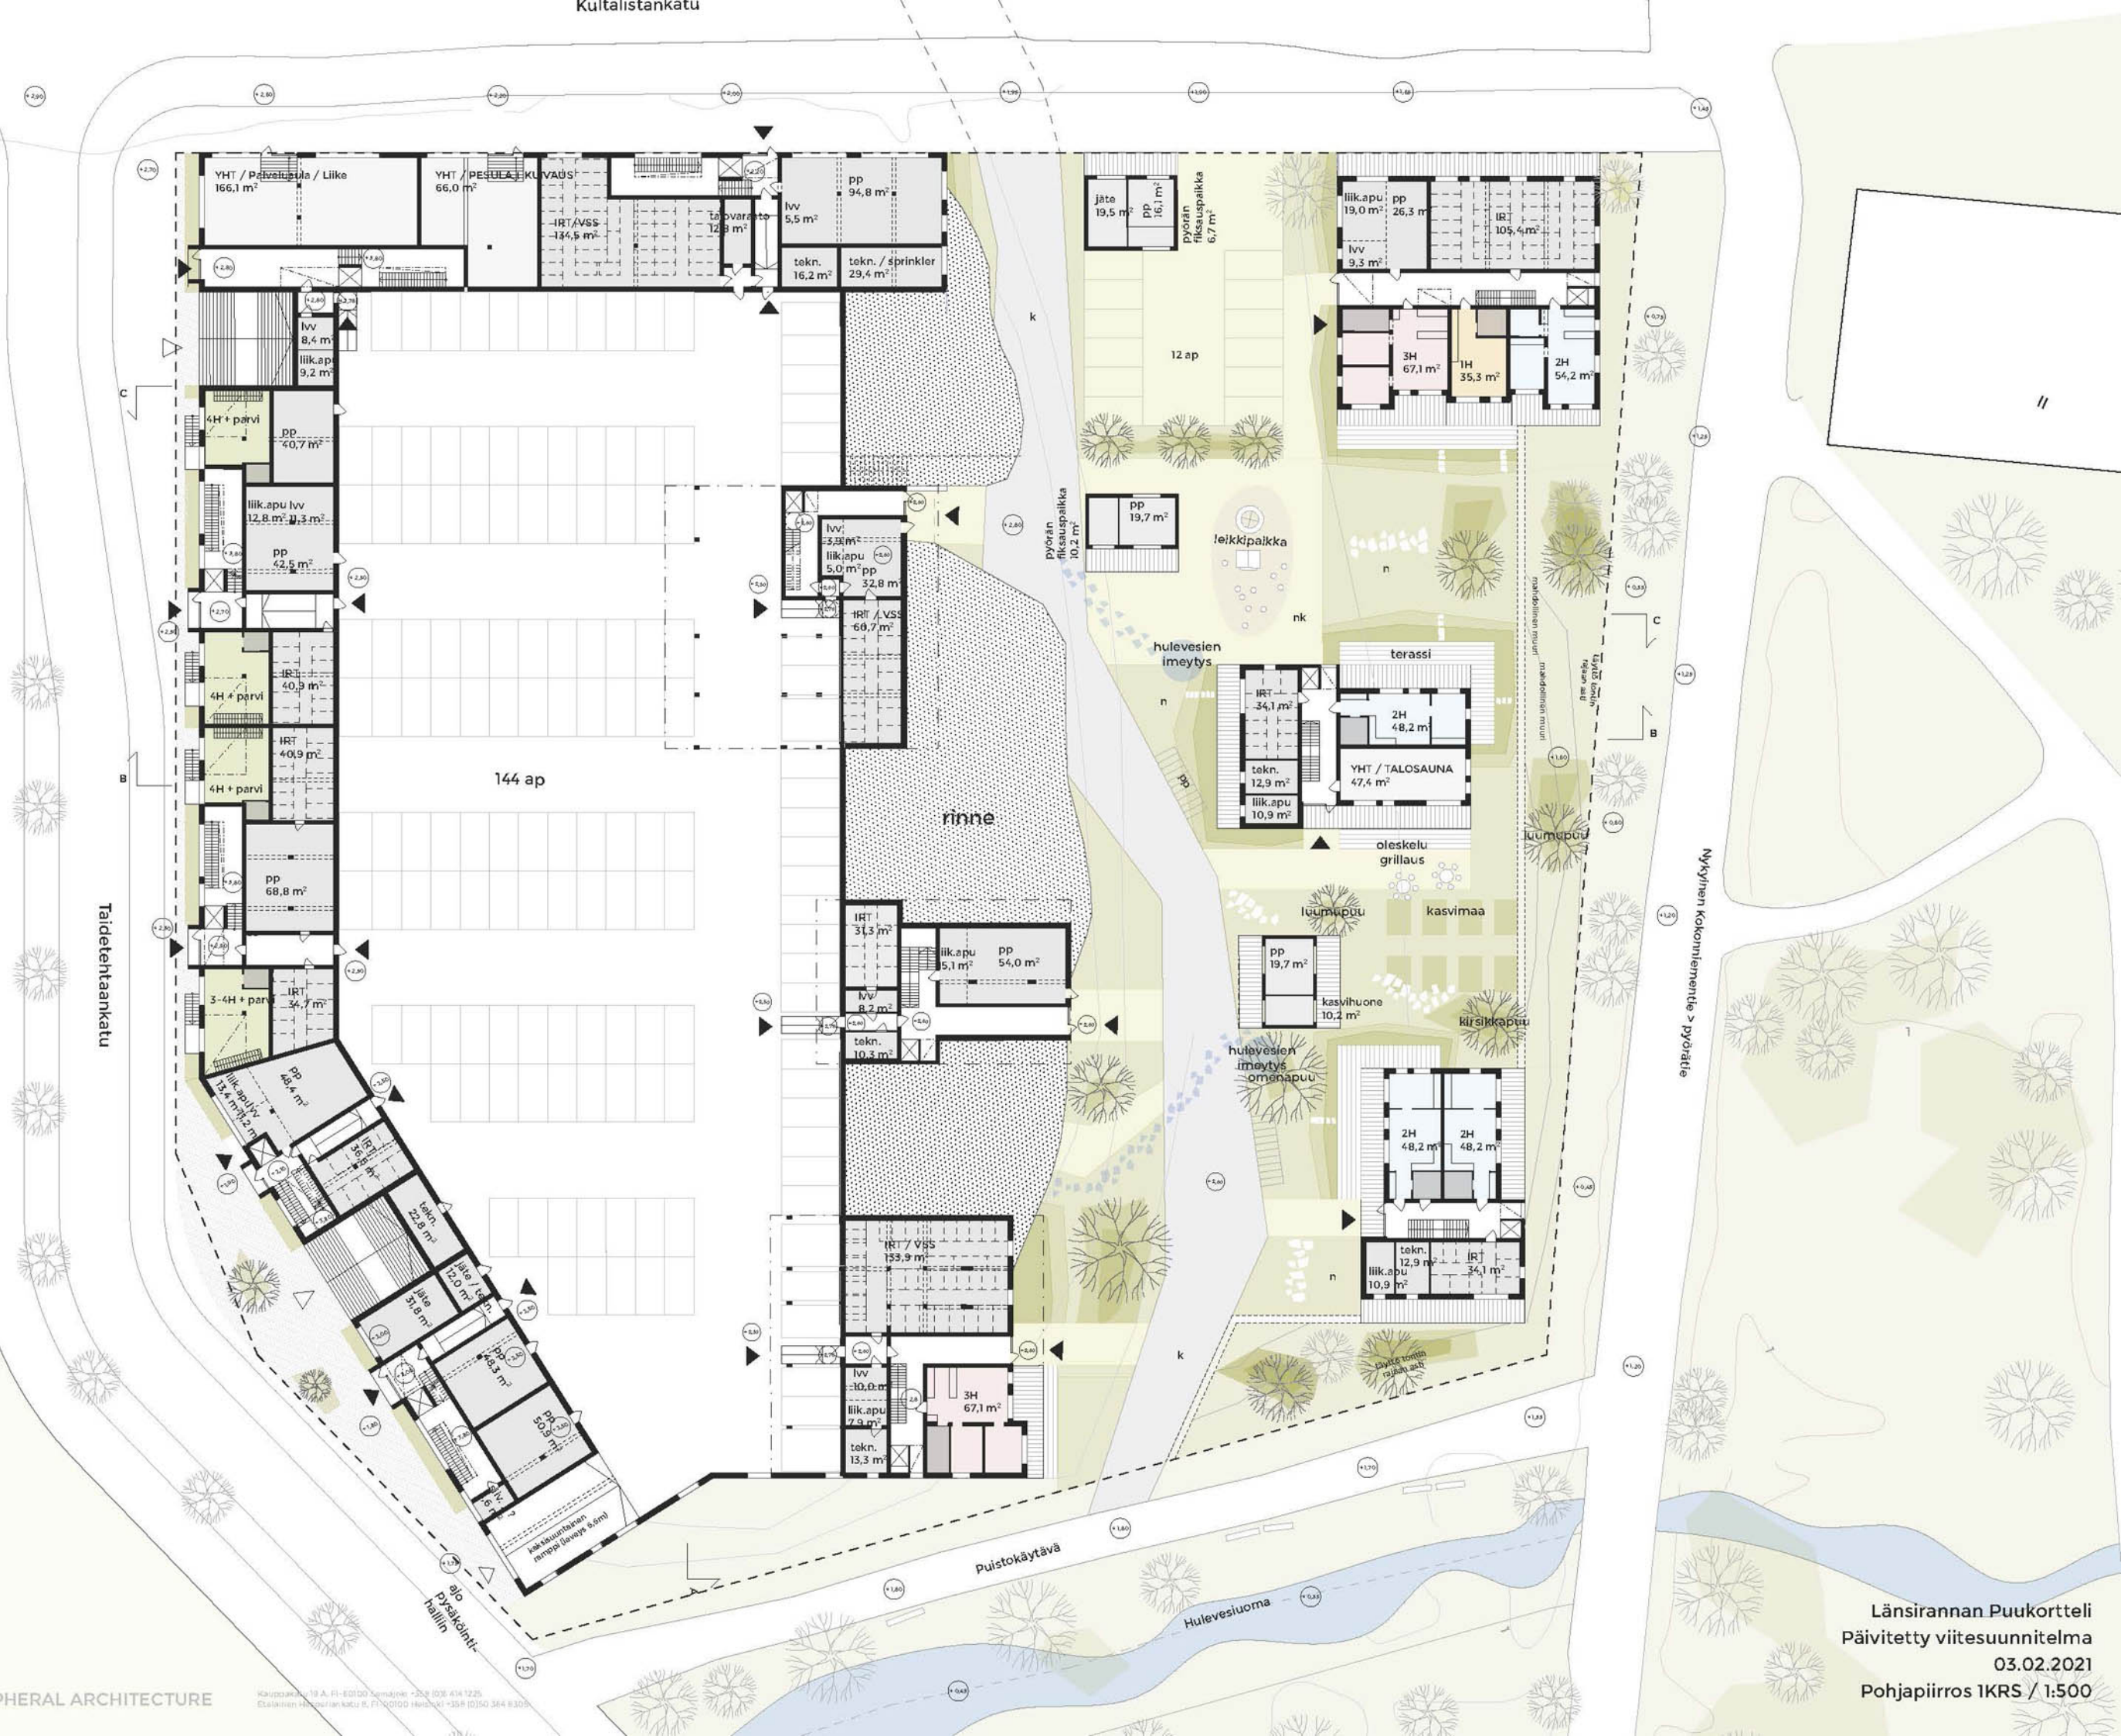


nk = nurmikiivi
n = nurmikko
k = kiveys

Taidehentaankatu


Nykyinen kokonaisuus > pyöräte

Länsirannan Puukortteli
Päivitetty viitesuunnitelma
03.02.2021
Pohjapiirros 2KRS / 1:500


Rakennus A

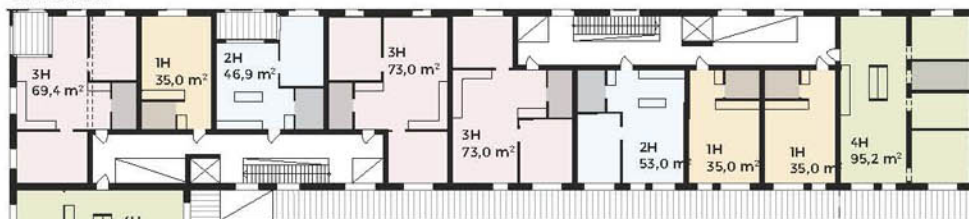


Rakennus B

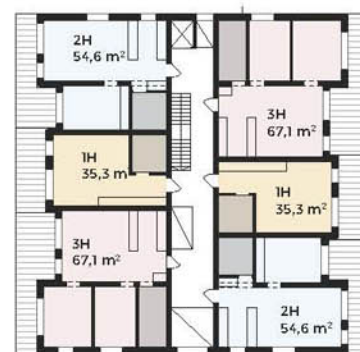

Rakennus D

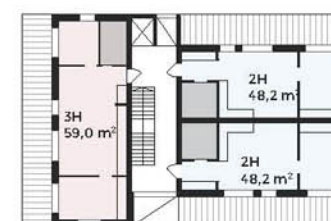

Rakennus C

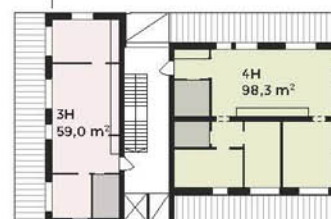

Rakennus E


Rakennus F



Rakennus G

Leikkaus

Studio-asunnon kohdalta
korttelin pohjoispääty

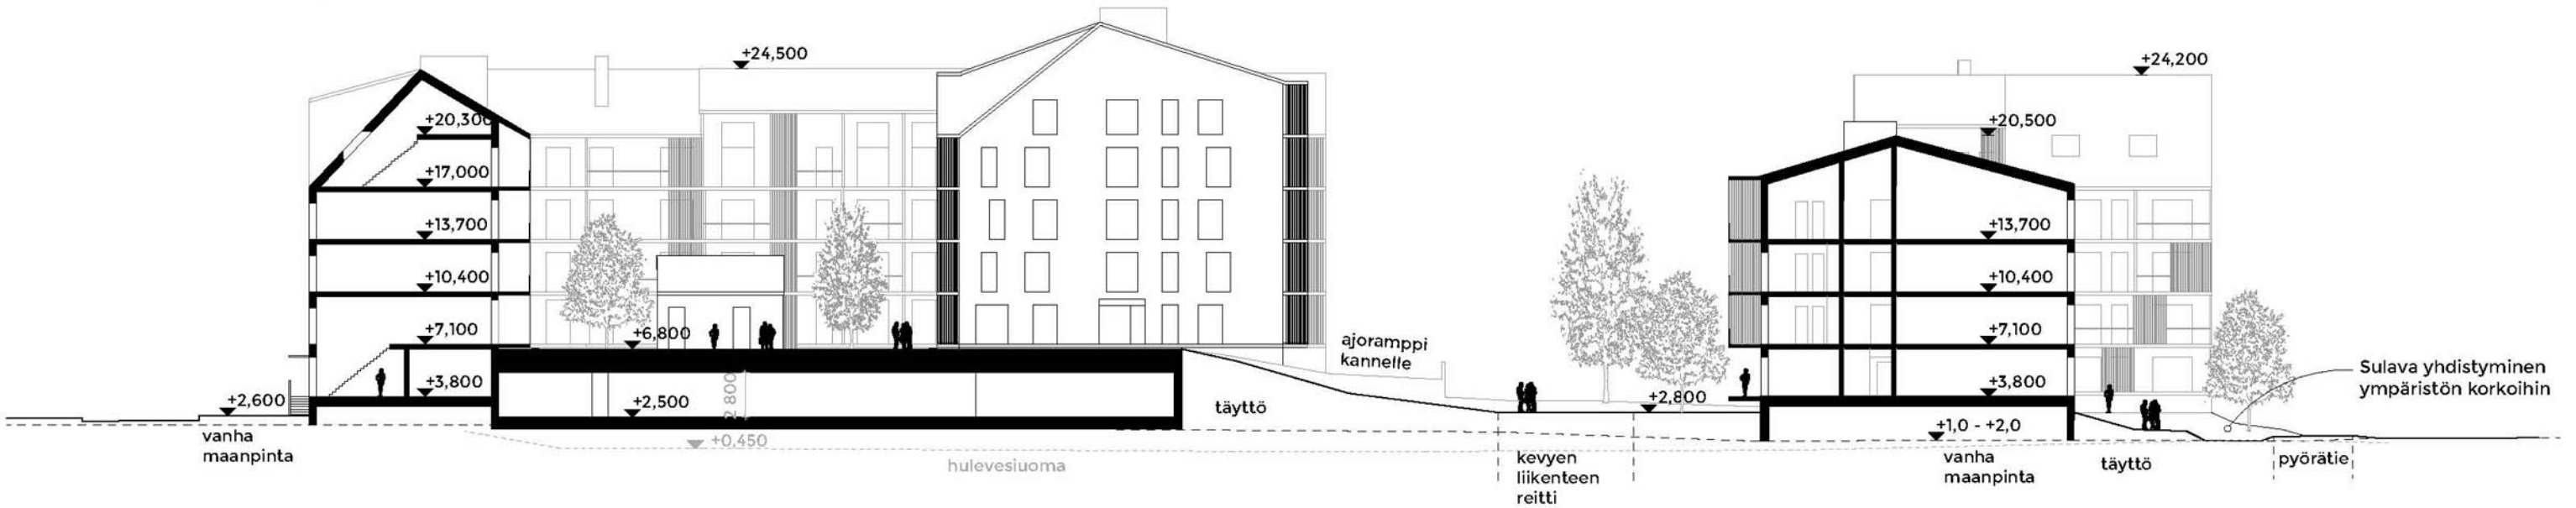

Sisäänkäynnin kohdalta
korttelin eteläpääty

