



- AEC A2
LAMPPU HST 70W (Sp-Na)
PYLVÄS 6m KARTIO
JALUSTA SJ-1.3
- AEC A2
LAMPPU HST 50W (Sp-Na)
PYLVÄS 6m KARTIO
JALUSTA SJ-1.3
- VALAISIN 25m MAADOITUSKÖYDELLÄ Cu16
- NYKYINEN VALAISIN
- PURETTAVA VALAISIN
- KATUVALAISTUS KAAPELI AXMK 4*25 ELLEI MUUTA MAINITA
- NYKYINEN KATUVALAISTUS KAAPELI
- NYKYINEN KATUVALAISTUS ILMAJOHTO
- PURETTAVA KATUVALAISTUS KAAPELI
- PURETTAVA KATUVALAISTUS ILMAJOHTO

TUNN. LUKUM. MUUTOS		NIMIM. PVM	
K.OSA/KYLÄ	KORTT./TILA	TONTTI	RN: 0
5302 CARLLANDERINPOLKU		SÄHKÖPIIRUSTUS	
CARLLANDERINTIE HINTHAARA PORVOO		KATUVALAISTUSVERKKO	MK: 1:1000
<p>PORVOON SÄHKÖVERKKO OY BORGÅ ELNÄT AB</p>		TYÖN N:O	MUUTOS
		1082689	
PIIRT. RL	SUUNN. RL	SÄH	
PVM 2.7.2014	TARK. KJ	PIIRUSTUKSEN N:O KV-01	

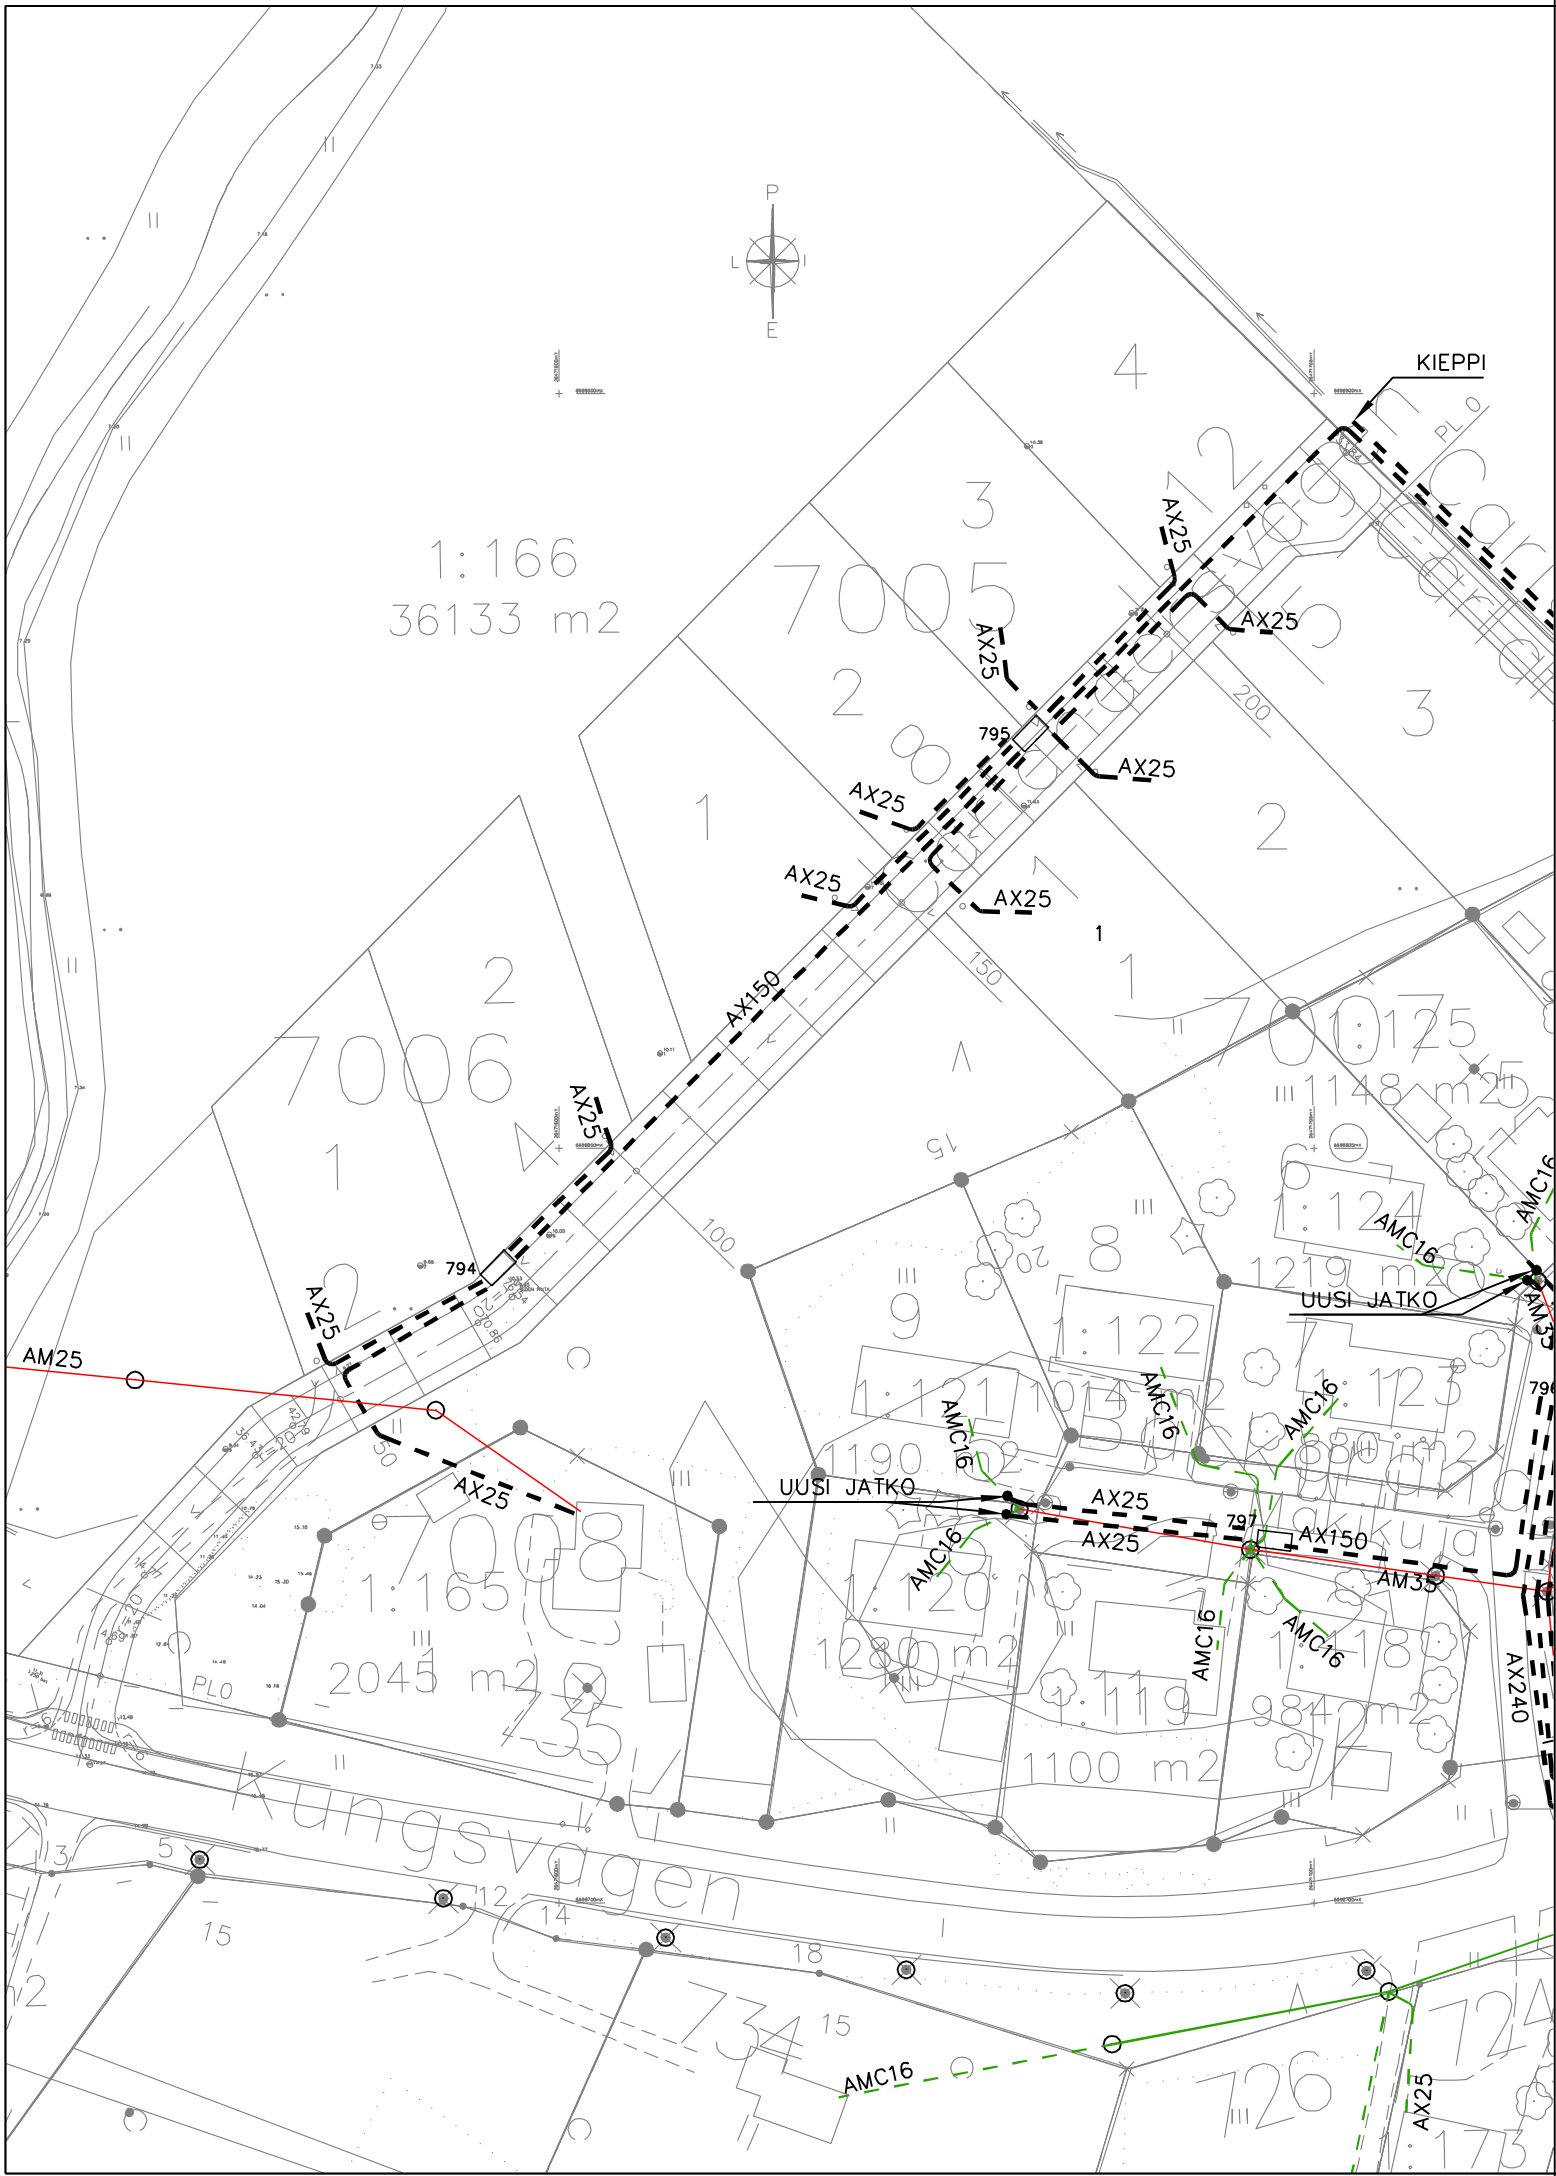

- UUSI PIENJÄNNITE KAAPELI
- - - NYKYINEN PIENJÄNNITE KAAPELI
- UUSI PIENJÄNNITE ILMAJOHTO
- NYKYINEN PIENJÄNNITE ILMAJOHTO
- - - PURETTAVA PIENJÄNNITE KAAPELI
- PURETTAVA PIENJÄNNITE ILMAJOHTO

- 795 ◻ JAKOKAAPPI
- JATKO
- ⌢ HARUS HL43
- ⊗ TUKIPYLVÄS

TUNN. LUKUM. MUUTOS		NIMIM. PVM	
K.OSA/KYLÄ	KORTT./TILA	TONTTI	RN: 0
5302 CARLLANDERINKUJA		SÄHKÖPIIRUSTUS	
CARLANDERINPOLKU HINTHAARA PORVOO		PIENJÄNNITEVERKKO	MK: 1:1000
 PORVOON SÄHKÖVERKKO OY BORGÅ ELNÄT AB		TYÖN N:O	MUUTOS
		1082689	
PIIRT. RL	SUUNN. RL	SÄH	
PVM 2.7.2014	TARK. KJ	PIIRUSTUKSEN N:O PJ-01	