

Porvoon kaupunki

KAUPUNGINHAKA

9. kaupunginosa
Korttelit 773 - 778, katu-, maa- ja metsätalous- sekä virkistysalueet
Asemakaava ja asemakaavann muutos

Asemakaavan muutos koskee kortteleita 773 - 778 sekä katu-, puisto- ja erityisalueita

ASEMAKAAVAMERKINNÄT JA -MÄÄRÄYKSET: 1 : 1000

- KTY-2 Toimiharakennusten korttelialue. Alueelle saa rakentaa toimistorakennuksia sekä ympäristöhäiriötä aiheuttamattomia teollisuus- ja varastorakennuksia.
KTY-3 Toimiharakennusten korttelialue. Alueelle saa rakentaa toimistorakennuksia sekä ympäristöhäiriötä aiheuttamattomia teollisuus- ja varastorakennuksia.
TY-7 Ympäristöhäiriötä aiheuttamattomien teollisuus- ja varastorakennusten korttelialue.
VL Lähivirkistysalue.
M Maa- ja metsätalousalue.
ET Yhdyskuntateknistä huoltoa palvelevien rakennusten ja laitosten alue.
3 metriä kaava-alueen rajan ulkopuolella oleva viiva.
Korttelin, korttelinosan ja alueen raja.
Osa-alueen raja.
Ohjeellinen alueen talosa-alueen raja.
Ohjeellinen tontin raja.
Kaupunginosan numero.
Korttelin numero.
MAALÄRNNUJA Kadun, tien, katuaukion, torin, puiston taimuun yleisen alueen nimi.
13 000 Rakennusoikeus kerrosalaneliömetreinä.
IX Roomalainen numero osoittaa rakennusten, rakennuksen talsen osan suurimman sallitun kerrosluvun.
III Huonoluku roomalaisen numeron edessä osoittaa, kuinka suuren osan rakennuksen suurimman kerroksen alasta saa kellarikerroksessa käyttää kerrosalaan luettavaksi tilaksi.
e=0.40 Tehokkuusluku eli kerrosalan suhde tontin pinta-alaan.
Rakennusala.
Rakennuksen harjansuuntaa osoittava viiva.
Nuoli osoittaa rakennusalan sivun, johon rakennus on rakennettava kiinni.
Istutettava alueen osa.
Istutettava puurivi.
Yleiselle jalankululle ja polkupyöräilylle varattu alueen osa.
Jalankululle ja polkupyöräilylle varattu katu/tie, jolla tontille/rakennuspäätös ajon sallittu.
Ohjeellinen ajoyhteys.
Maanalaista johtoa varten varattu alueen osa.
Katualueen rajan osa, jonka kohdalta ei saa järjestää ajoneuvoliittymää.
Vaara-alue.

Borgå stad


STADSHAGEN

Stadsdel 9
Kvarteren 773 - 778, katu-, jord- och skogsbruks- samt rekreationsområde
Detaljplan och detaljplaneändring

Detaljplaneändringen berör kvarteren 773 - 778 samt katu-, park- och specialområden

DETALJPLANE BETECKNINGAR OCH -BESTÄMMELSER:

- KTY-2 Kvarteretsområde för verksamhetsbyggnader. I kvarteretsområdet får uppföras kontorshbyggnader samt industri- och lagerbyggnader som inte orsakar miljöförringar.
KTY-3 Kvarteretsområde för verksamhetsbyggnader. På området får uppföras kontorshbyggnader samt industri- och lagerbyggnader som inte orsakar miljöförringar.
TY-7 Kvarteretsområde för industri- och lagerbyggnader som inte orsakar miljöförringar.
VL Område för näreksreation.
M Jord- och skogsbruksområde.
ET Område för byggnader och anläggningar för samhällsteknisk försörjning.
Linje 3 m utanför planområdets gräns.
Kvarter-, kvartersdels- och områdesgräns.
Gräns för delområde.
Riktgivande gräns för område eller del av område.
Riktgivande tontnigräns.
Stadsdelsnummer.
Kvarternsnummer.
Namn på gata, väg, öppen plats, torg, park eller annat allmännt område.
Byggnadsrätt ikvadratmeter våningsyta.
Romersk siffra anger största tillåtna antalet våningar i byggnaderna, i byggnaden eller i en del därav.
Ett bräckt framför en romersk siffra anger hur stor del av arealen i byggnadens största våning man får använda i källarvåningen för utrymme som inräknas i våningsytan.
Exploateringsstal, dvs. förhållandet mellan våningsytan och tomtens yta.
Byggnadsyta.
Linje som anger takens riktning.
Pilen anger den sida av byggnadsytan som byggnaden skall fangera.
Del av område som skall planteras.
Trädrad som skall planteras.
För allmän gång- och cykeltrafik reserverad del av område.
Gata/väg reserverad för gång- och cykeltrafik där infart till tont/byggnadspäts är tillåten.
Riktgivande körförbindelse.
För underjordisk ledning reserverad del av område.
Del av gatuumrådes gräns där in- och utfart är förbjuden.
Faroområde.

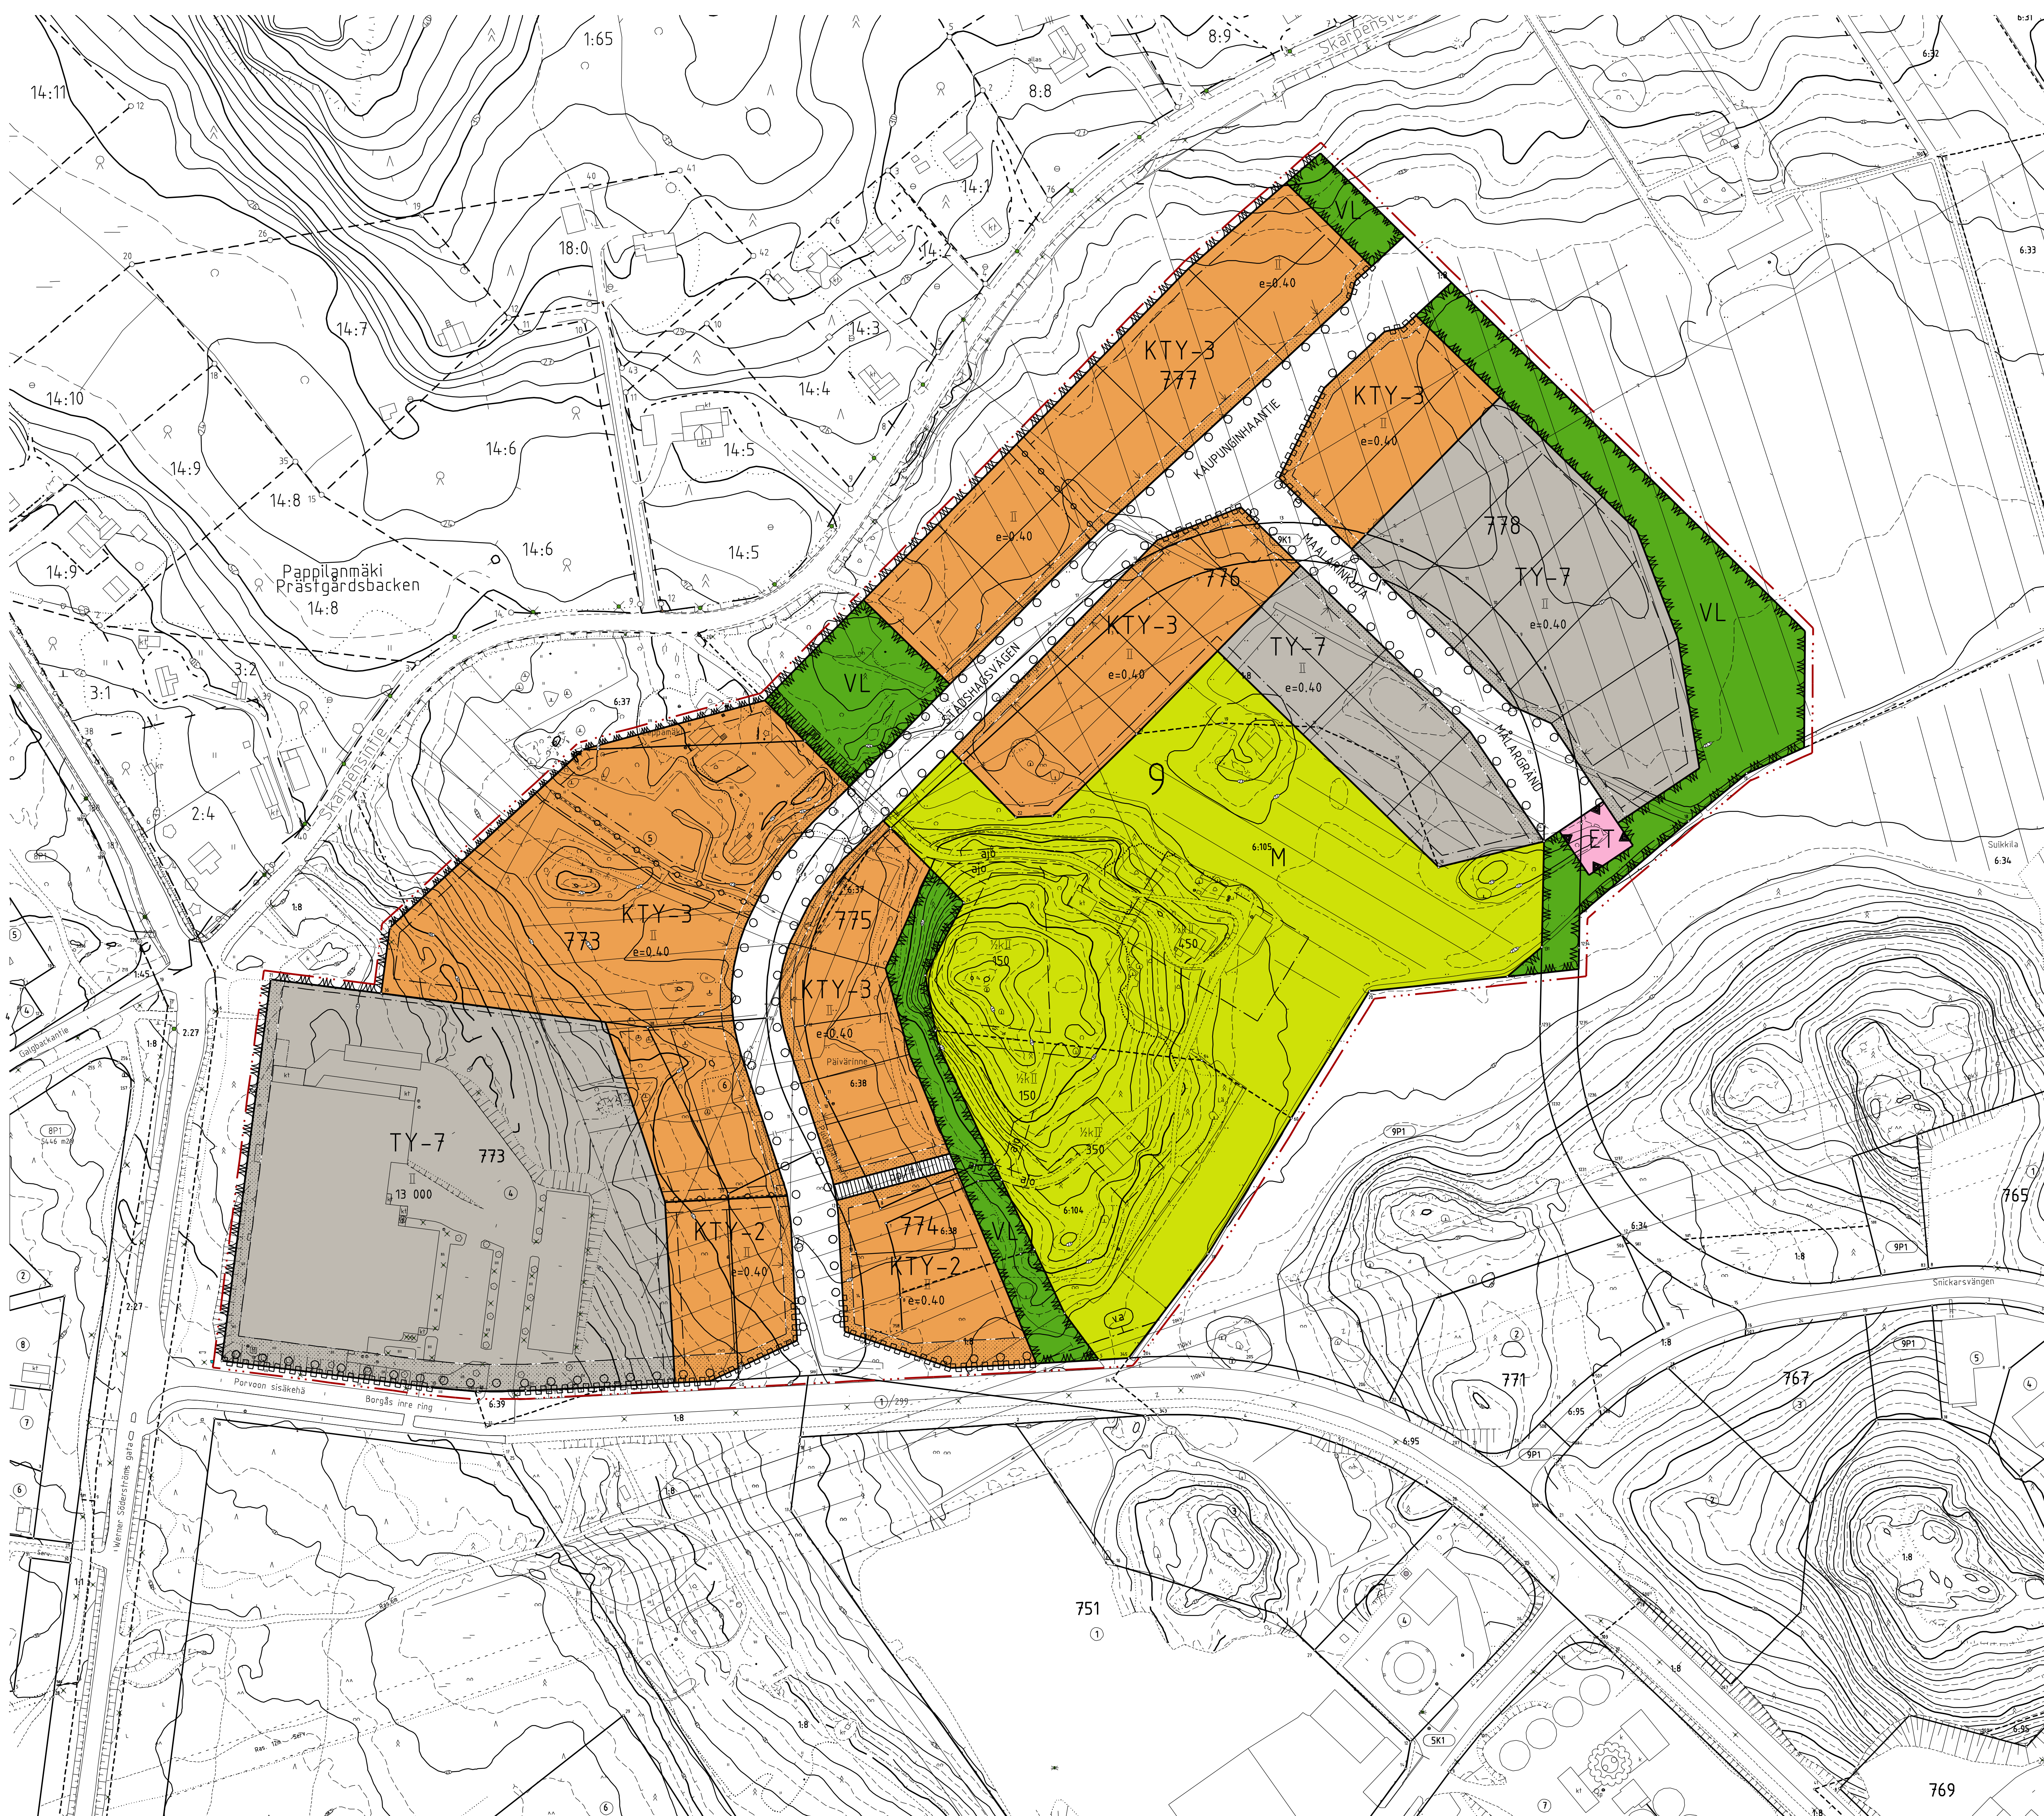

YLEISET MÄÄRÄYKSET / ALLMÄNNA BESTÄMMELSER:
Alueelle ei saa sijoittaa MRL 116:5:n tarkoittamaa yli 2000 k-m2 vähittäiskaupan suuryksikköä.
Rakennus on yleensä sijoitettava vähintään neljän metrin päähän maapinnan rajasta.
ERITYSMÄÄRÄYKSET KTY-, TY-, KORTTELIALUEILLE.
SPECIALBESTÄMMELSER FÖR KTY-, TY-, KVARTERSOMRÅDEN:
Toiminnasta ei saa aiheutua melua, lämpöä, veden tai maaperän saastumista tai muita ympäristöhäiriöitä.
Ilkovoarastointiin käytettävät alueet tulee rajata kaloksin, rakennuksen tai vähintään 180 cm korkealta poistavalla aidalla.

Table with 4 columns: Asemakaavan pohjakartta täyttää... (1284/1999), Alustava kuudutus MRA 306 Preliminär kungörelse MarkByggl. 306, Kaupunkikehitysvaltuusto Stadsutvecklingsnämnden, and dates (18.8 - 17.9.2010).