


PORVOO

Historiallisten kerrostumien
kortteli

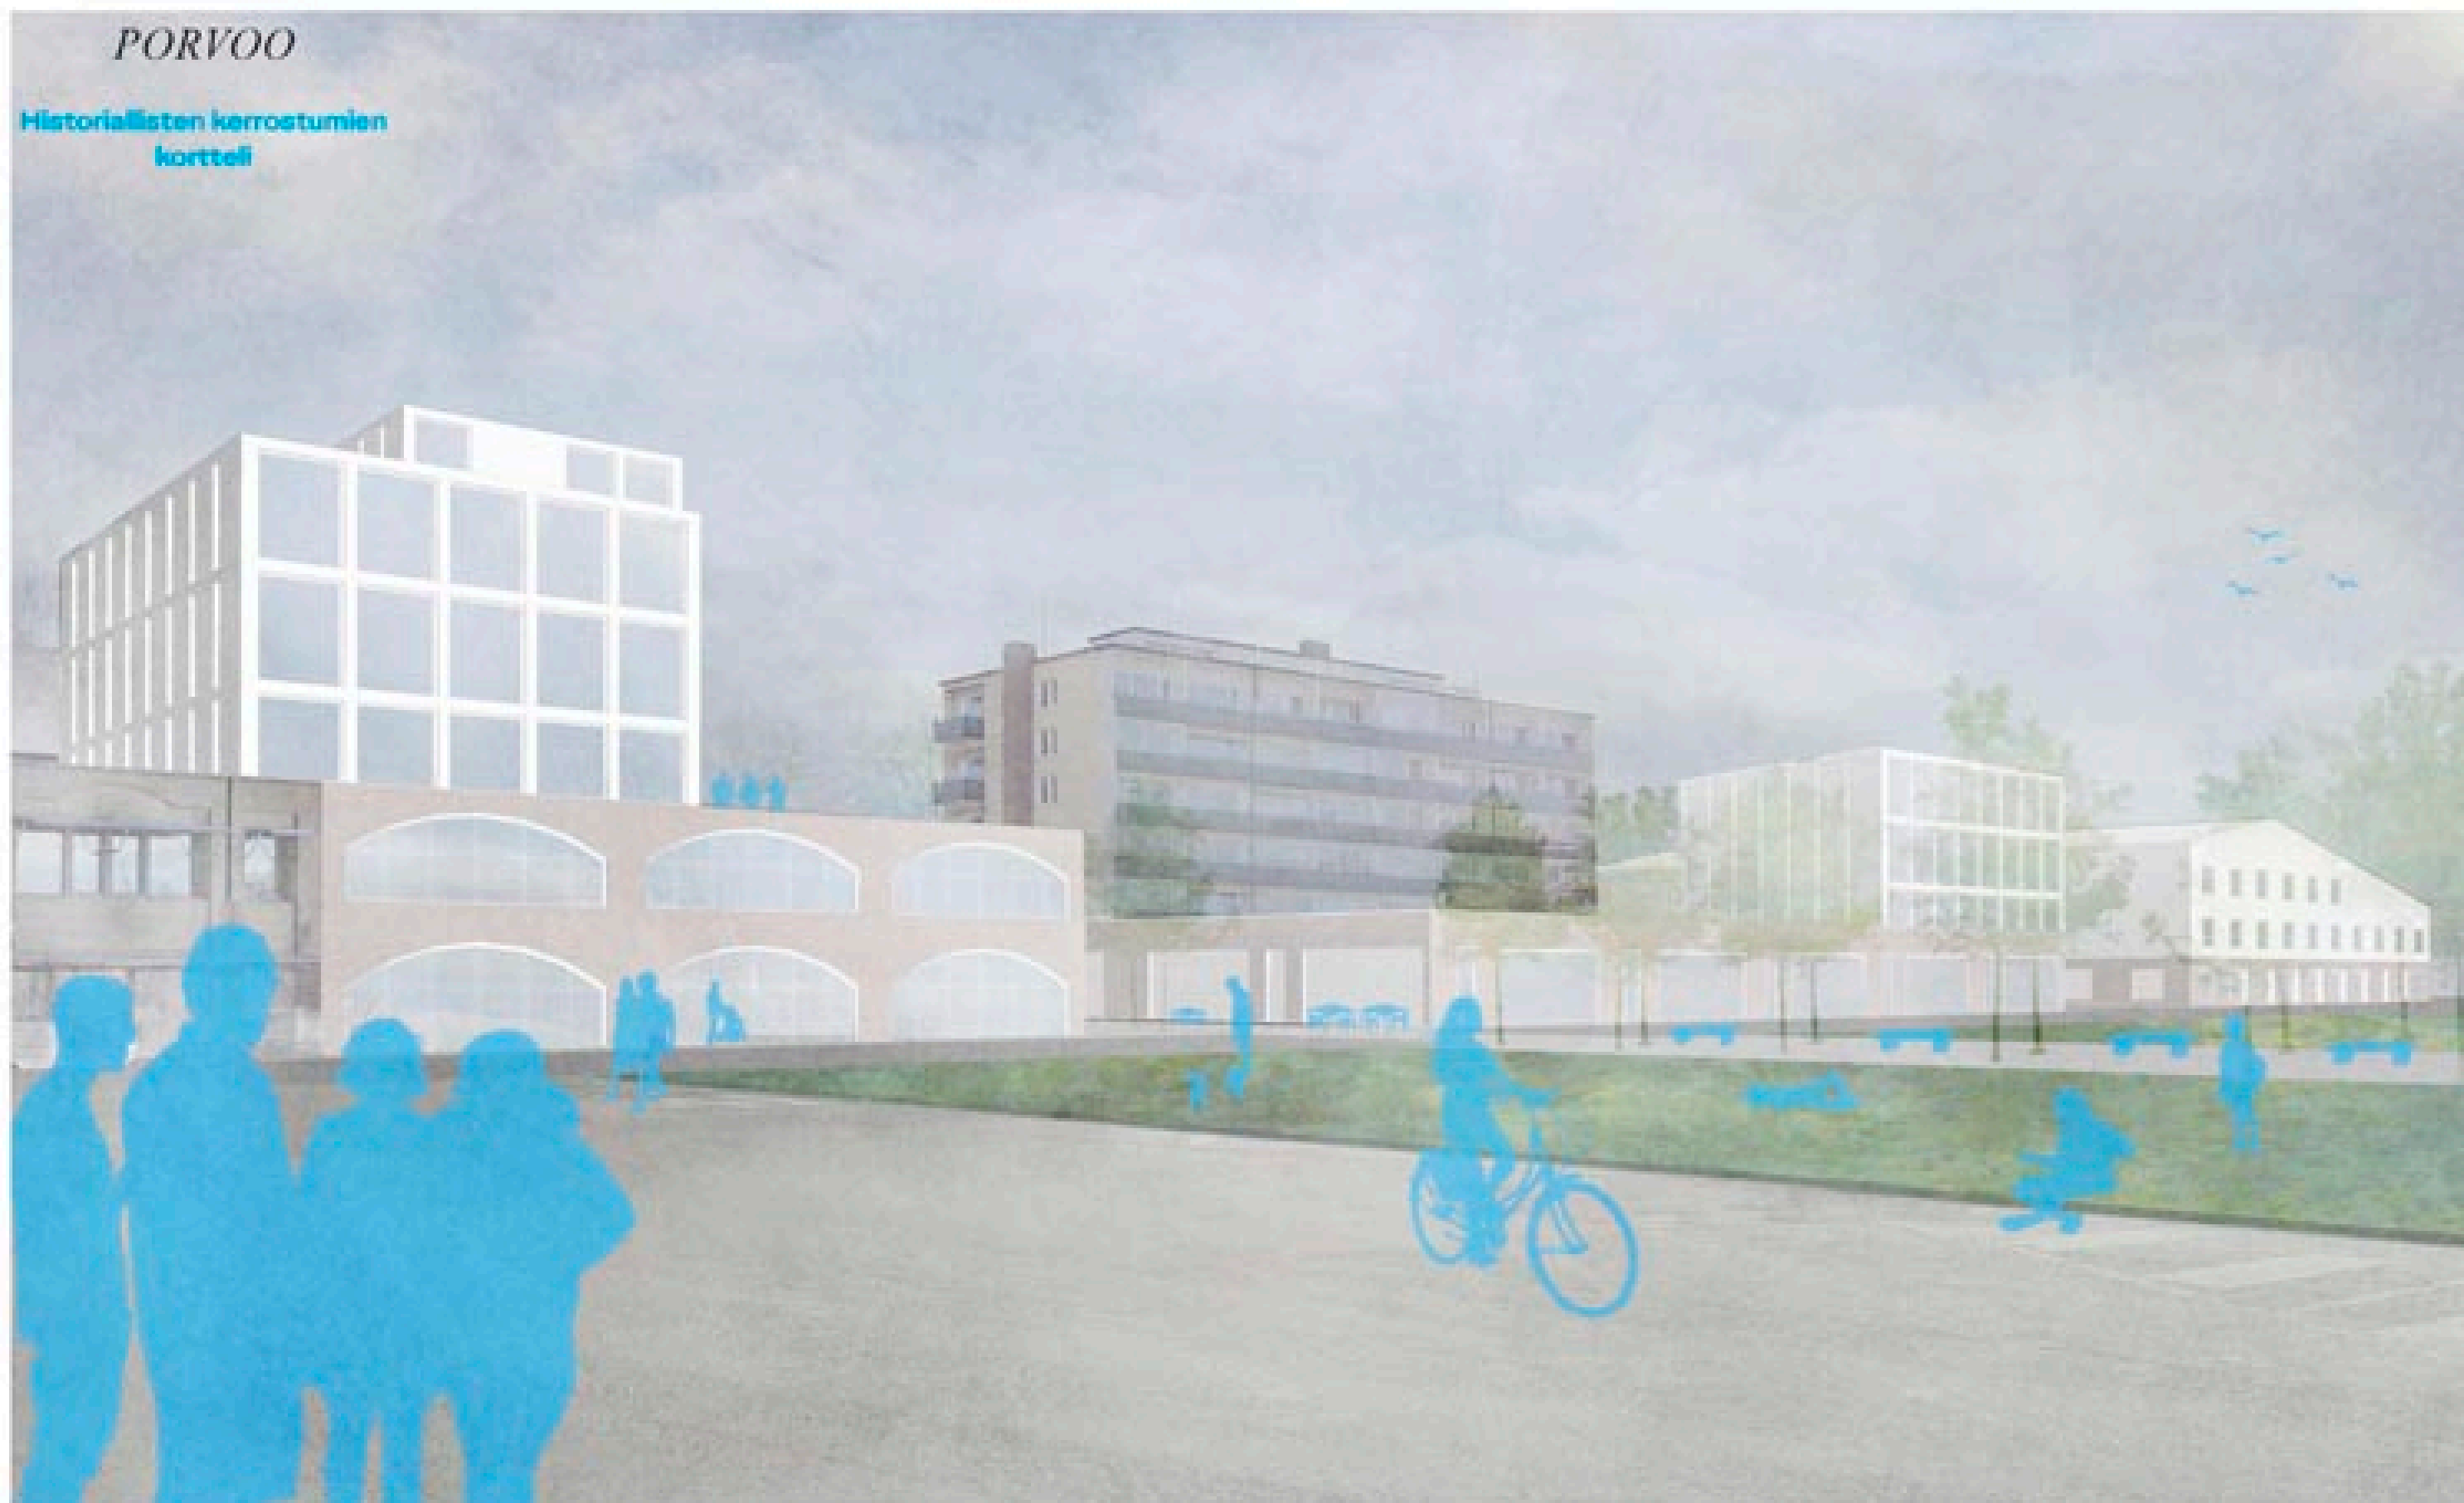

NÄKYMÄ TORILTA

PORVOO

Historiallisten kerrostumien
kortteli

Kansallinen kaupunkipuisto
joelta Kaupungipuistoon

Kaupungipuisto on
takapiha

Historiallinen
kerrostuneisuus

Keskustorin ympäristö on
Porvoon keskusta

"Yhteys torille ja joelle
saatava auki"

"Puistoyhteyden jatkumo"

"Liikaa tyhjää tilaa."

"Hotelli silvoton"

"Elämää Seurahovin
tontille!"

AUGUST EKLÖFEN PUISTO

KÄVELYSILTA

RUNEBERGINPUISTO

LUNDINKATU
KAUPPATORI

RAATHUONEENKATU

RAUDANKATU

SUUNNITTELUALUE

KAUPUNGINPUISTO

PORVOO

Historiallisten kerrostumien
kortteli



"Ruma [Seurahuoneen] talo"

"Seurahuoneen hotelli on
vähän vanhanlainen ja
negatiivisella tavalla
edustava."

"Monikerroksisia puutaloja"

"Seurahovin katolle
kesäterassi"

"Elämää Seurahovin
tontille!"

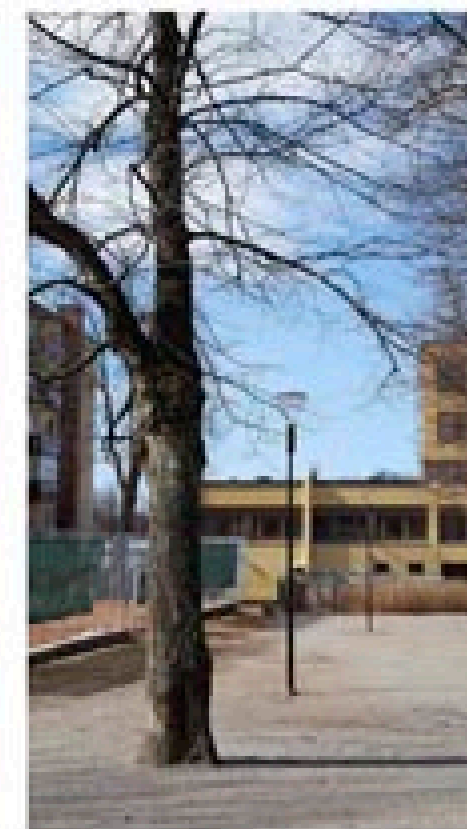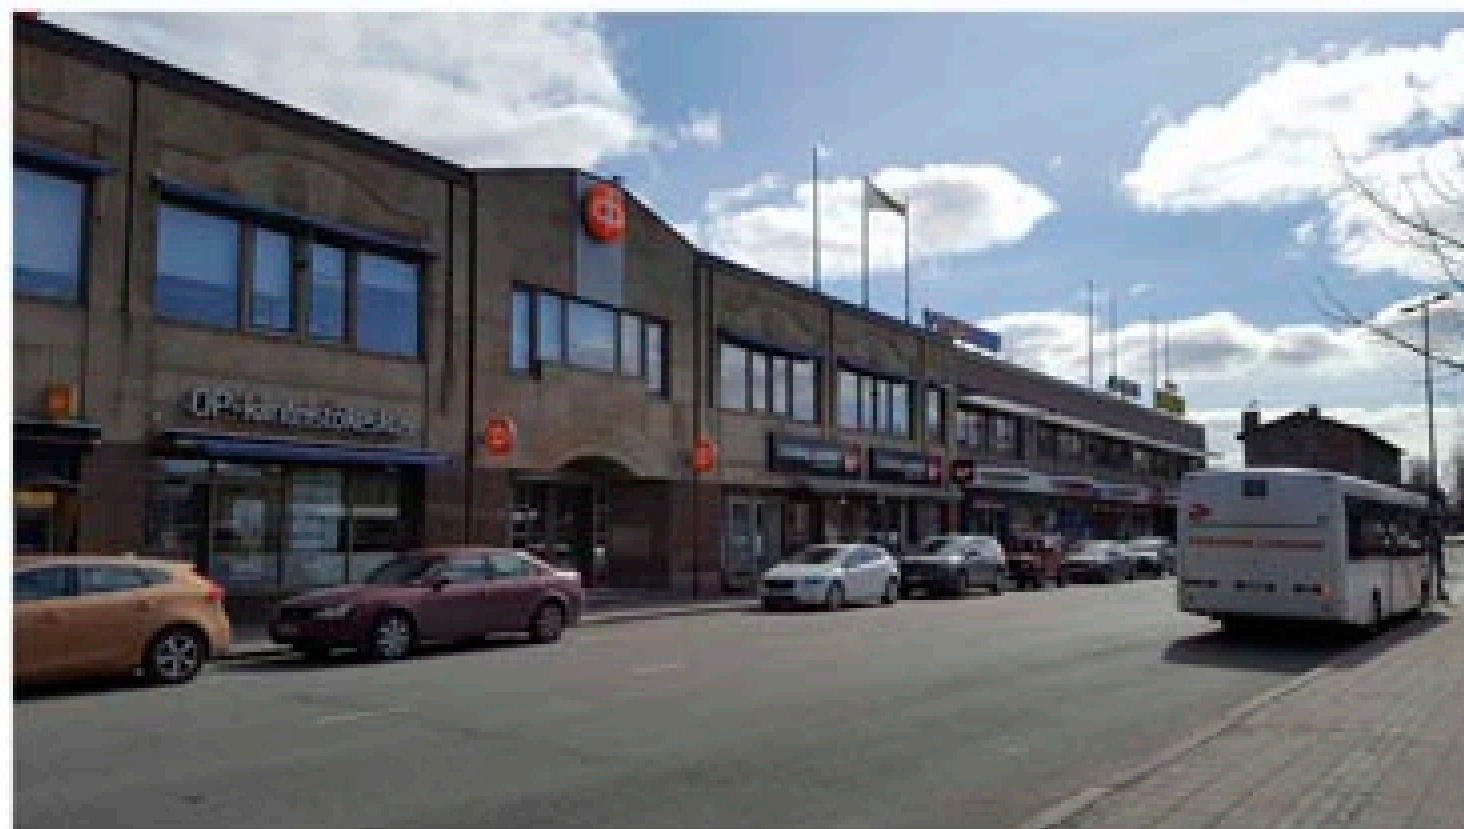

SEURAHOVIN KORTTELI

PORVOO

Historiallisten kerrostumien
kortteli

"Kaupungipuisto: kilpelyä,
petanque, jättishakkia, ka-
toksia"

"Vill ha mera konst i naturen!
Mera färger"





"Tenniskenttä, onko tarpeel-
linen?"

"Läpikulku-, ei ajanvietto-
paikka"

"Kevyt katosrakennelma ja
tapahtumapaikka. Ennen
ollut musiikkipaviljonki."

"Tarvitaan istumapaikkoja ja
hyvä kahvila"

"Korttelin takareuna roskai-
nen ja kulahtanut"

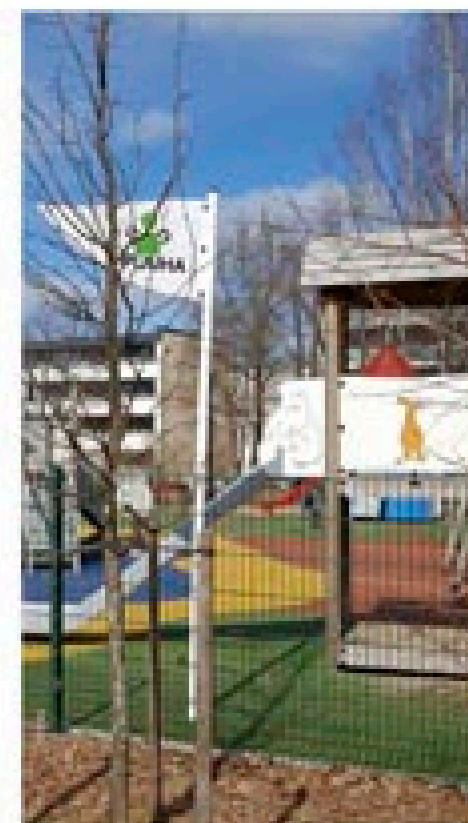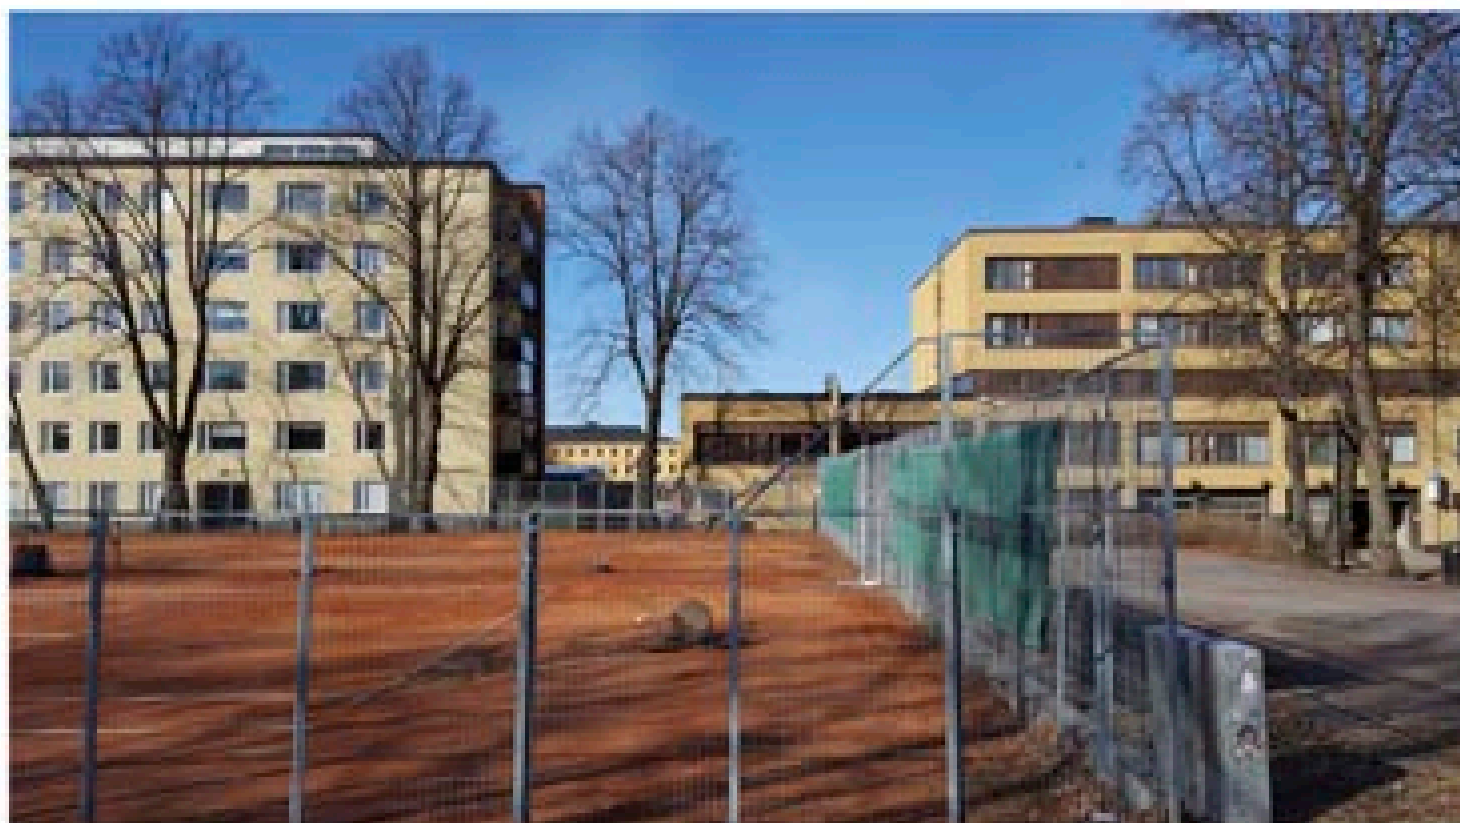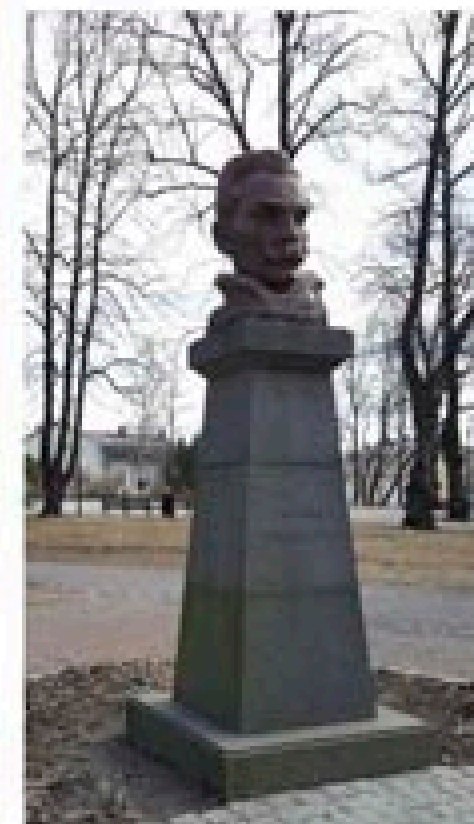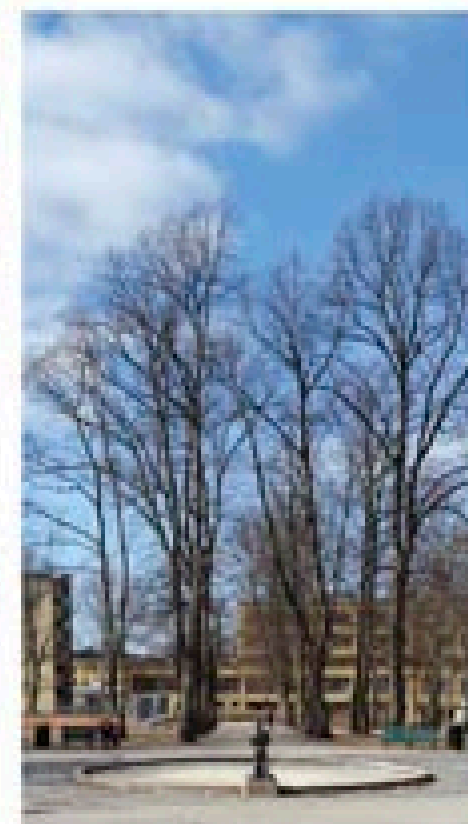

PORVOO

Historiallisten kerrostumien
kortteli

- 1800–1899
- 1900–1929
- 1930–1949
- 1950–1969
- 1970–1989
- 1990–

NYKYTILA

5/14



PORVOO

Historiallisten kerrostumien
kortteli

"Hotelli siivoton"

"Matala kioskiosa
modernisoitava"

PURETTAVAT
RAKENNUKSET

6/14



PORVOO

Historiallisten kerrostumien
kortteli

Puistoakseli joelta
Kaupungipuistoon


Uusi hotelli

Uutta toimitilaa katutasossa

Asuntoja

Asukkaiden
Kaupungipuisto



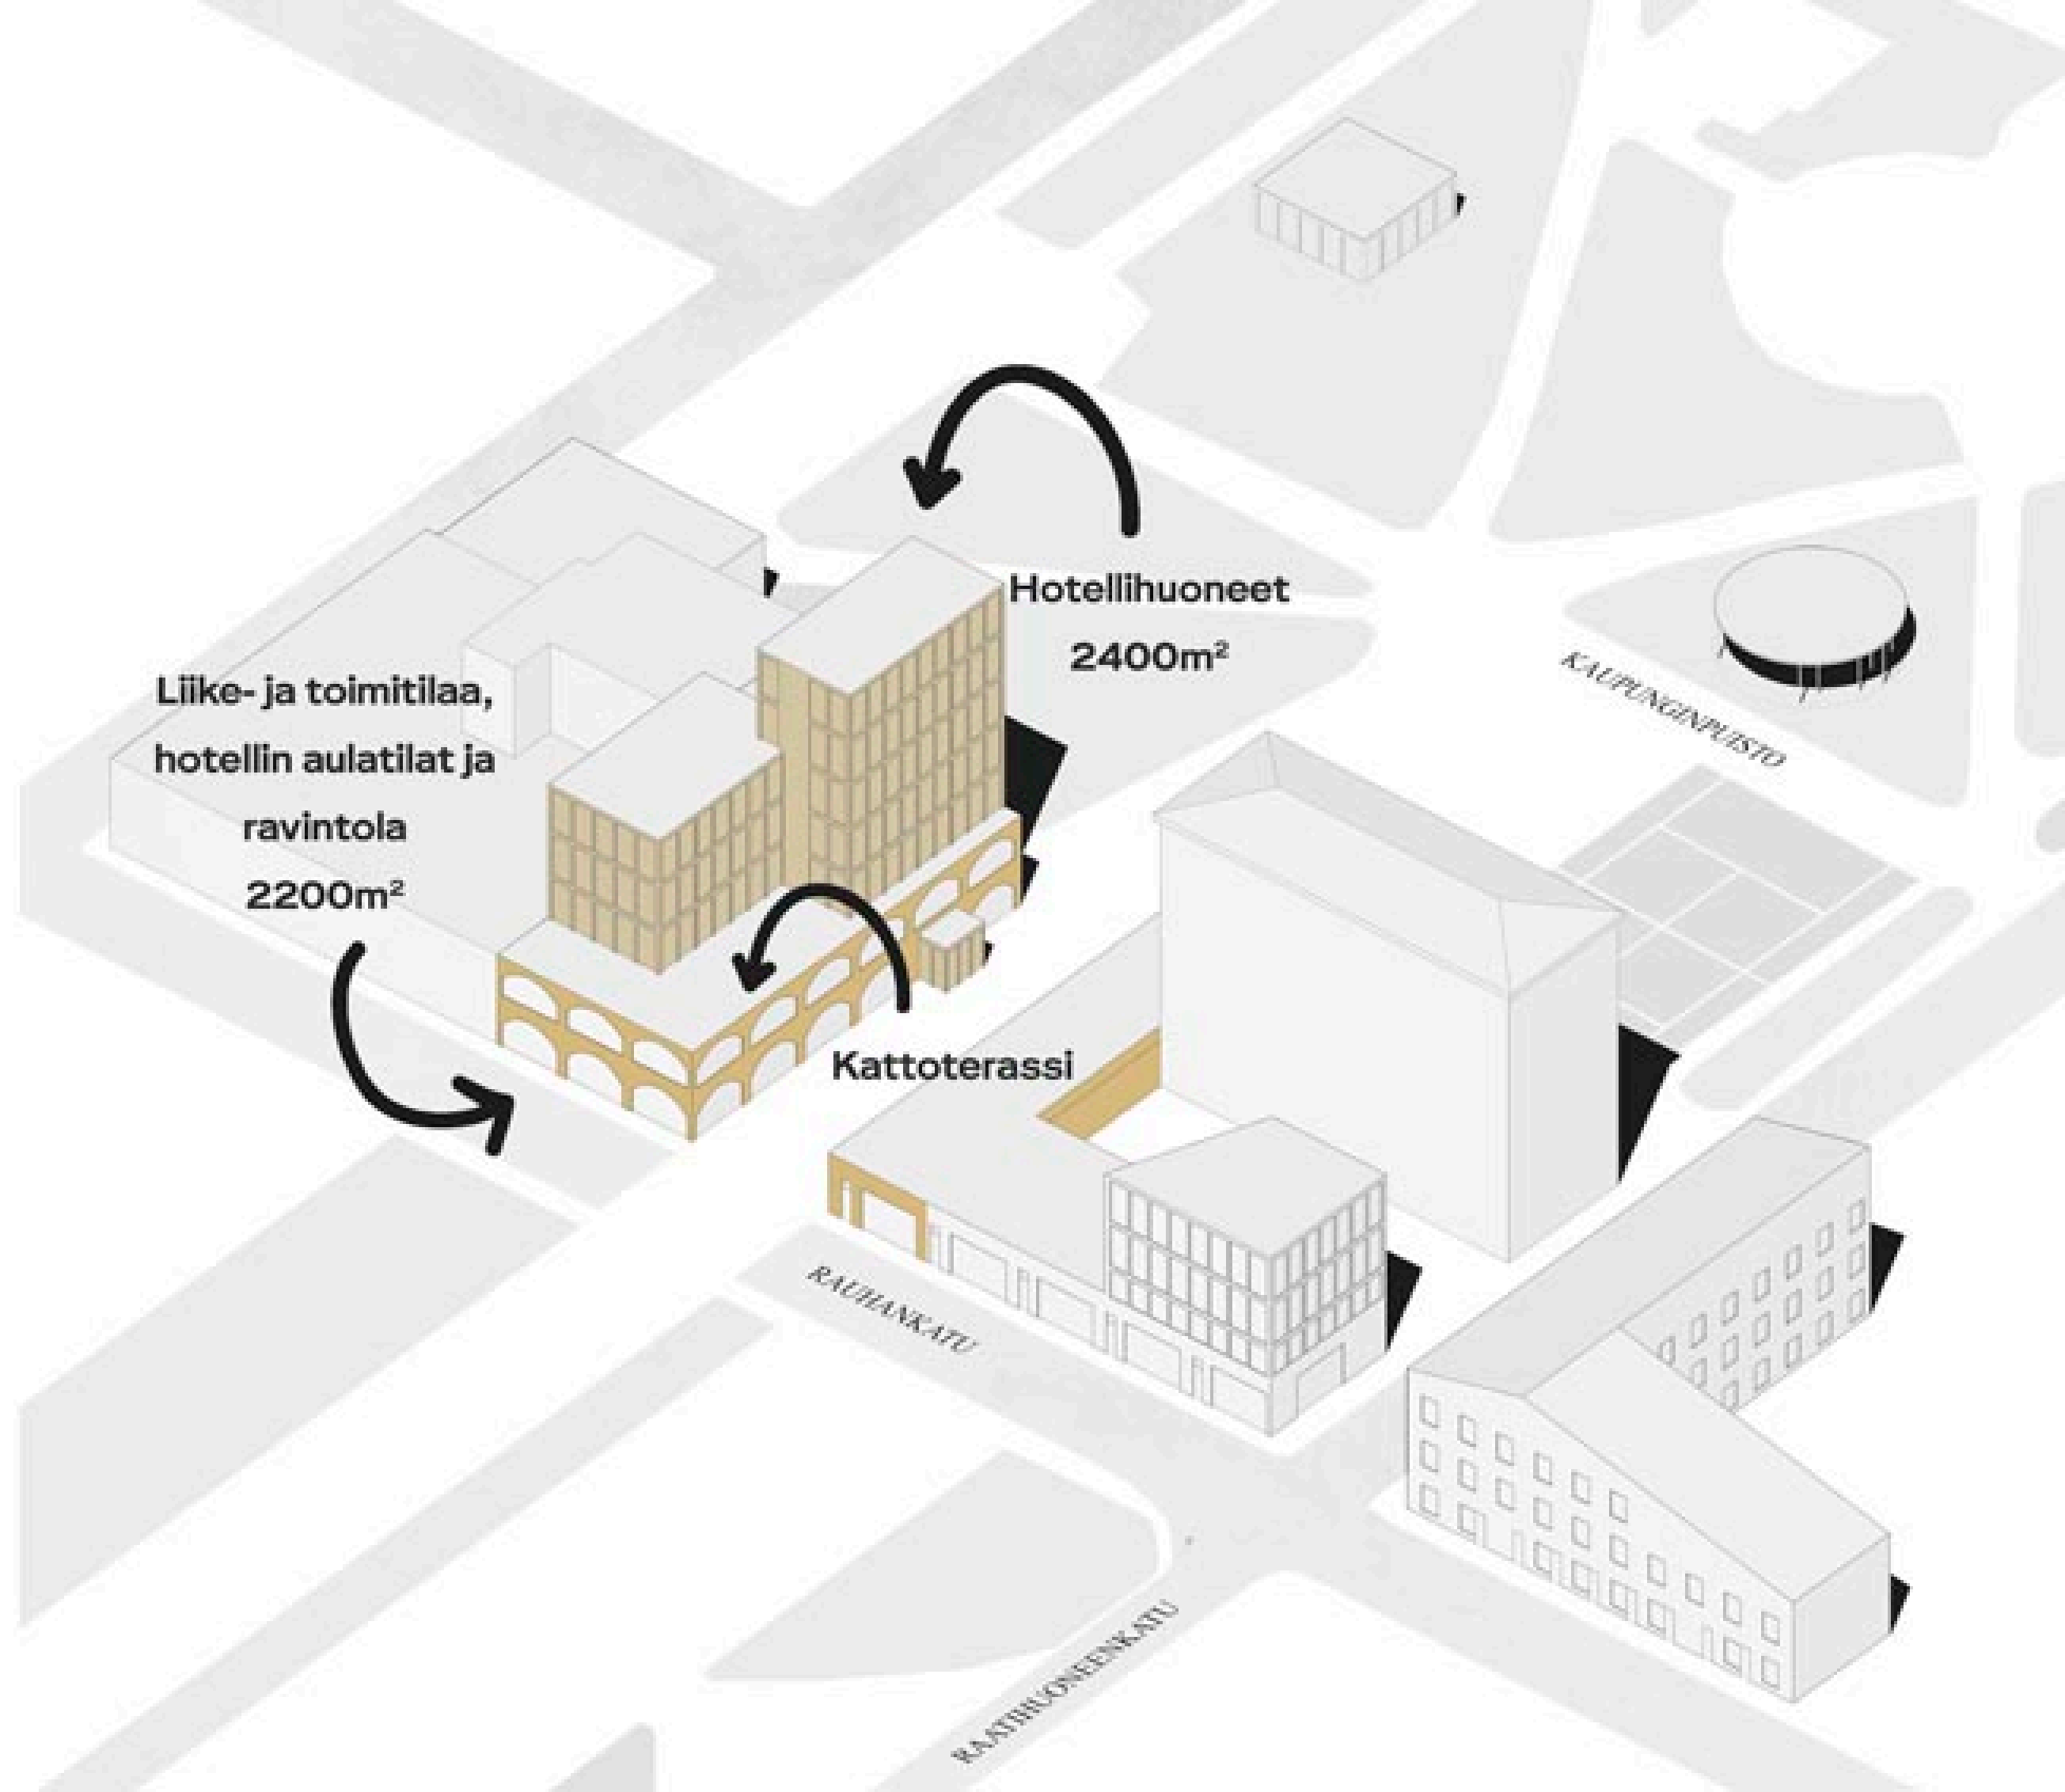

Liike- ja toimitilaa,
hotellin aulatilat ja
ravintola
2200m²


Hotellihuoneet
2400m²


Kattoterassi


KAUPUNGINPUISTO

RAUBANKATU

KAATIHUONEENKATU

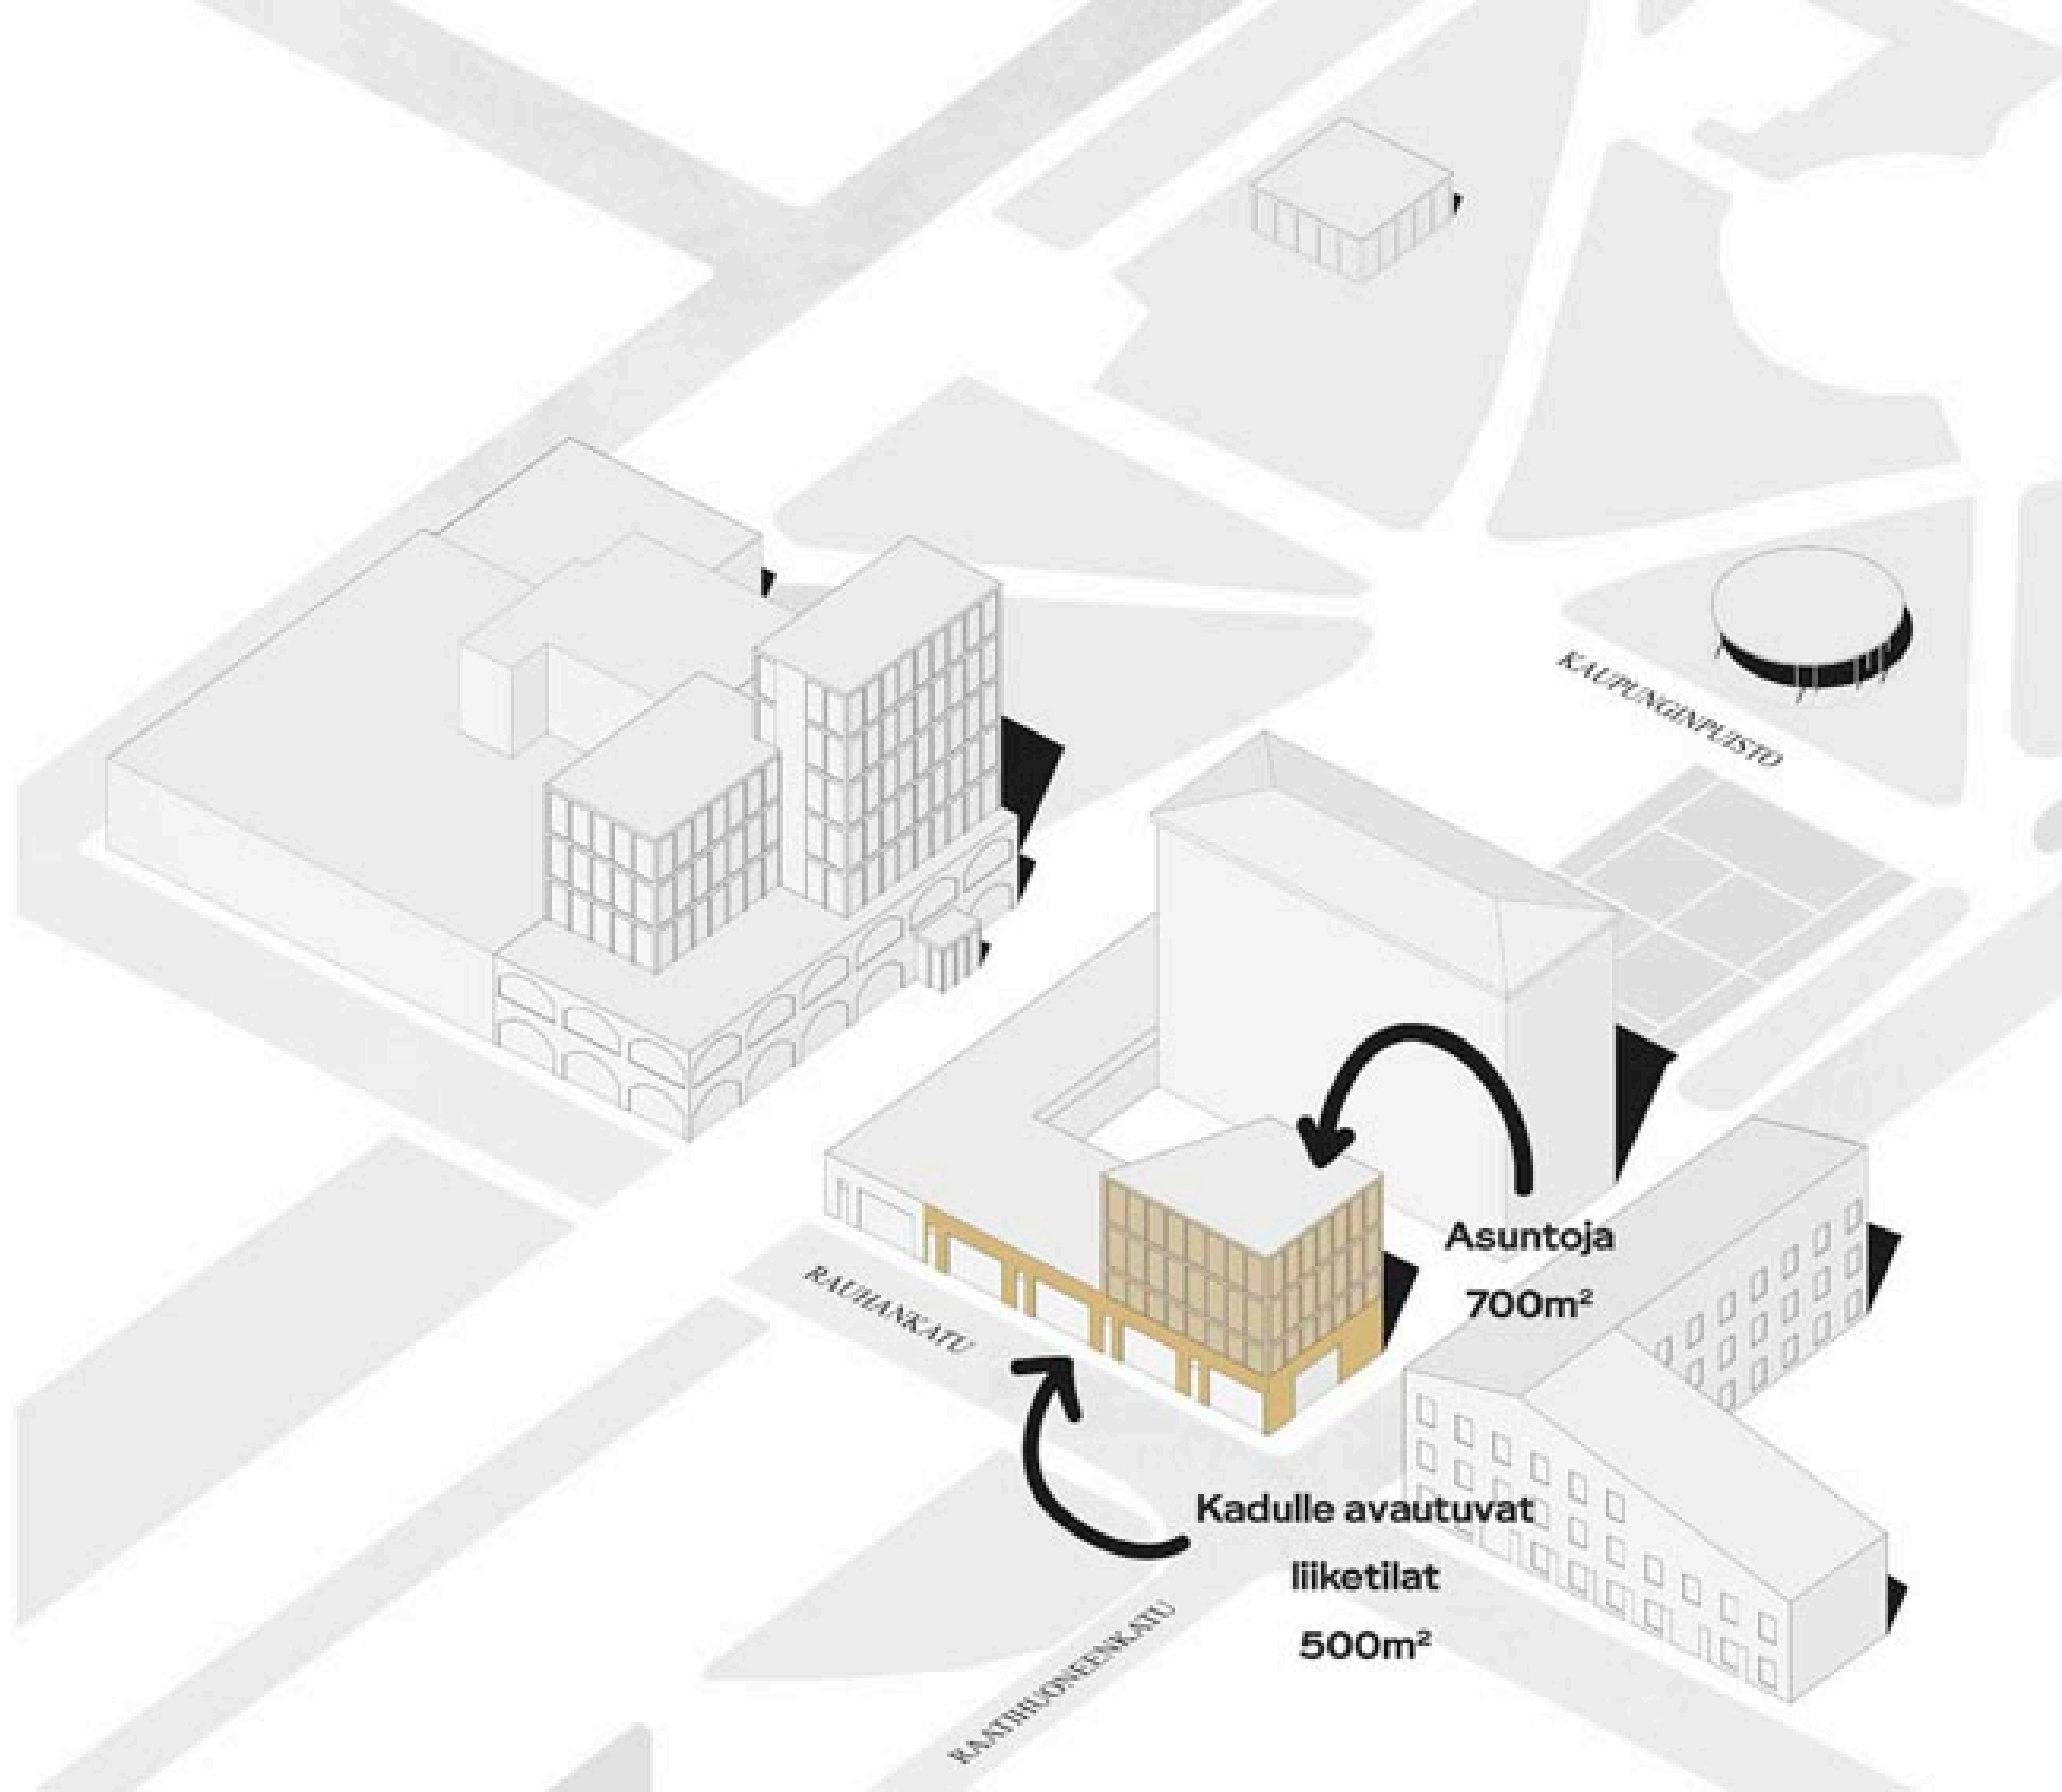

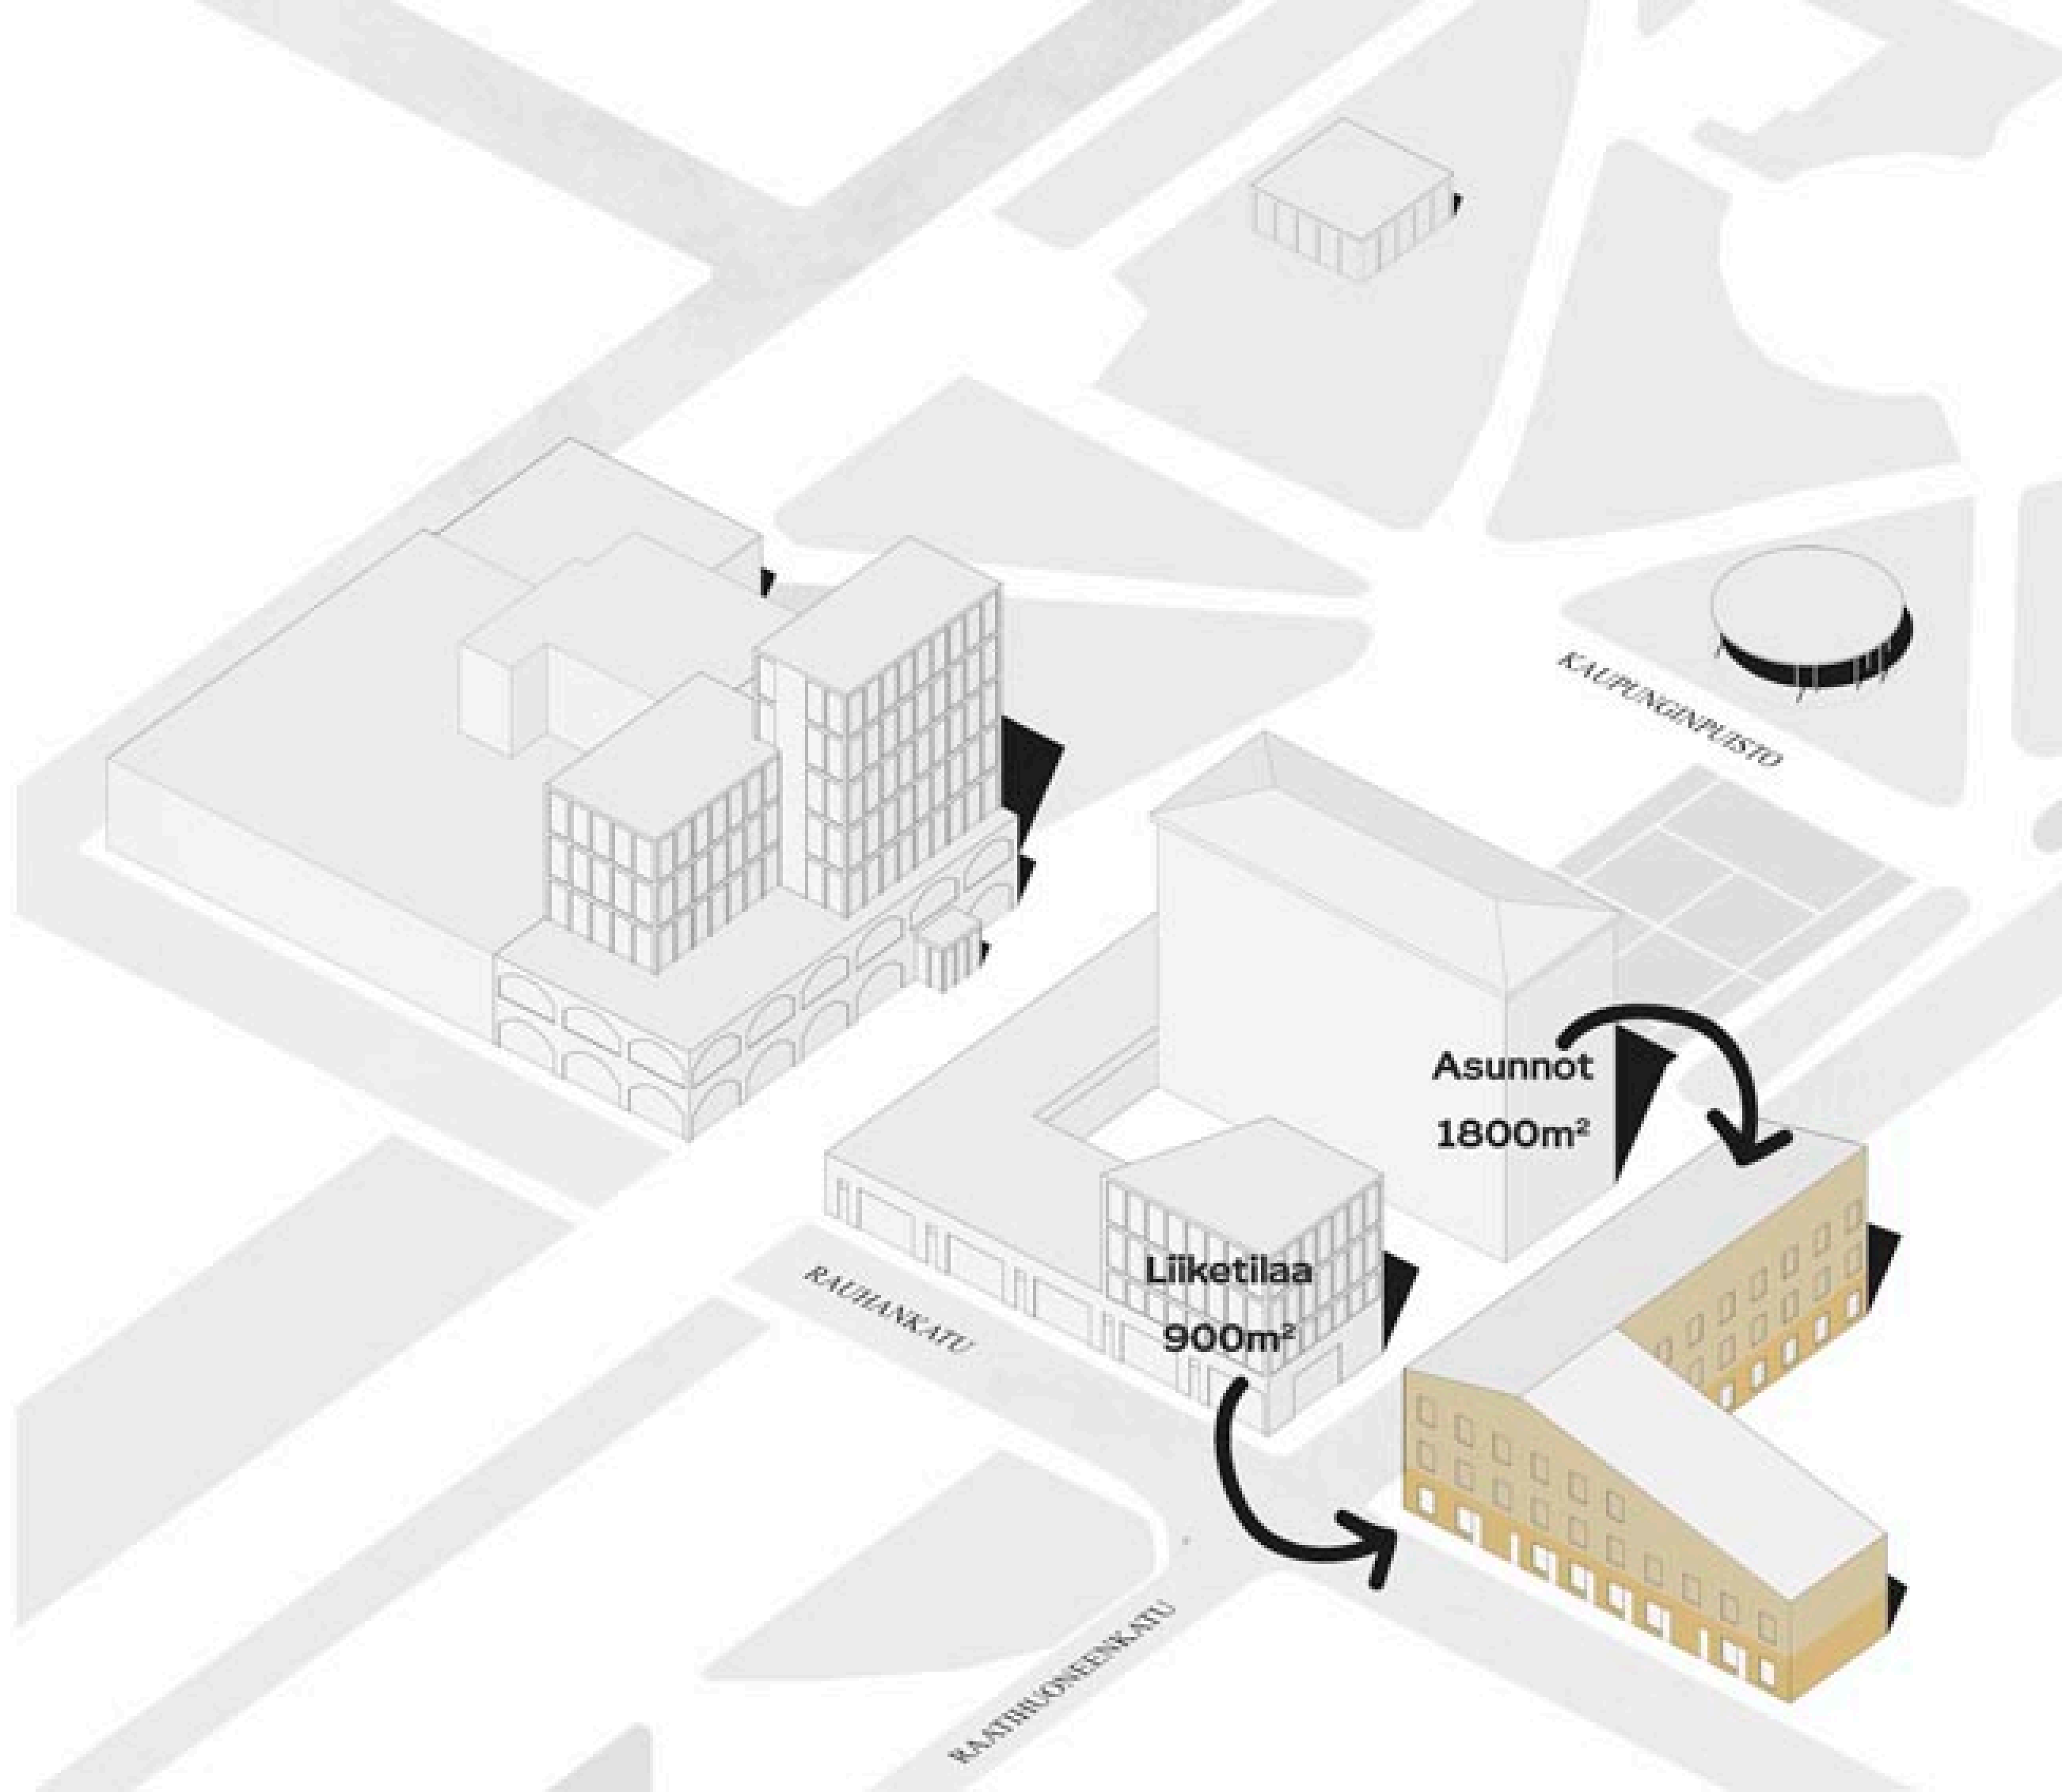

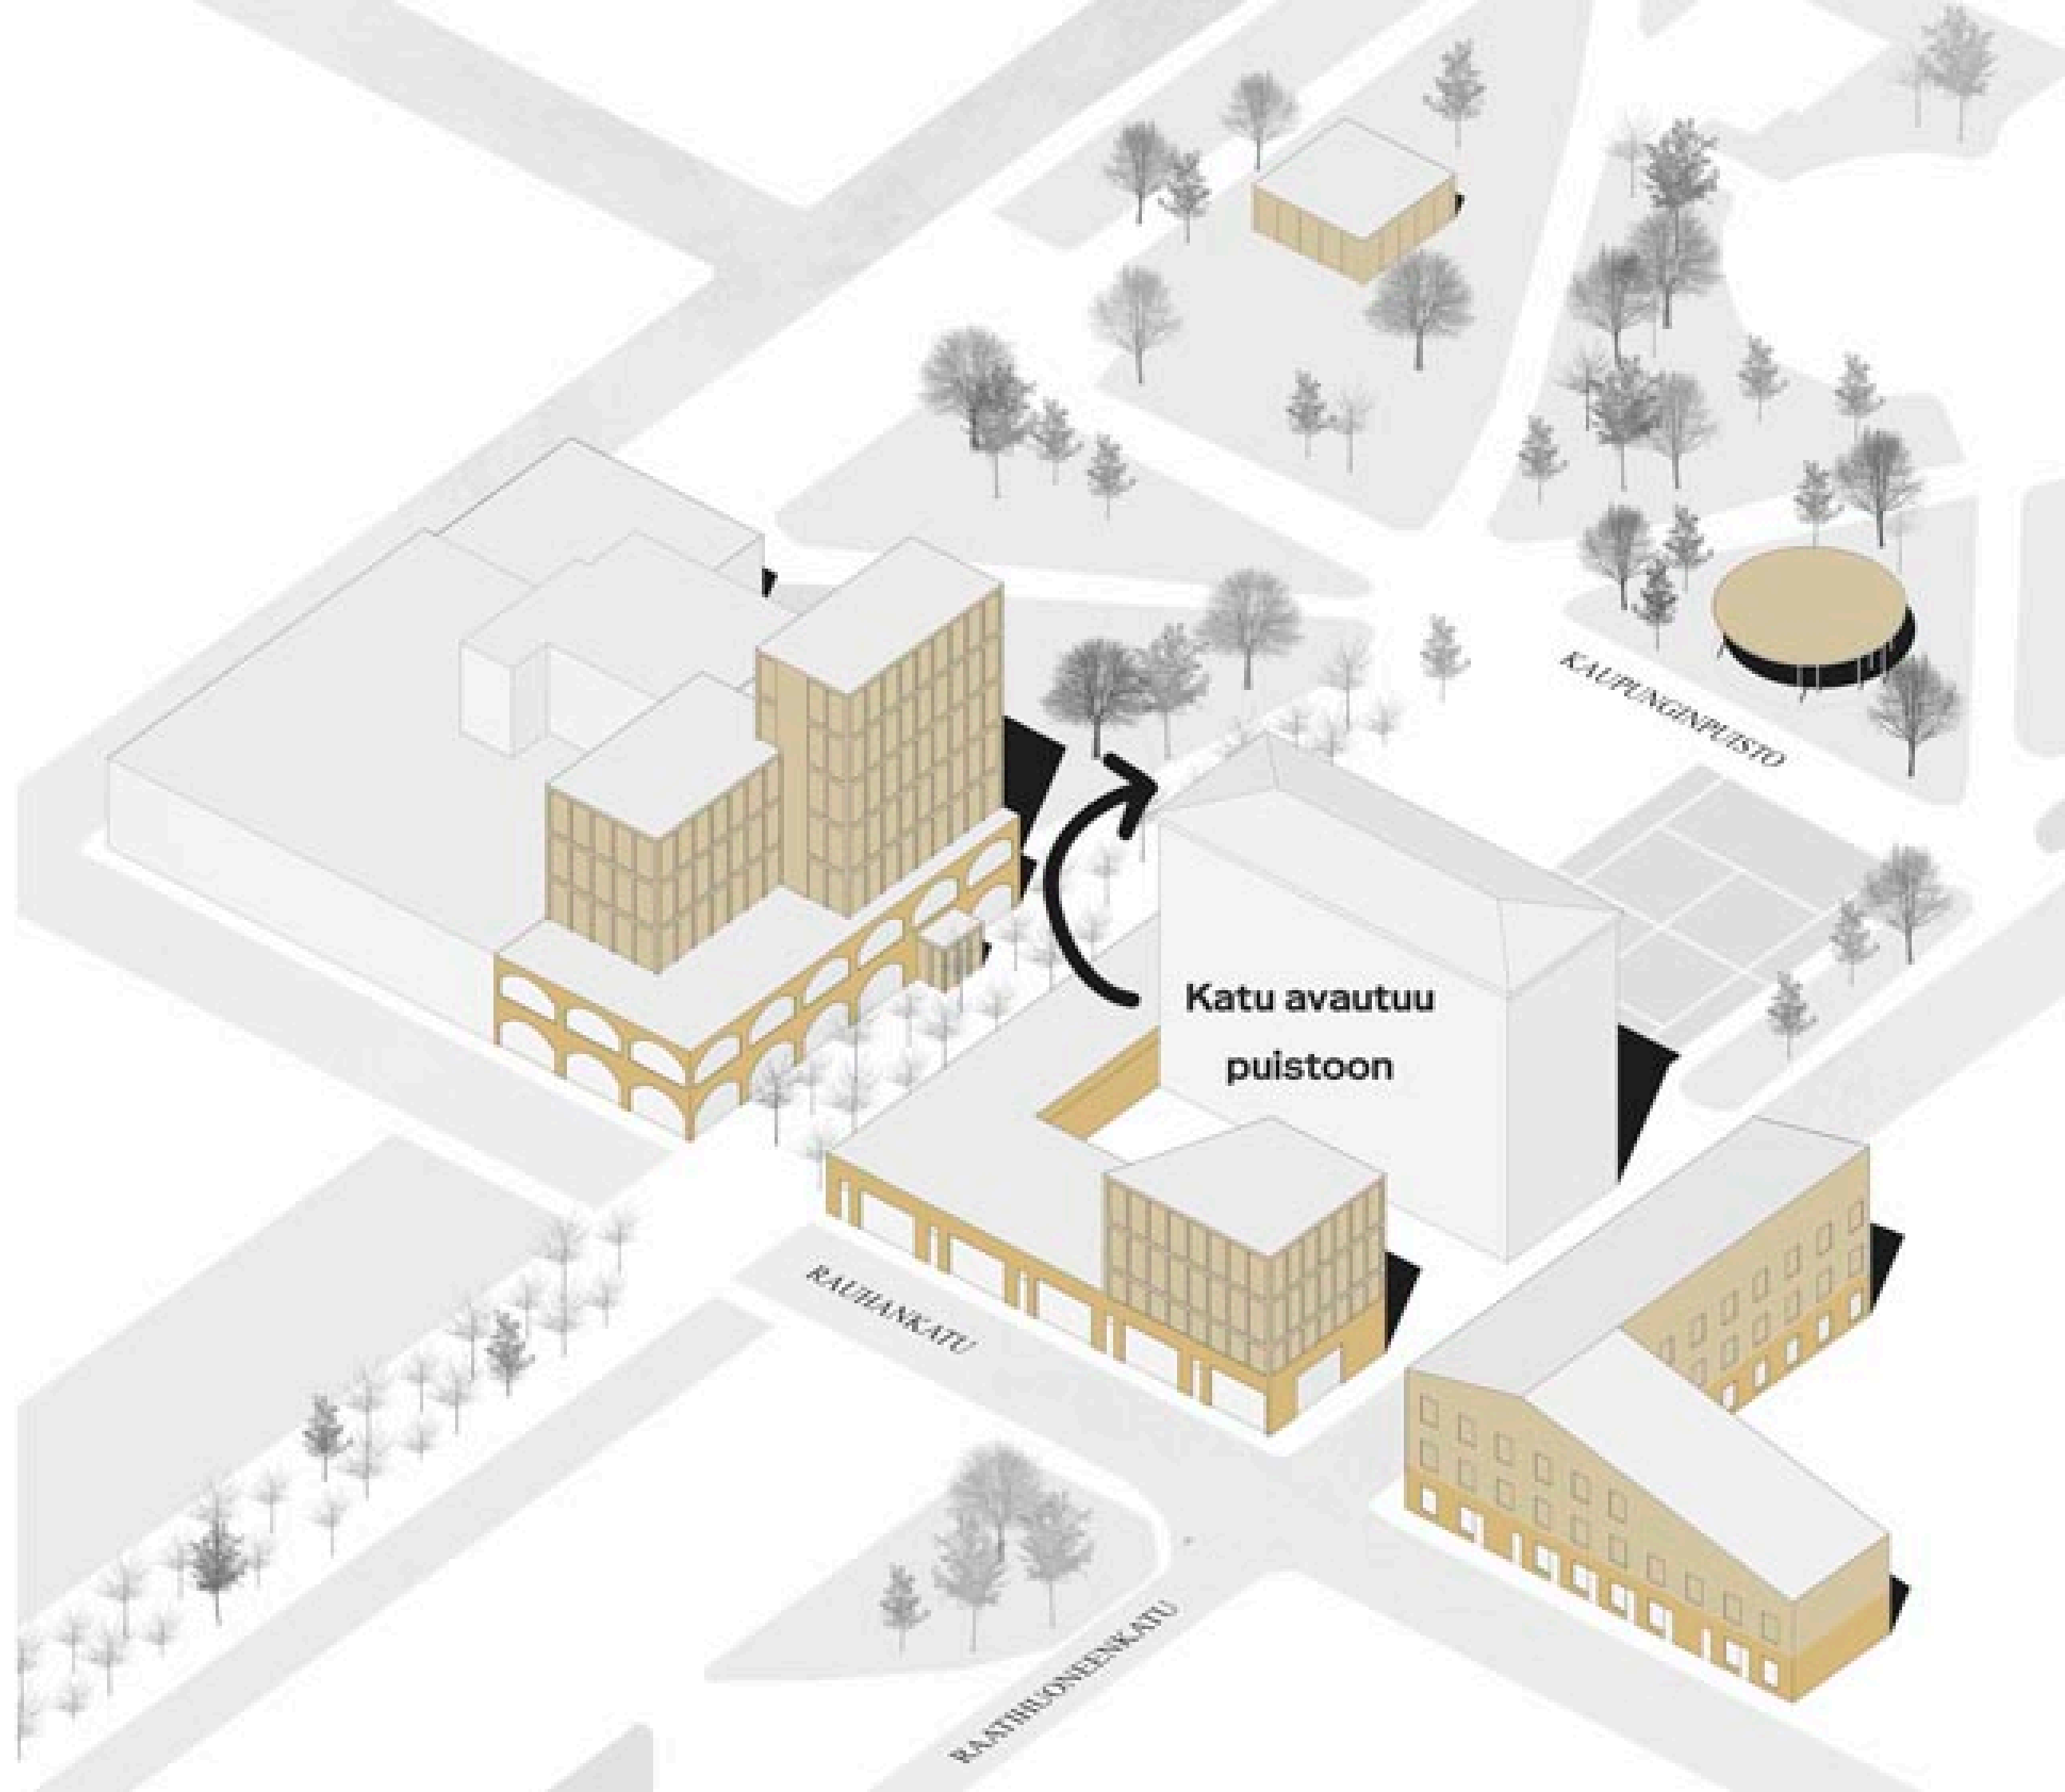

PORVOO

Historiallisten kerrostumien kortteli

Miellyttävä kävely-yhteys
rakennusten välistä

Paikallisten taiteilijoiden
patsaspuisto

Toisen tenniskentän tilalle
tapahtuma-avio

Uusi pyöräpysäköinti puiston
nurkkaan



Leikkikentän läheisyyteen
kahvila, jonka terassilta voi
seurata leikkejä

Monikäyttöinen paviljonki
puistoon


● patsas tai tilataideteos

UUSI
KAUPUNGIN-
PUISTO



12/14

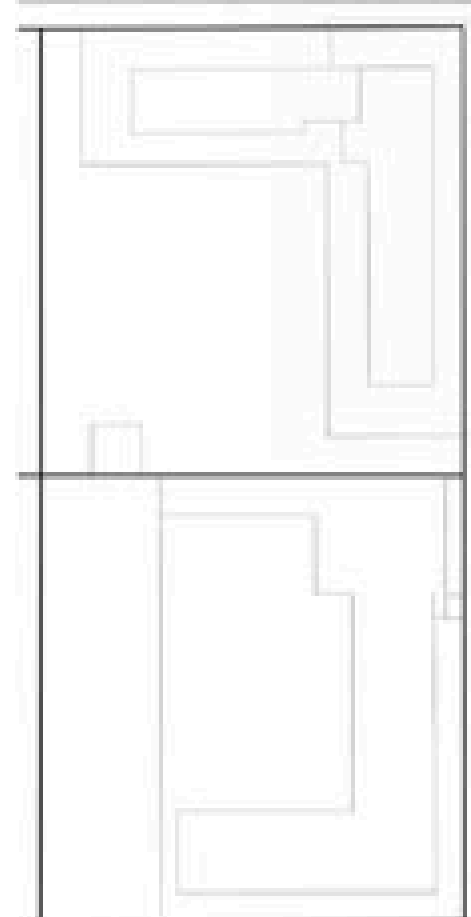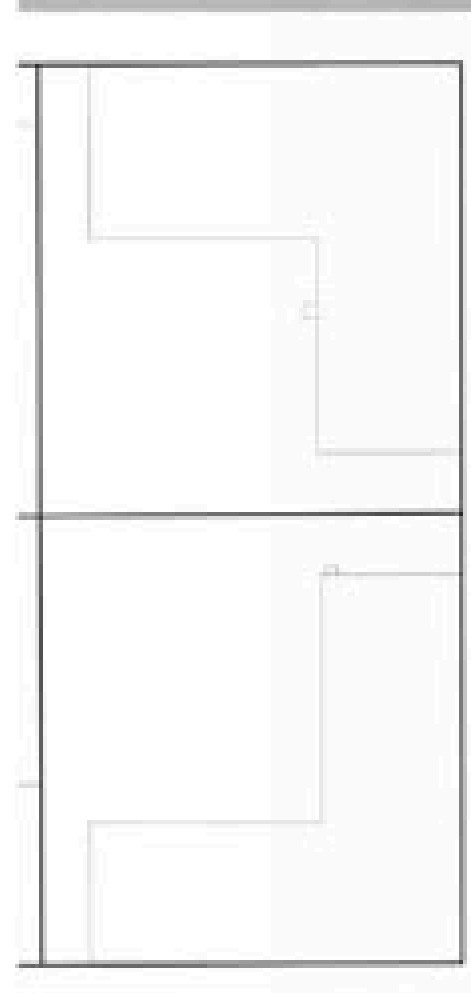

LUNDINKATU

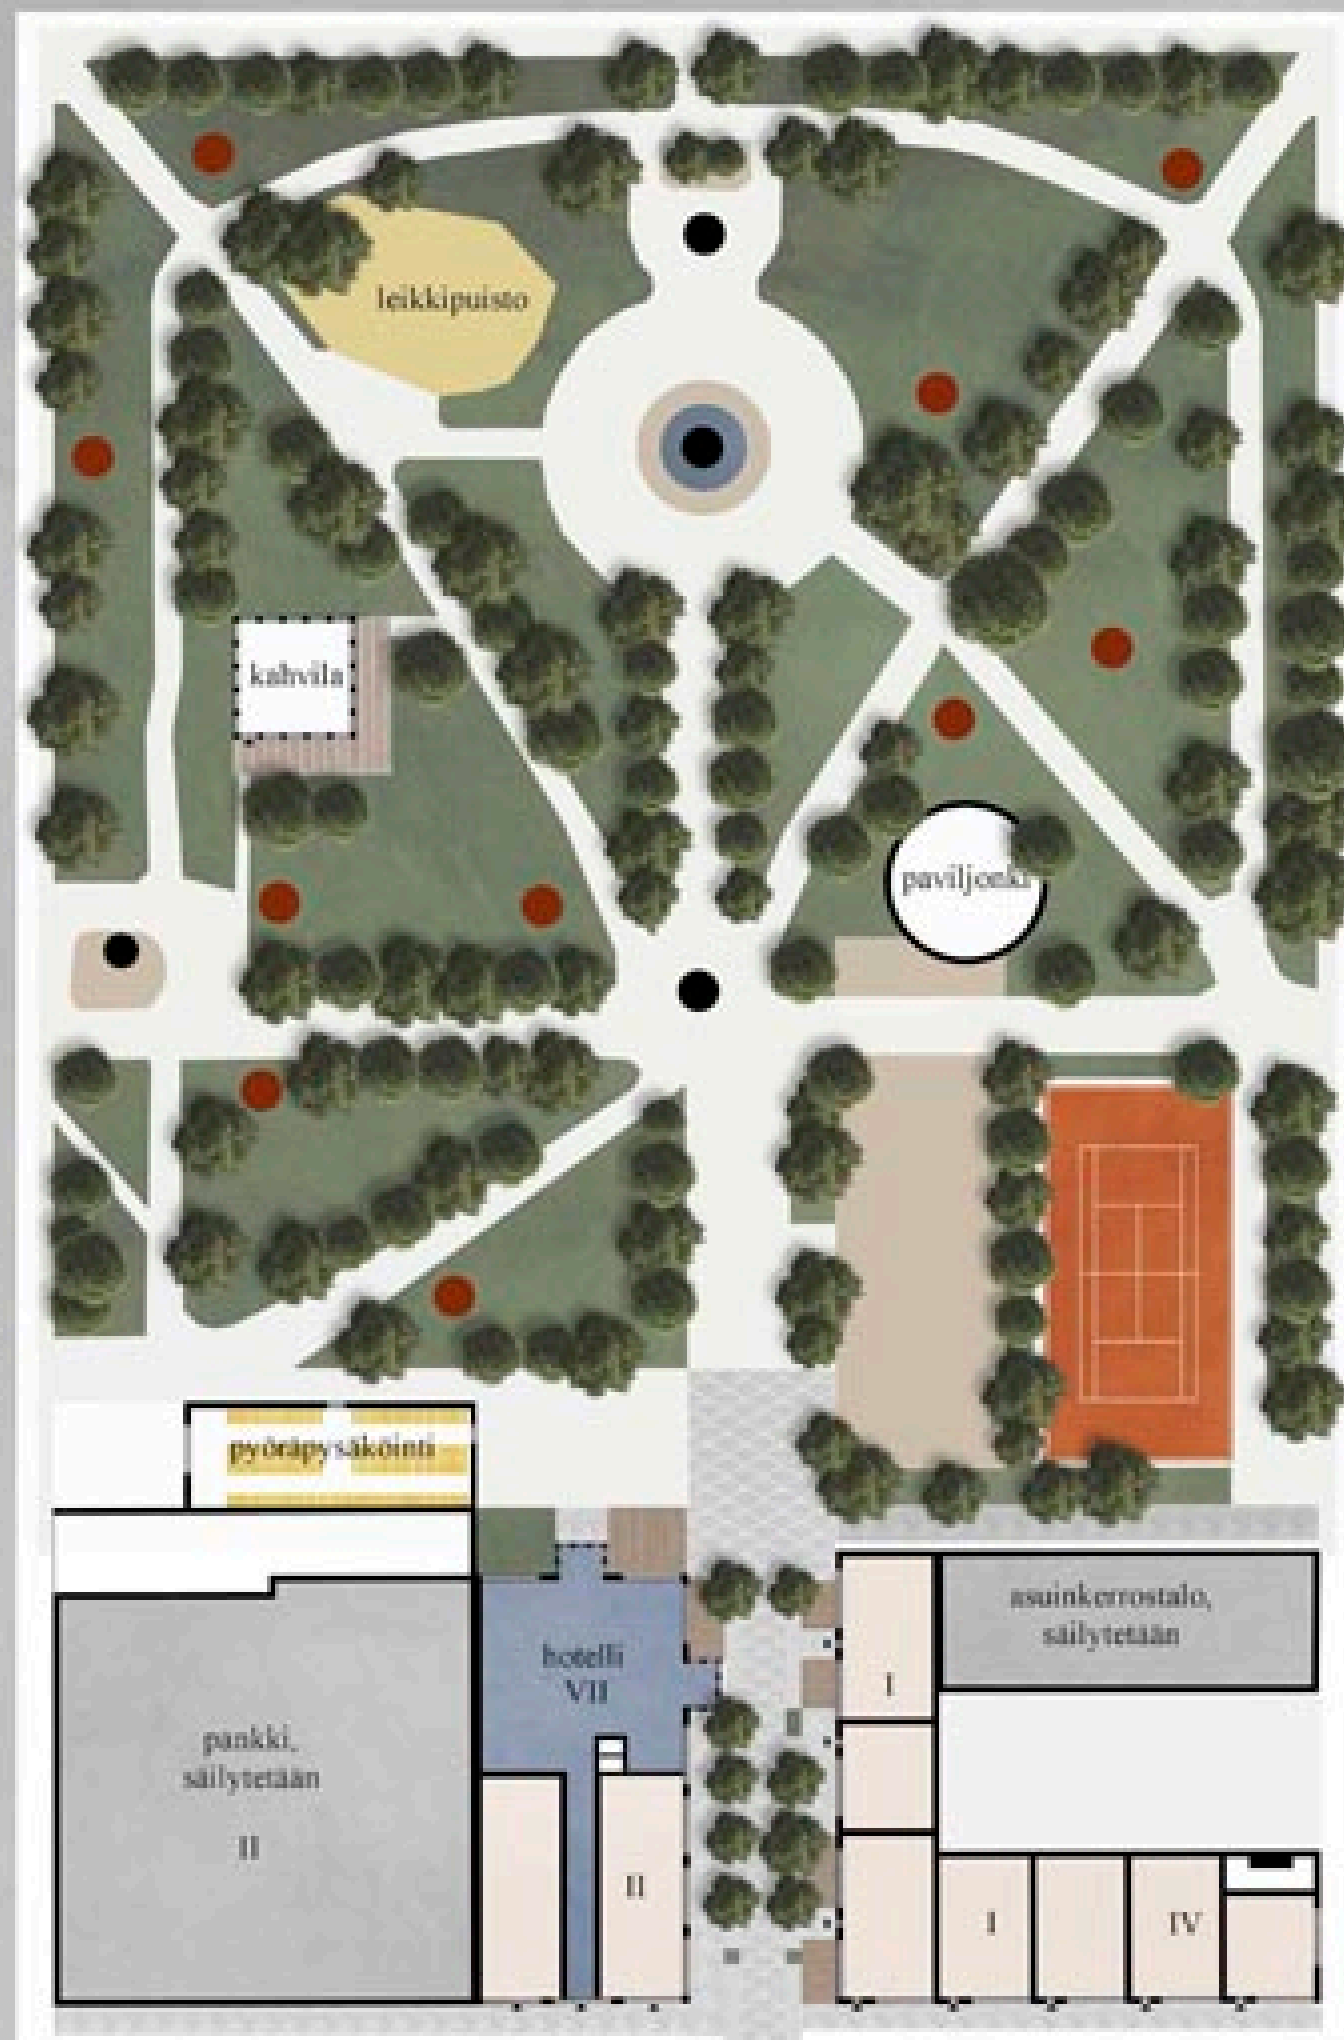

RAATHILONGINKATU

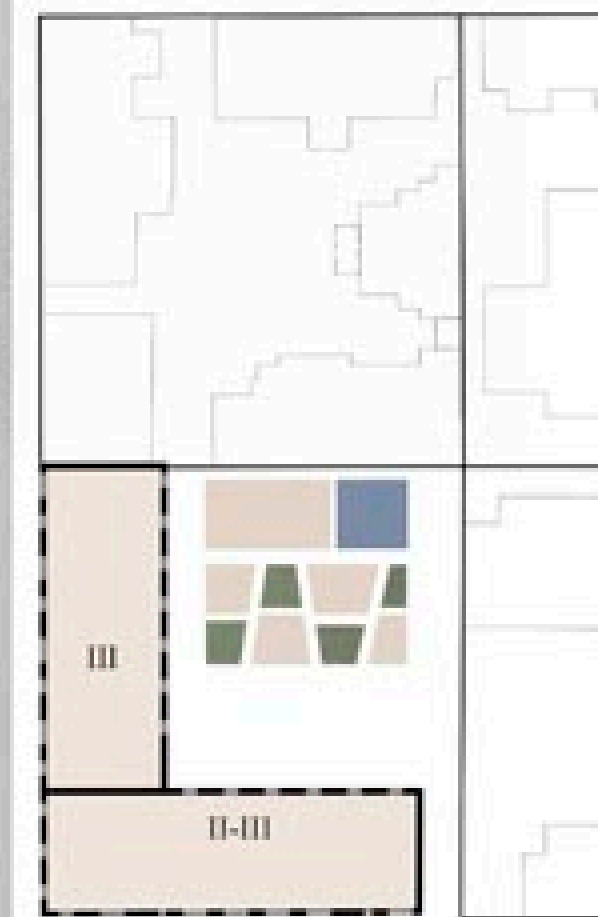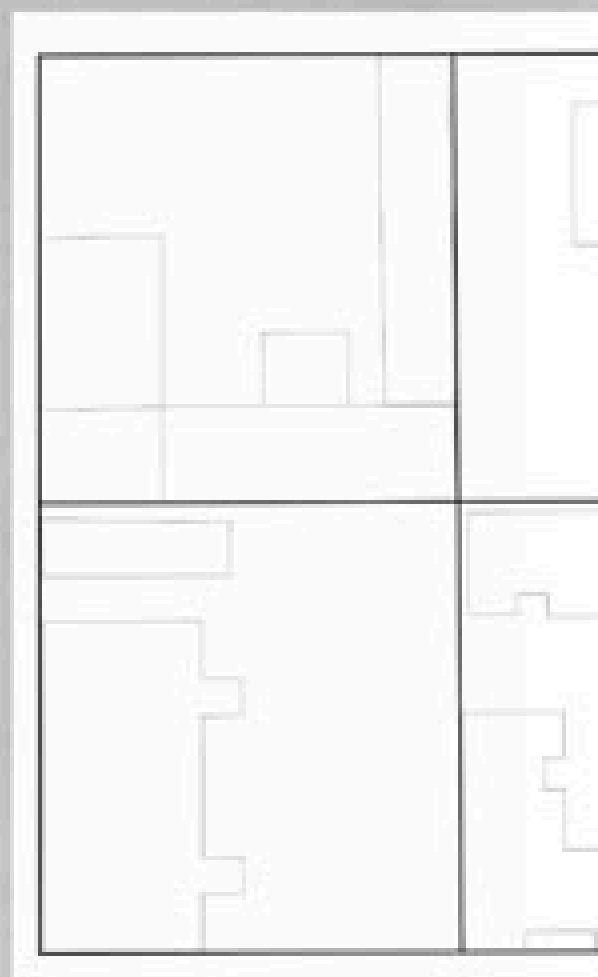

RAUHANKATU

PORVOO

Historiallisten kerrostumien
kortteli

