



Uusi tori

**Uusi Kaupunki -kollektiivi
Virkkala de Vocht arkkitehdit
+ PHA**

Suunnitelma Porvoon torin uudistamisesta

5.4. pidetyn asukastyöpajan pohjalta

Lähtökohtana työpaja

UUSI PORVOO -työpajassa pyysimme osallistujia valitsemaan tarjolla olleista kuvista sellaiset, jotka heidän mielestään parhaiten kuvasivat tulevaisuuden Porvoon toria.



Tämä kuva valittiin useimmin

14



**Uusi
bussiterminaali**




6

**Vehreys,
viherrakentaminen**


11



**Kauppahalli
ja
terasseja**

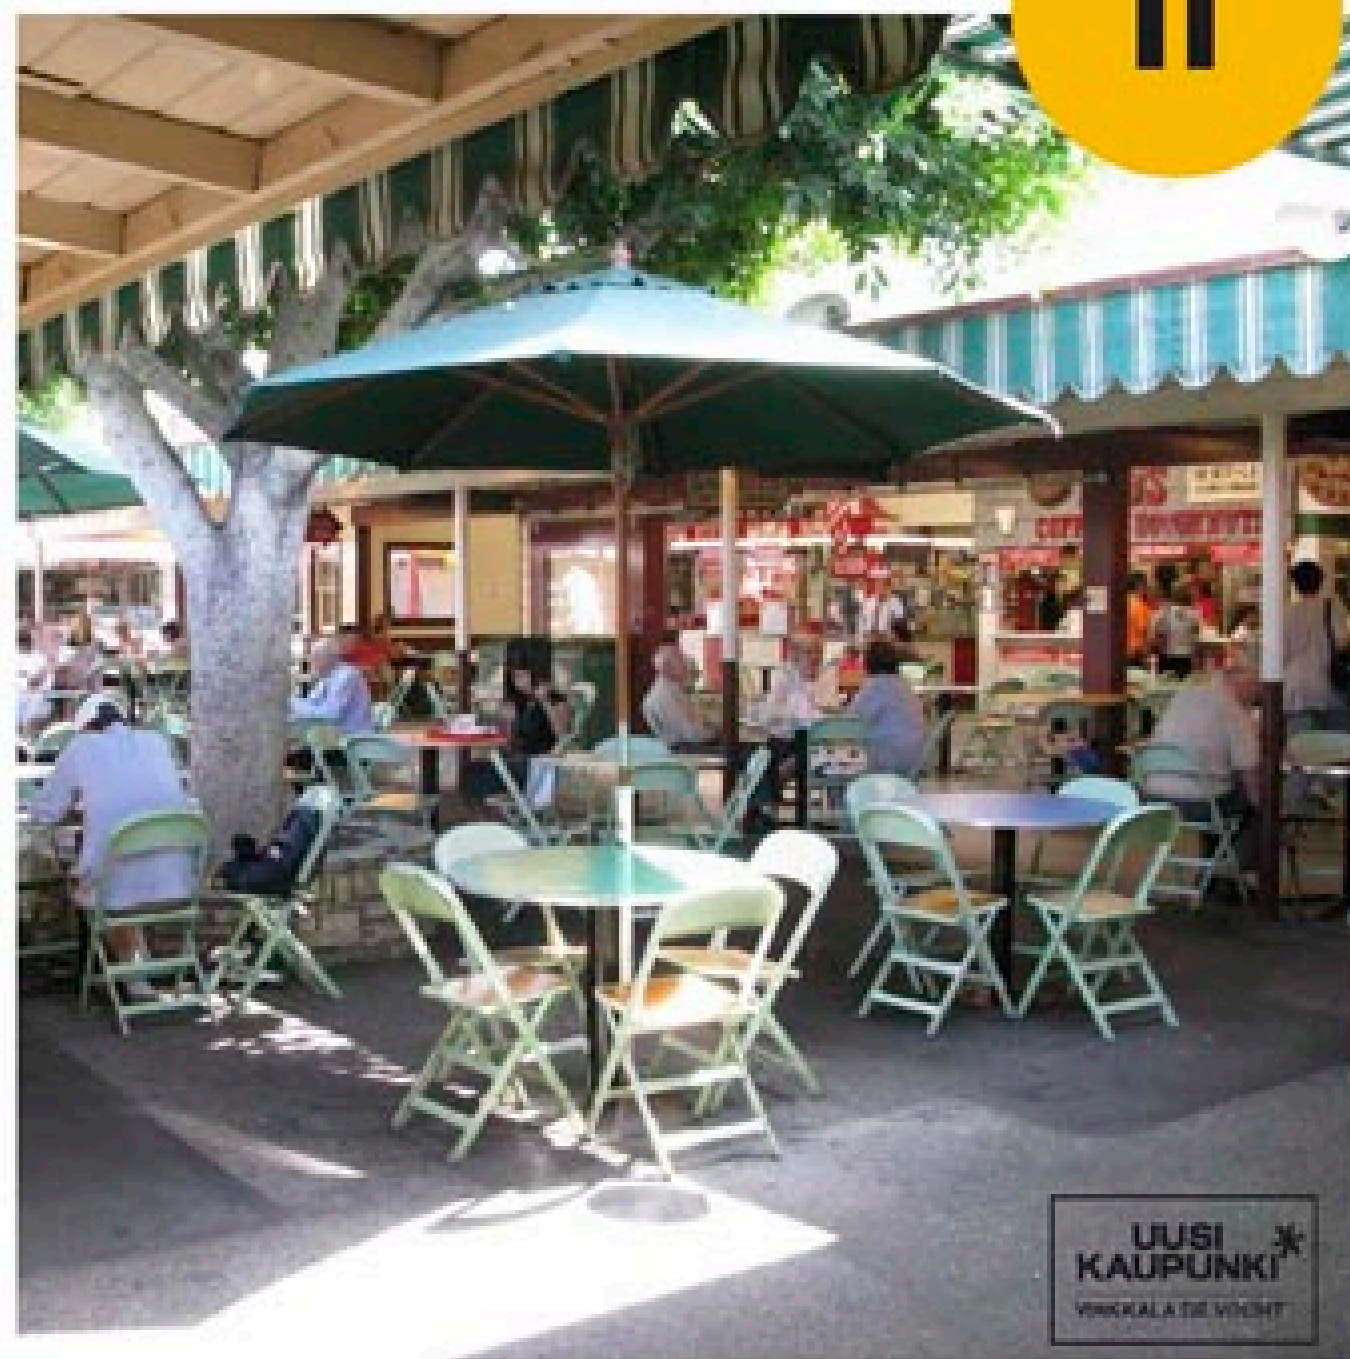

5

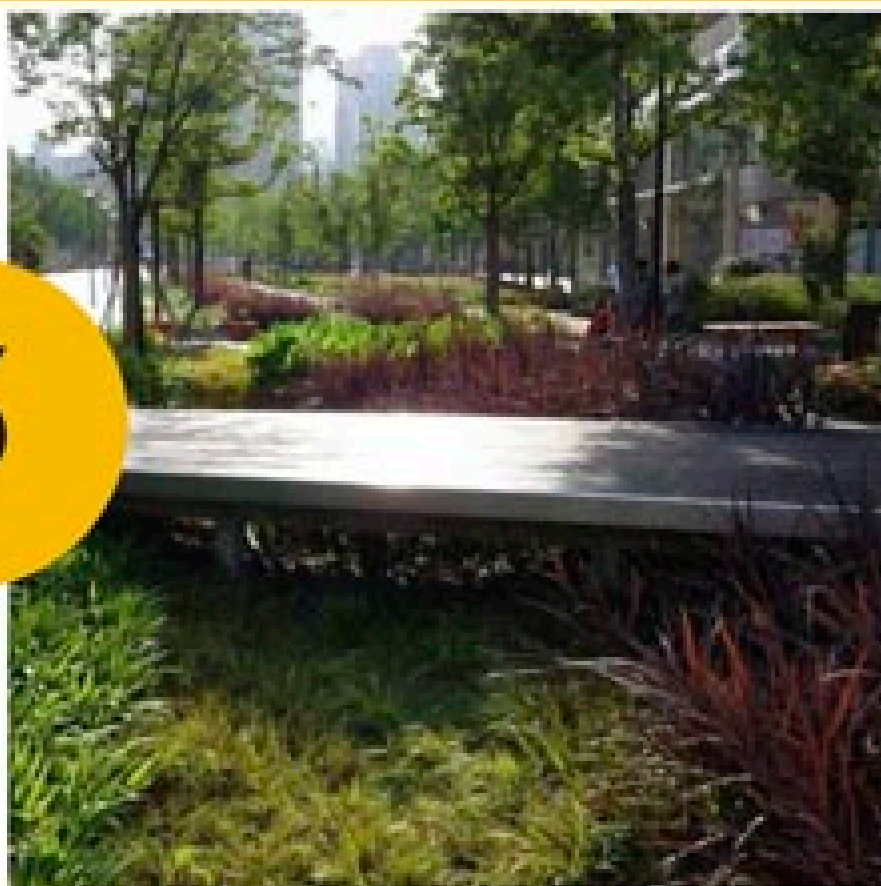


Joukkoliikenne säilytettävä keskustassa




Keskustaan kaivattaisiin taideteoksia


Torilla voisi olla tilaa myös leikille ja peleille

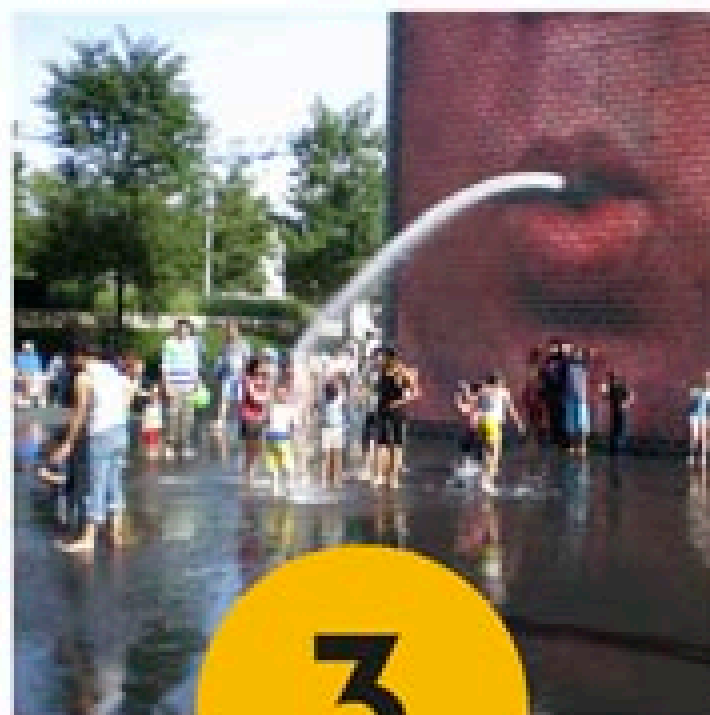


3

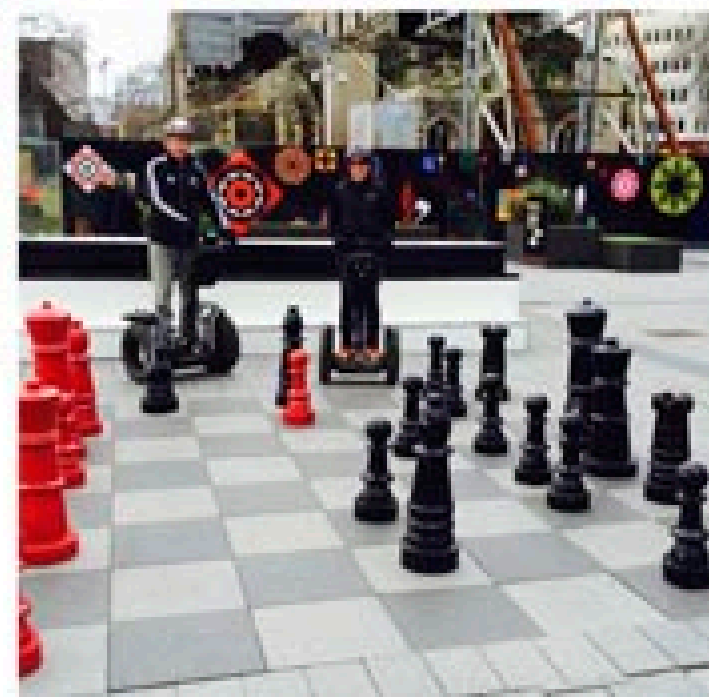





UUSI
KAUPUNKI
VERKKALA DE VOCHT

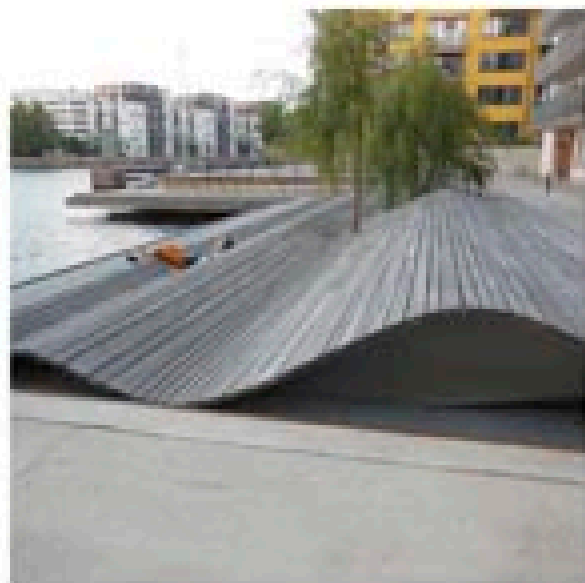



Kirpputorit

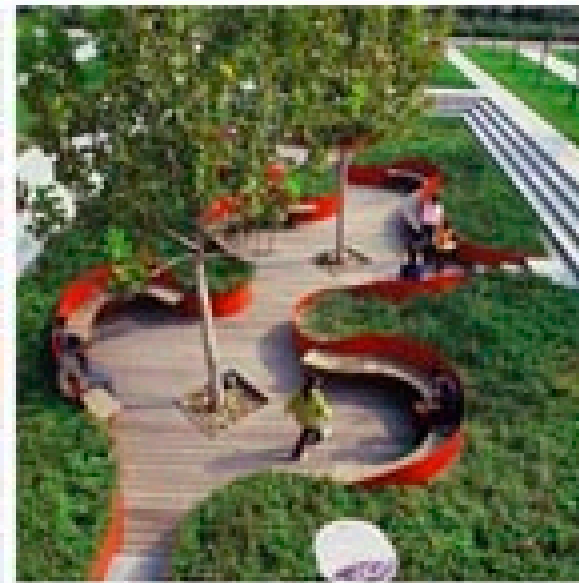


Kaupunkilaisten yhteinen olohuone

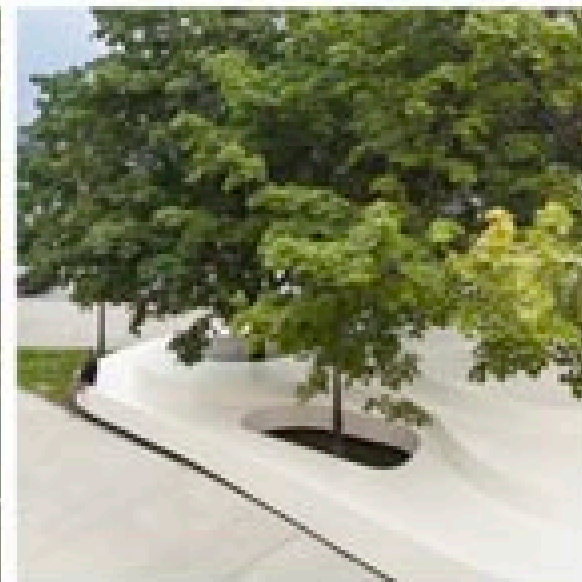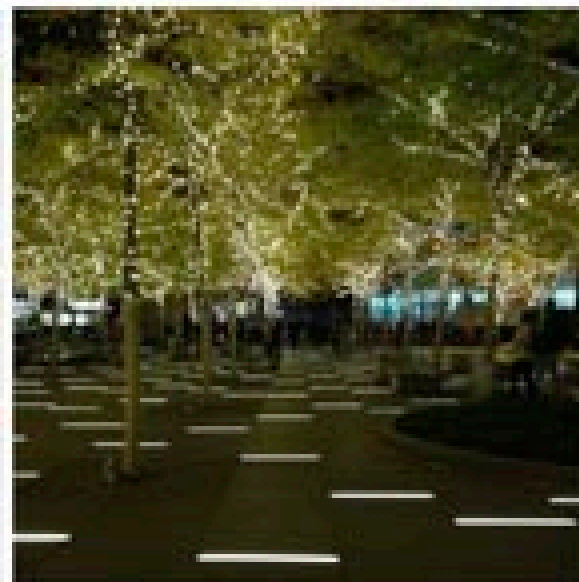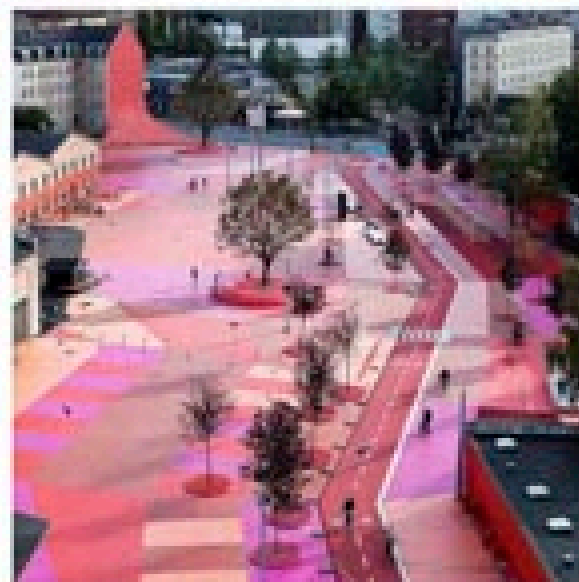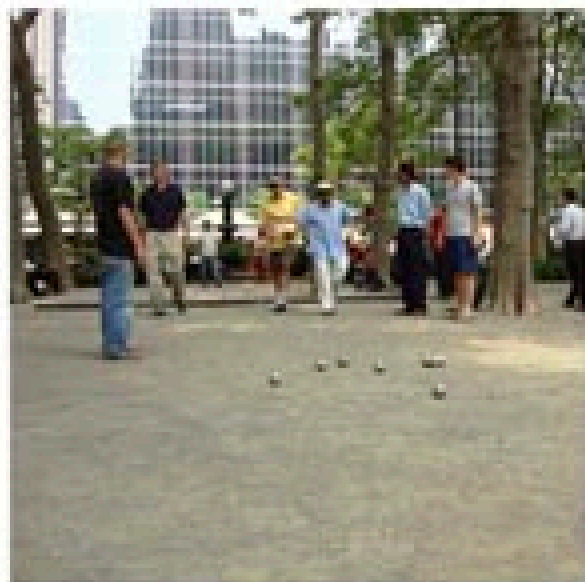


Laadukas valaistus ja kadunkalusteet

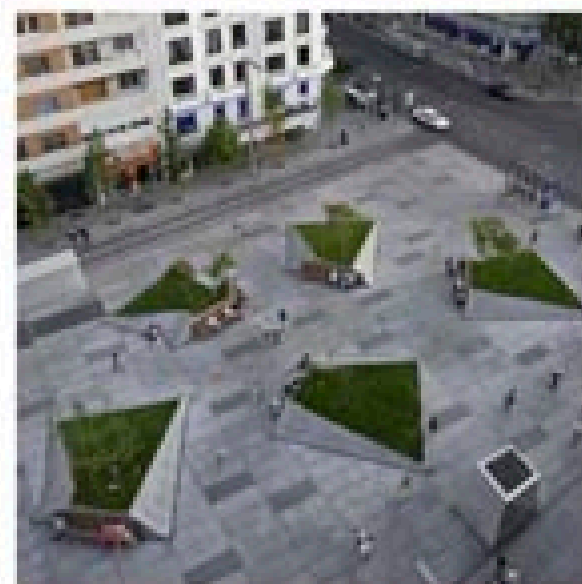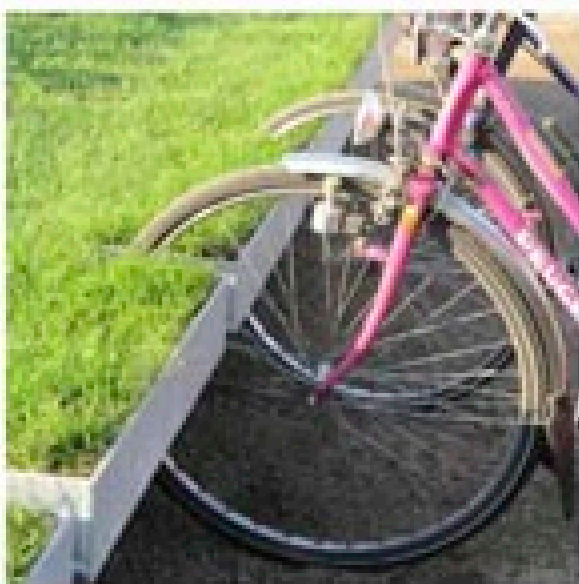


2

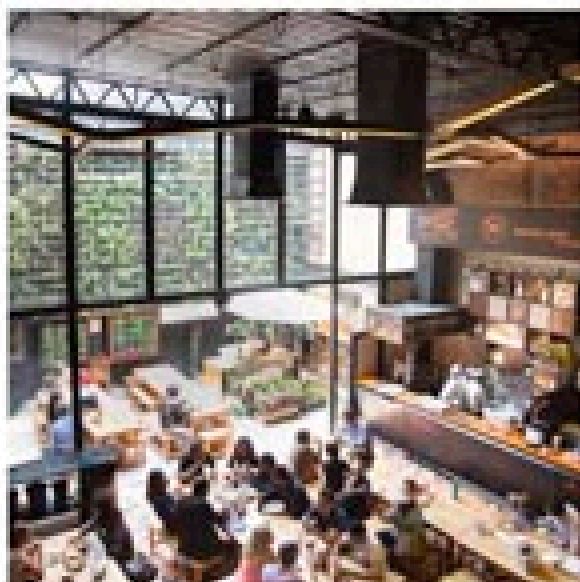


Nykytilanne

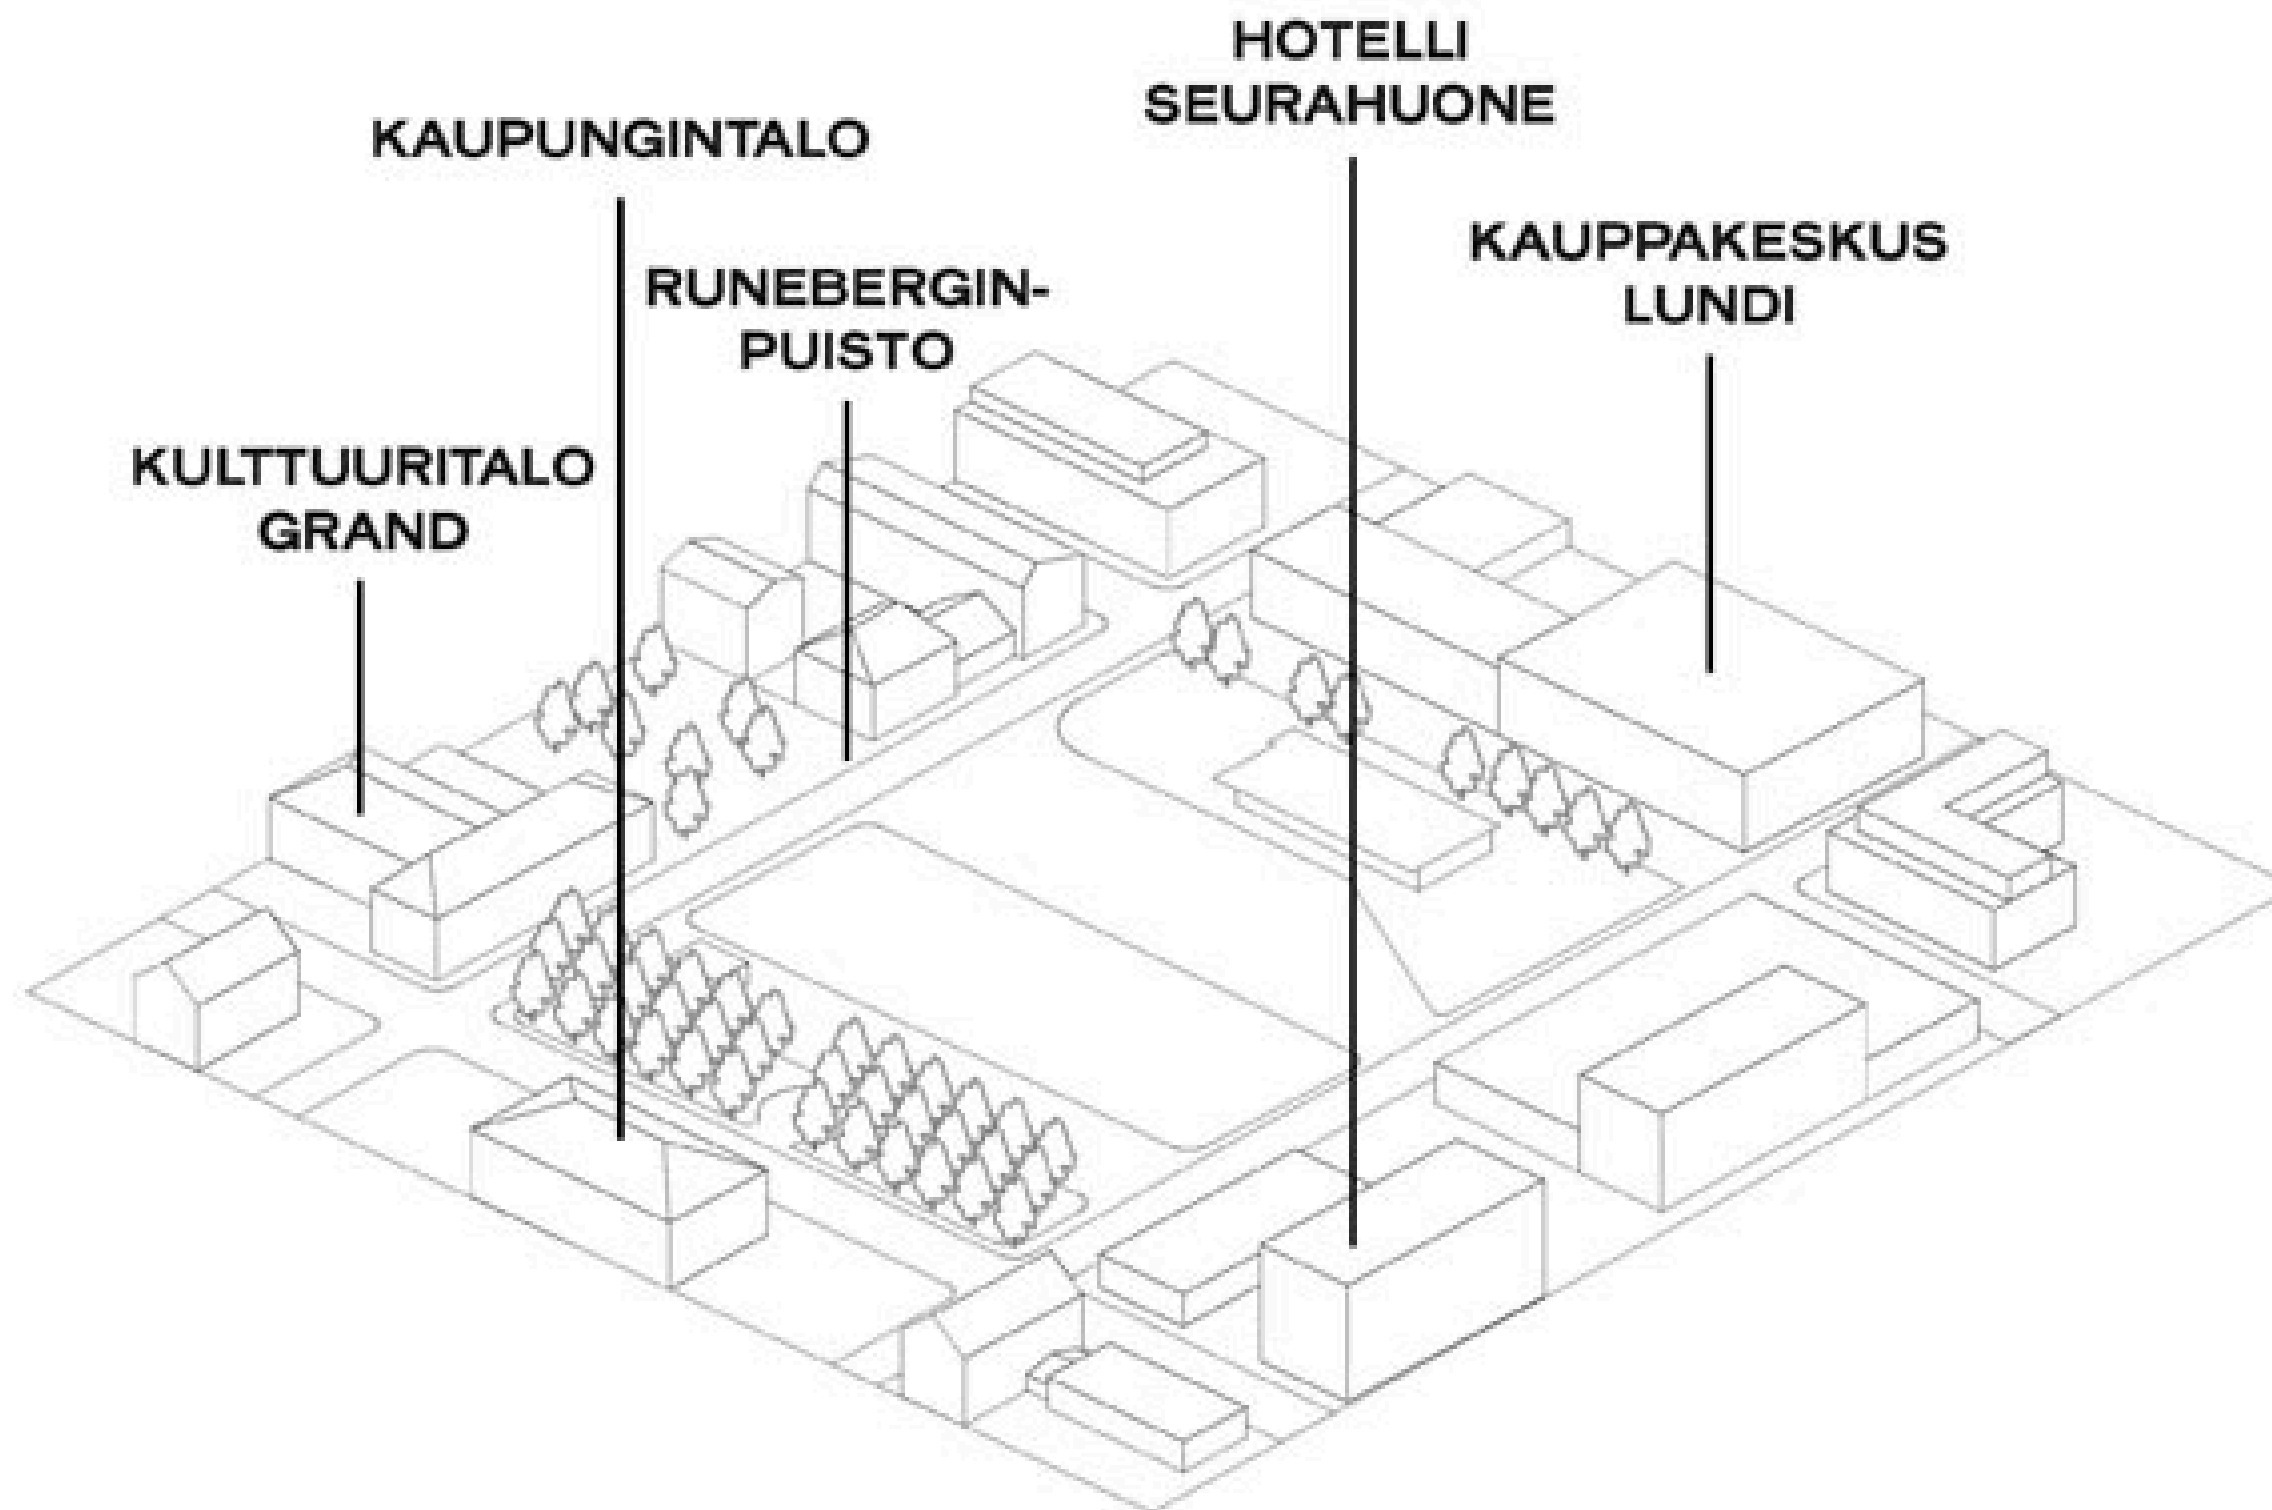


Torialue

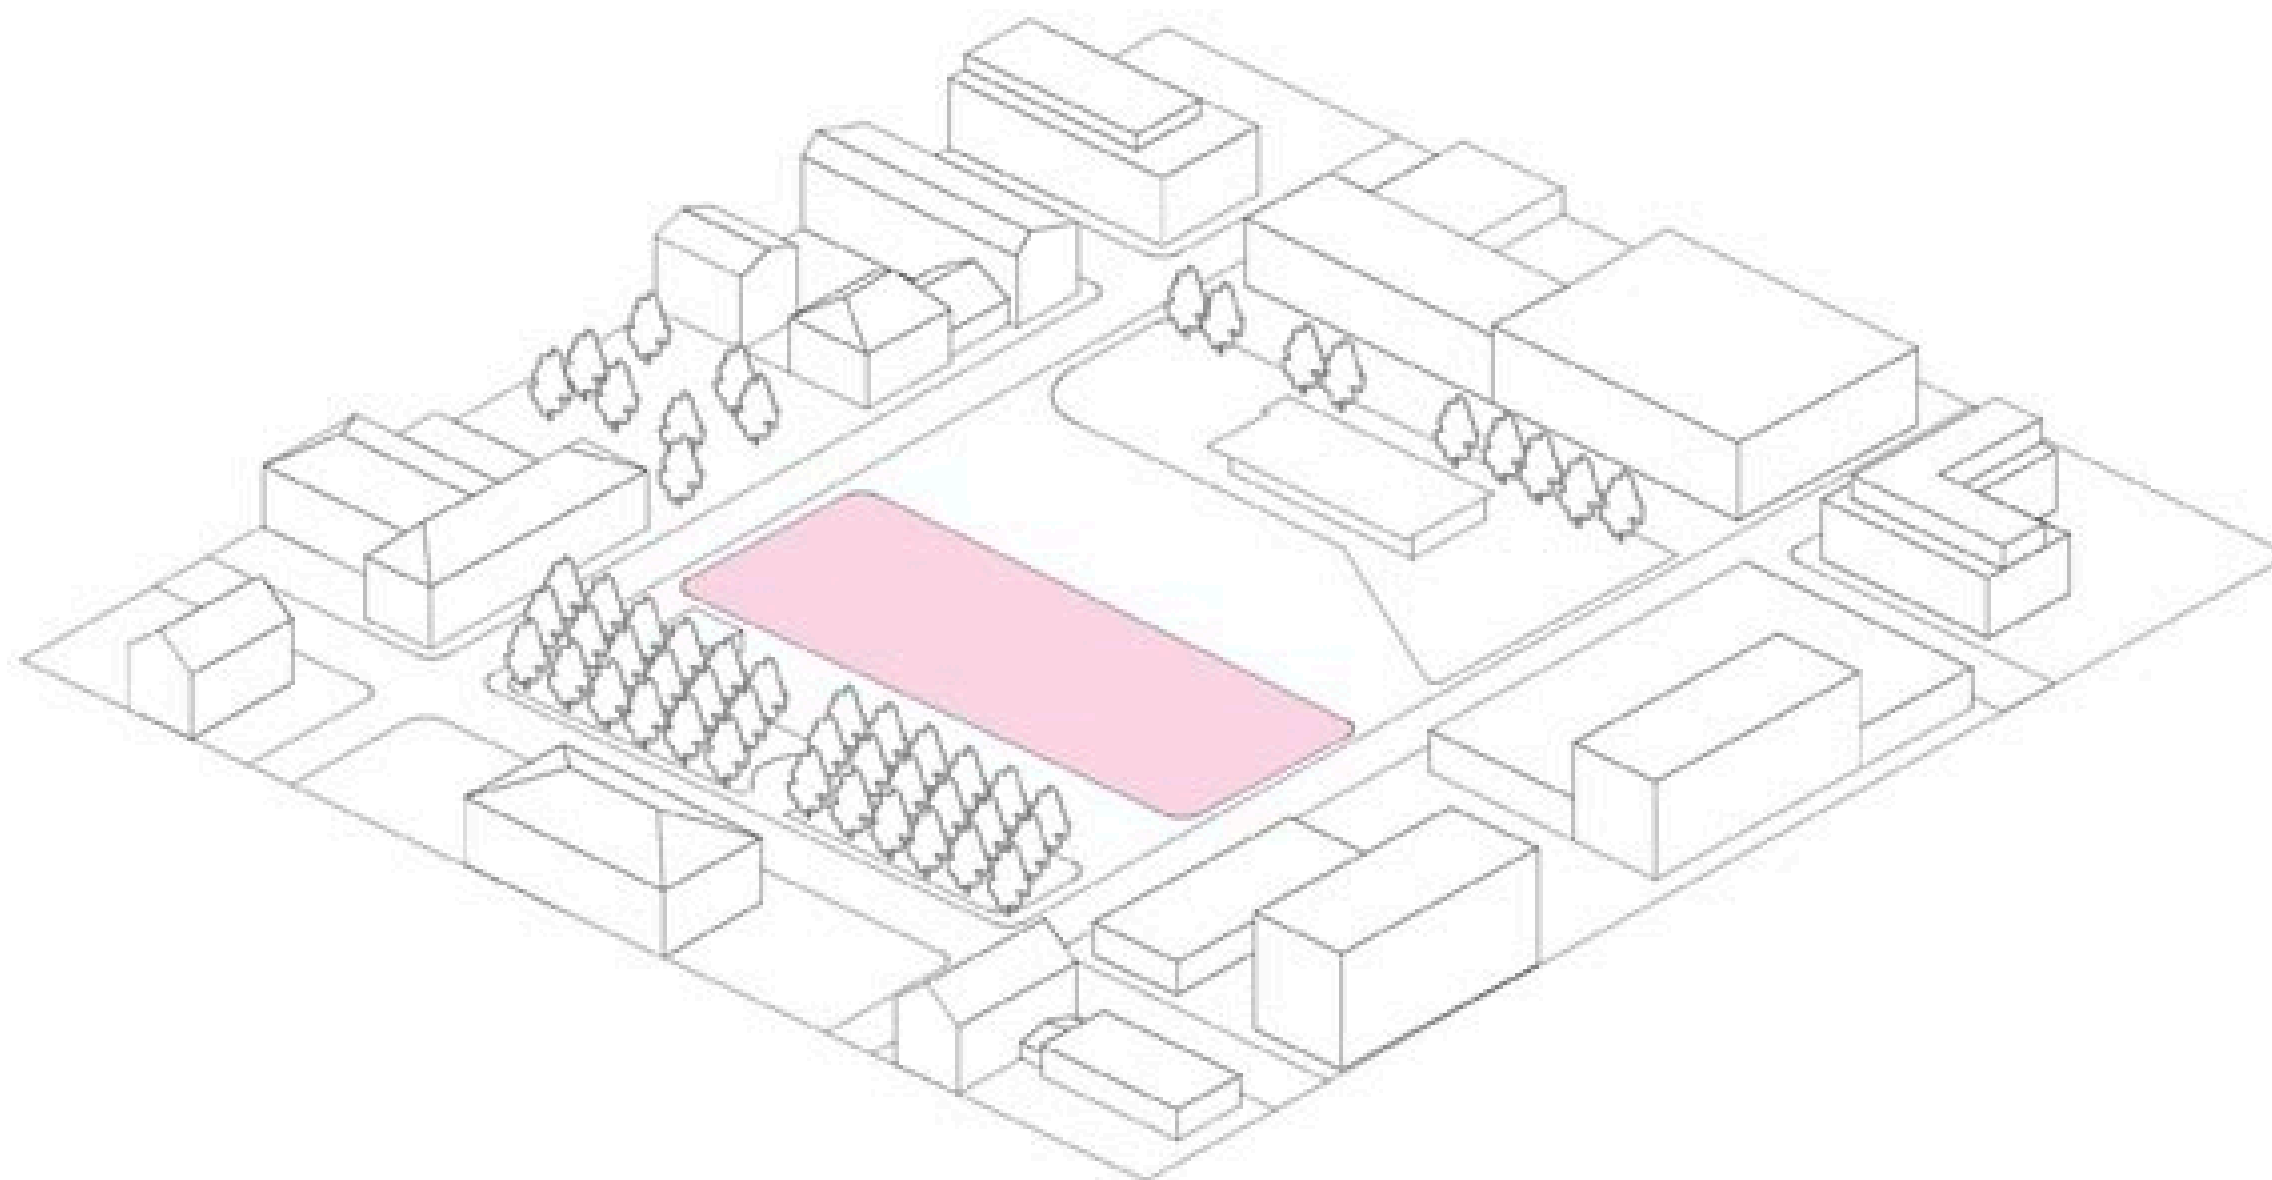


Linja-autoaseman ympäristö

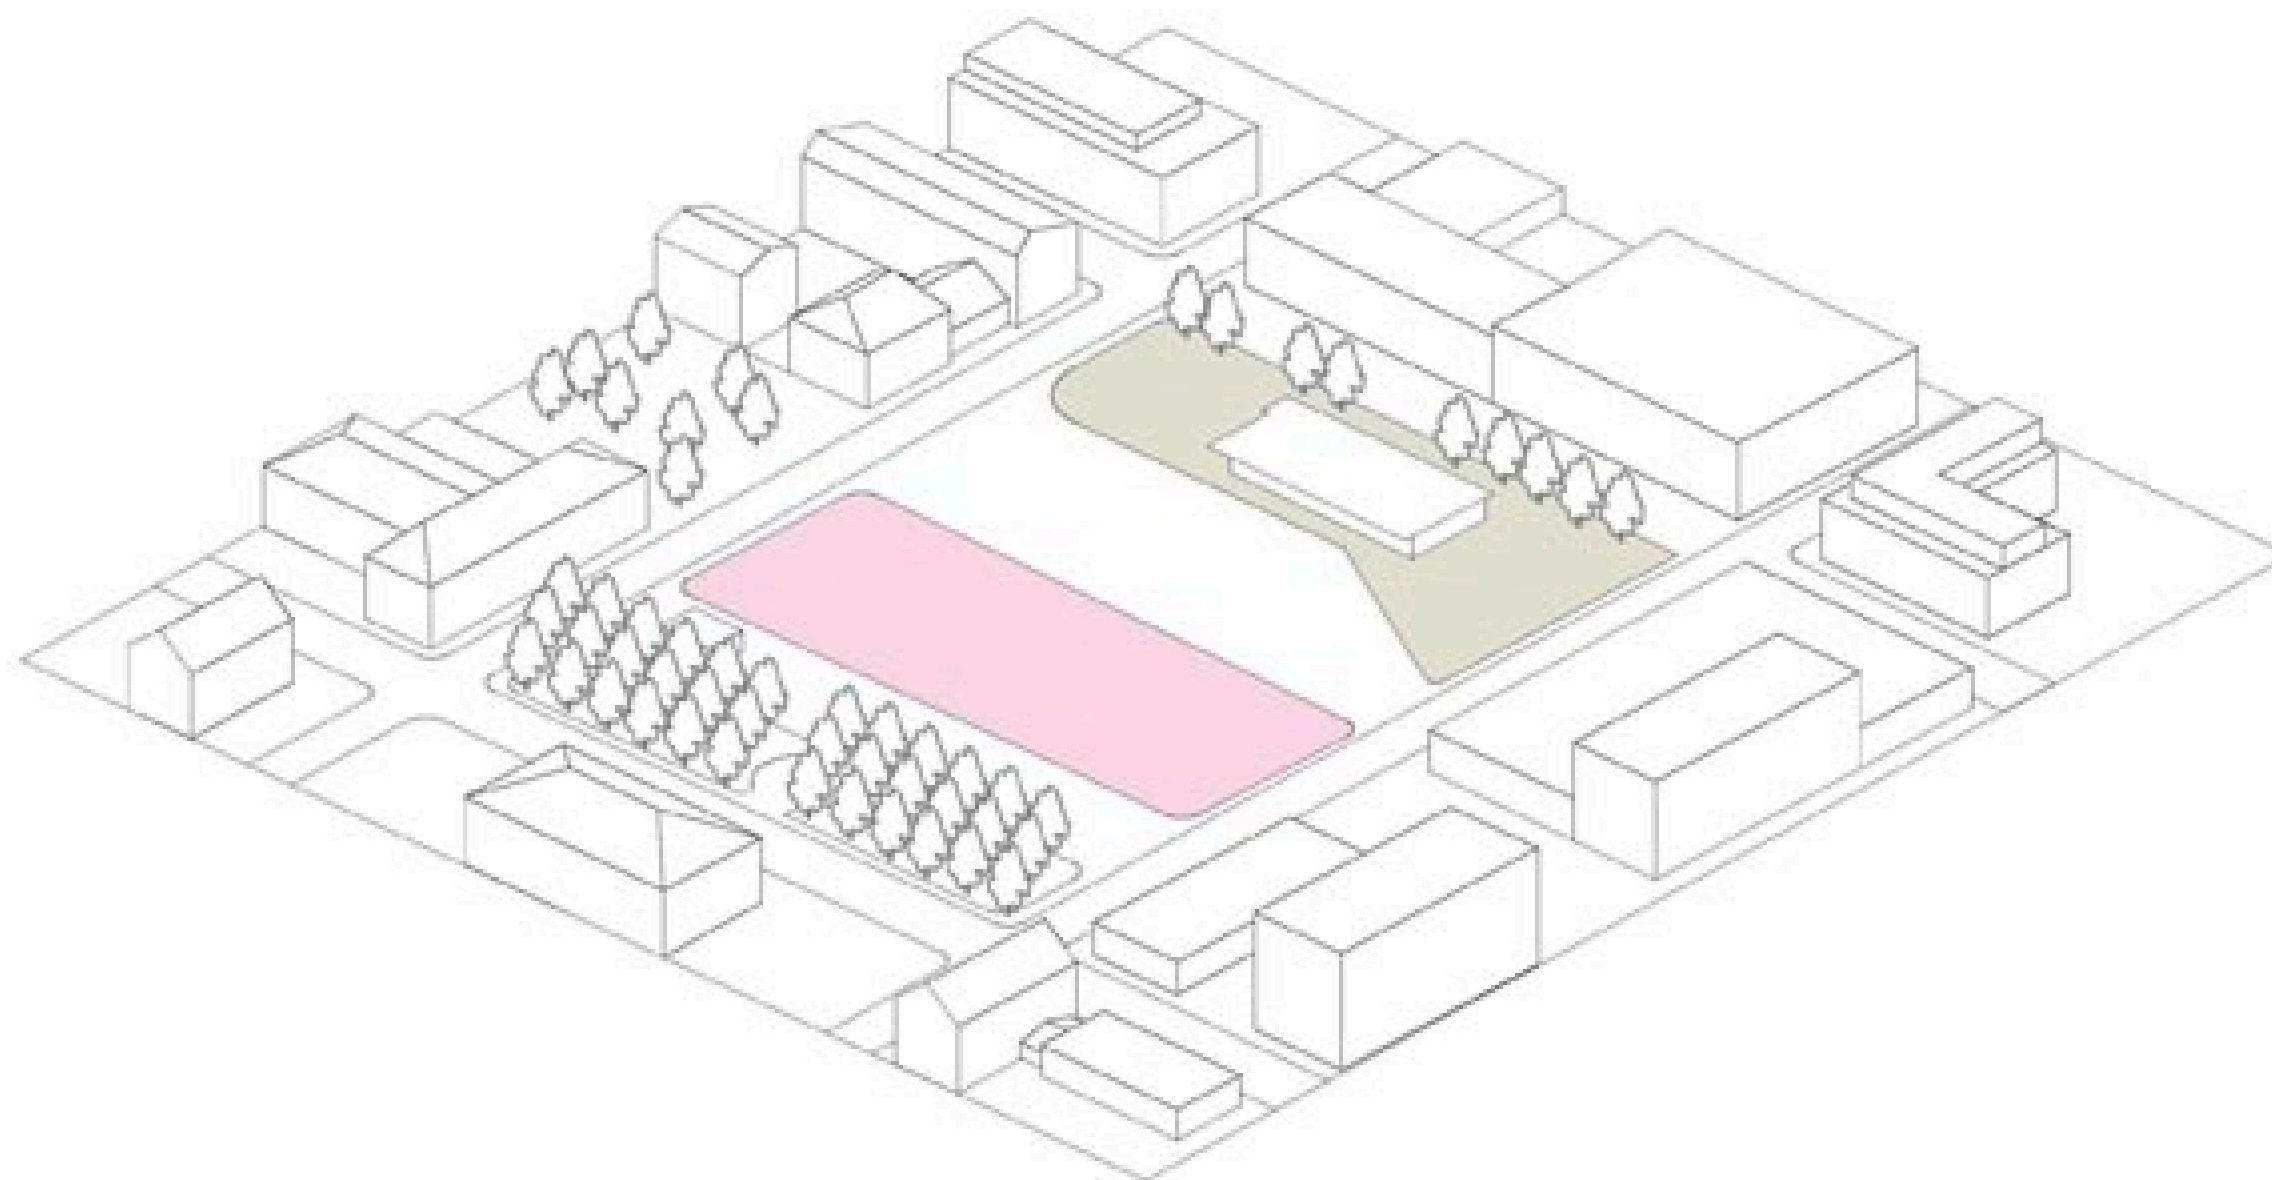


Kaupungintalon ja Lundin edustat ovat miellyttäviä paikkoja

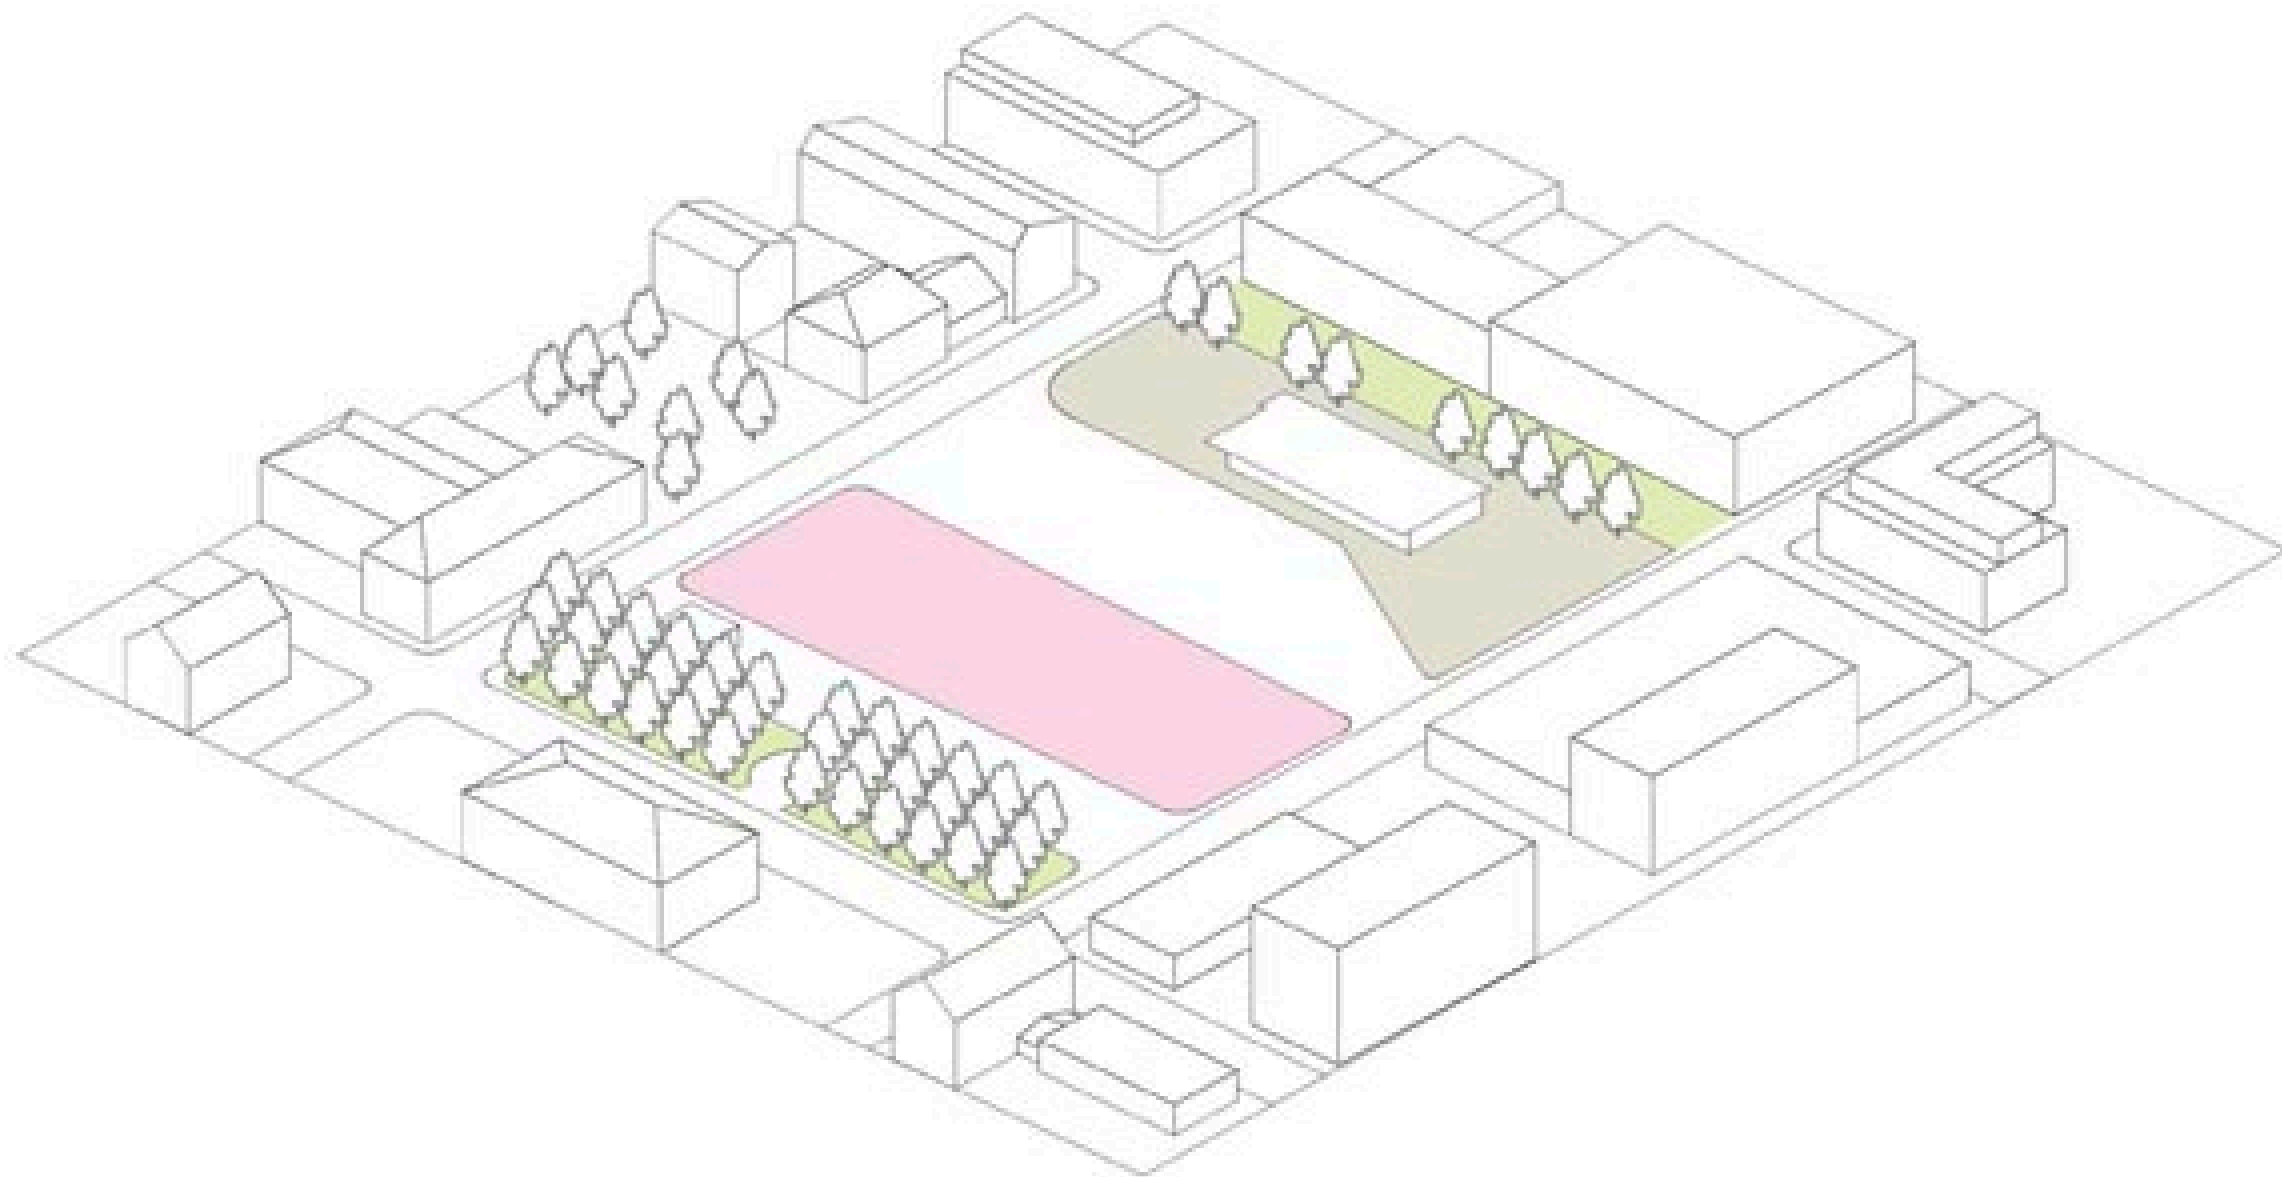


Paljon liikennealueita: bussiasema, taksiasema ja pysäköintialue

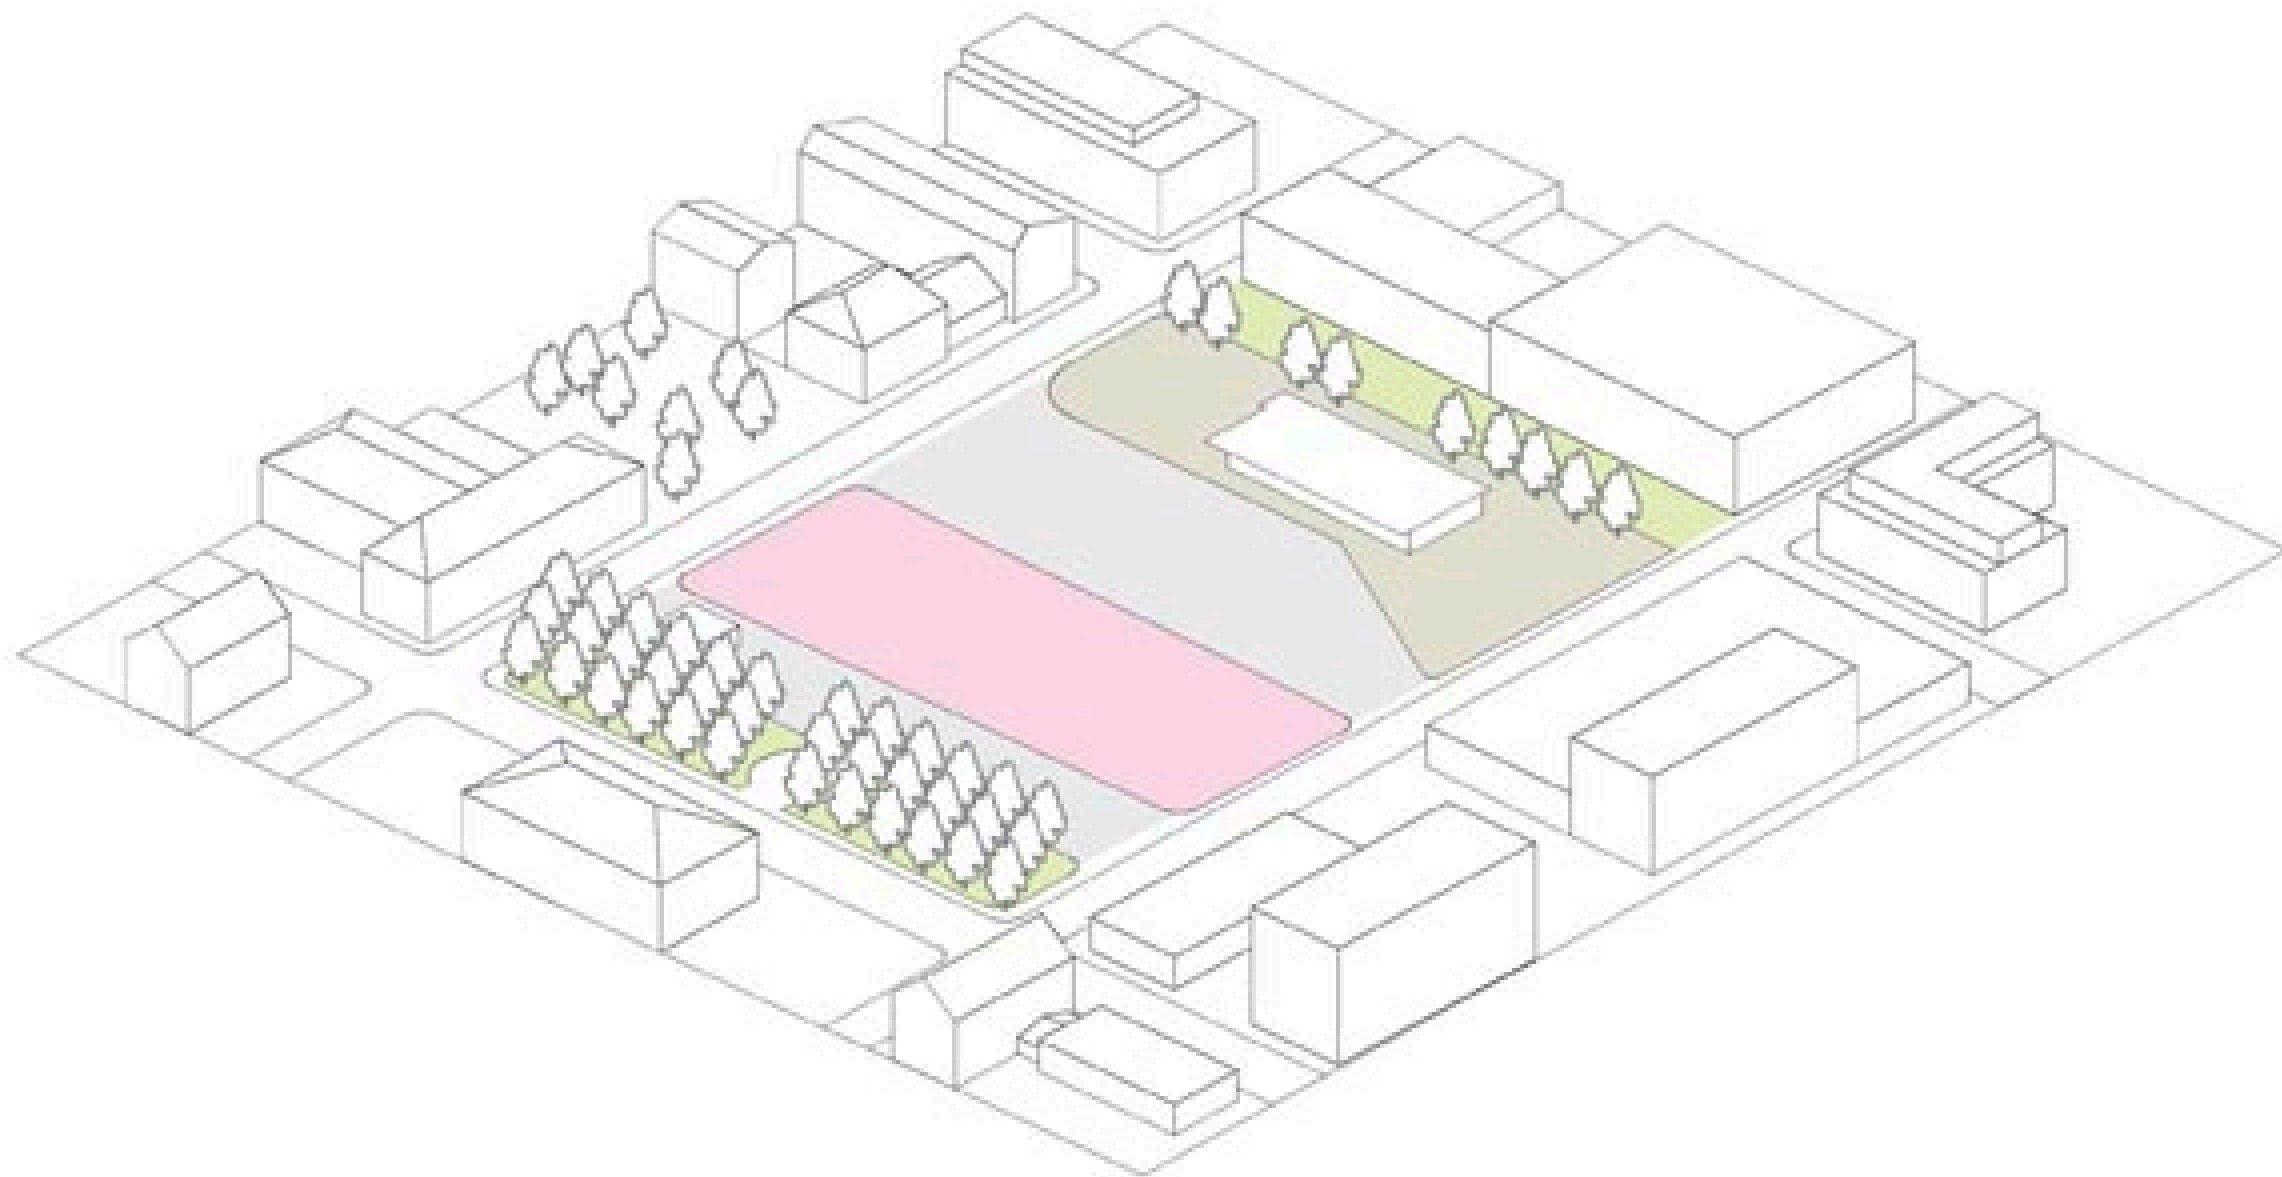


**Kehitettävää:
ei hyvää kävely- ja
näköyhteyttä torin lävitse**

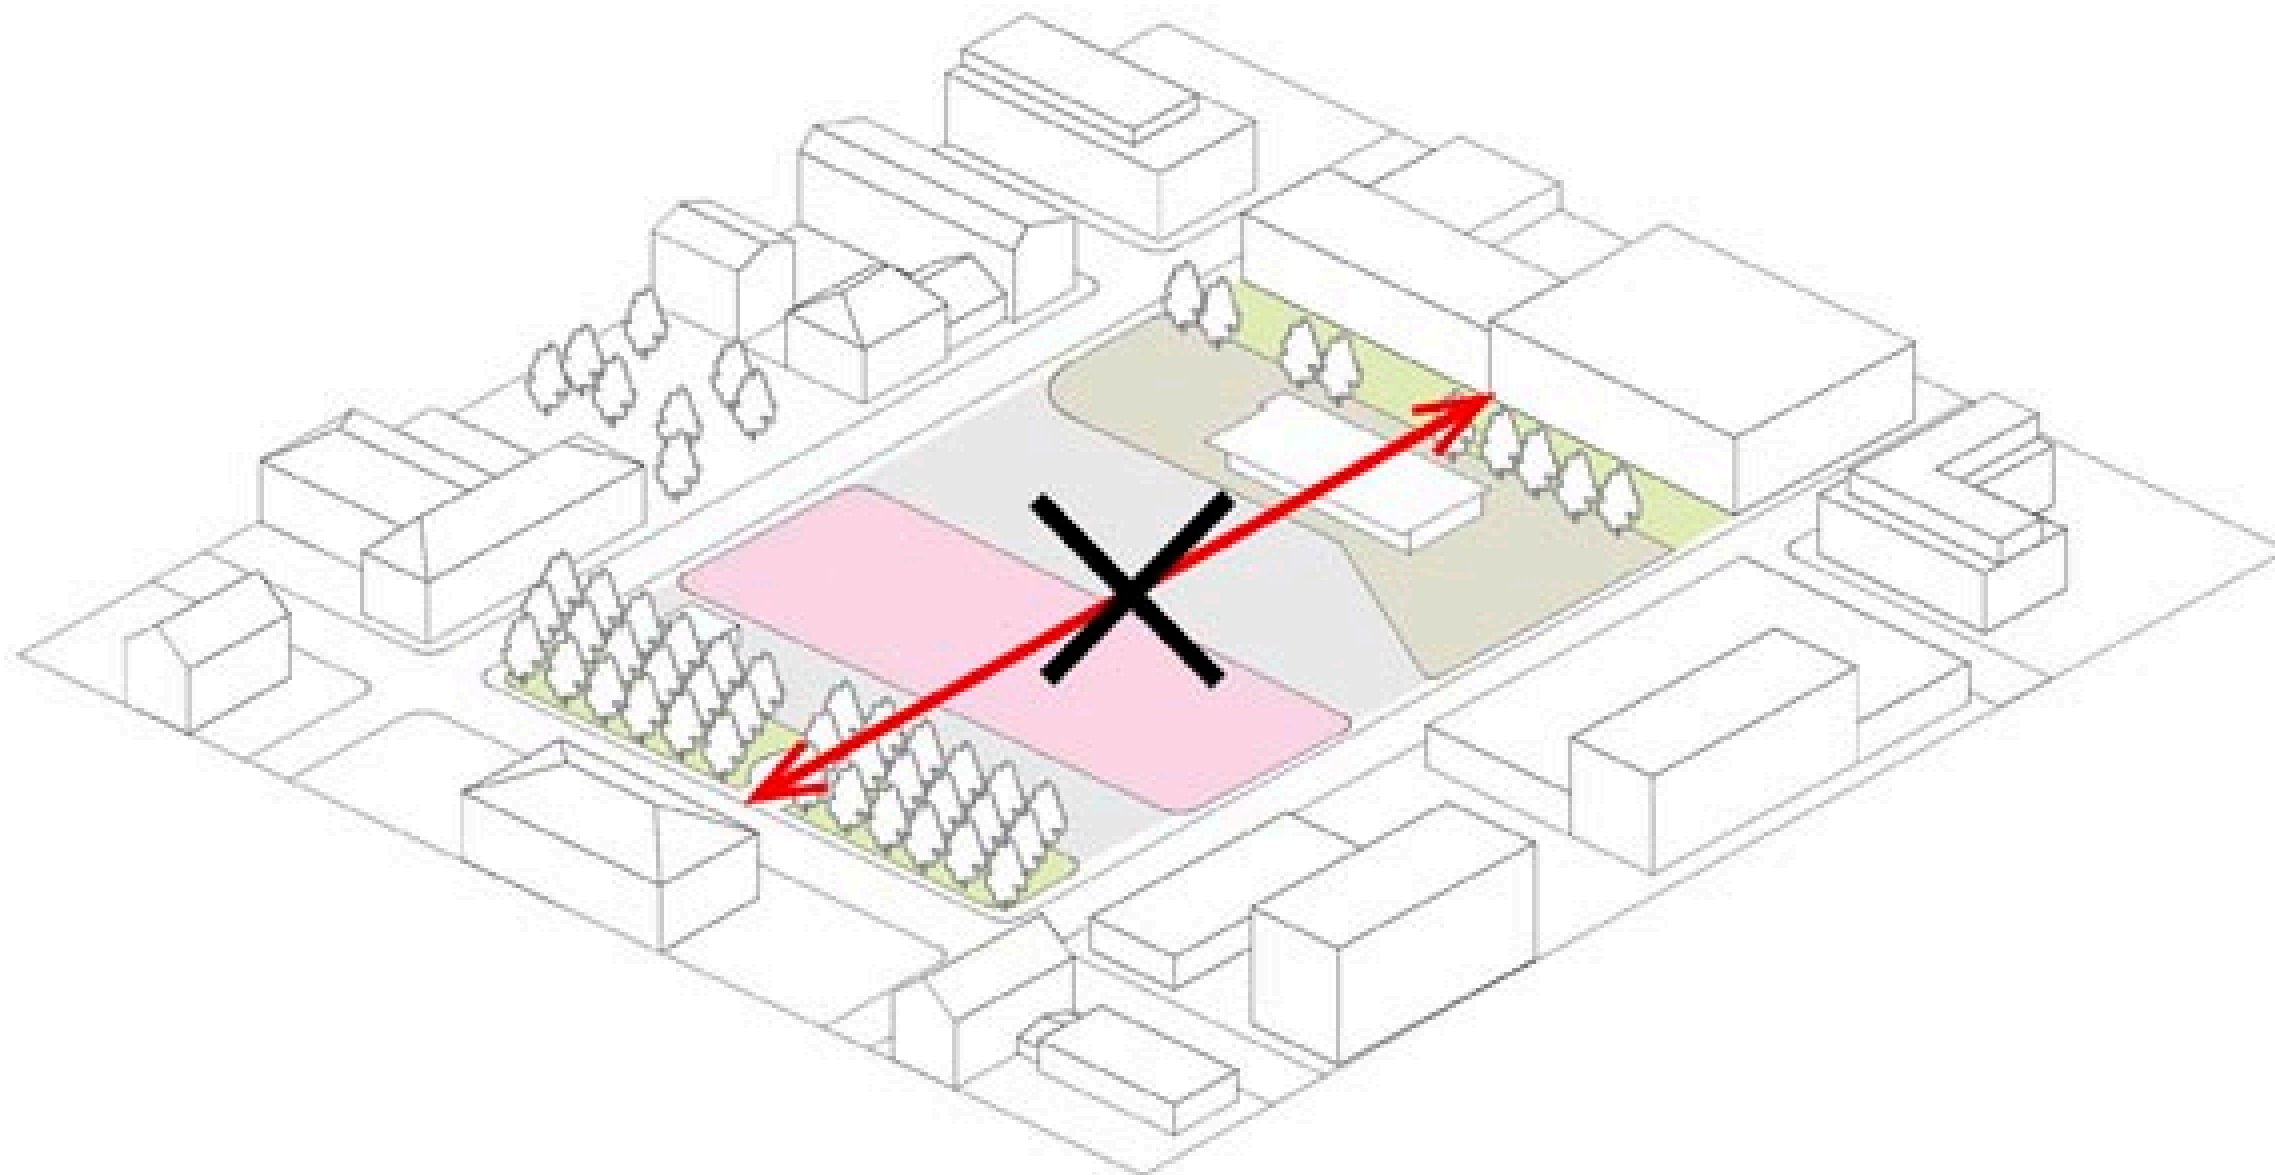


Kehitettävää: Varsinainen torialue rajautuu liikennealueisiin

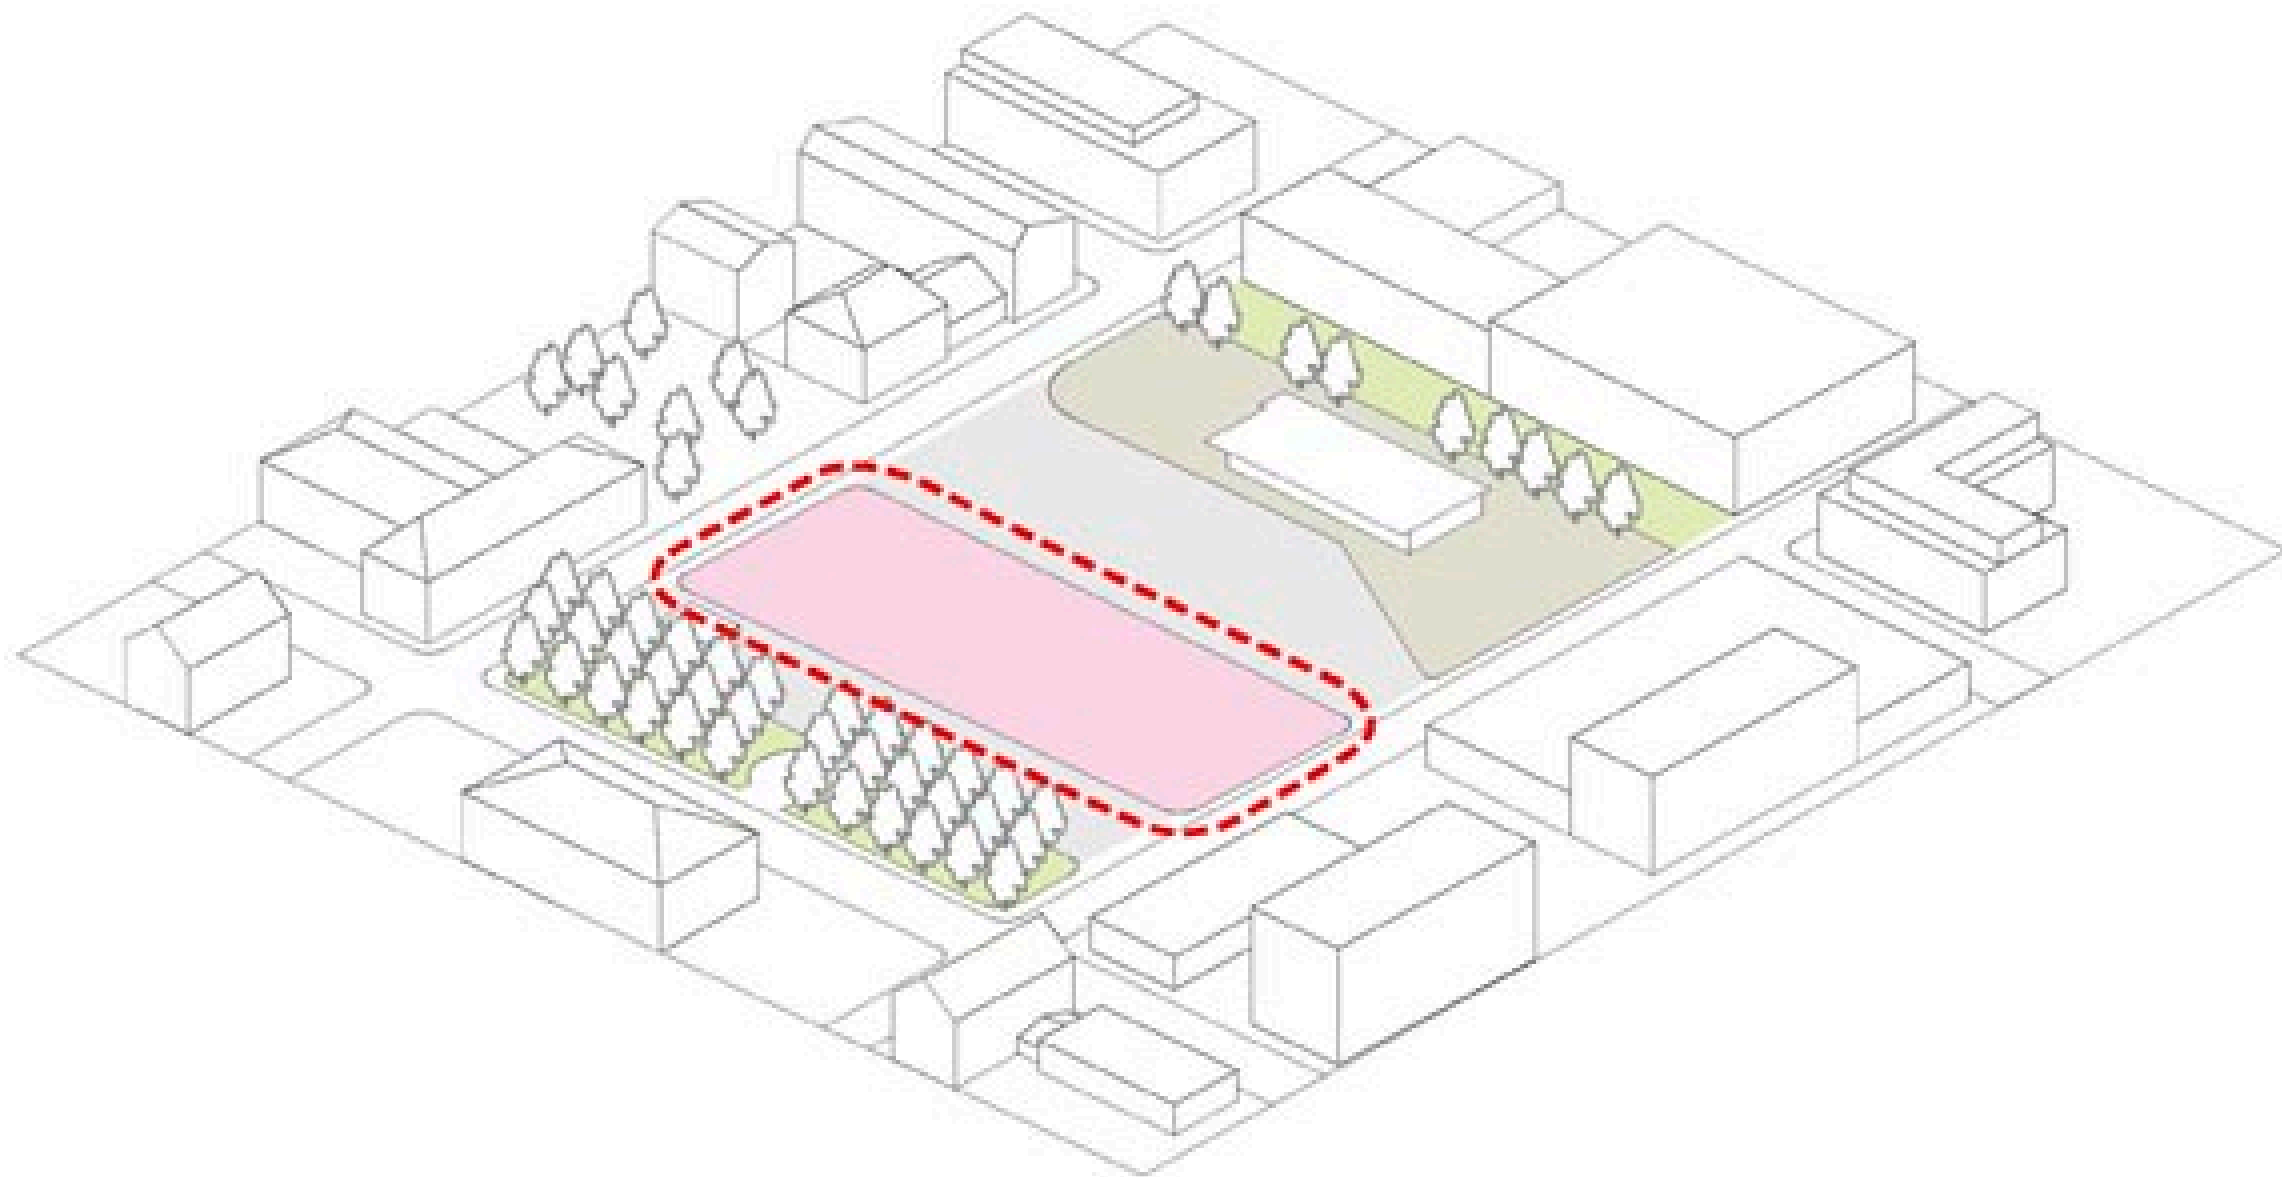


Parannusehdotus:

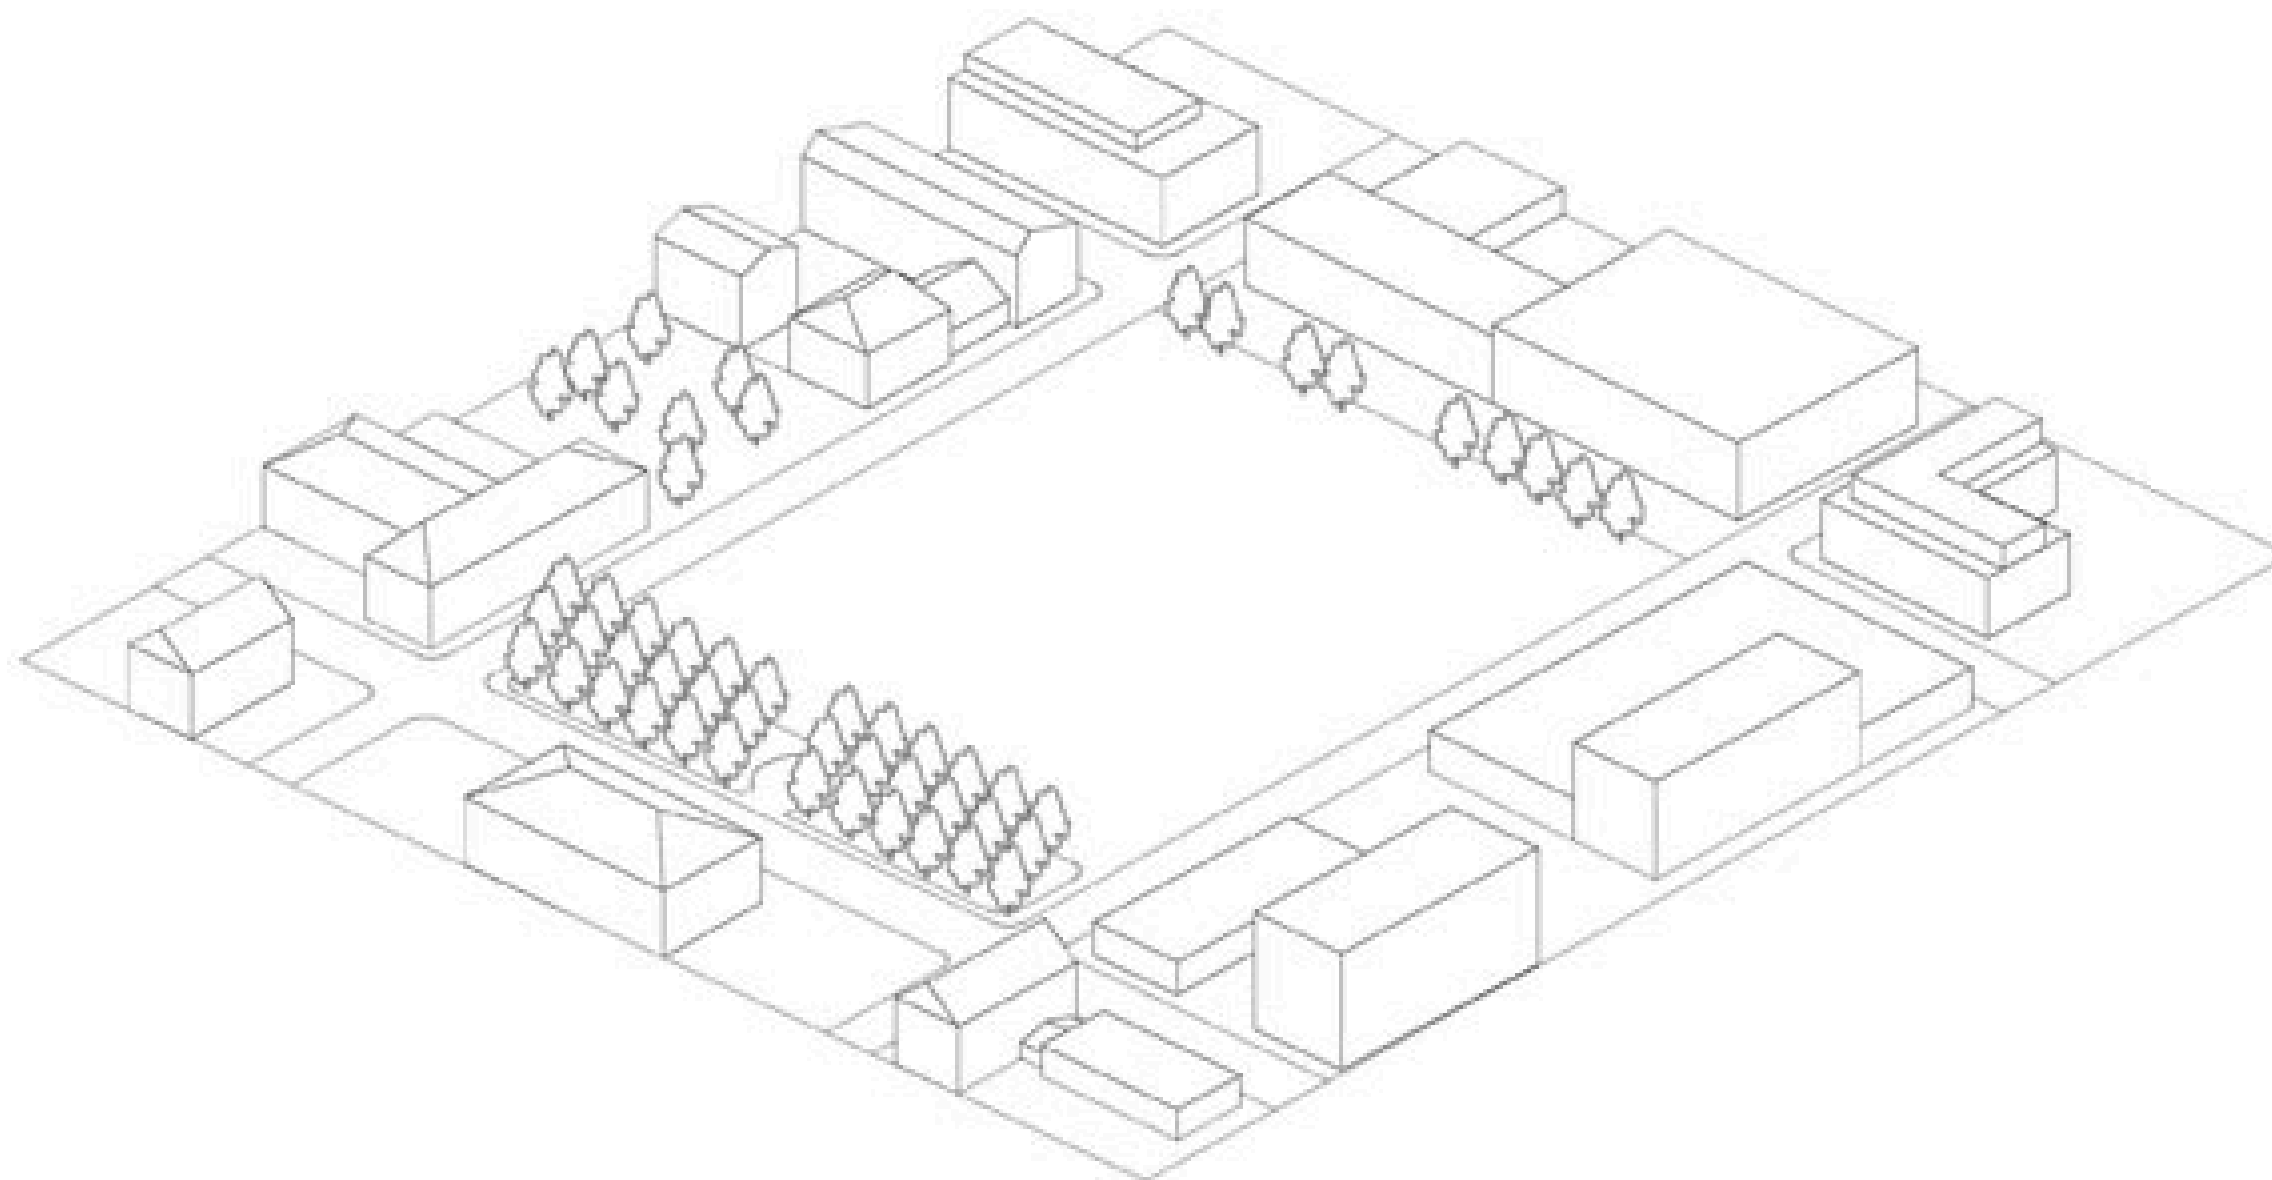


Parannusehdotus: Mahdollistetaan yhteys Lundista kaupungintalolle

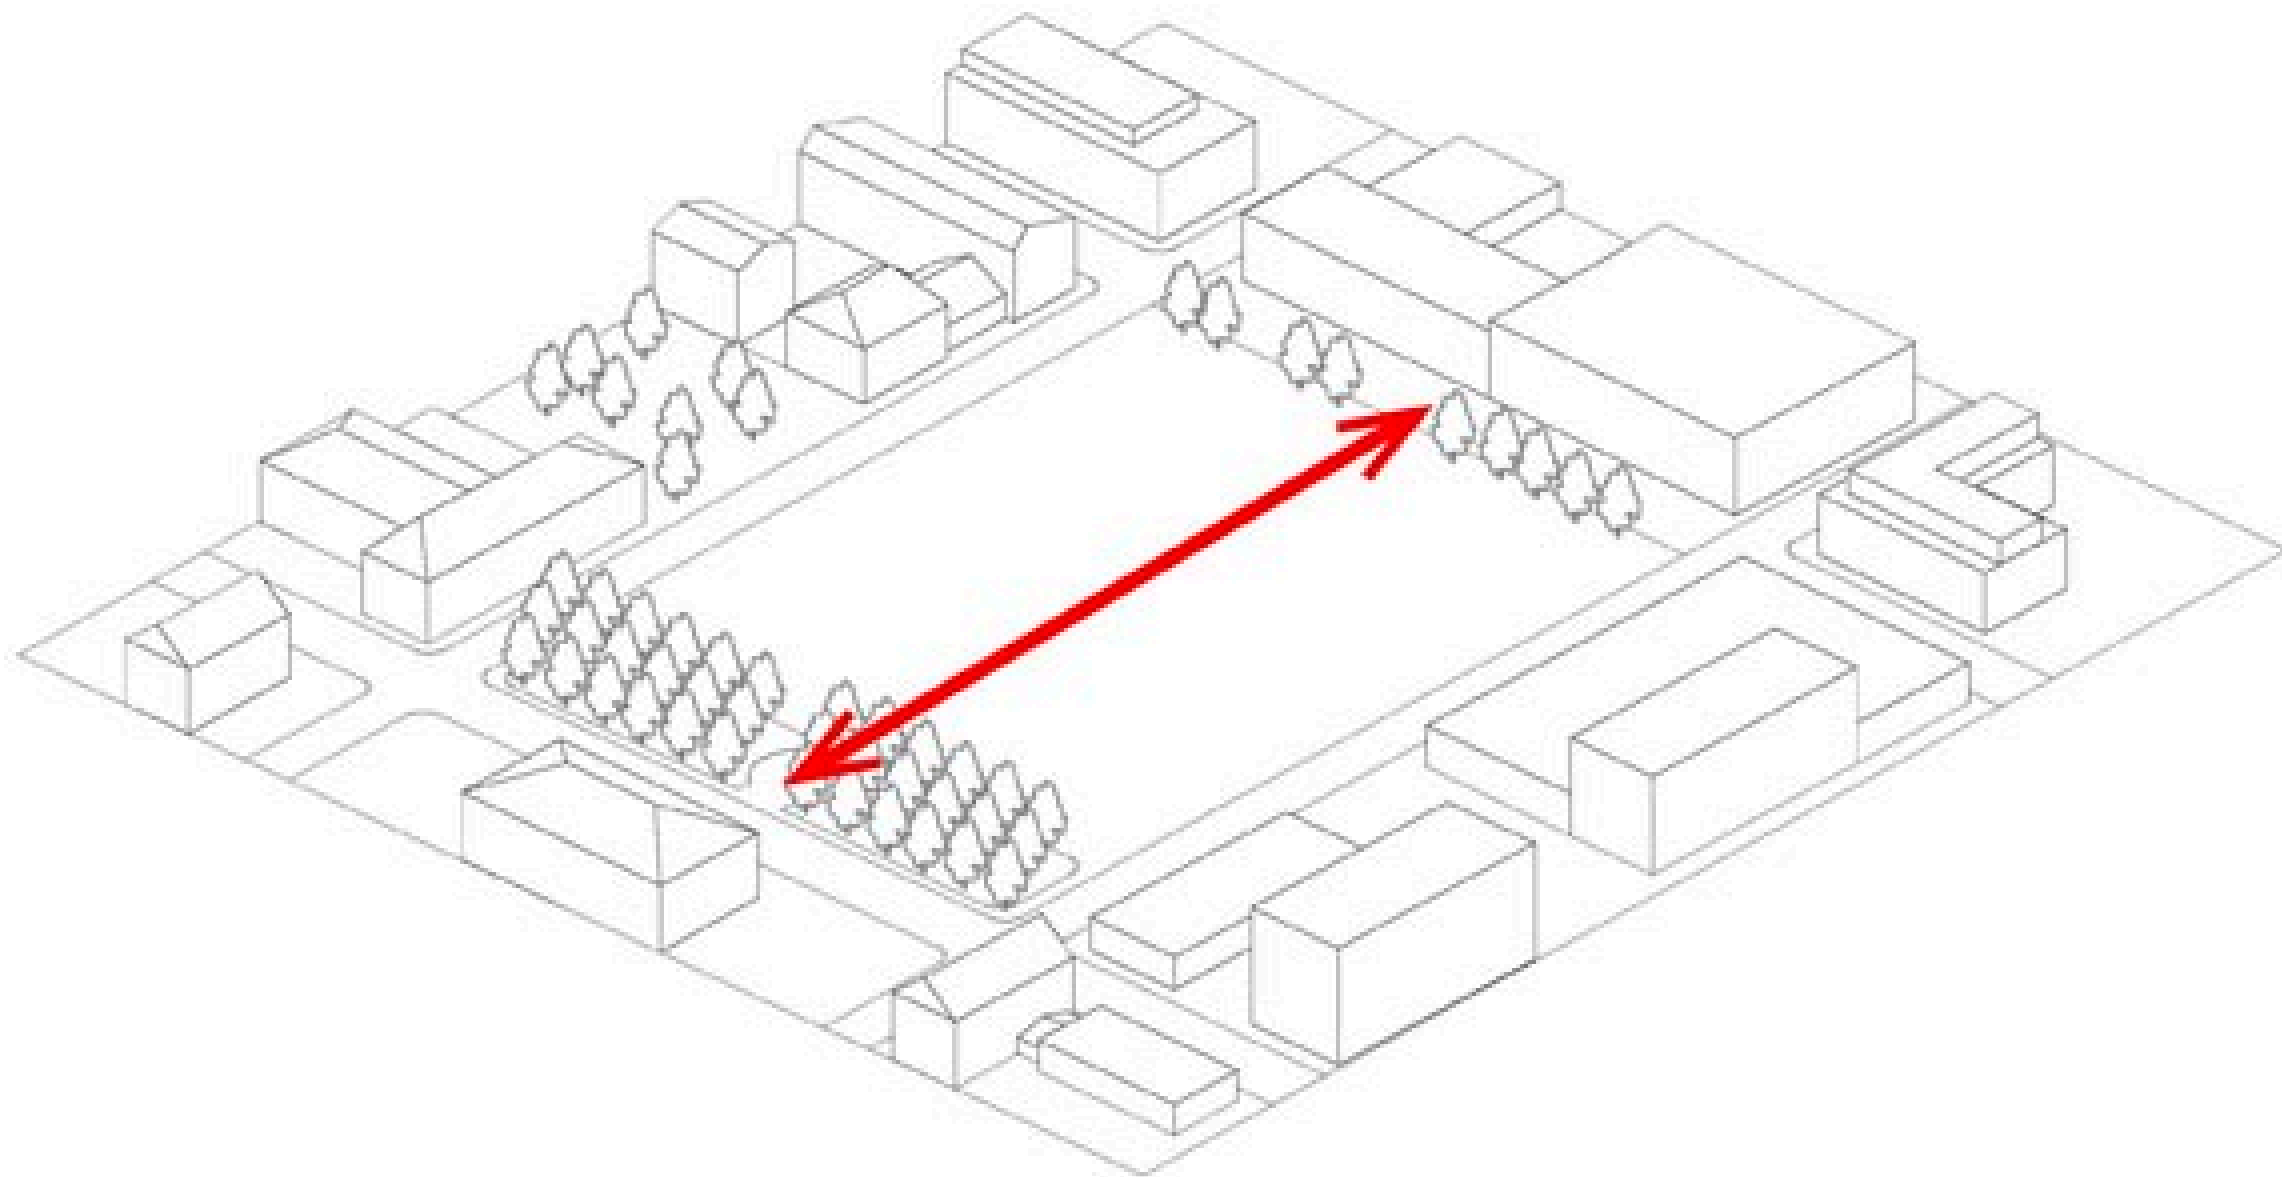


Parannusehdotus: Mahdollistetaan yhteys viherakselia pitkin

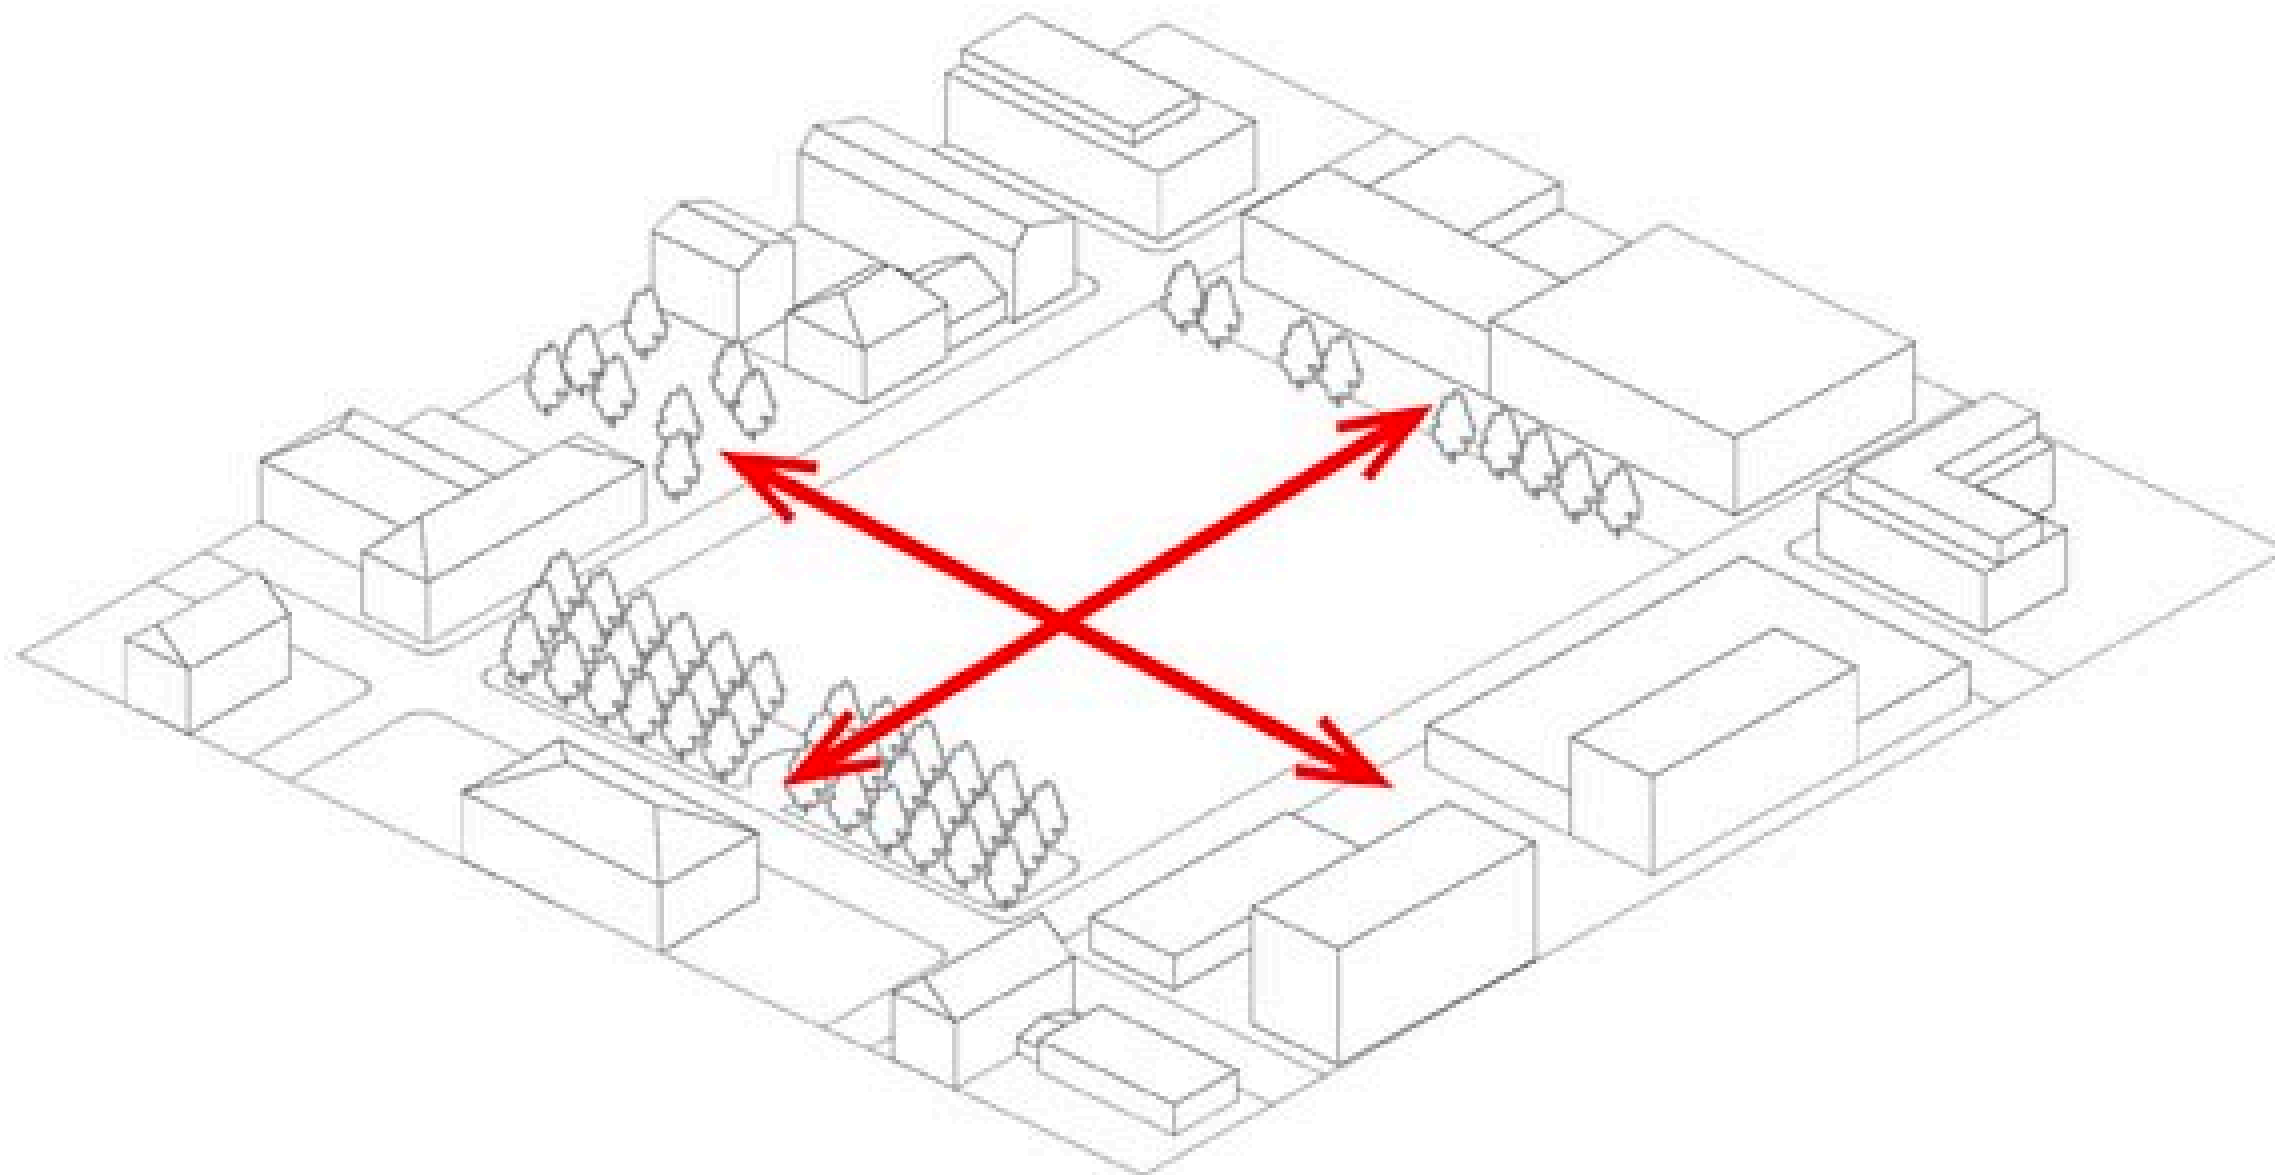


Tilajärjestely:

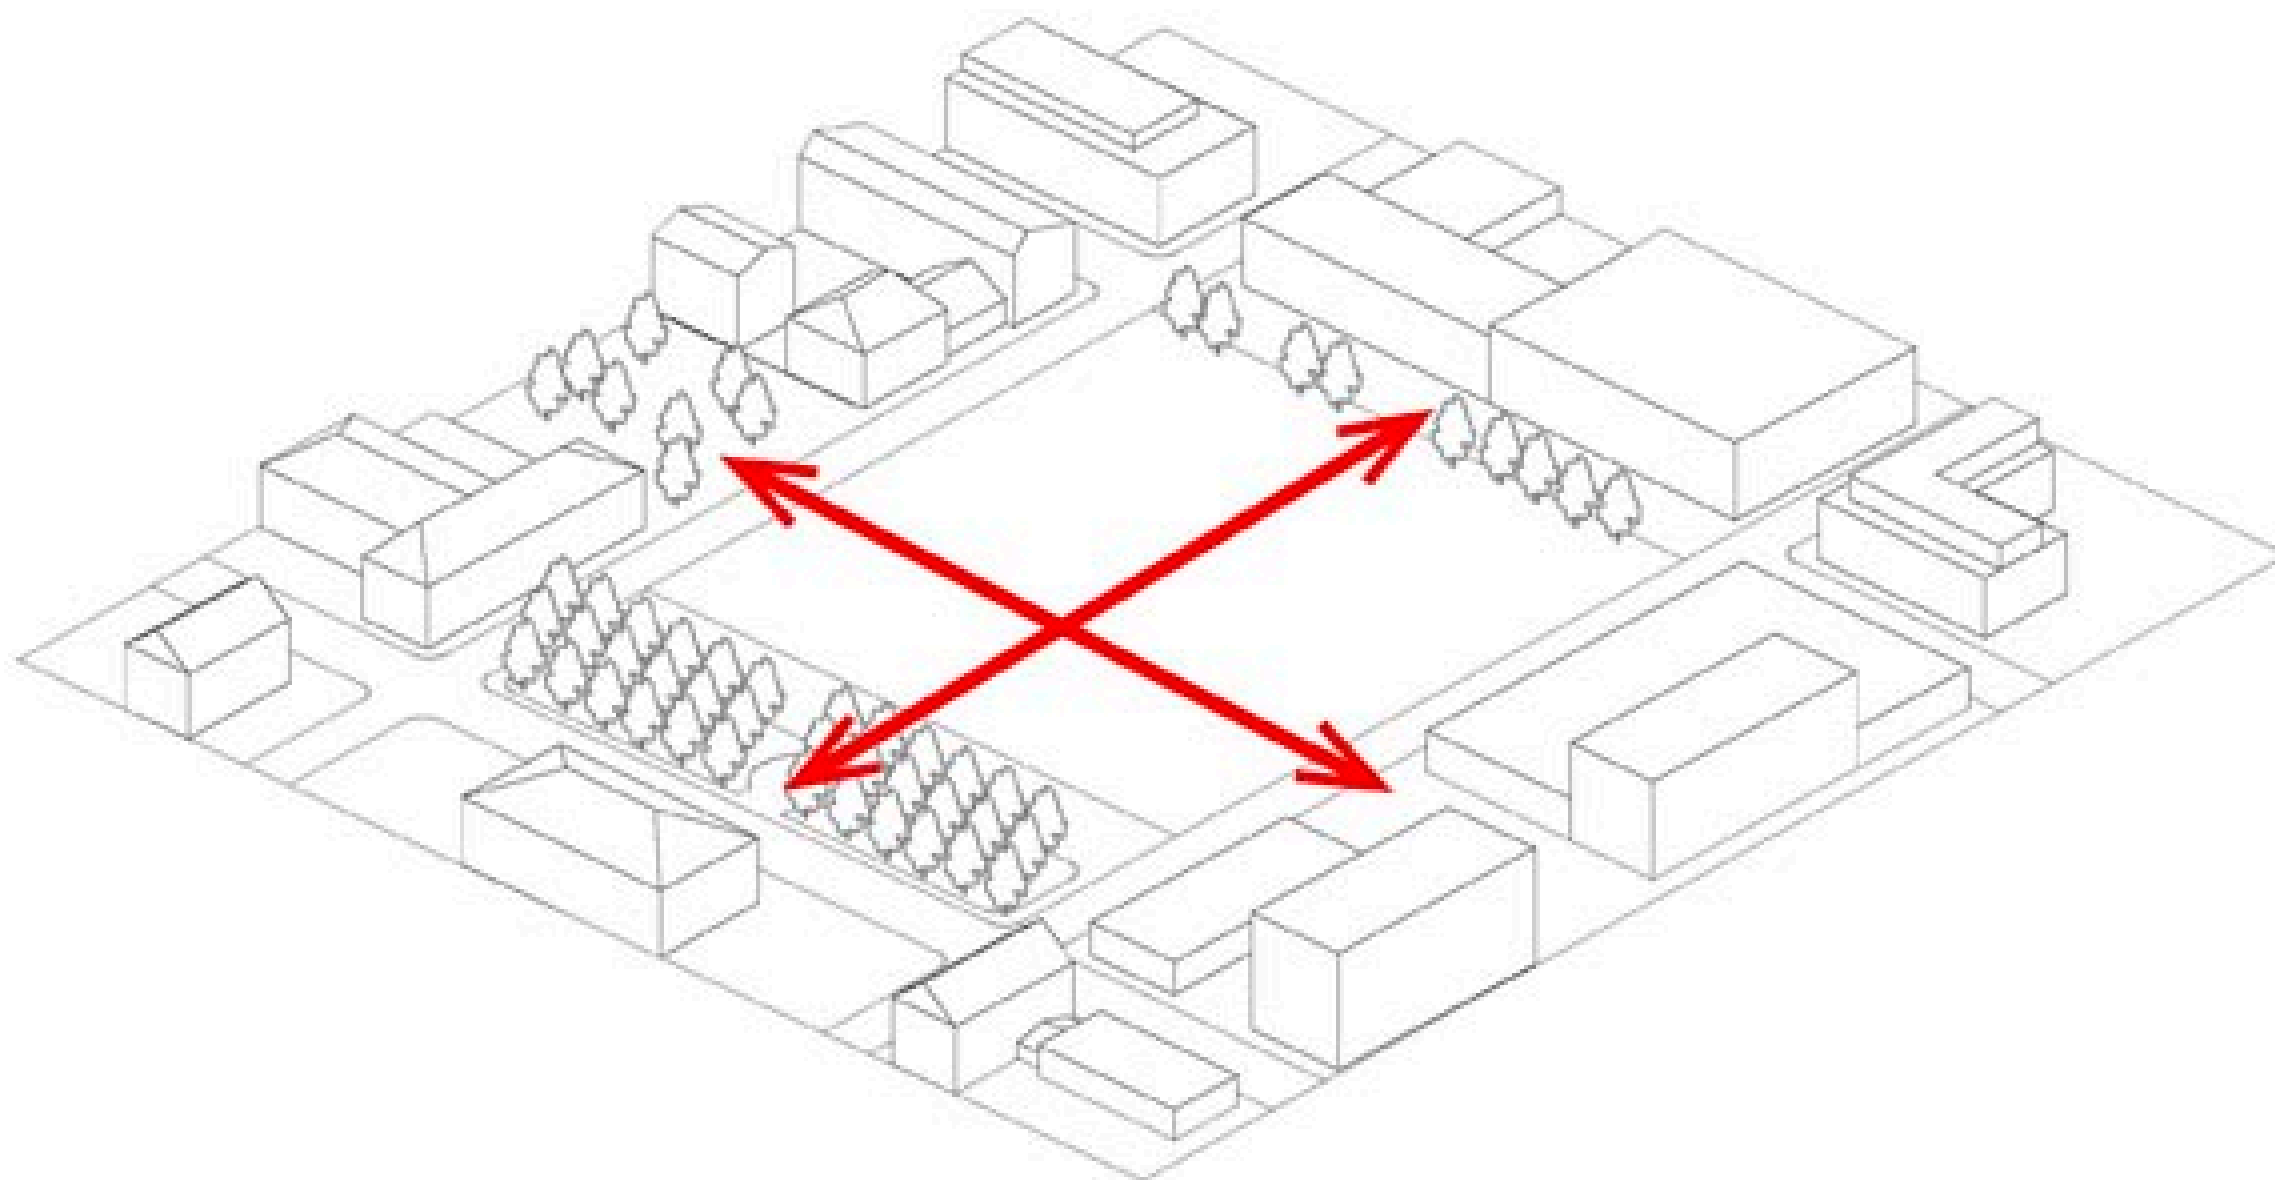


Tilajärjestely: Uuden linja-autoaseman sijainti torin laidalla

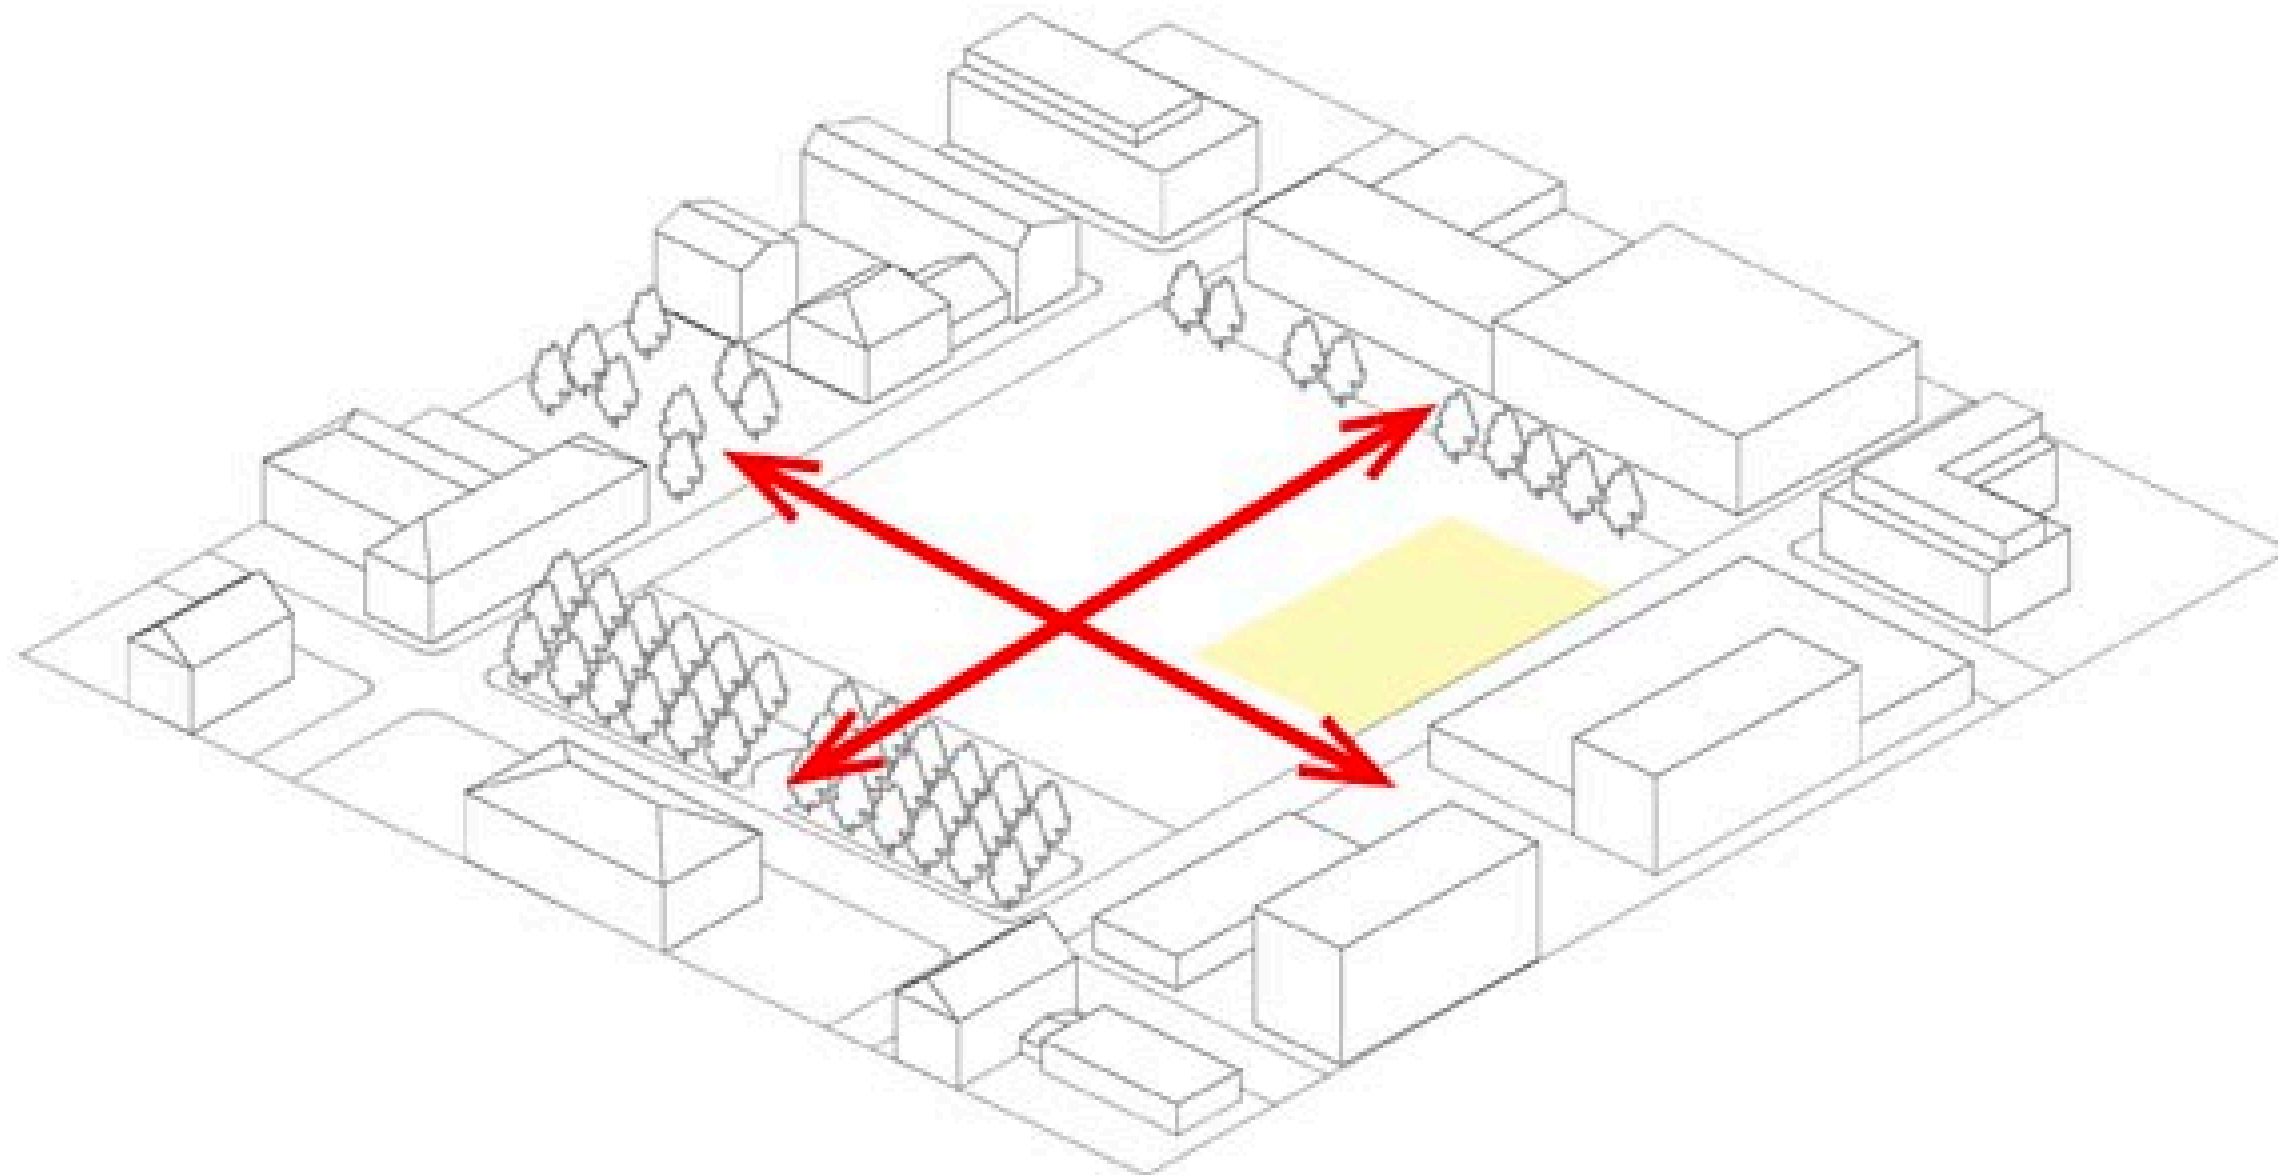


Tilajärjestely: Uusi torialue, joka on yhteydessä Lundinkadun kävelykatuun

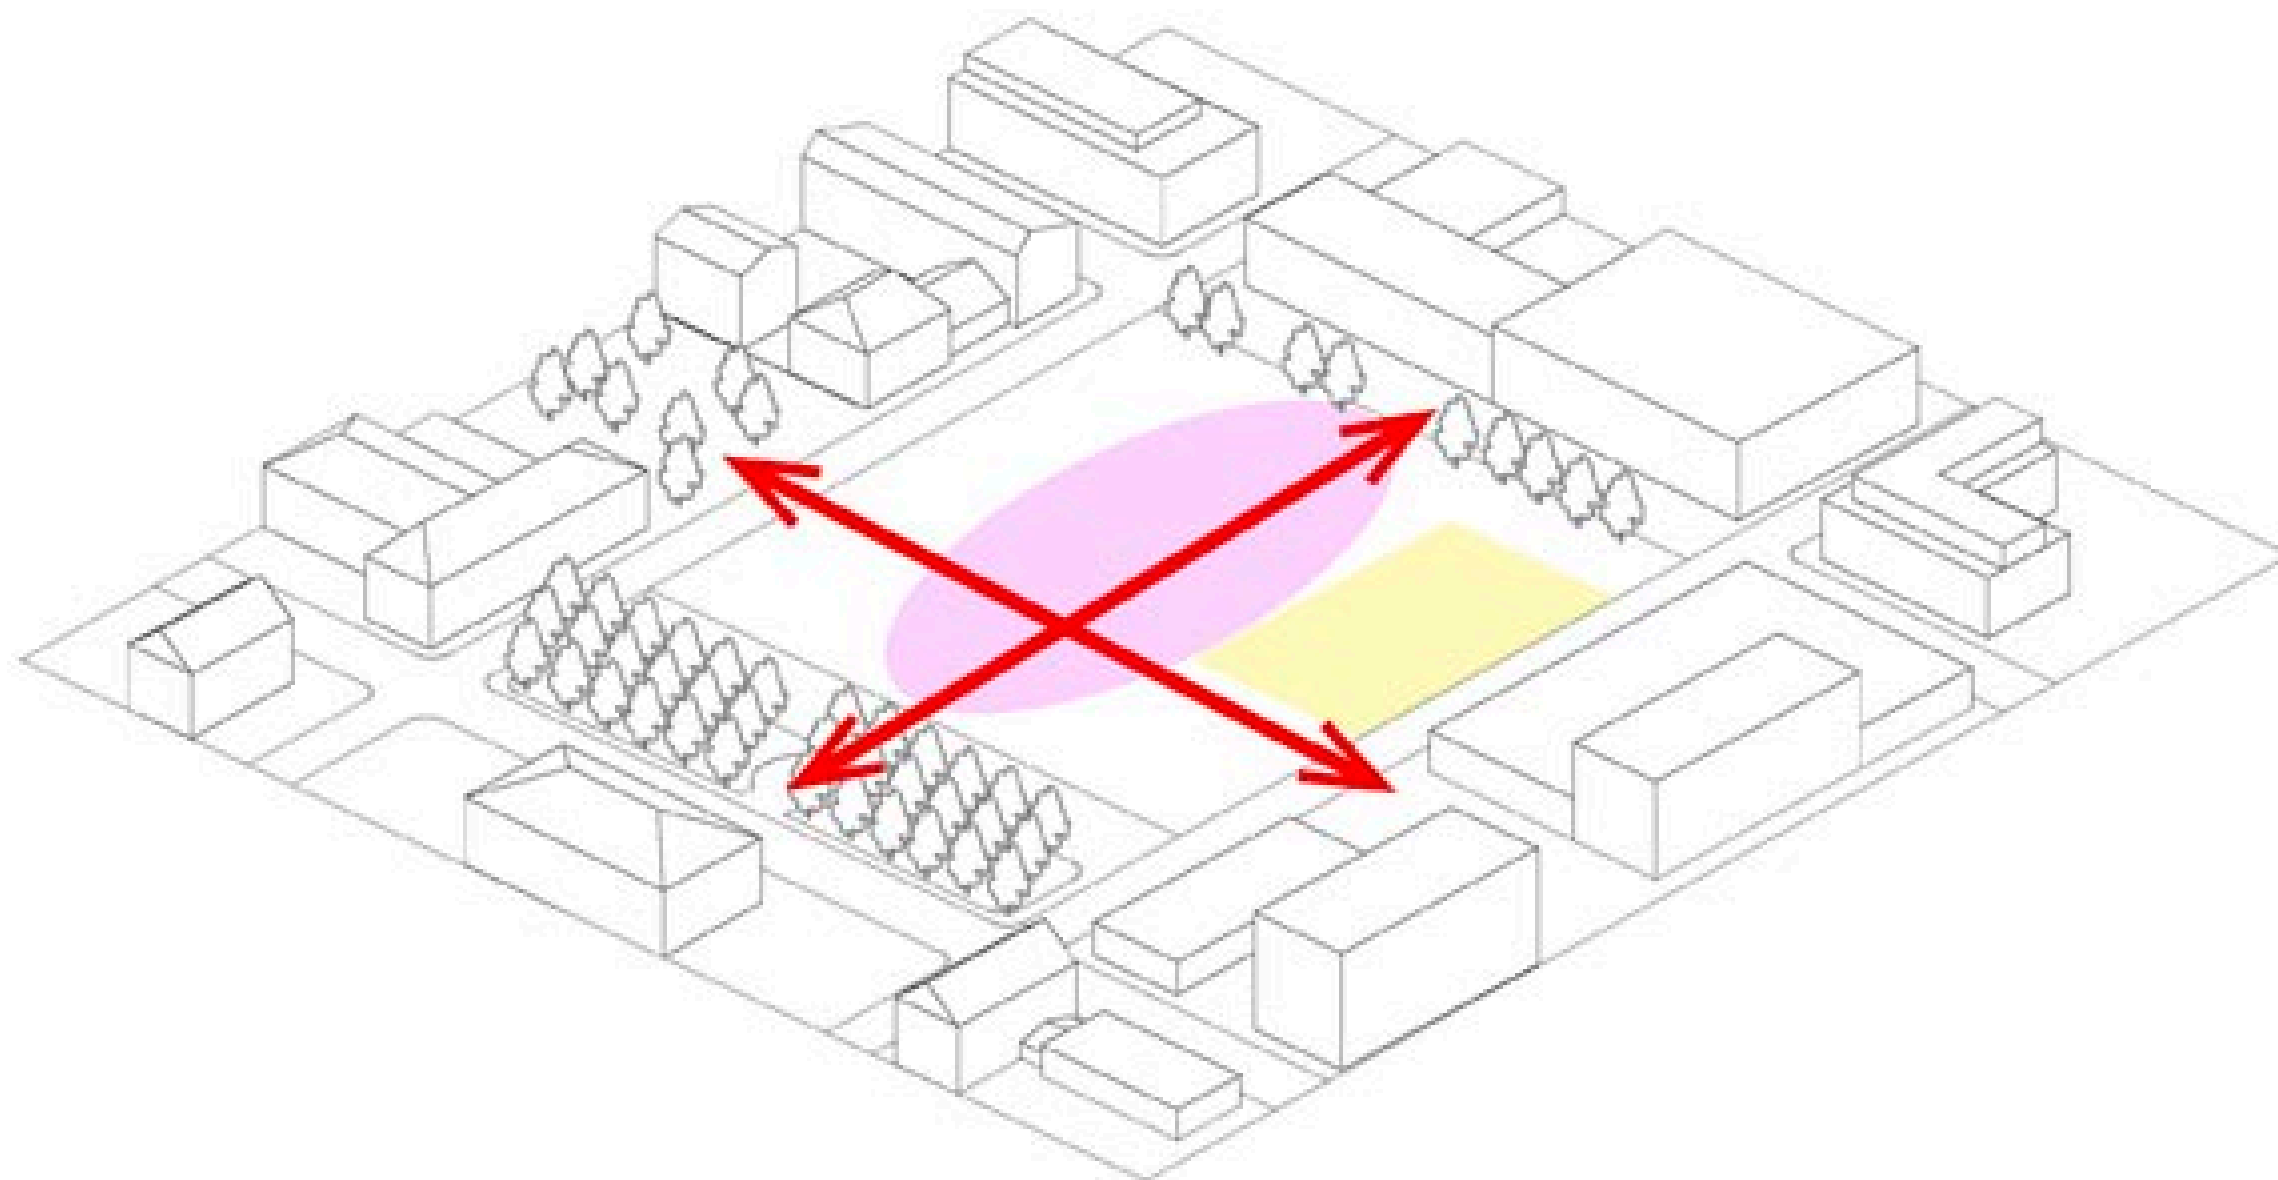


Runeberginpuisto

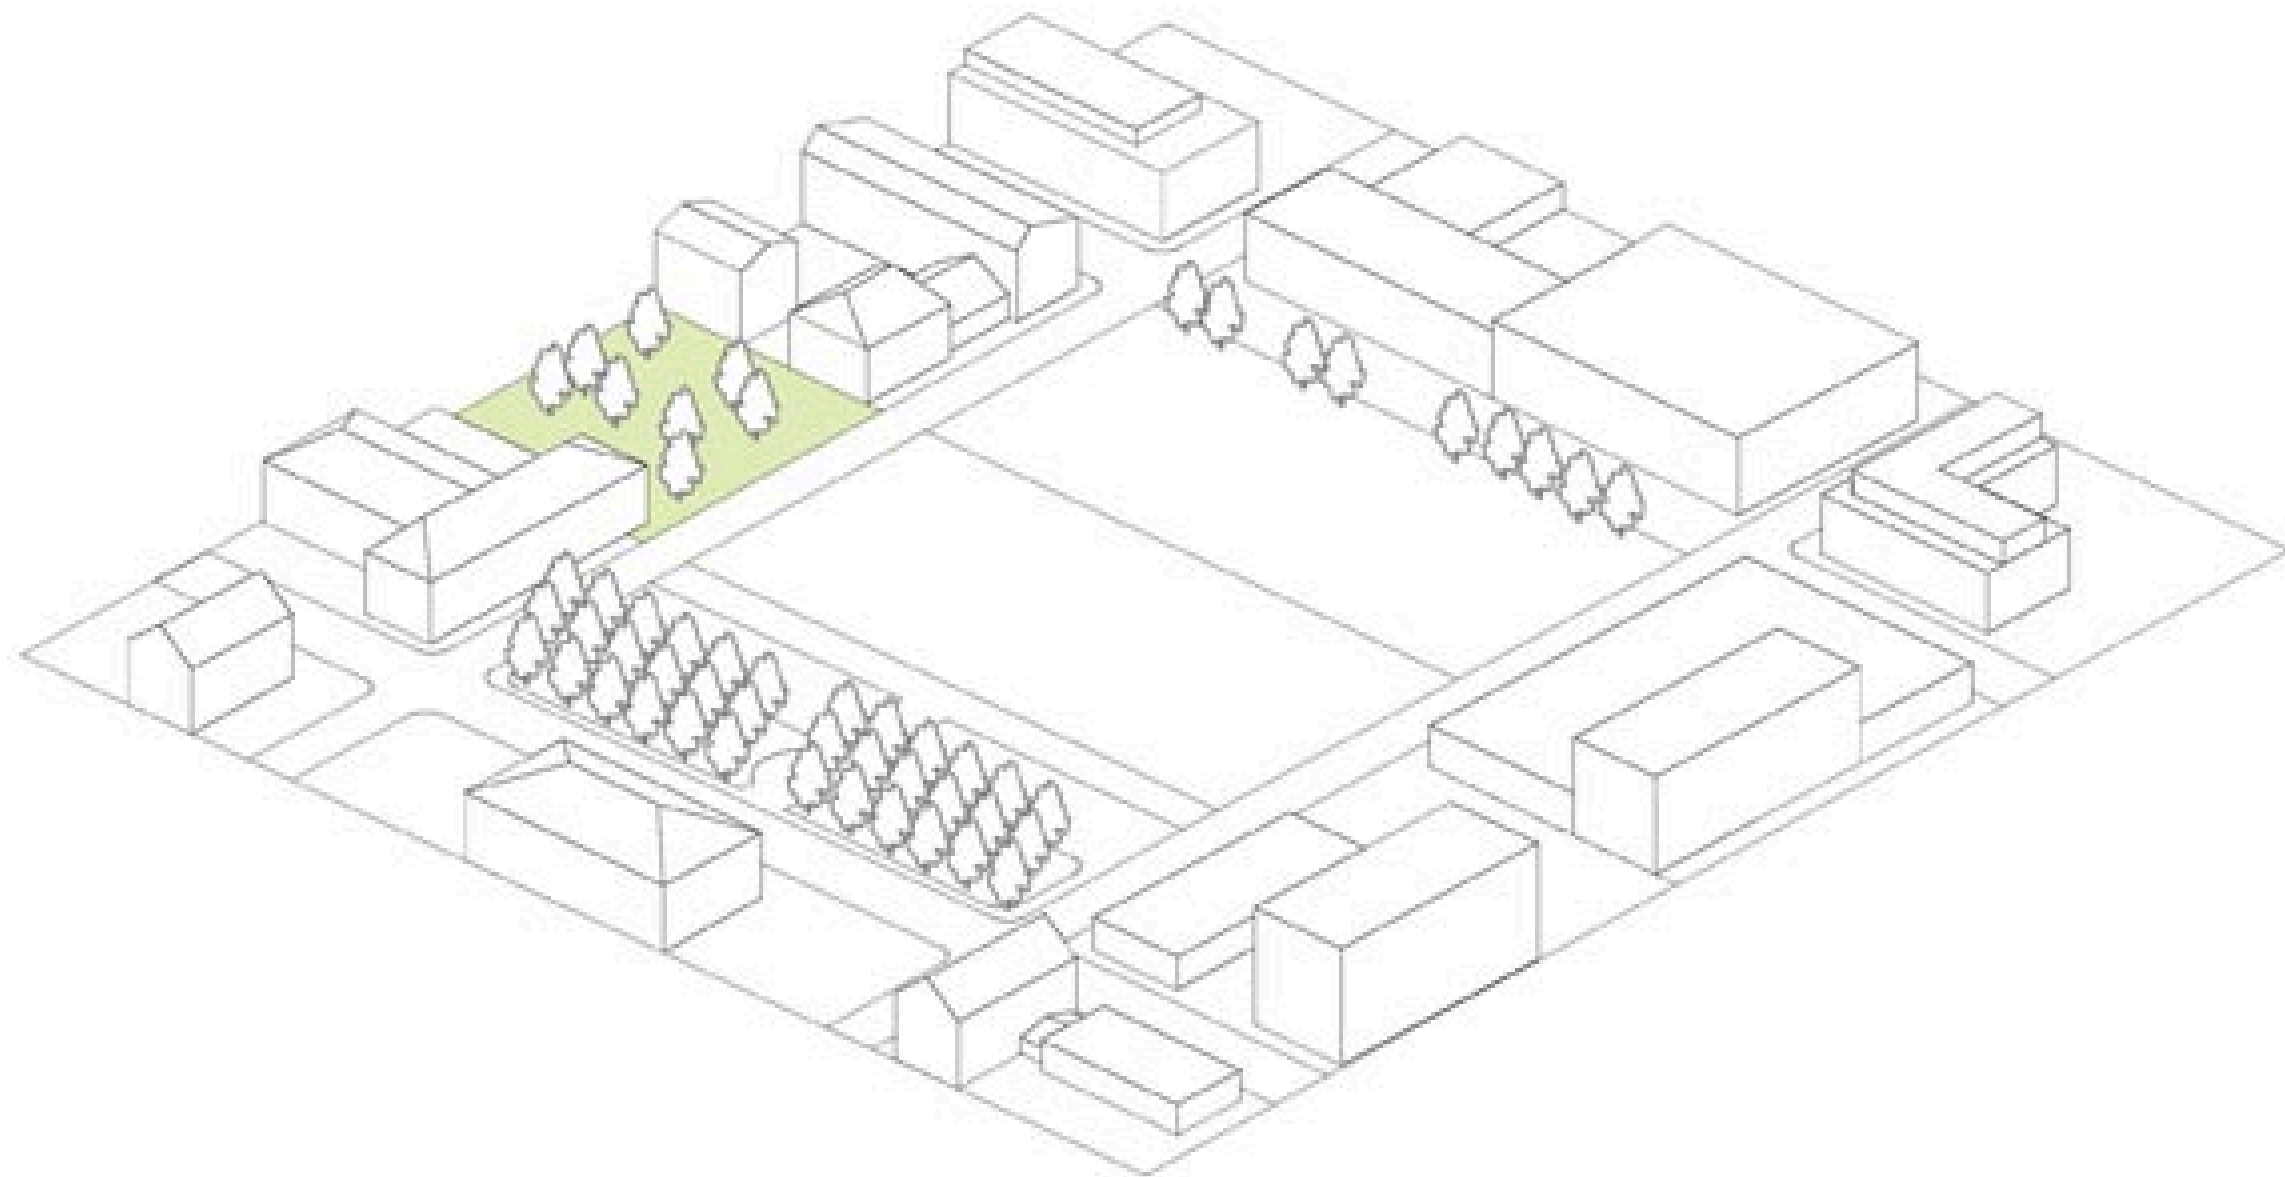


Runeberginpuisto jatketaan torille...

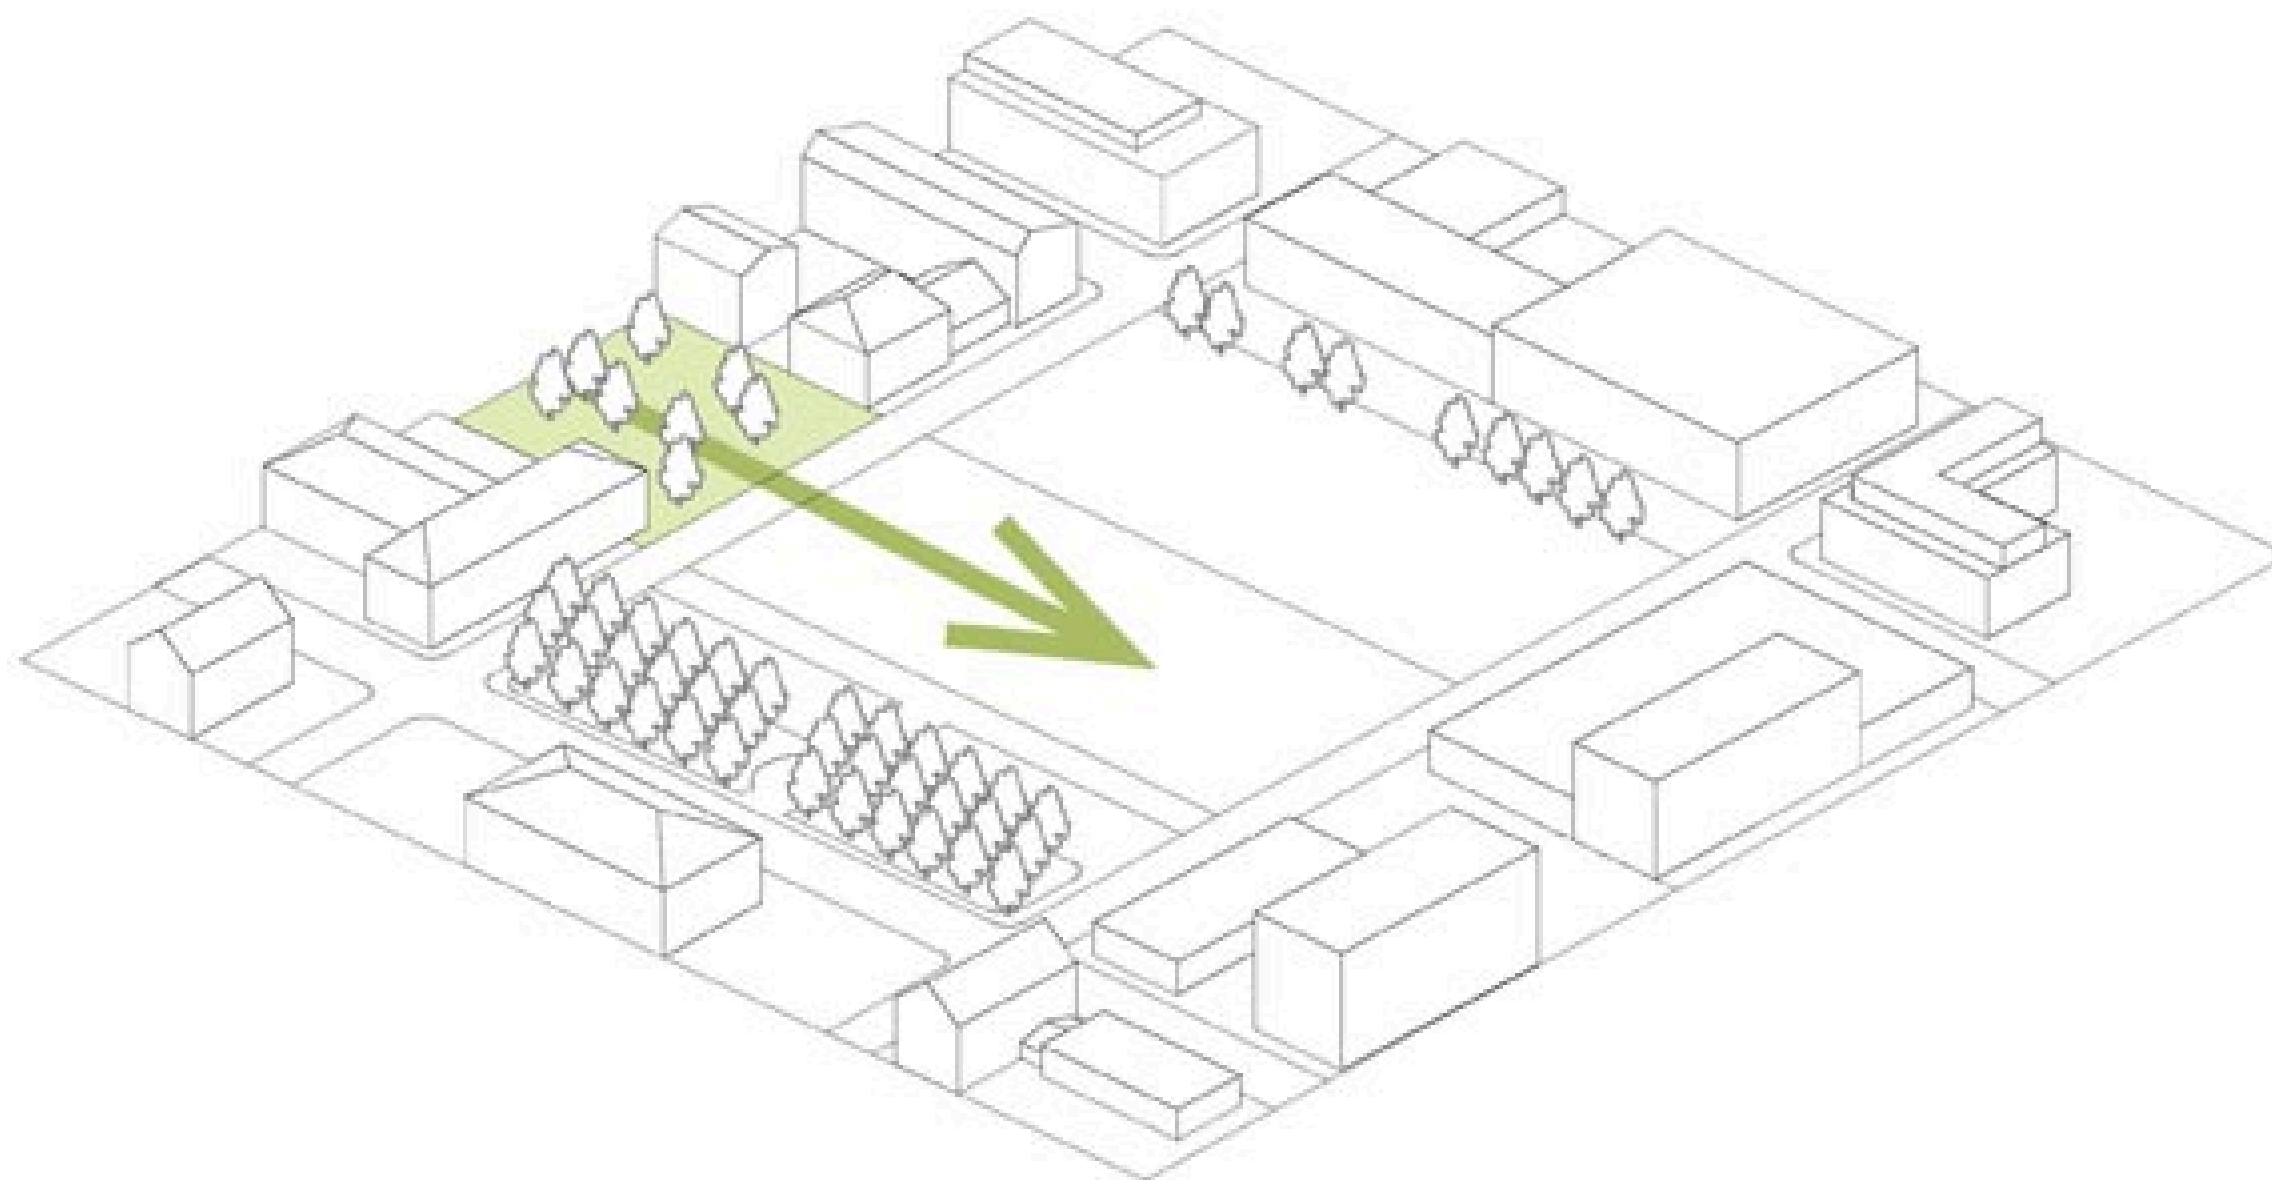


... ja yhdistetään Piispankadun toisella puolella Kaupunginpuistoon kasvillisuuden lisääminen parantaa ilmanlaatua ja ääniympäristöä

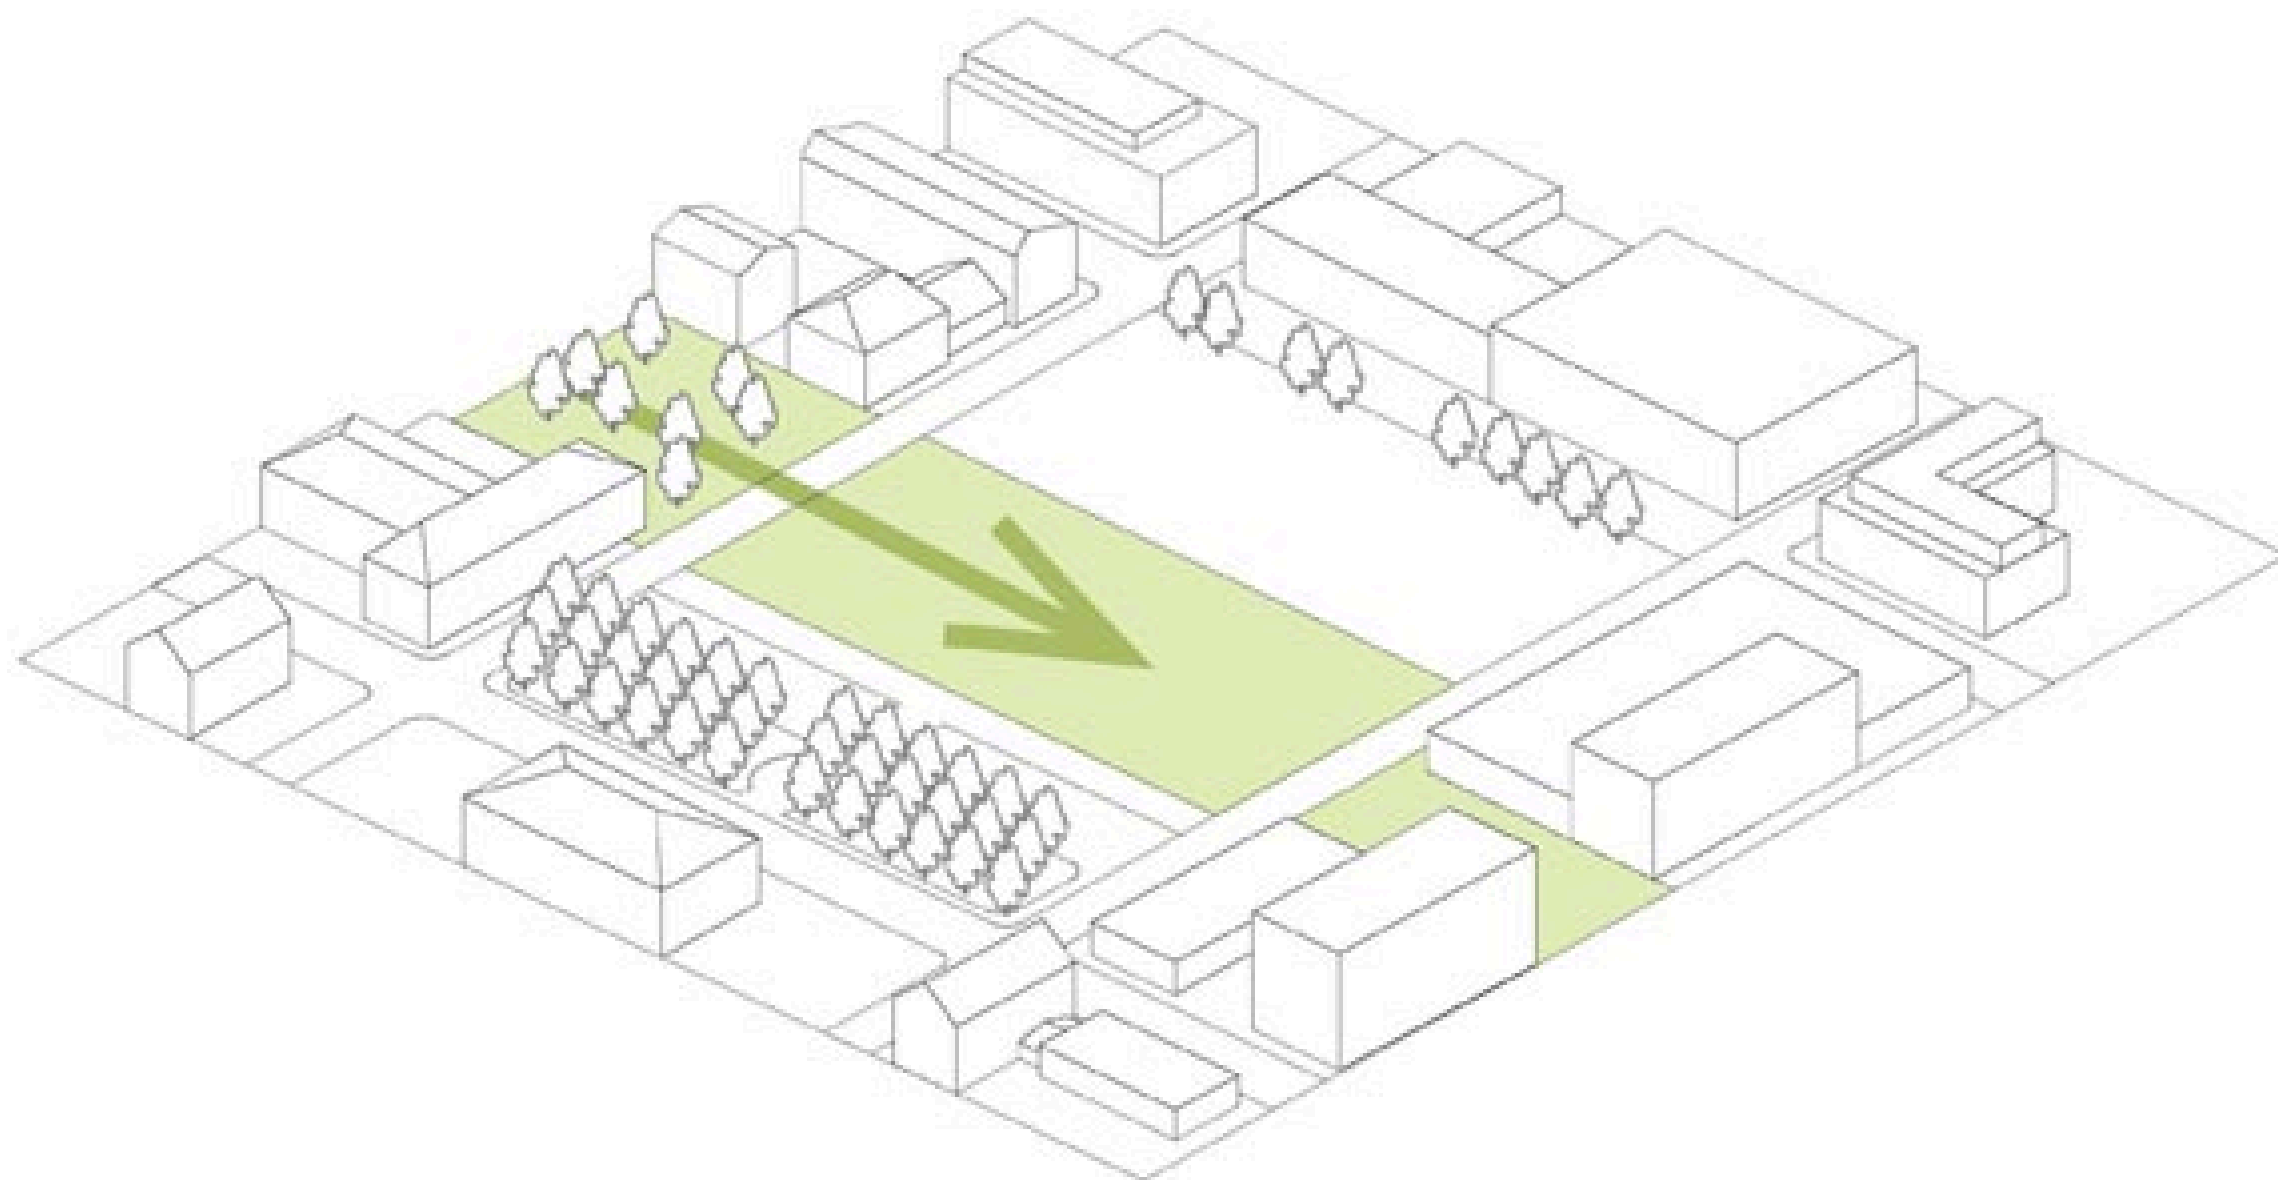


Asemakaavan mukaisia torin viheralueita siistitään

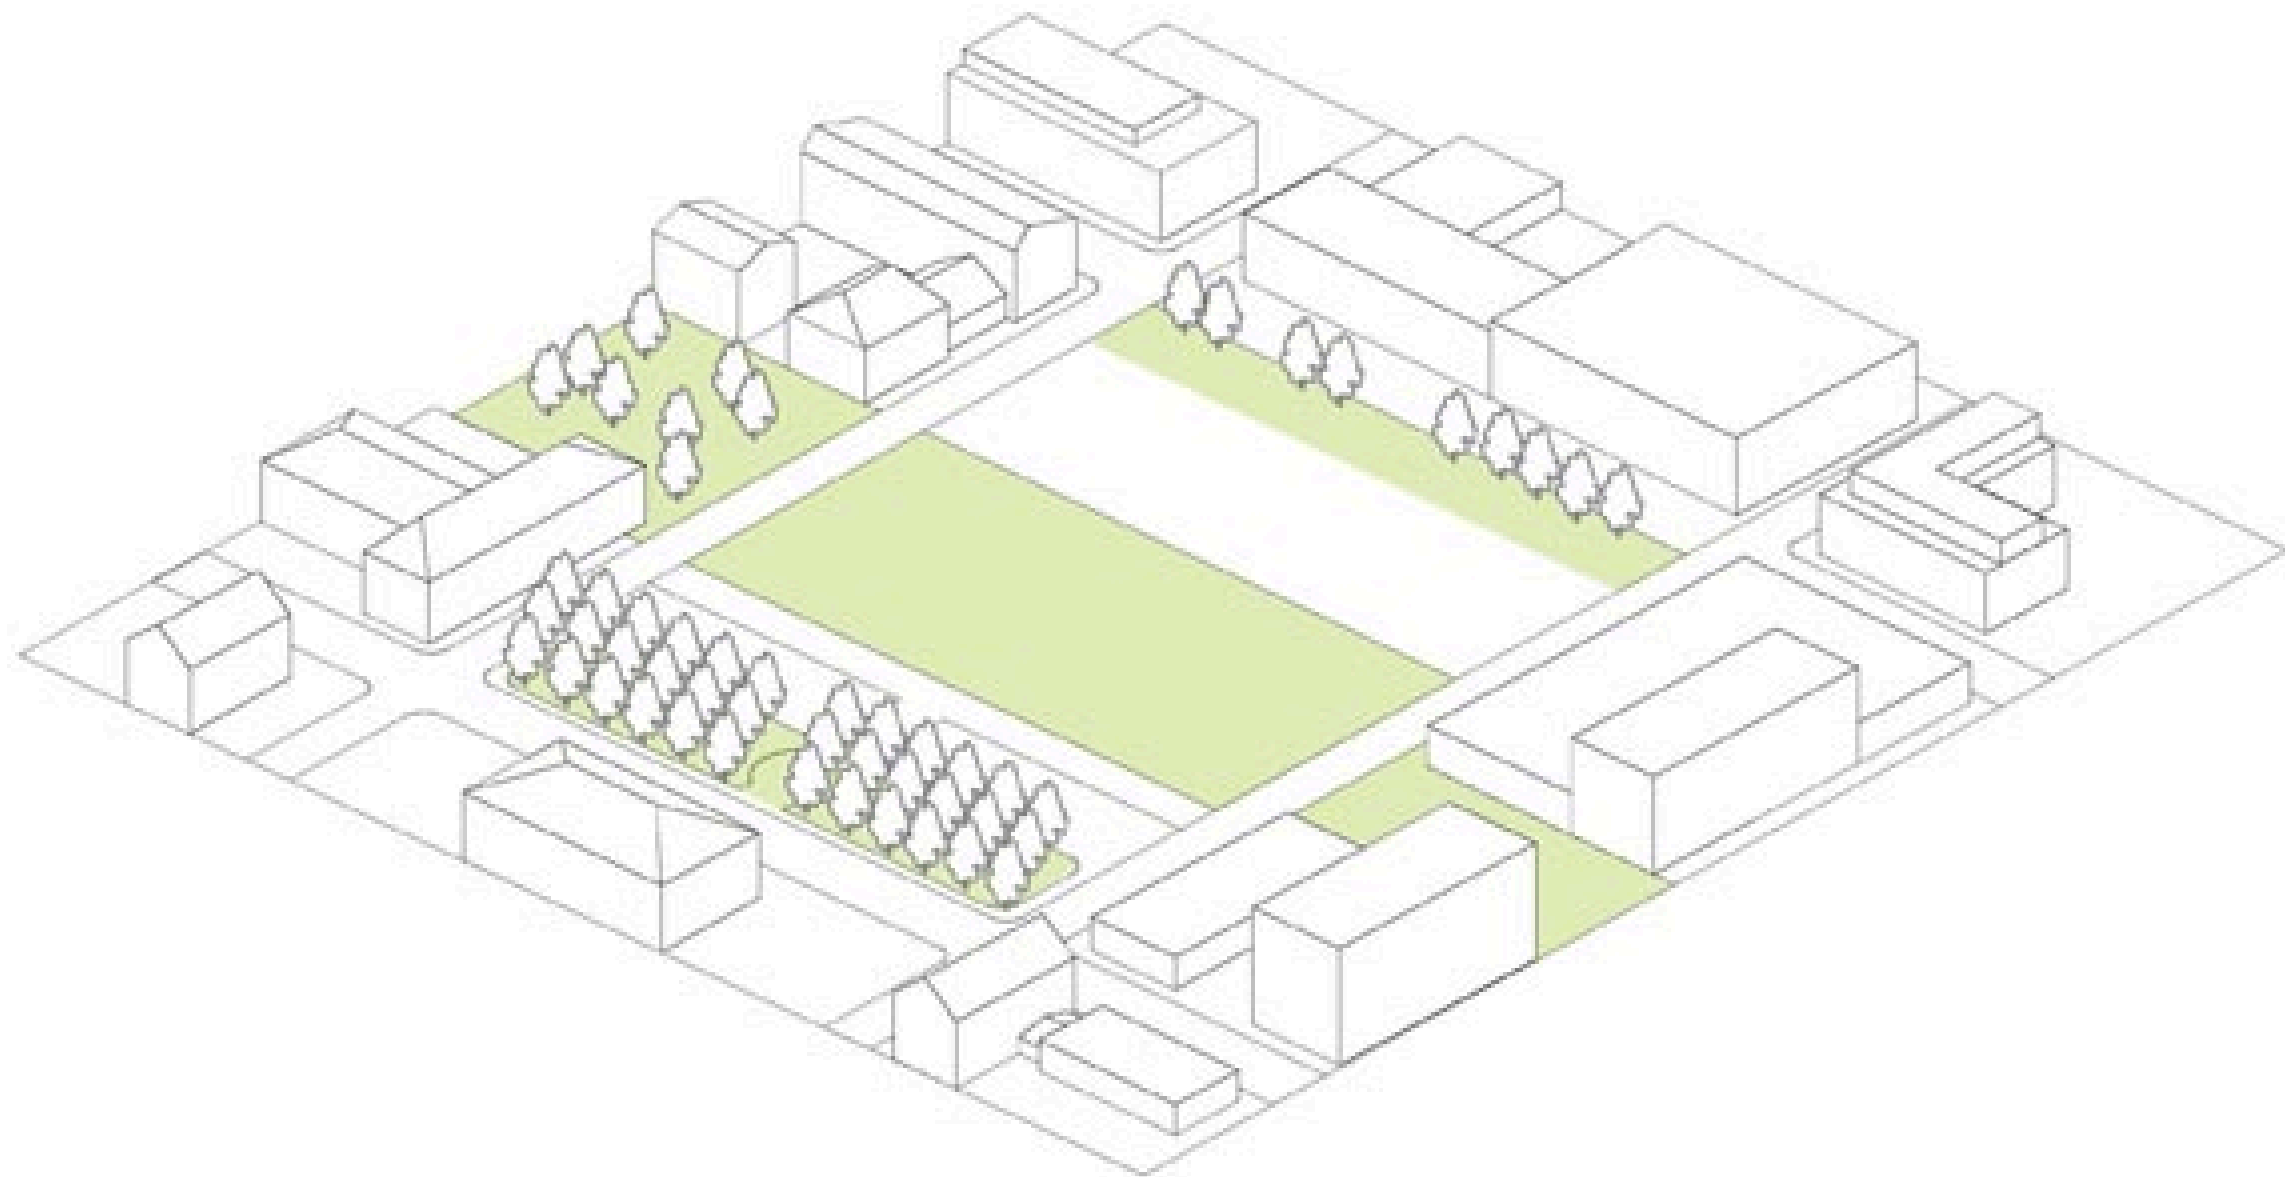


Uusi torialue

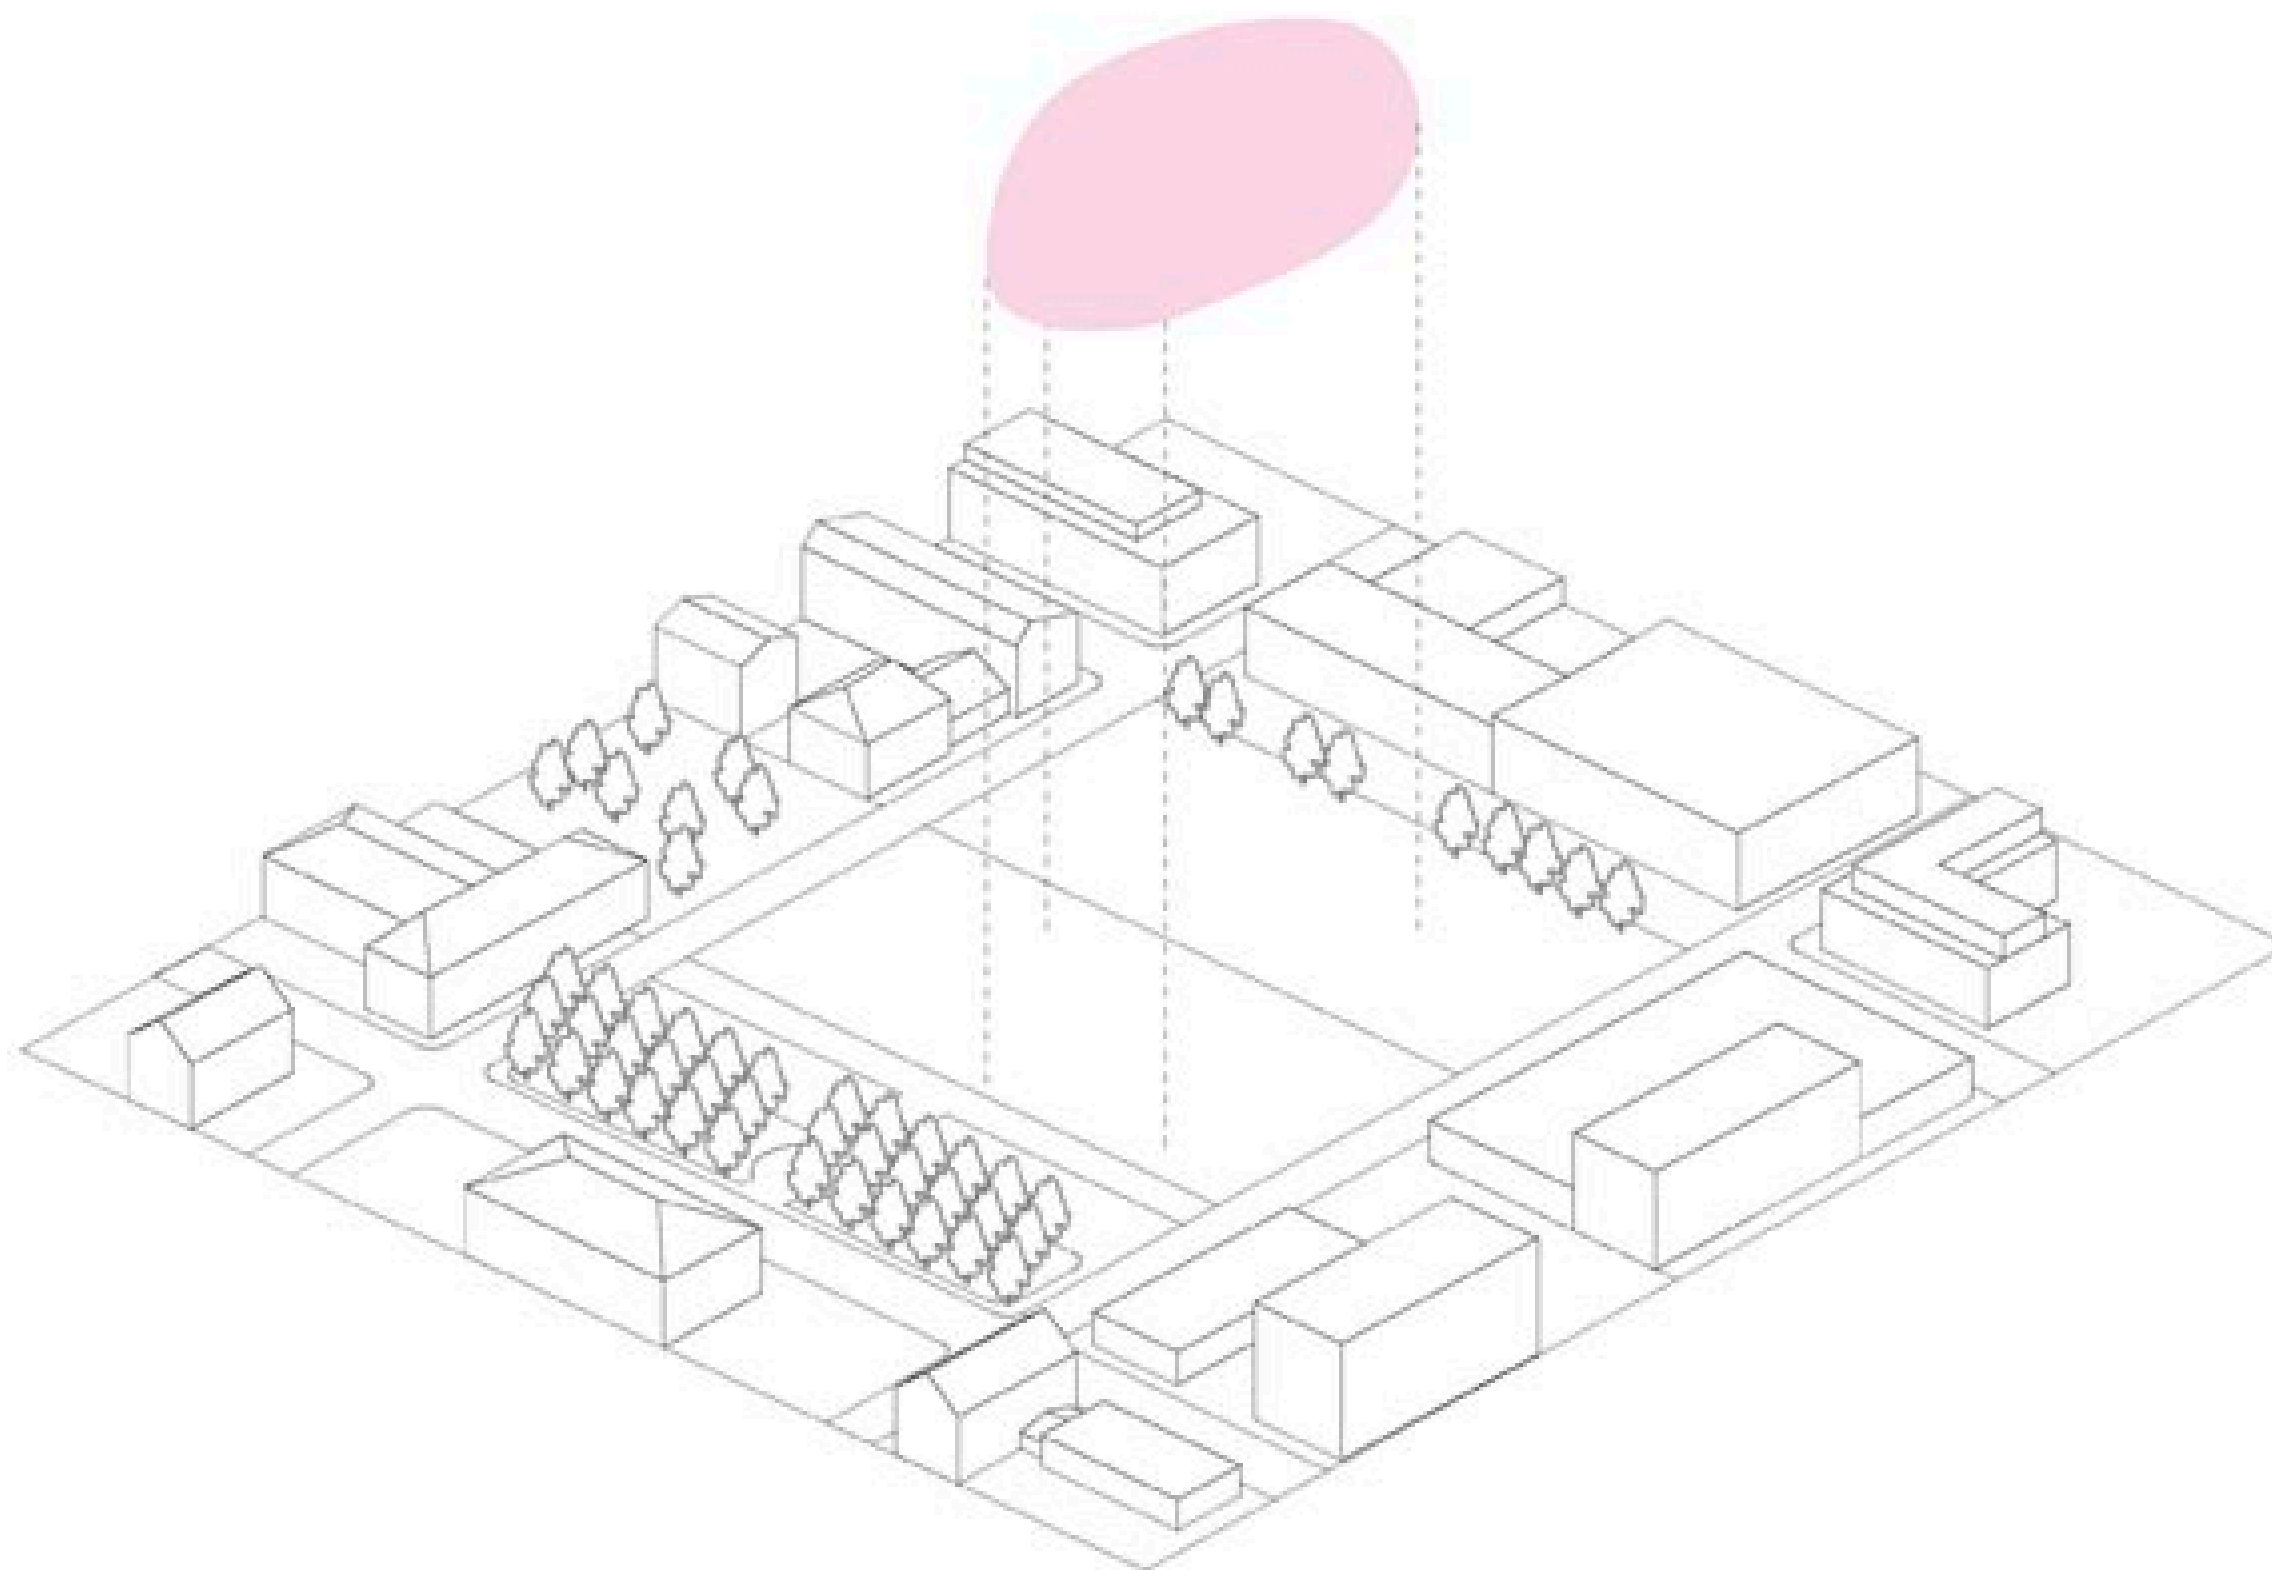


Uusi torialue

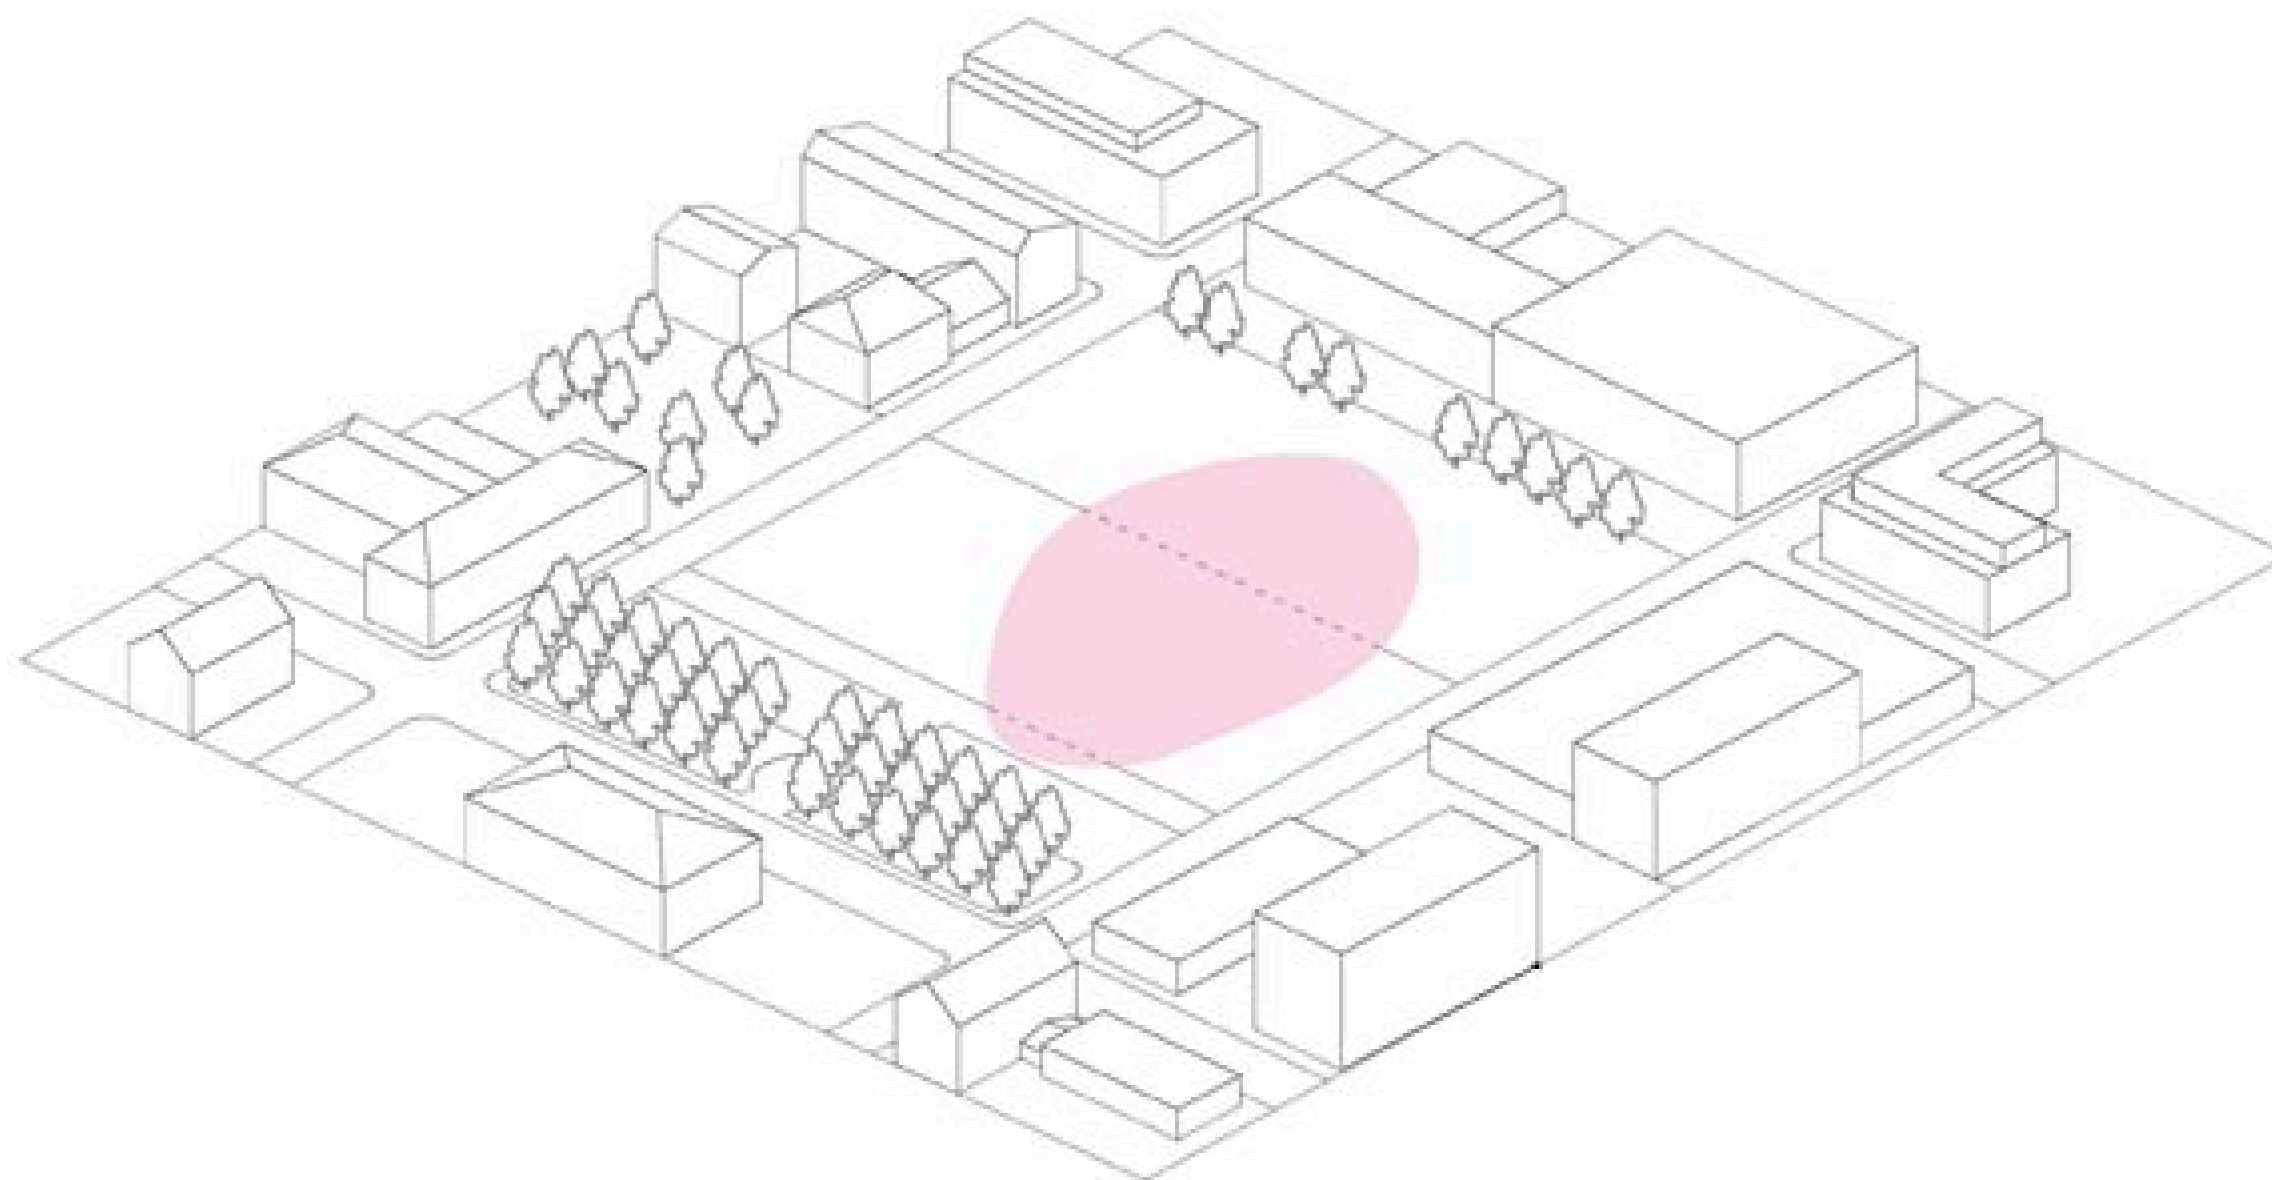


Hulevesiallas ja puisto

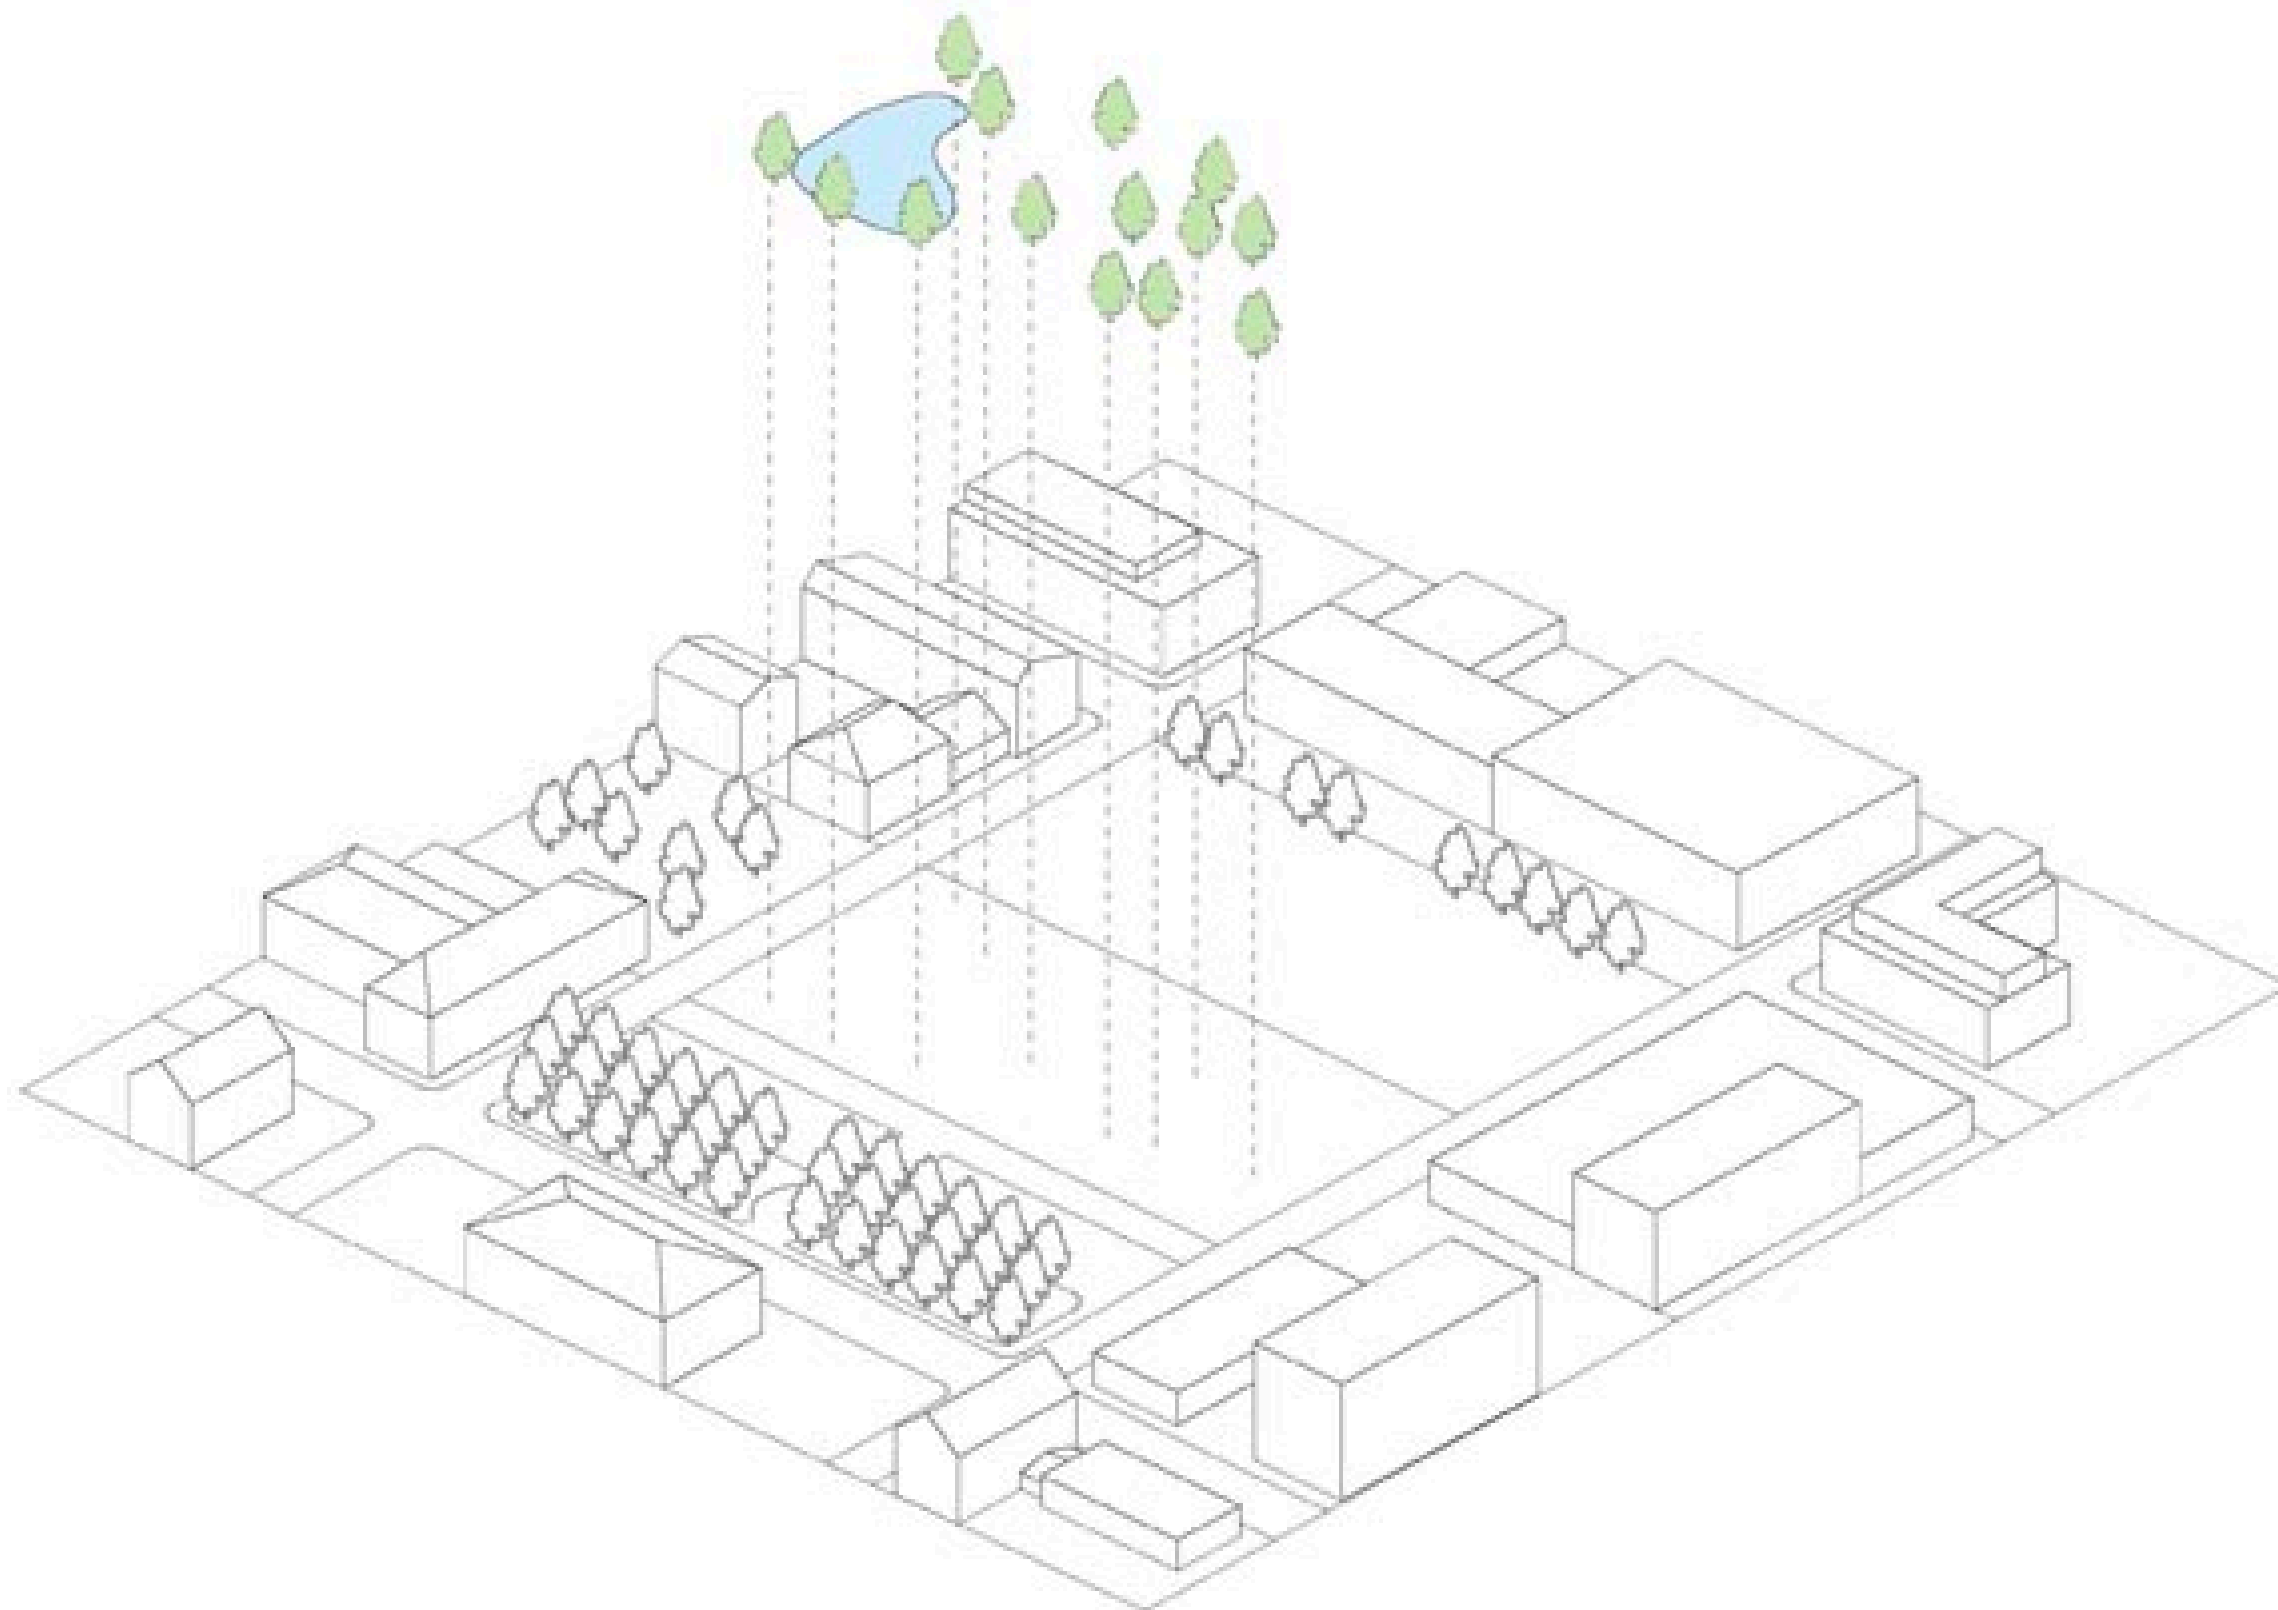


Hulevesiallas ja puisto

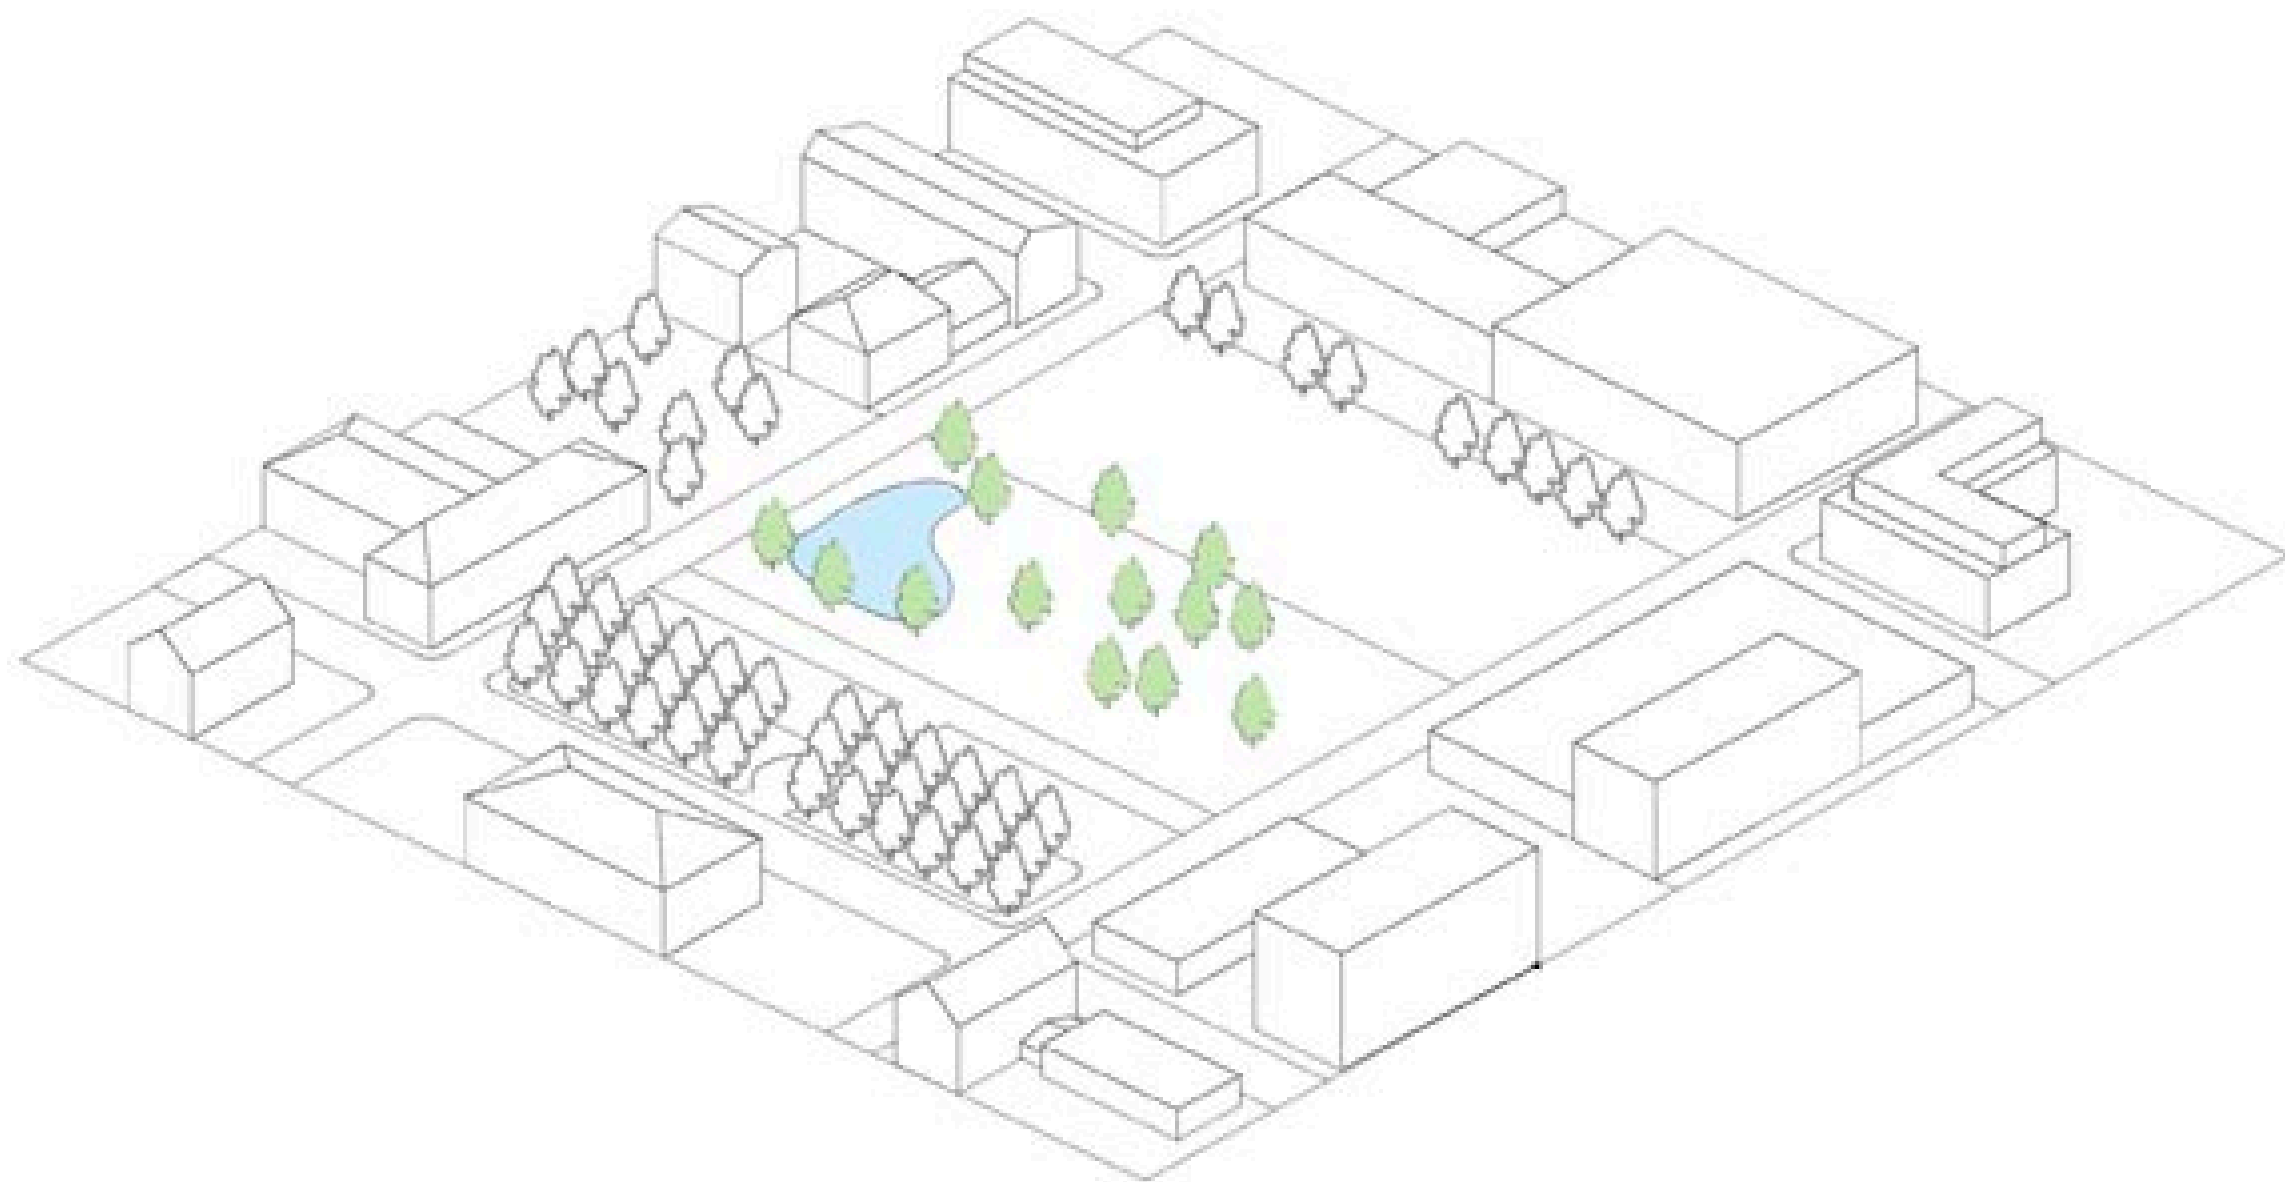


**Hulevesiallas kerää torialueen
vedet ja pienentää ympäröivien
alueiden tulvariskiä**

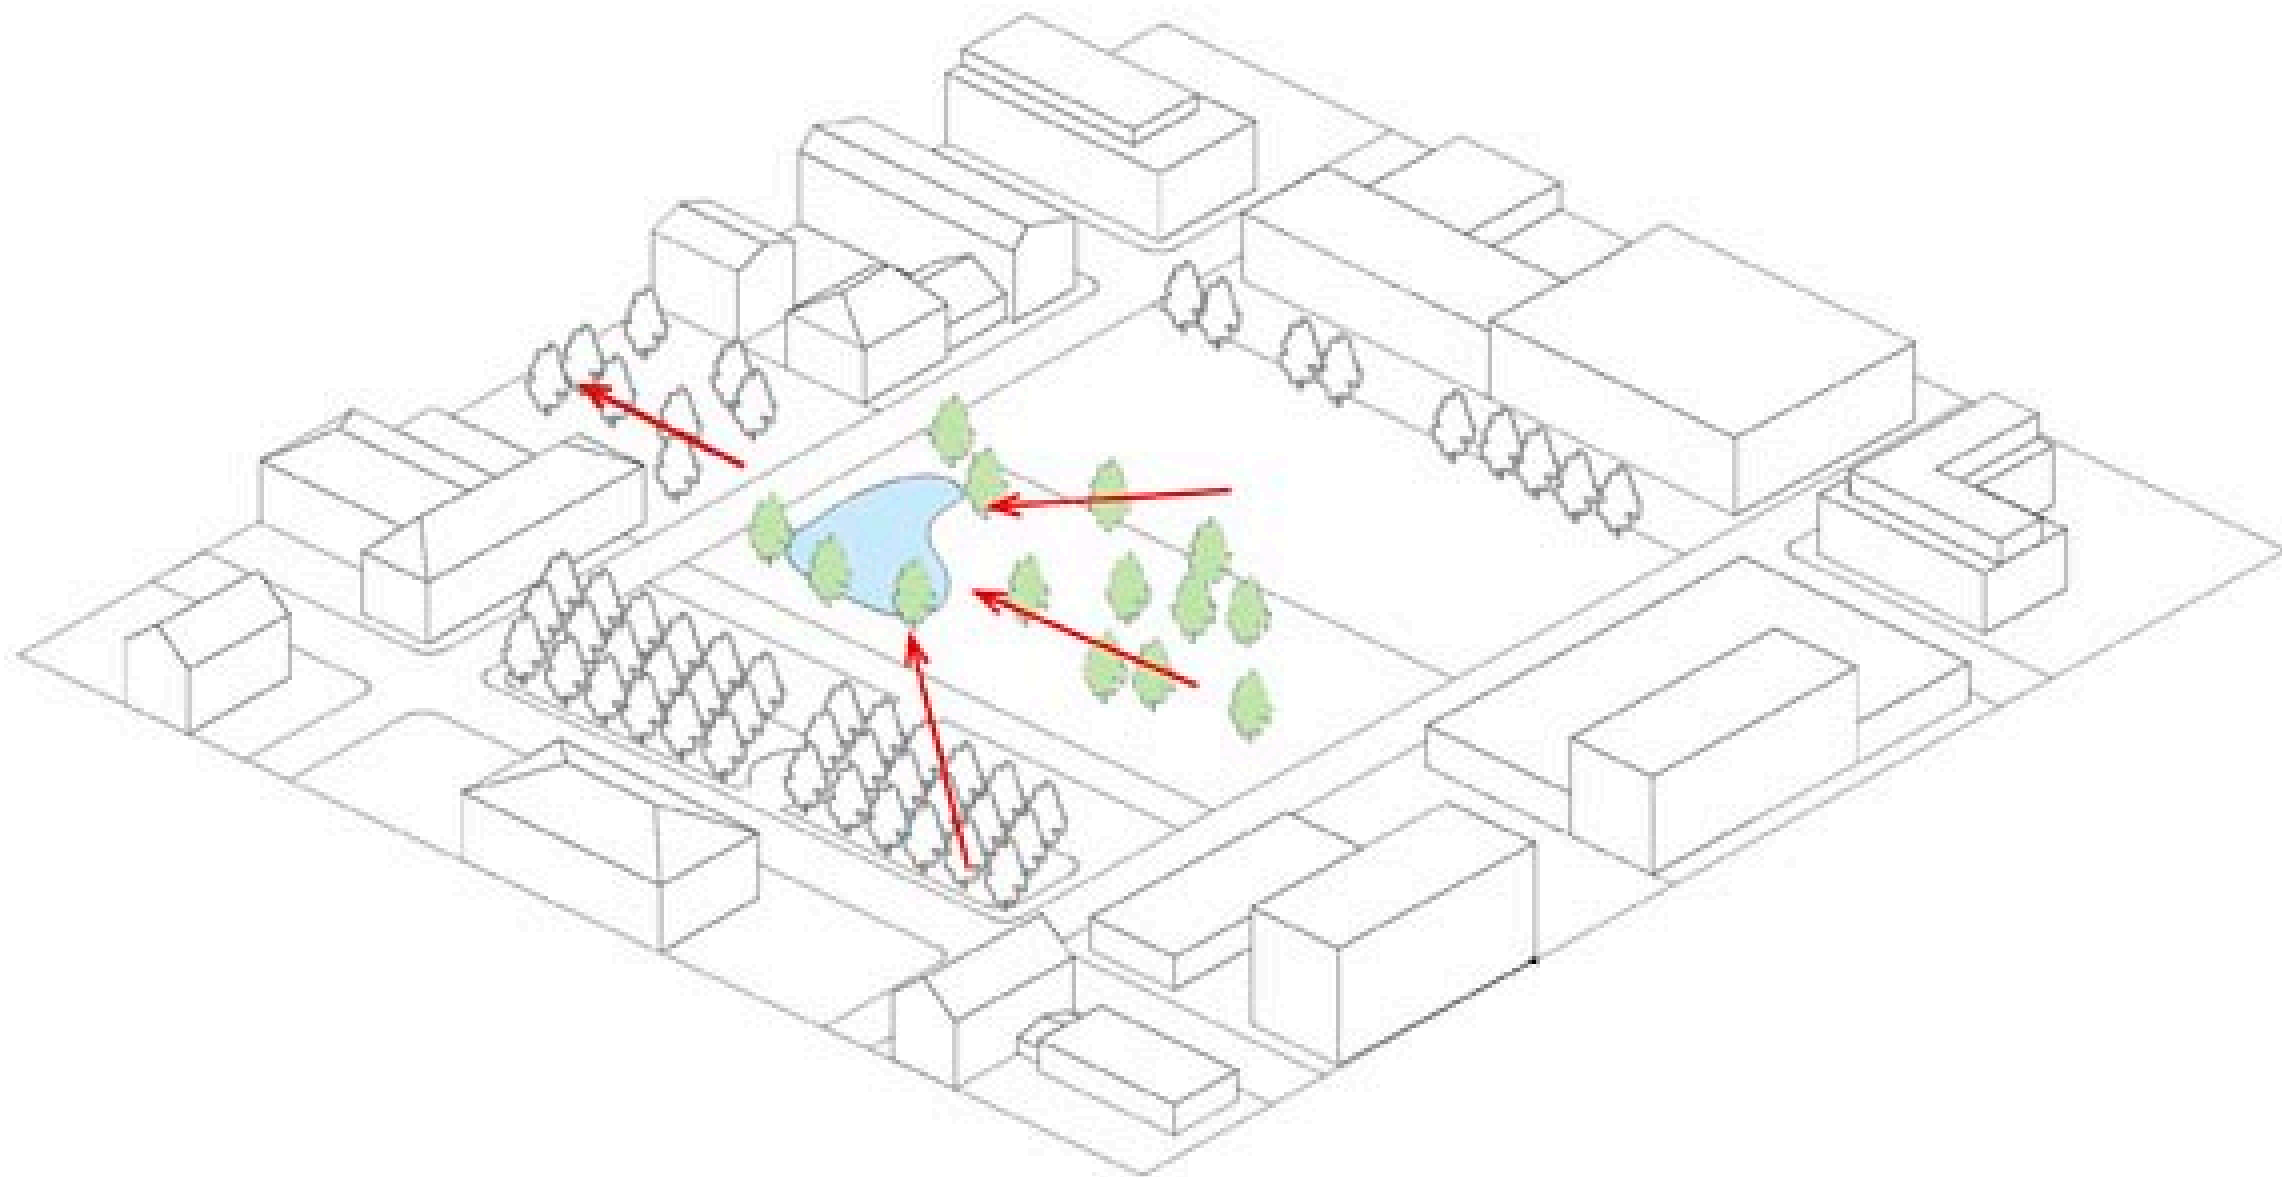


Uusi linja-autoasema ja -pysäkit

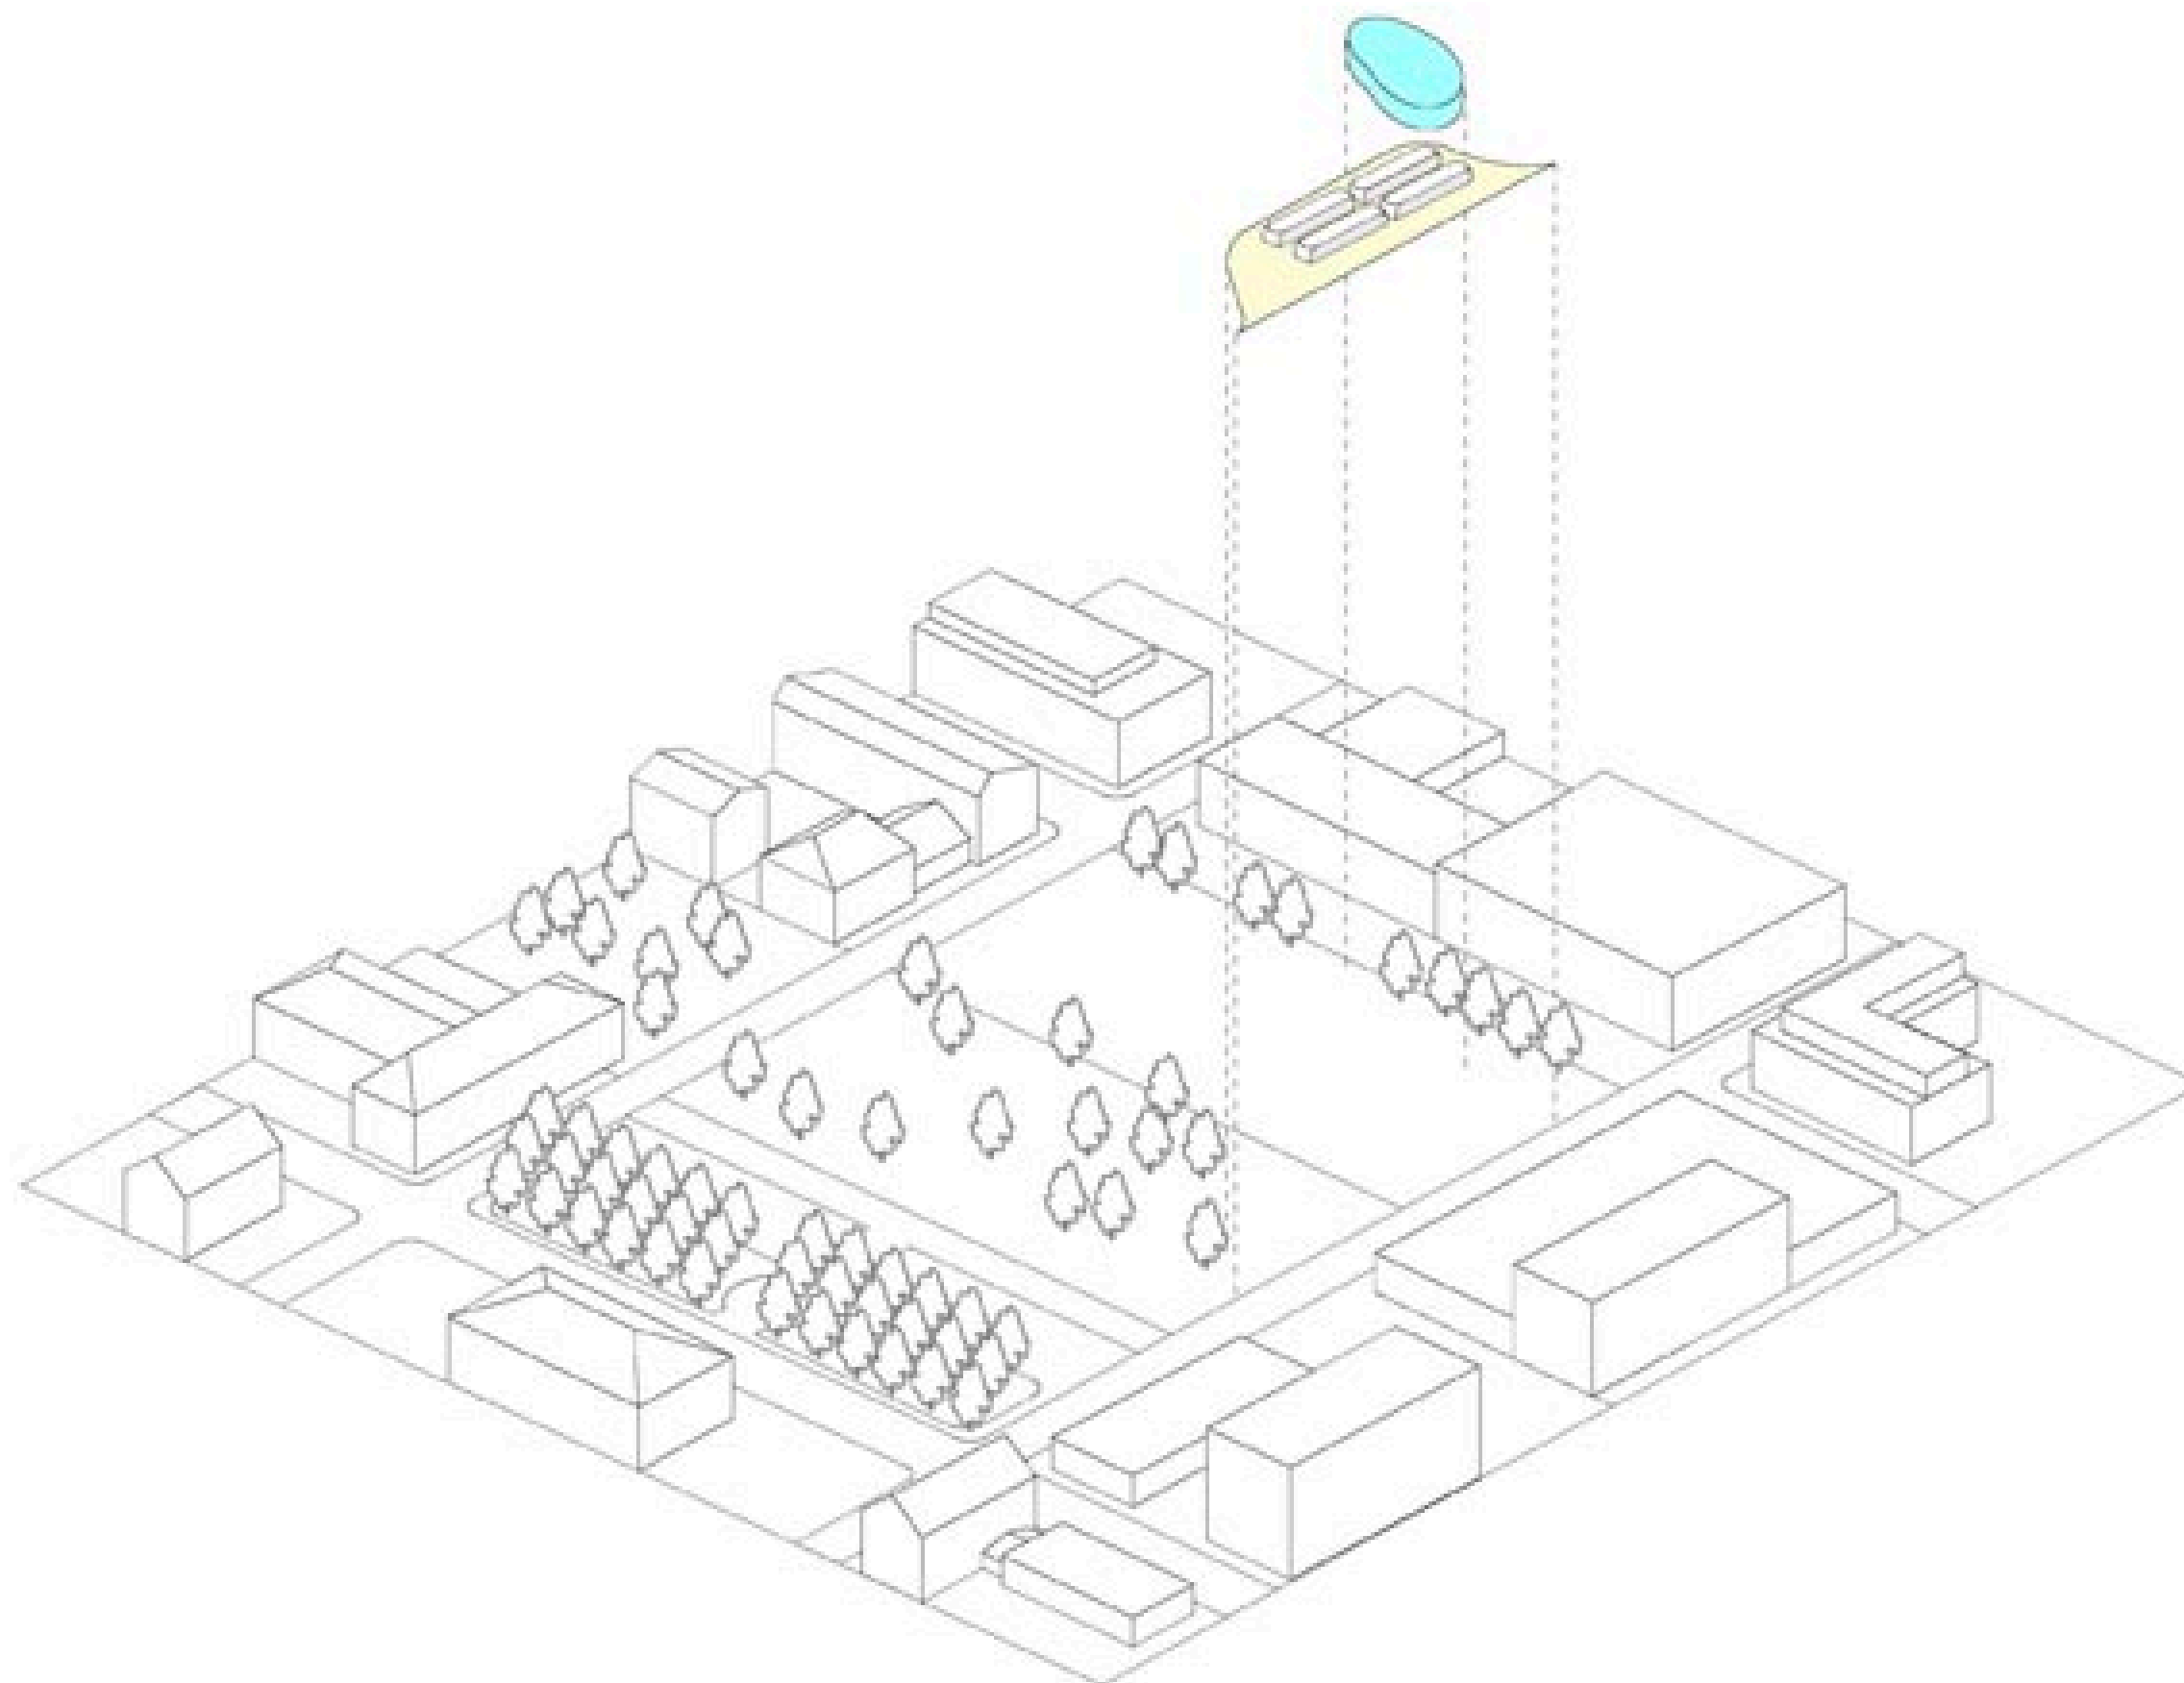


Uusi linja-autoasema ja -pysäkit

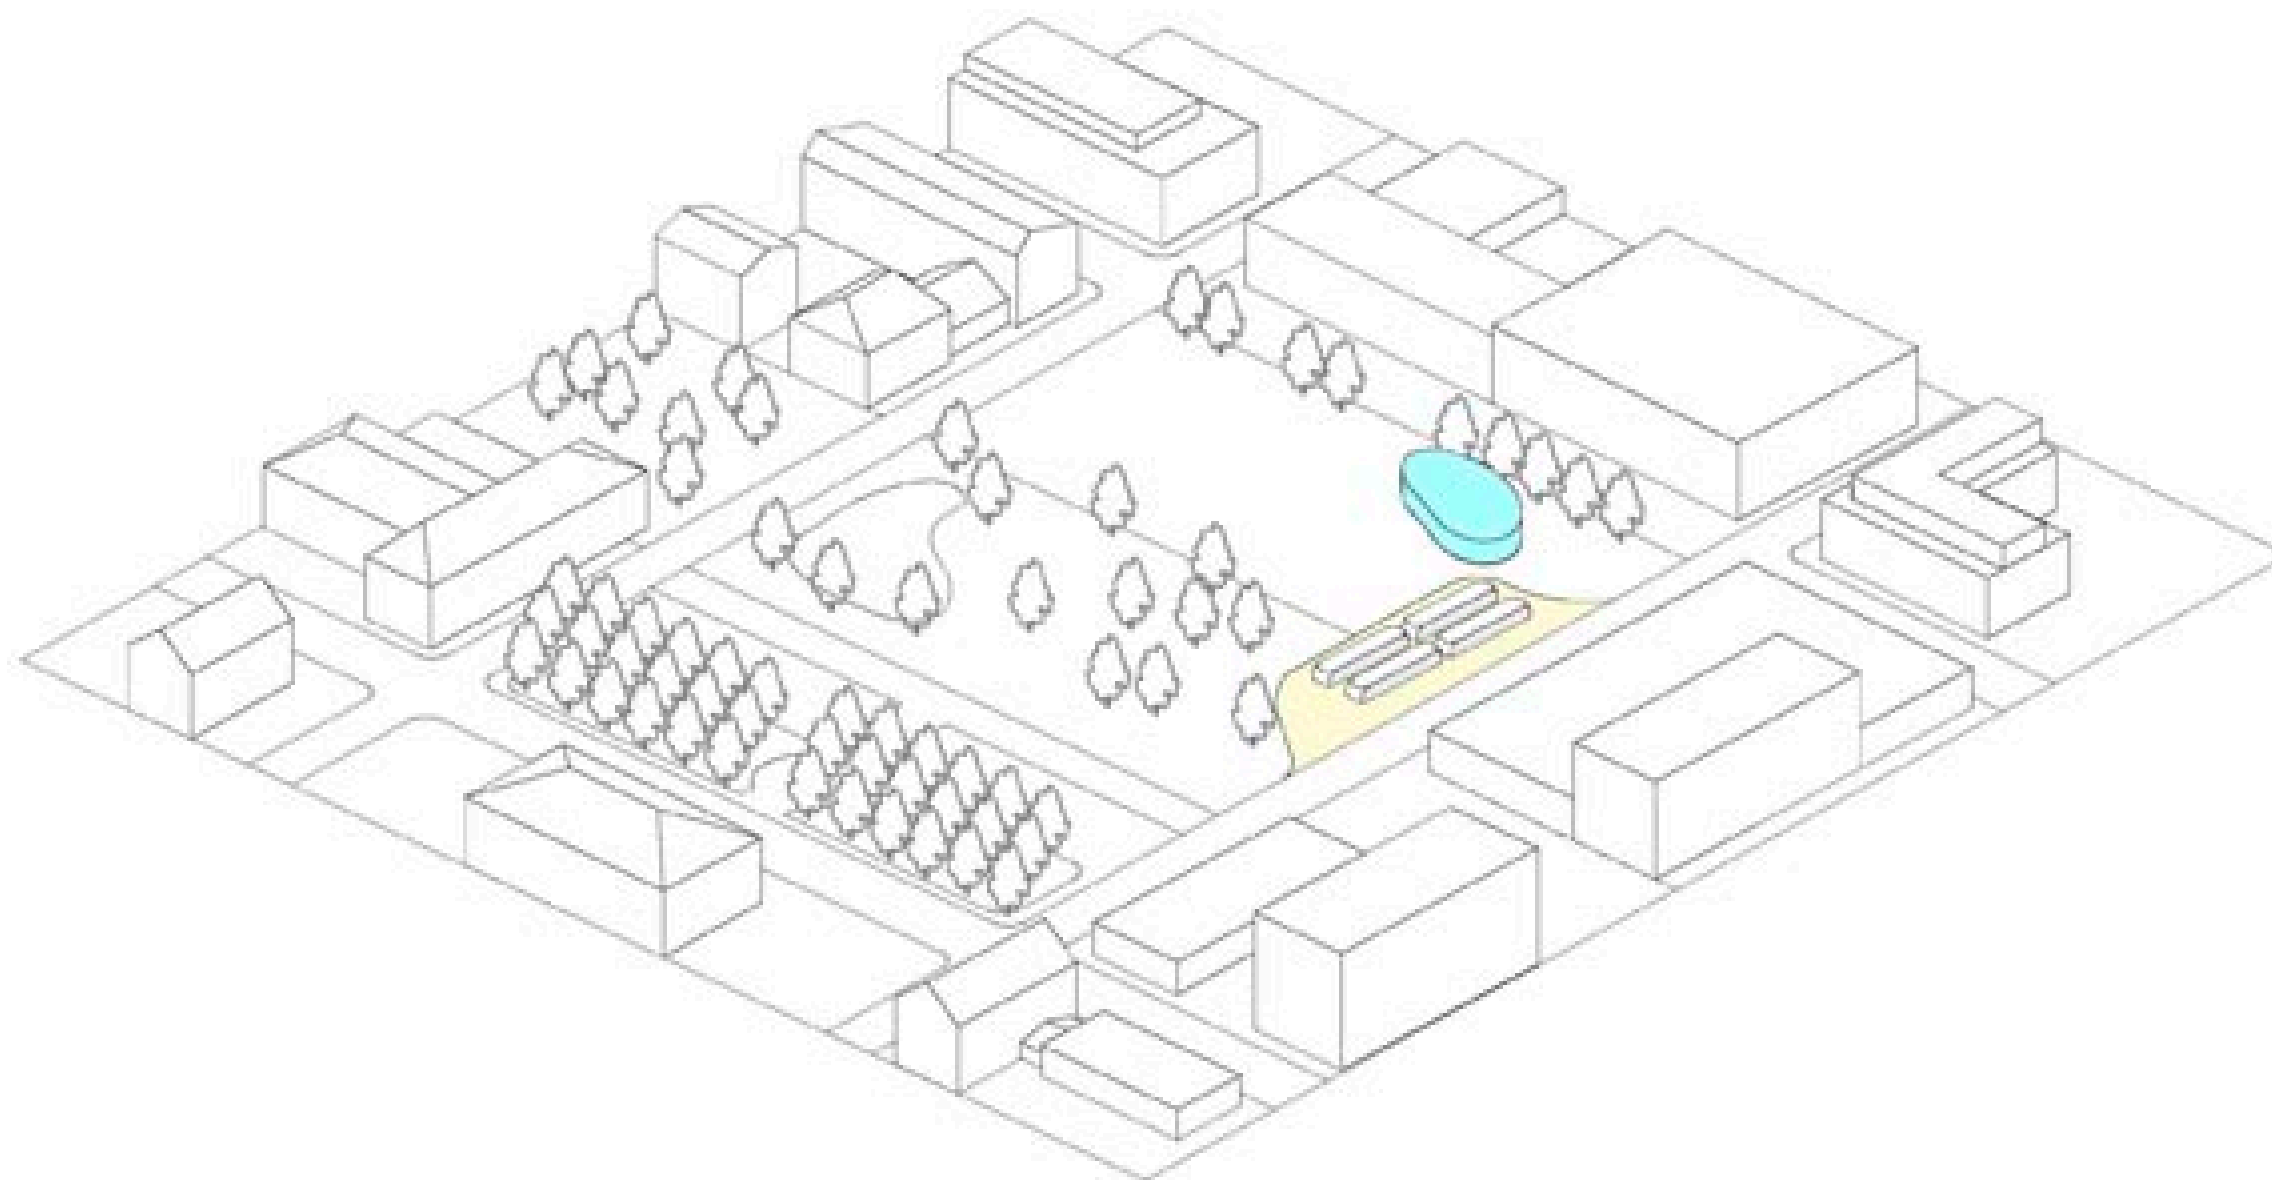


Uusi kauppahalli ja terassit

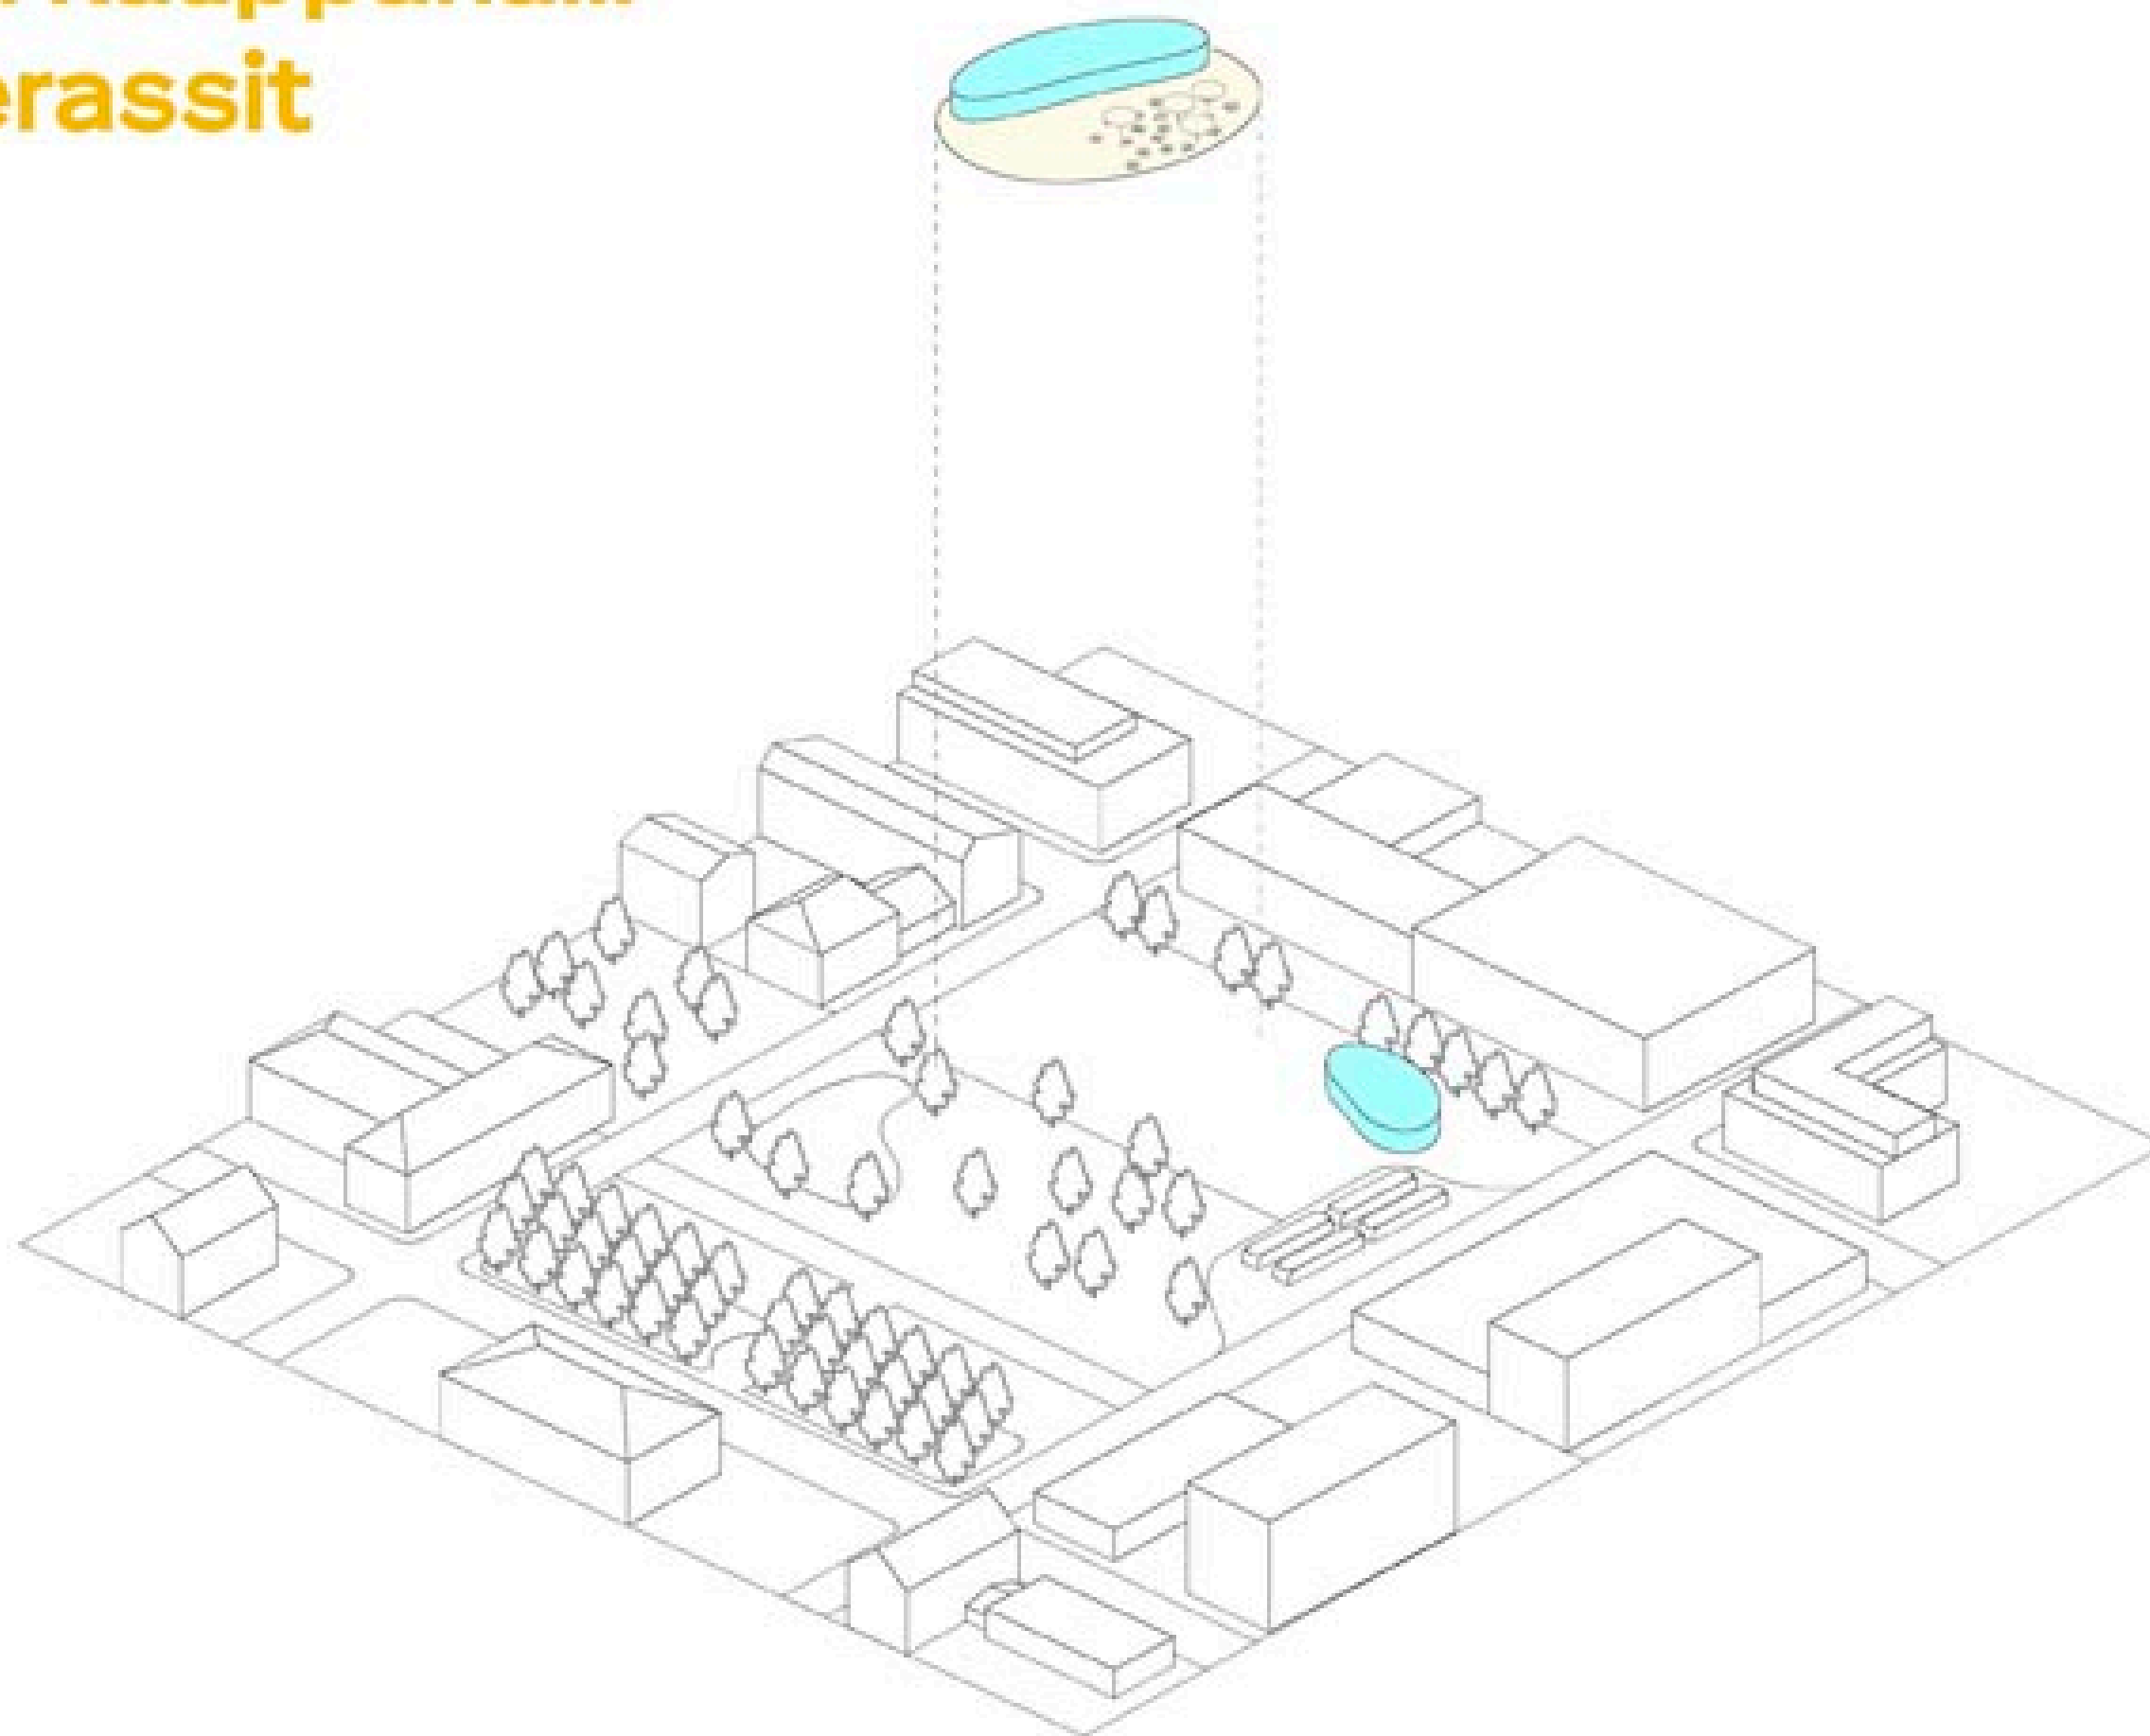


Uusi kauppahalli ja terassit

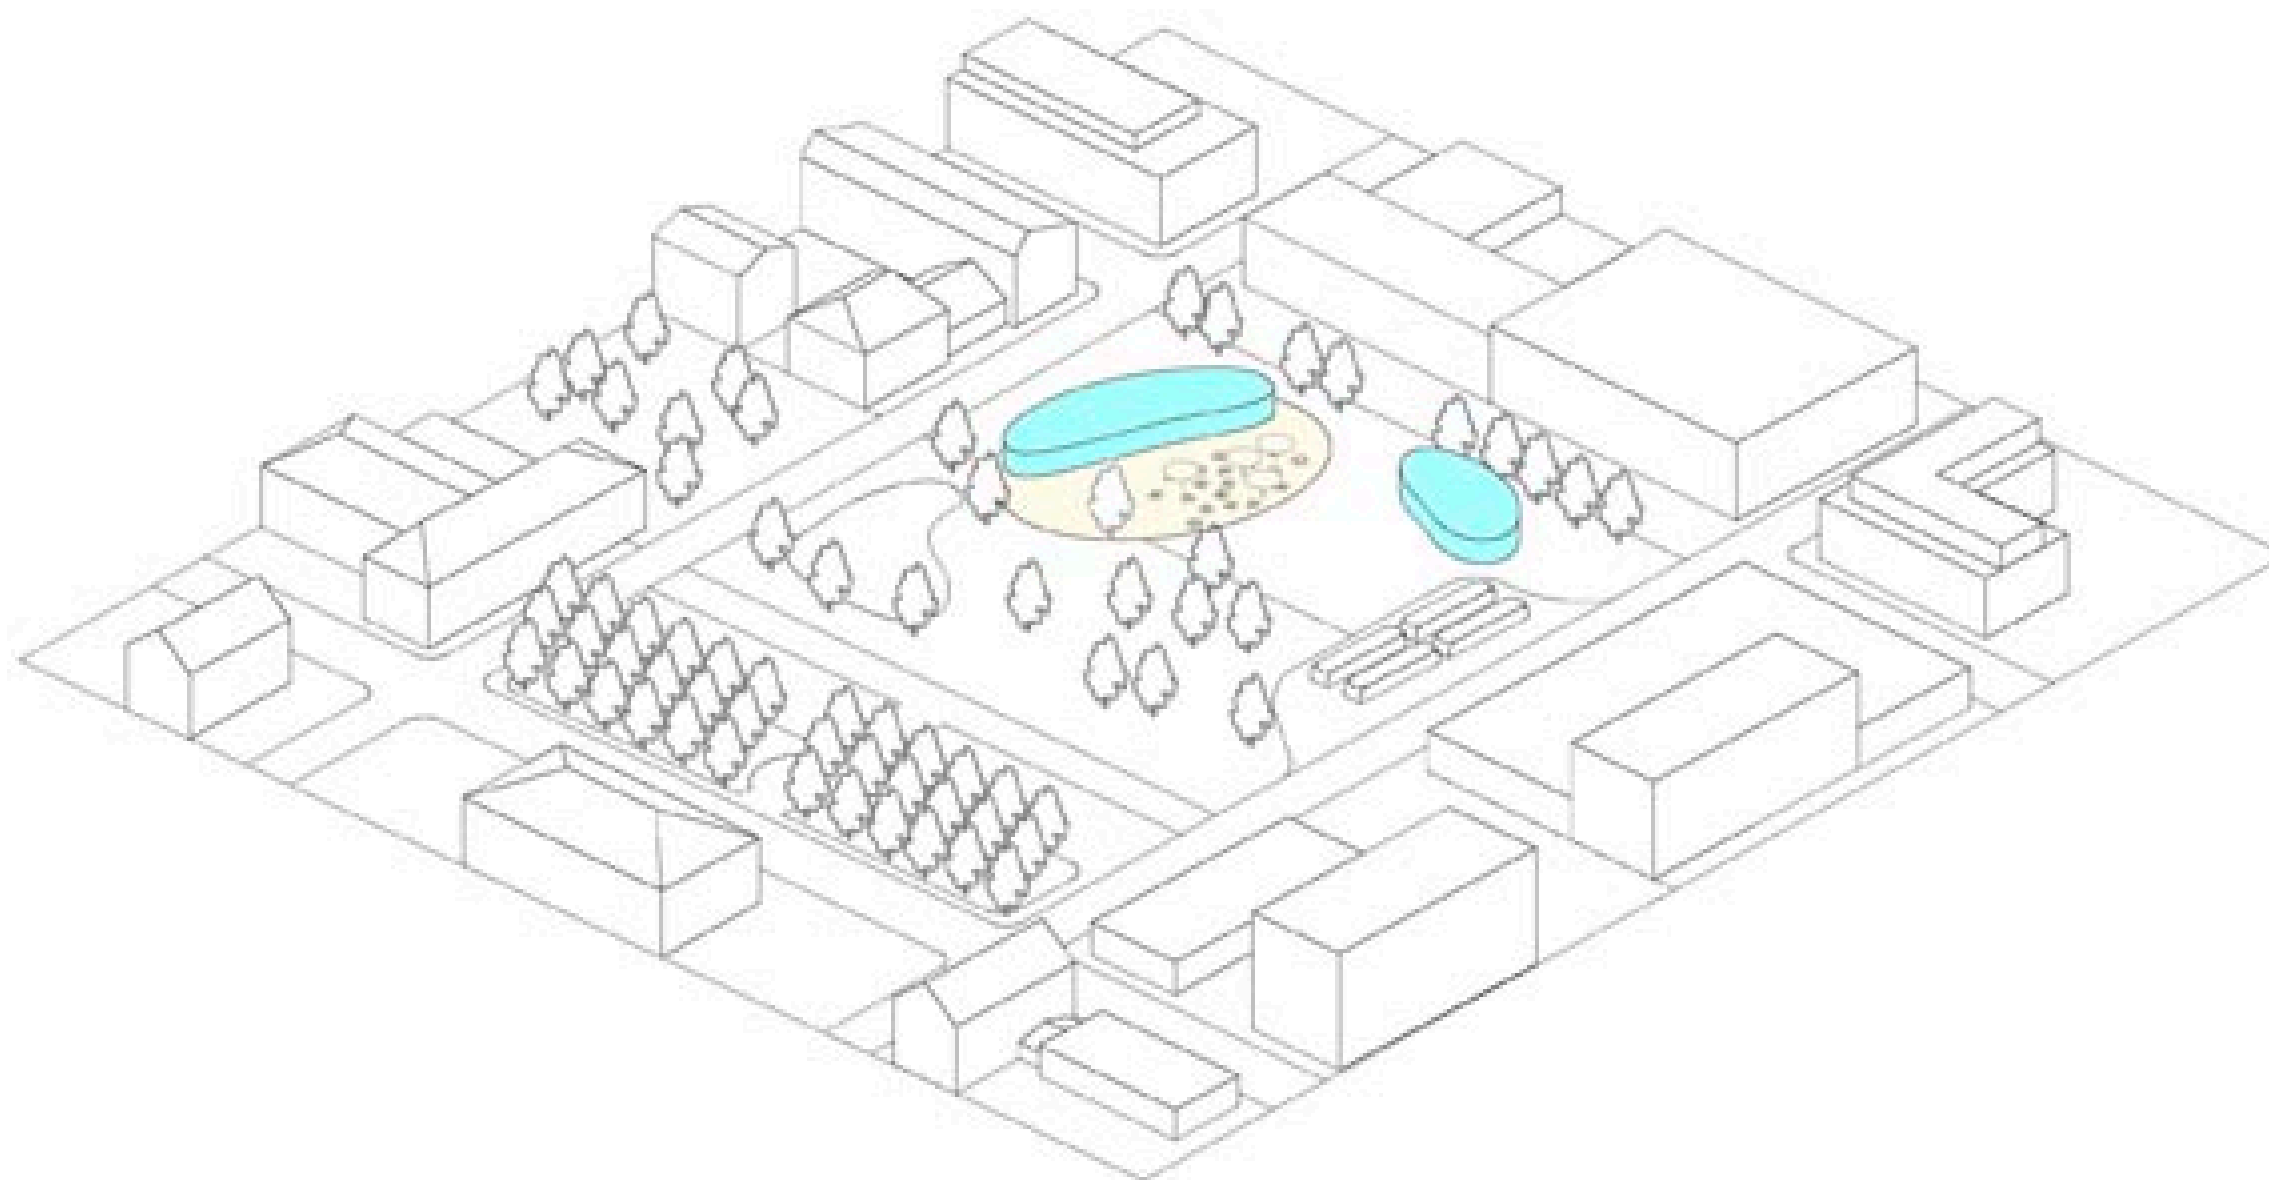


Uusi monitoimitila ja taksiasema

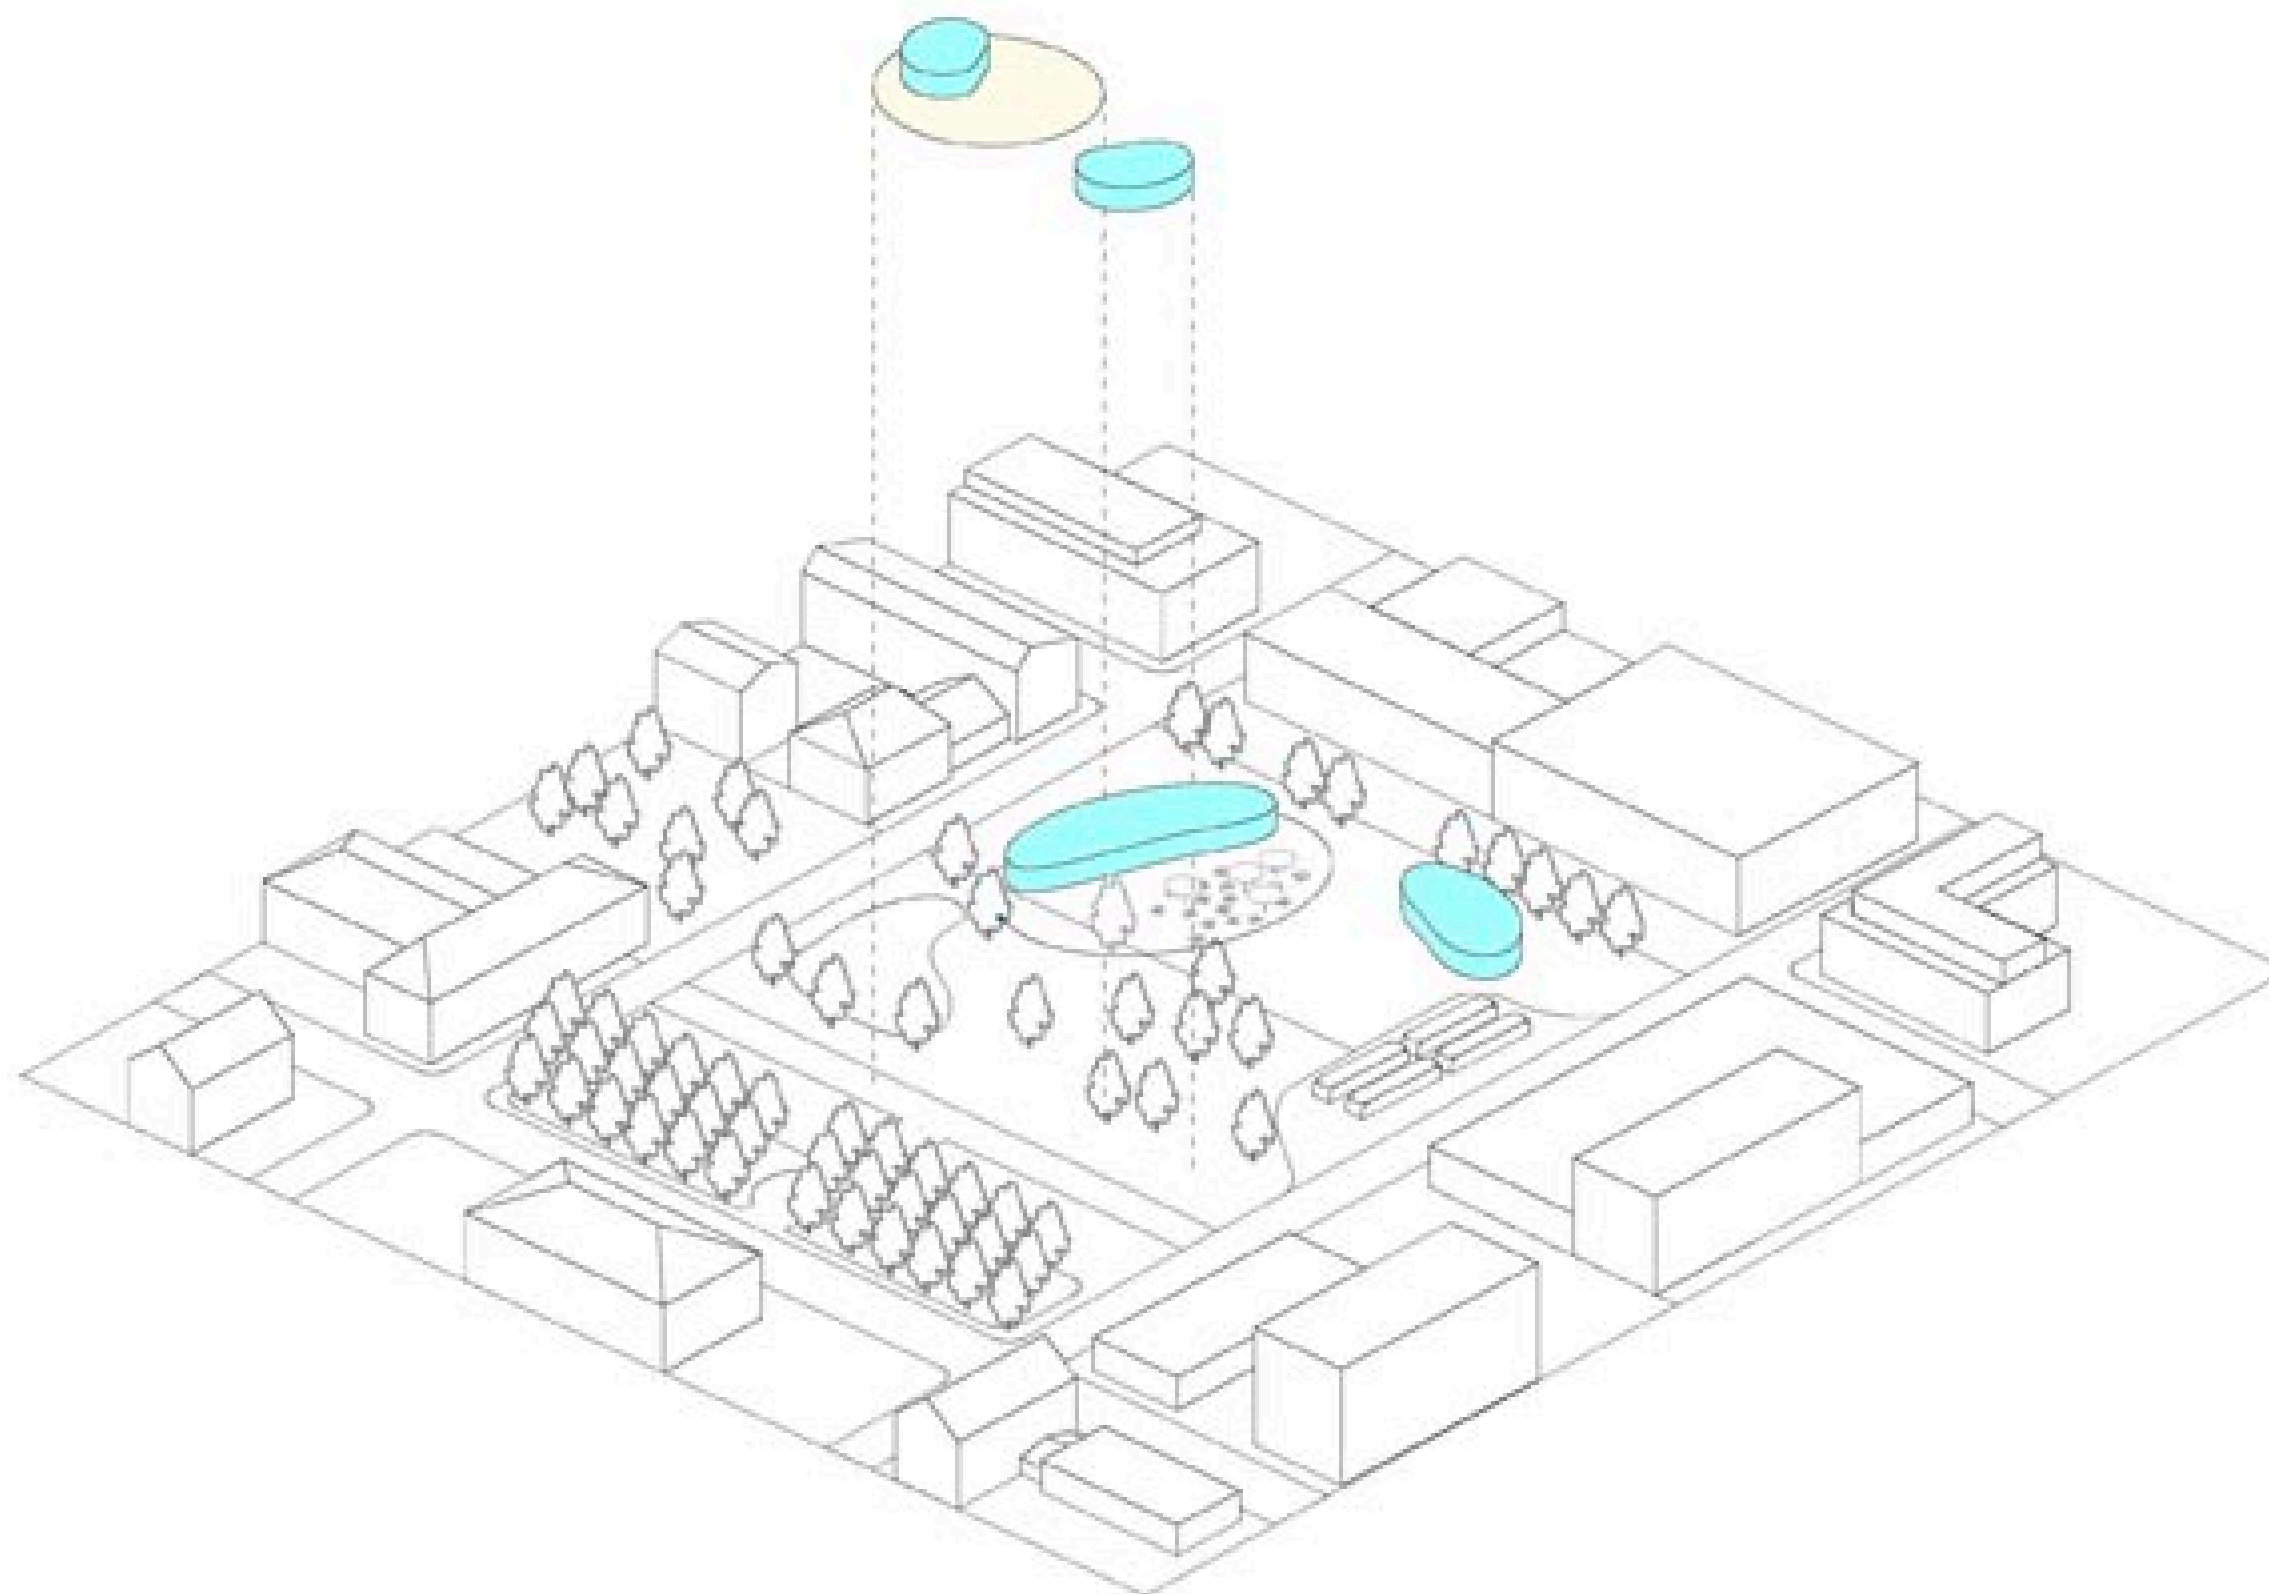


Uusi monitoimitila ja taksiasema

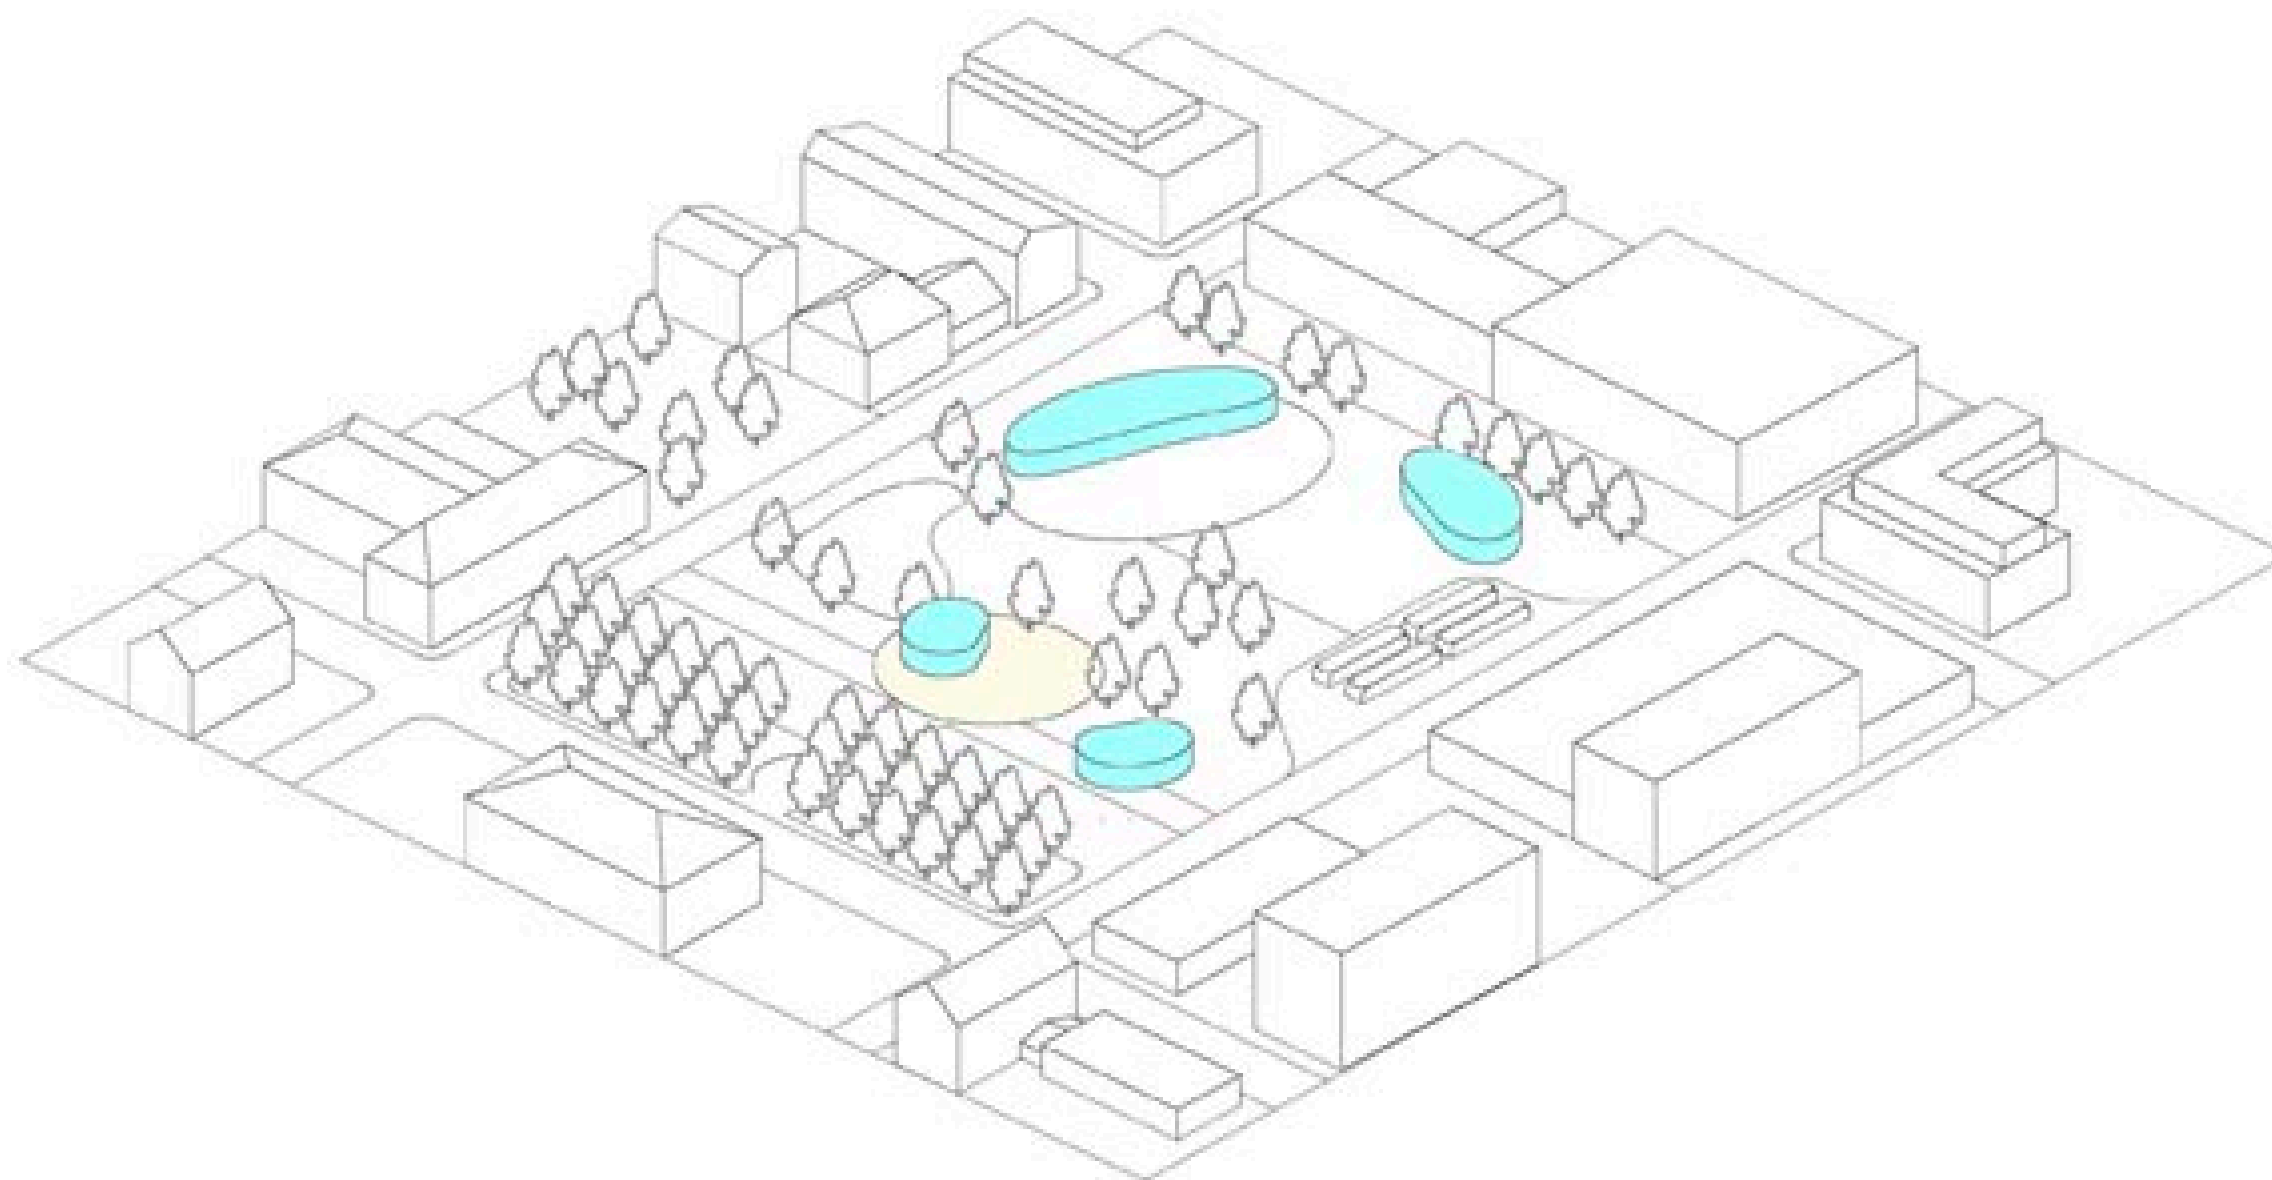

**Rakennukset on ryhmitelty
torin ympärille
Uudet yhteydet kulkevat torin läpi**

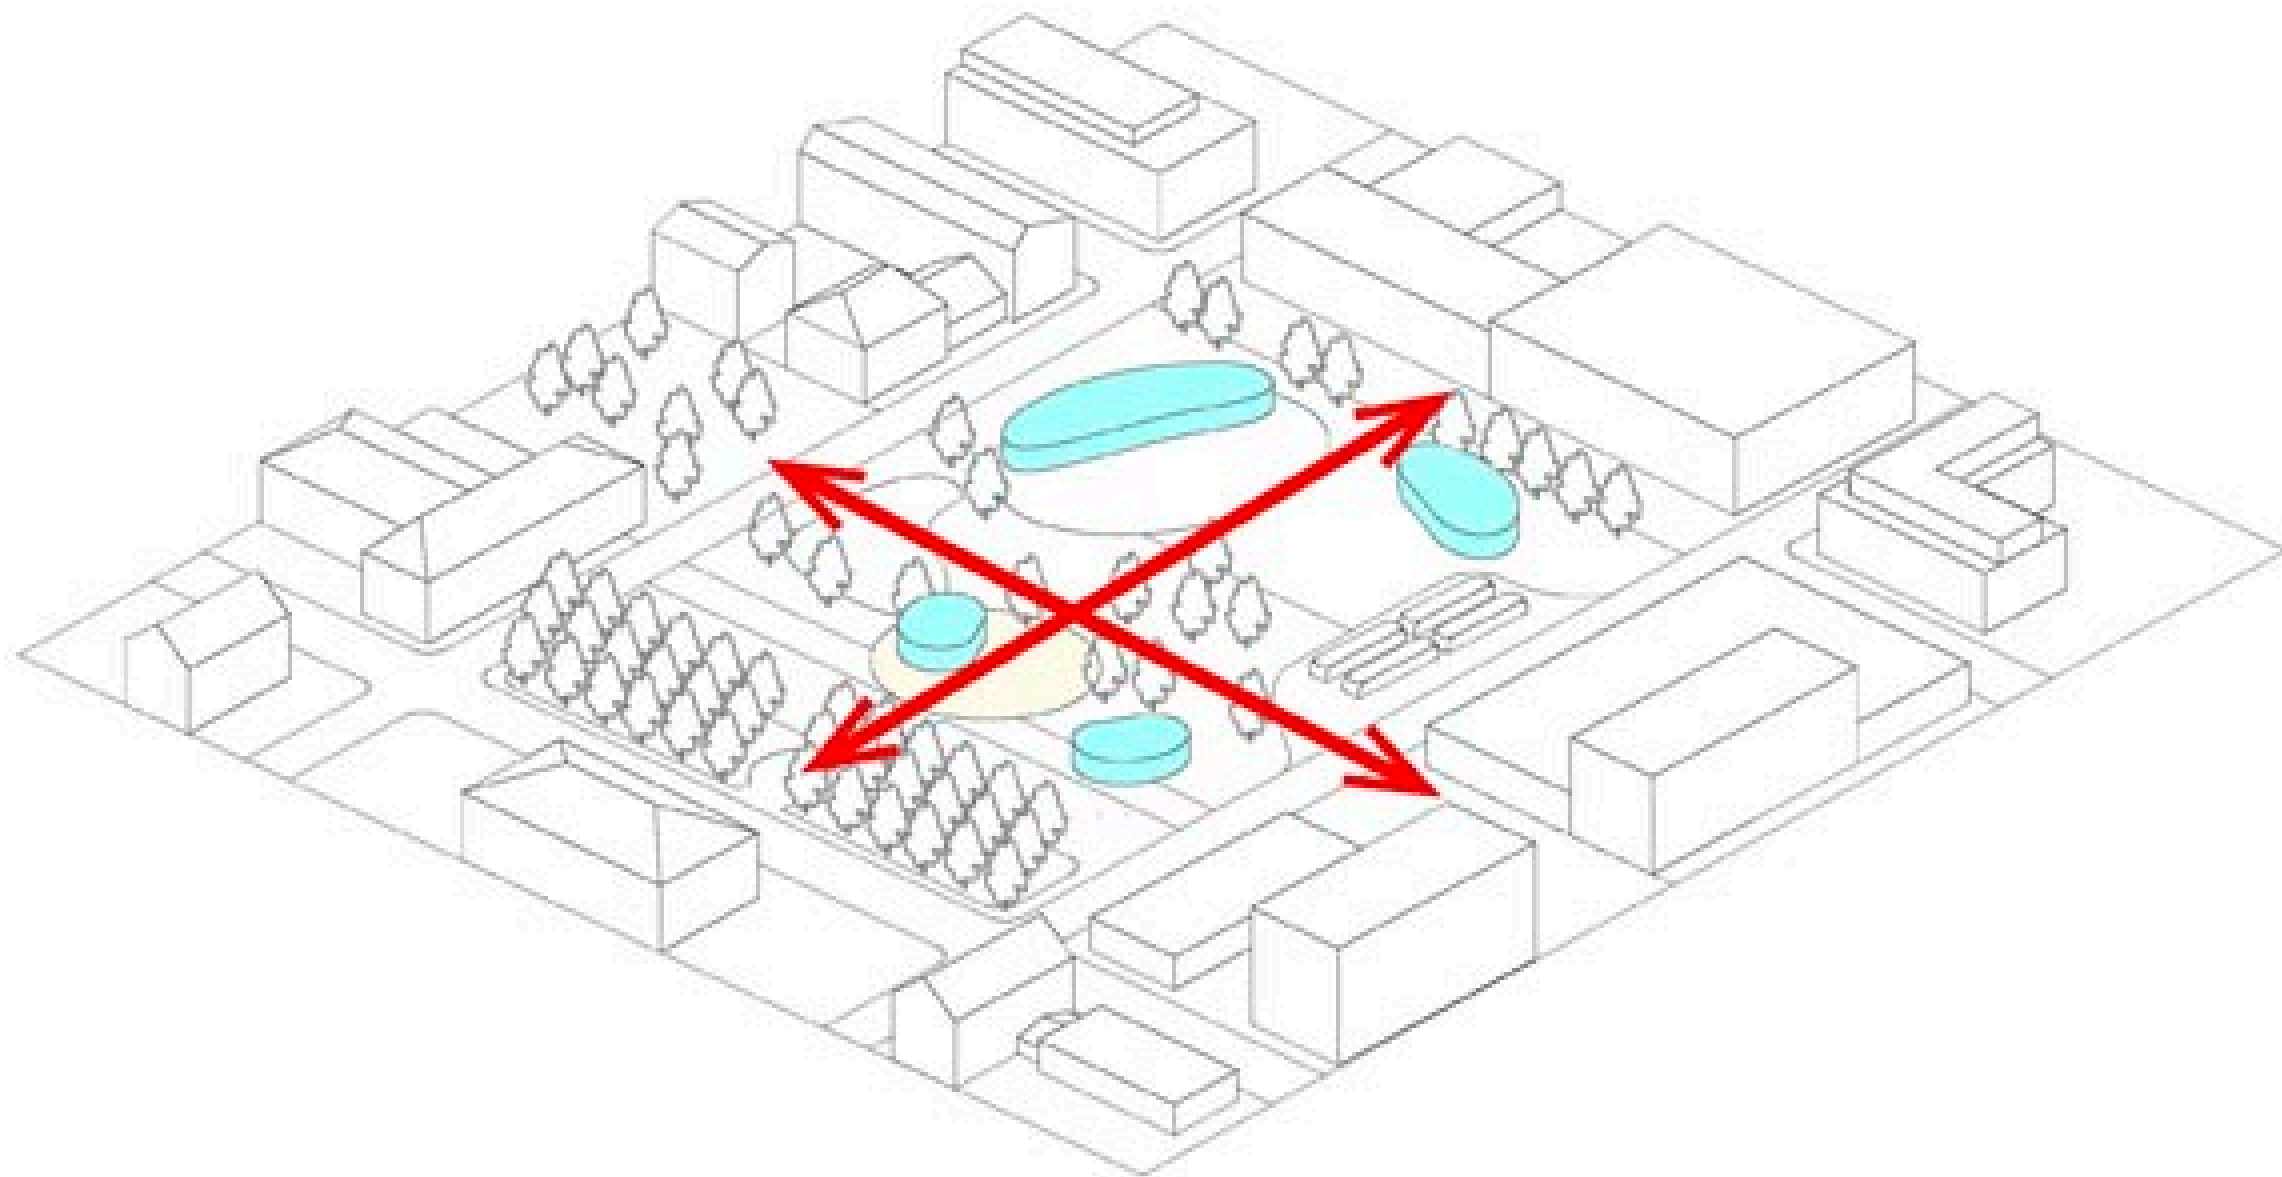


Arkkitehtuuri?

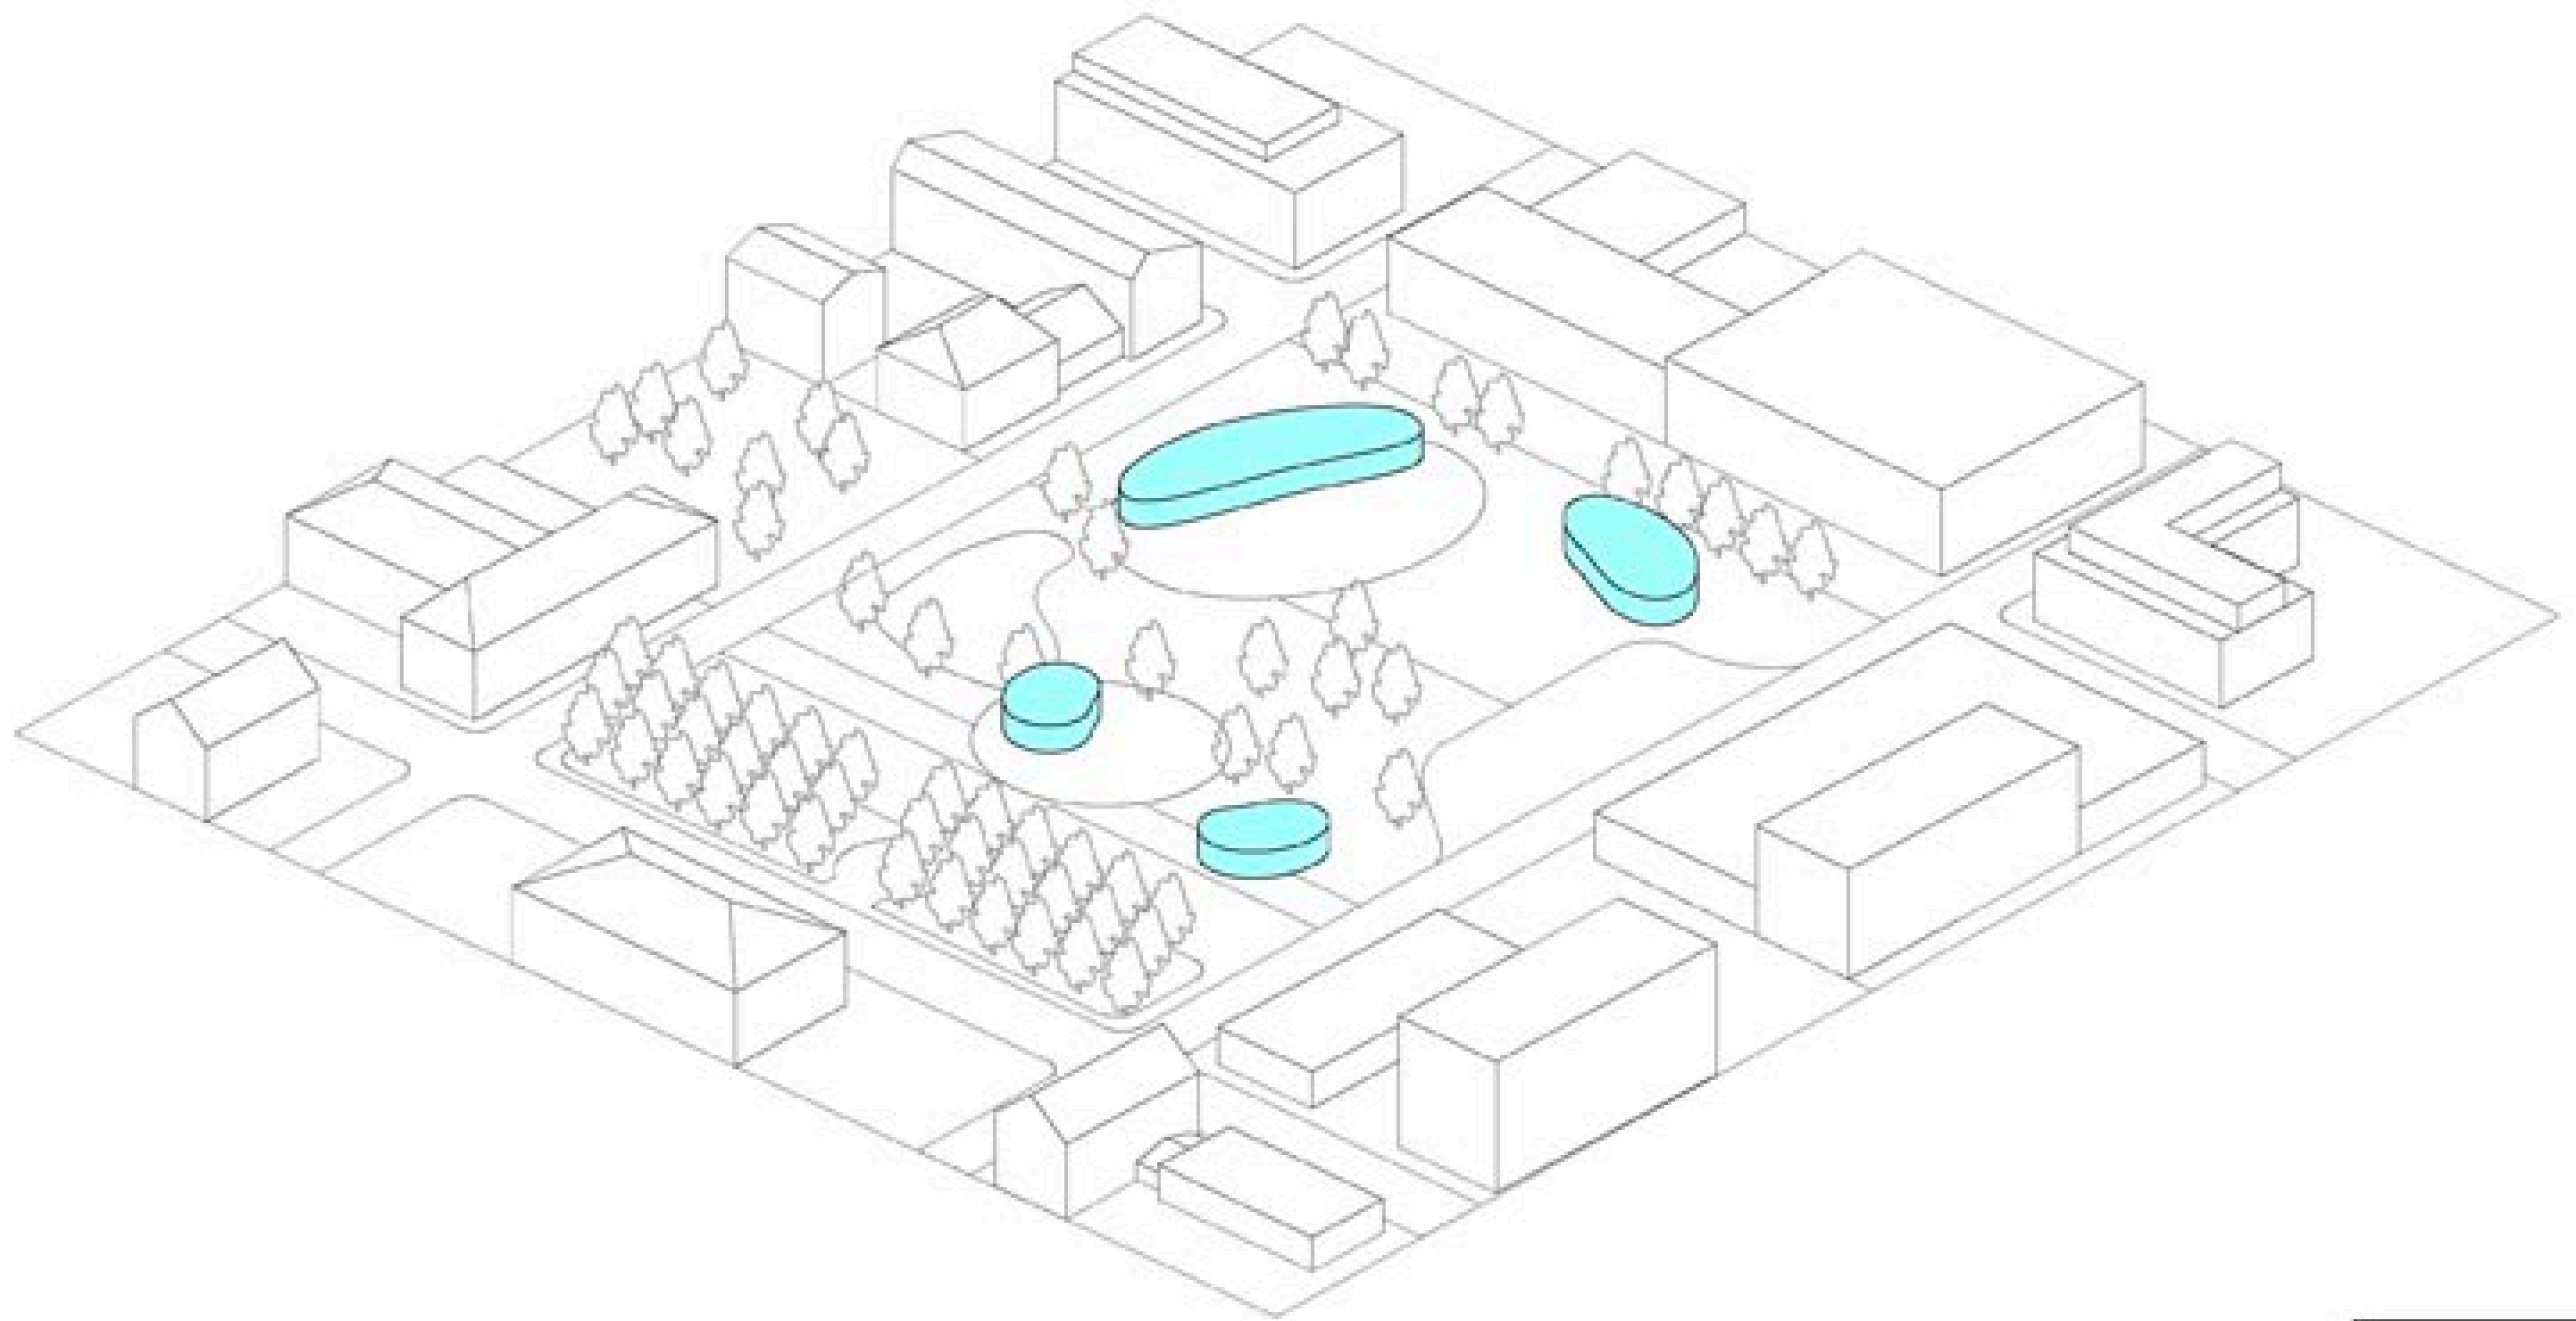


Rakennusten identiteetti?


Vapaamuotoiset?

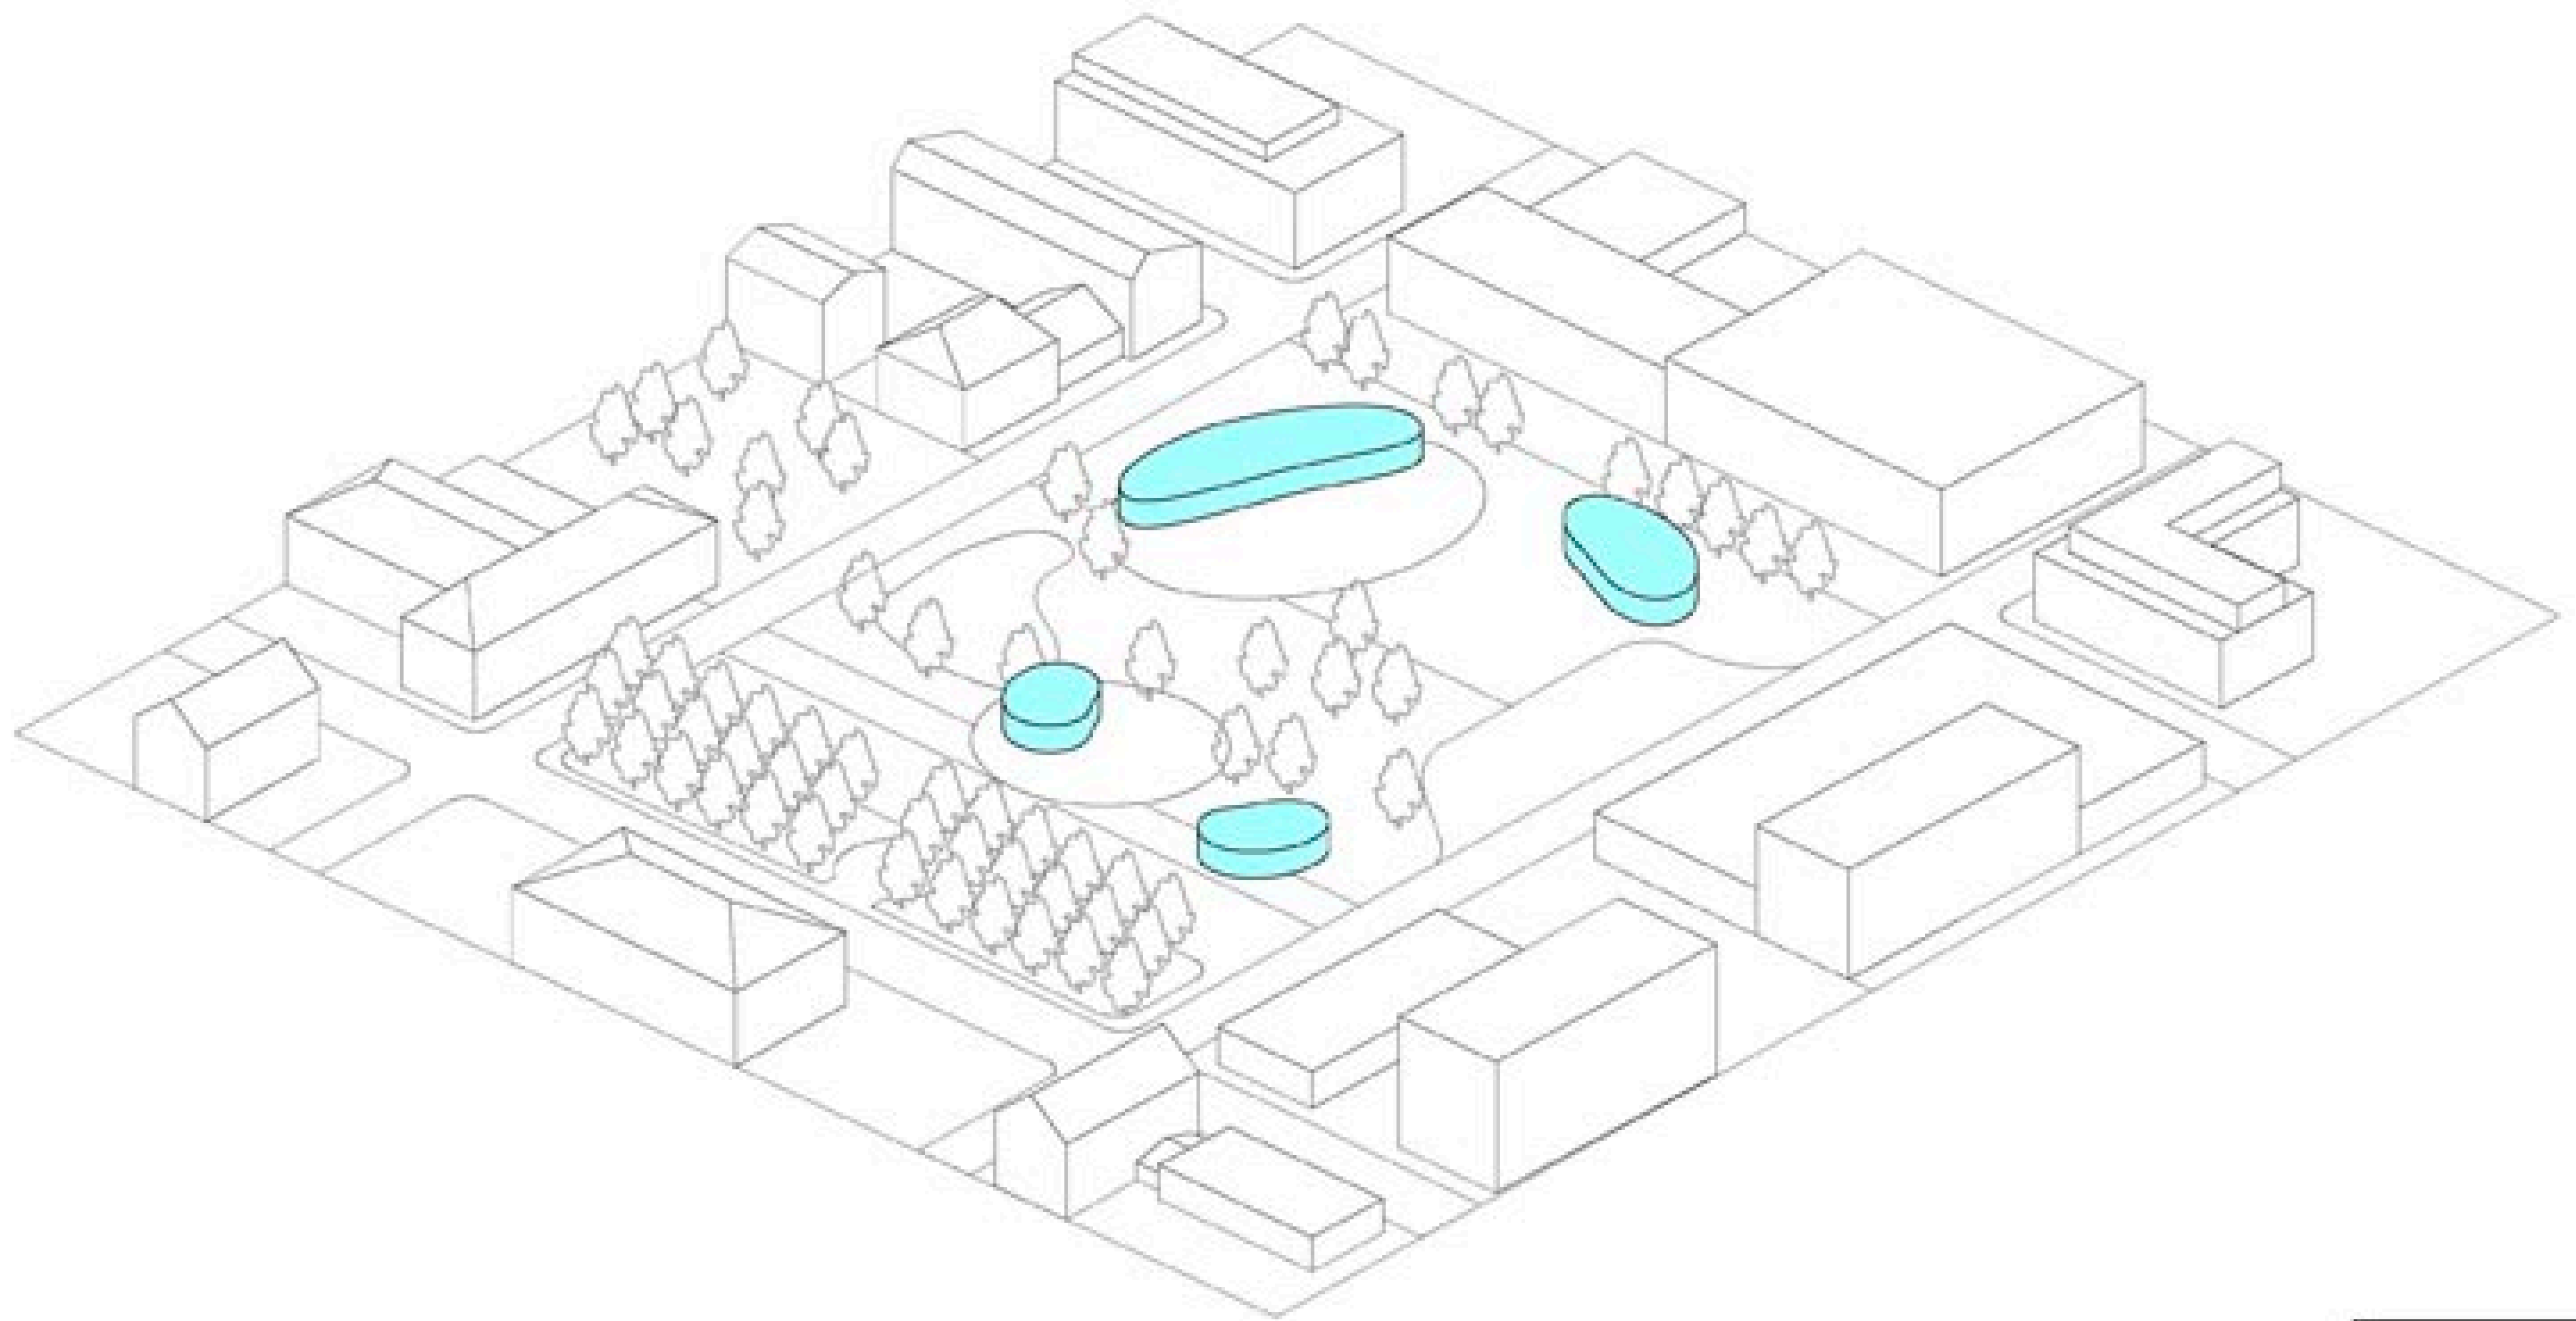

Arkkitehtuuri Harjakatot?

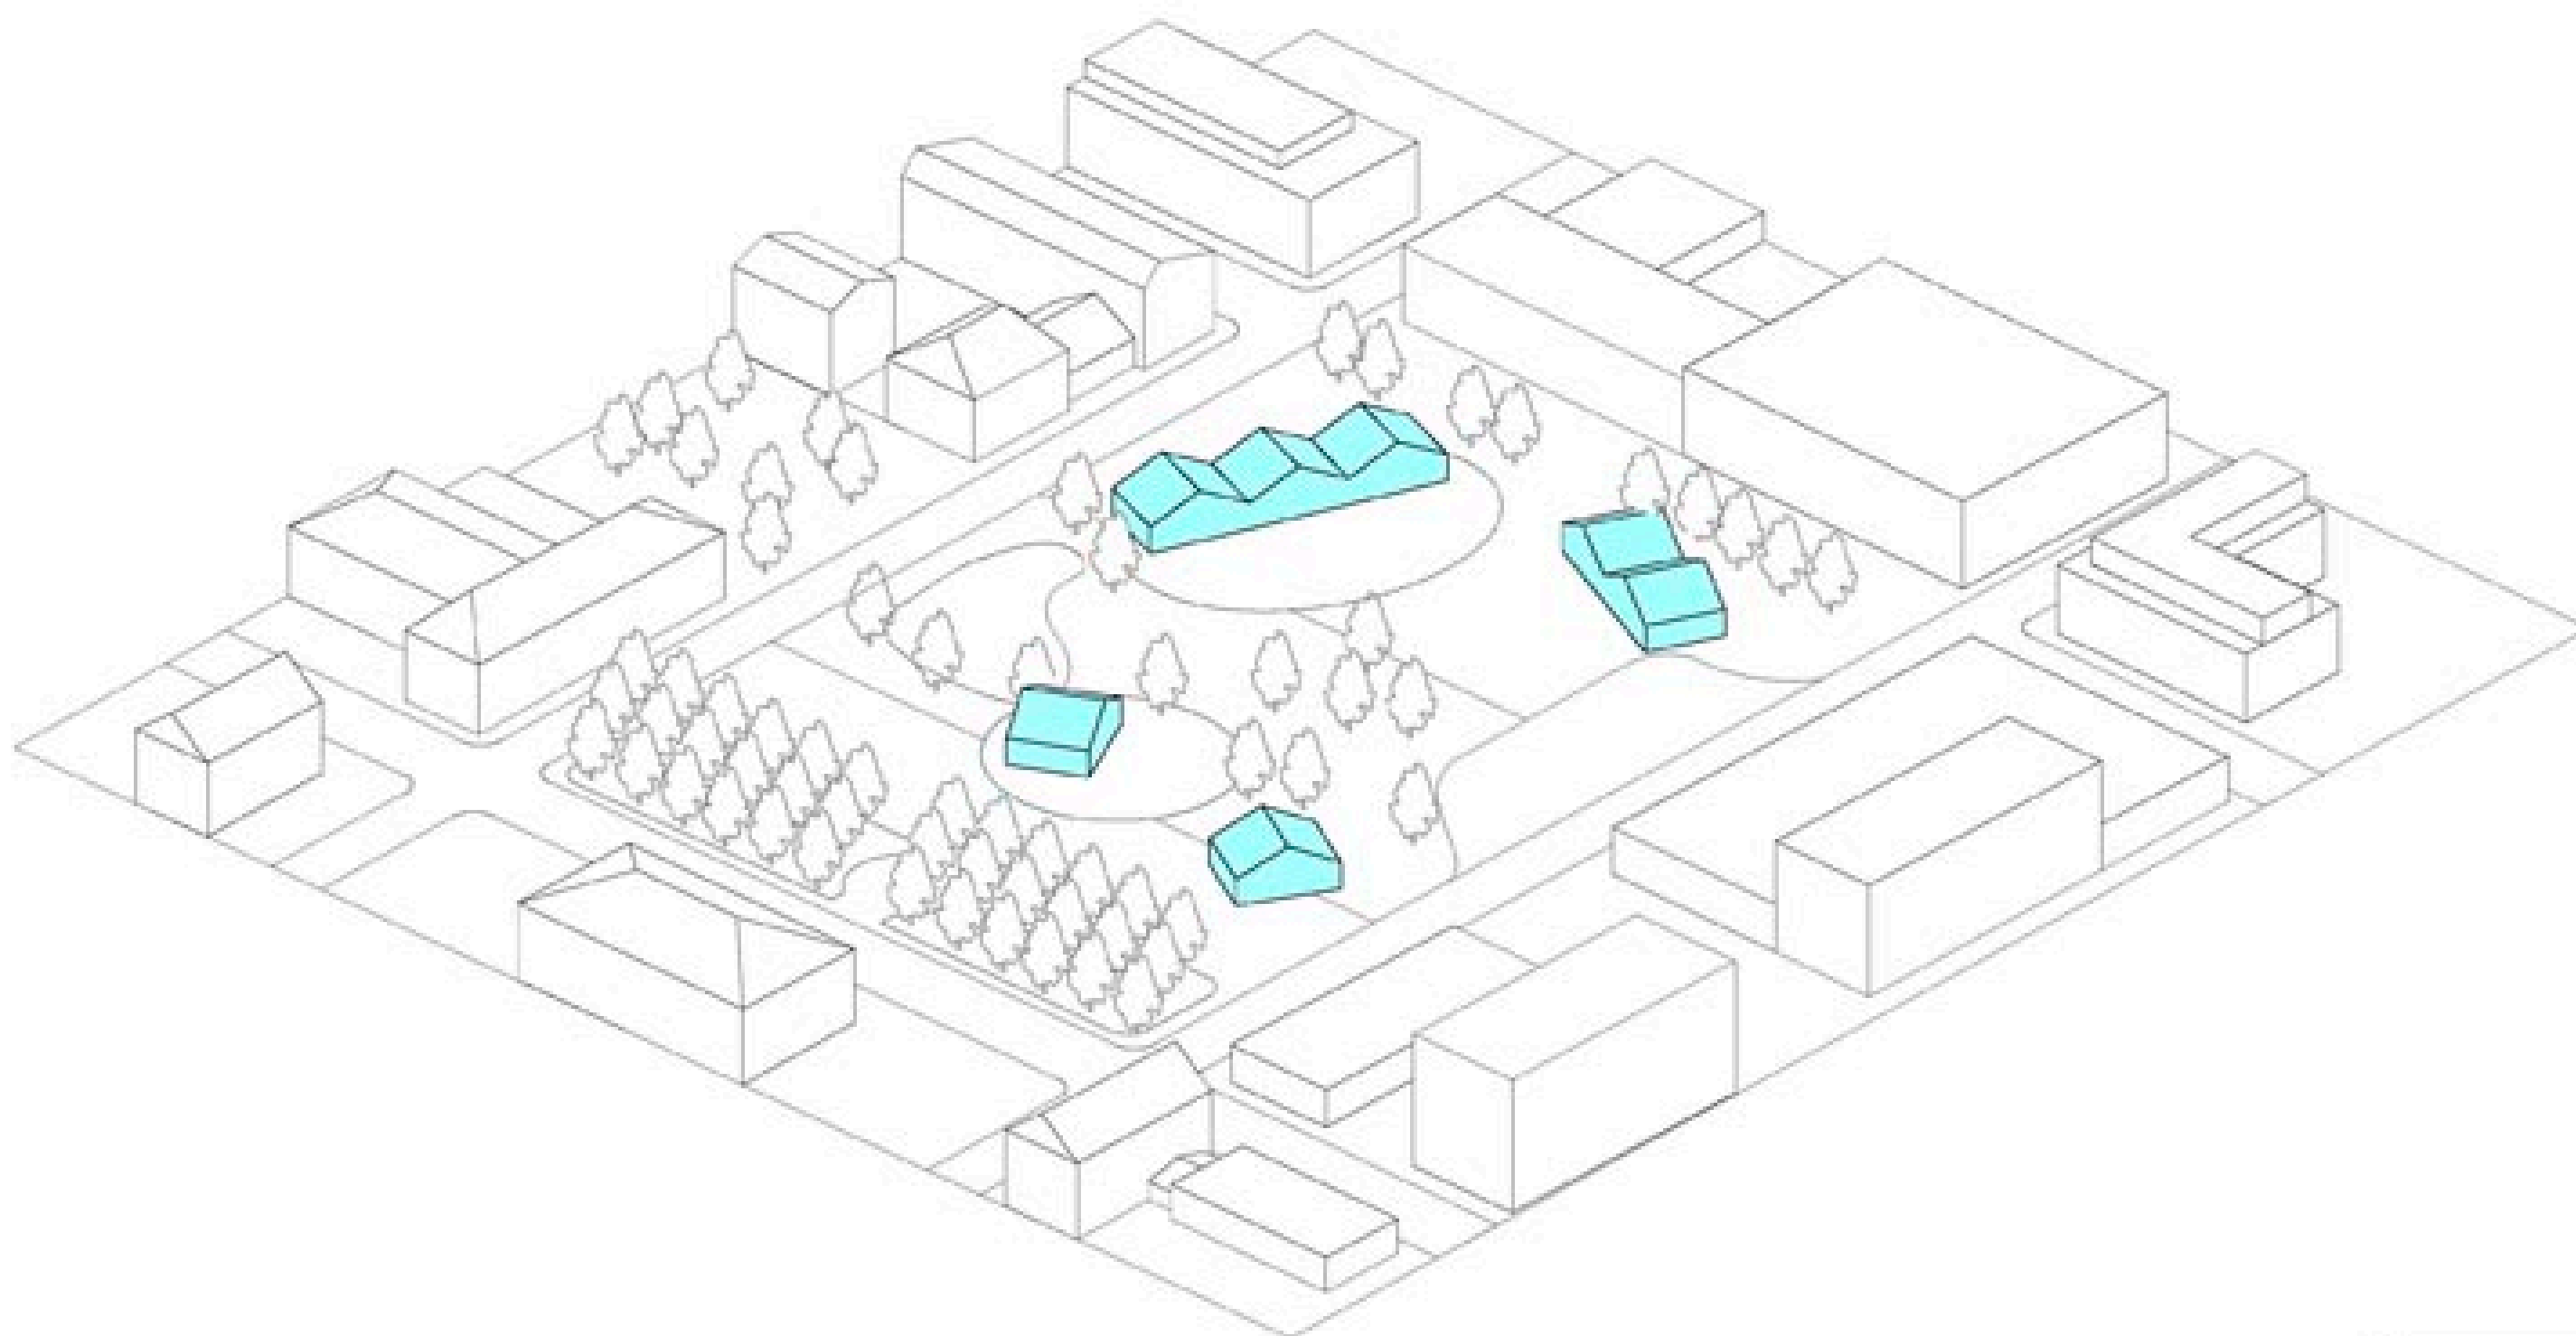


Arkkitehtuuri? Kulmikkaat?

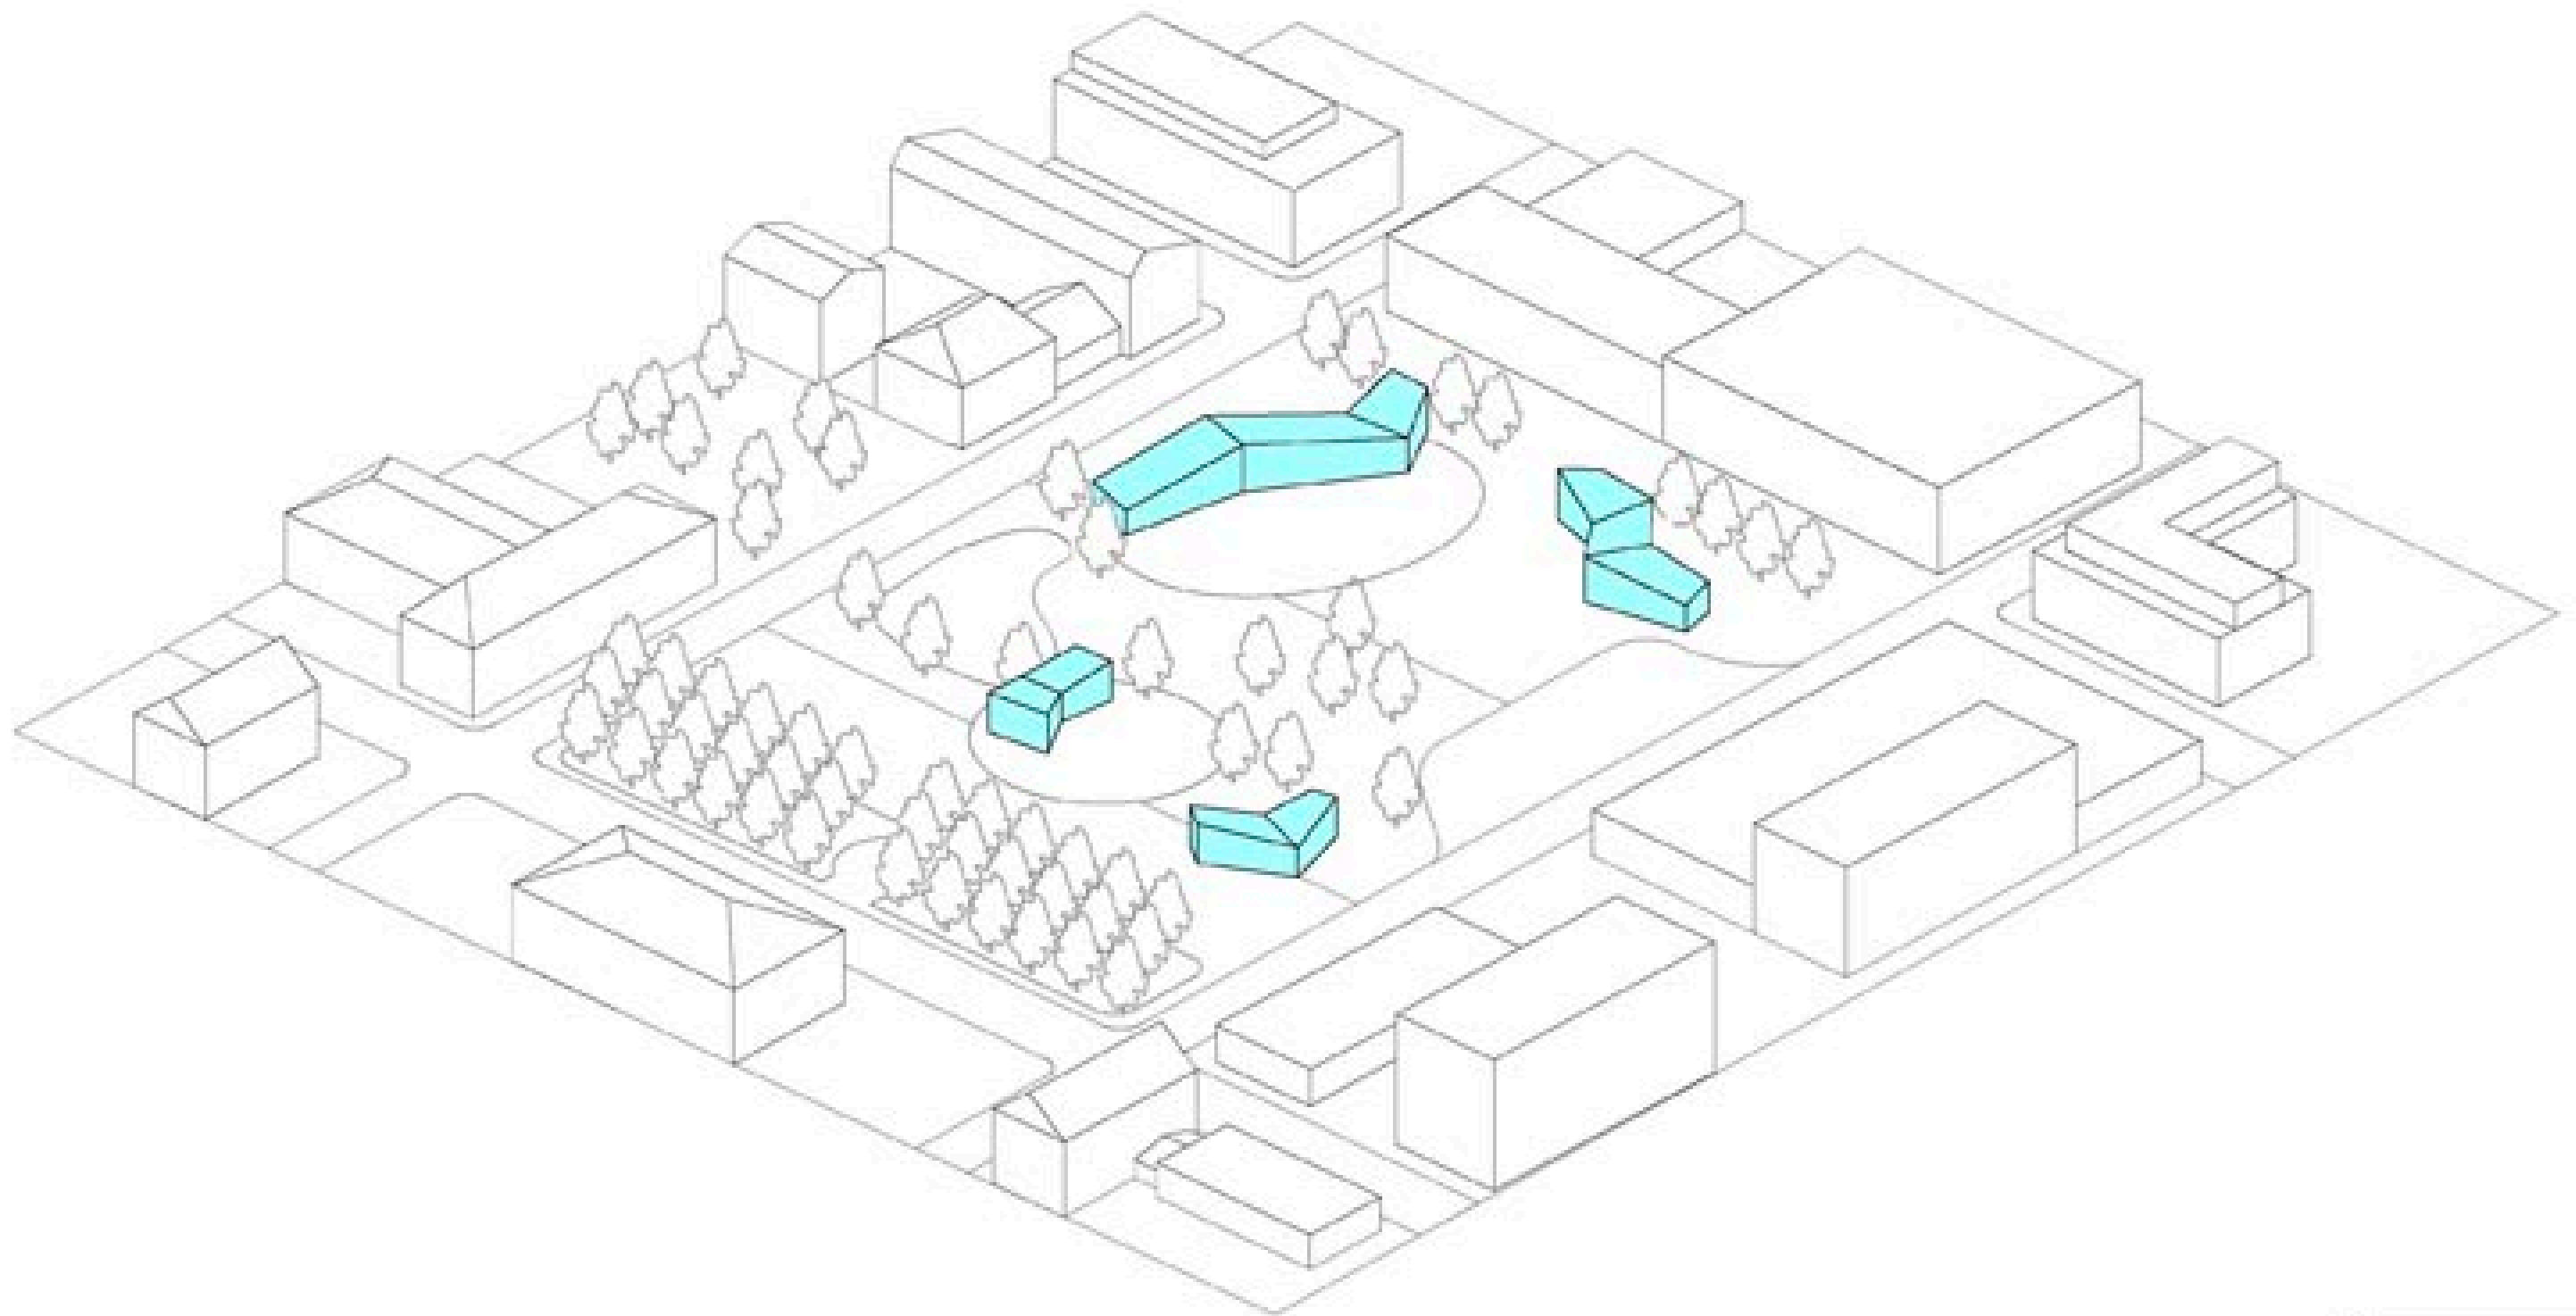


Arkkitehtuuri


Yhdistävä kevytrakenteinen katos...

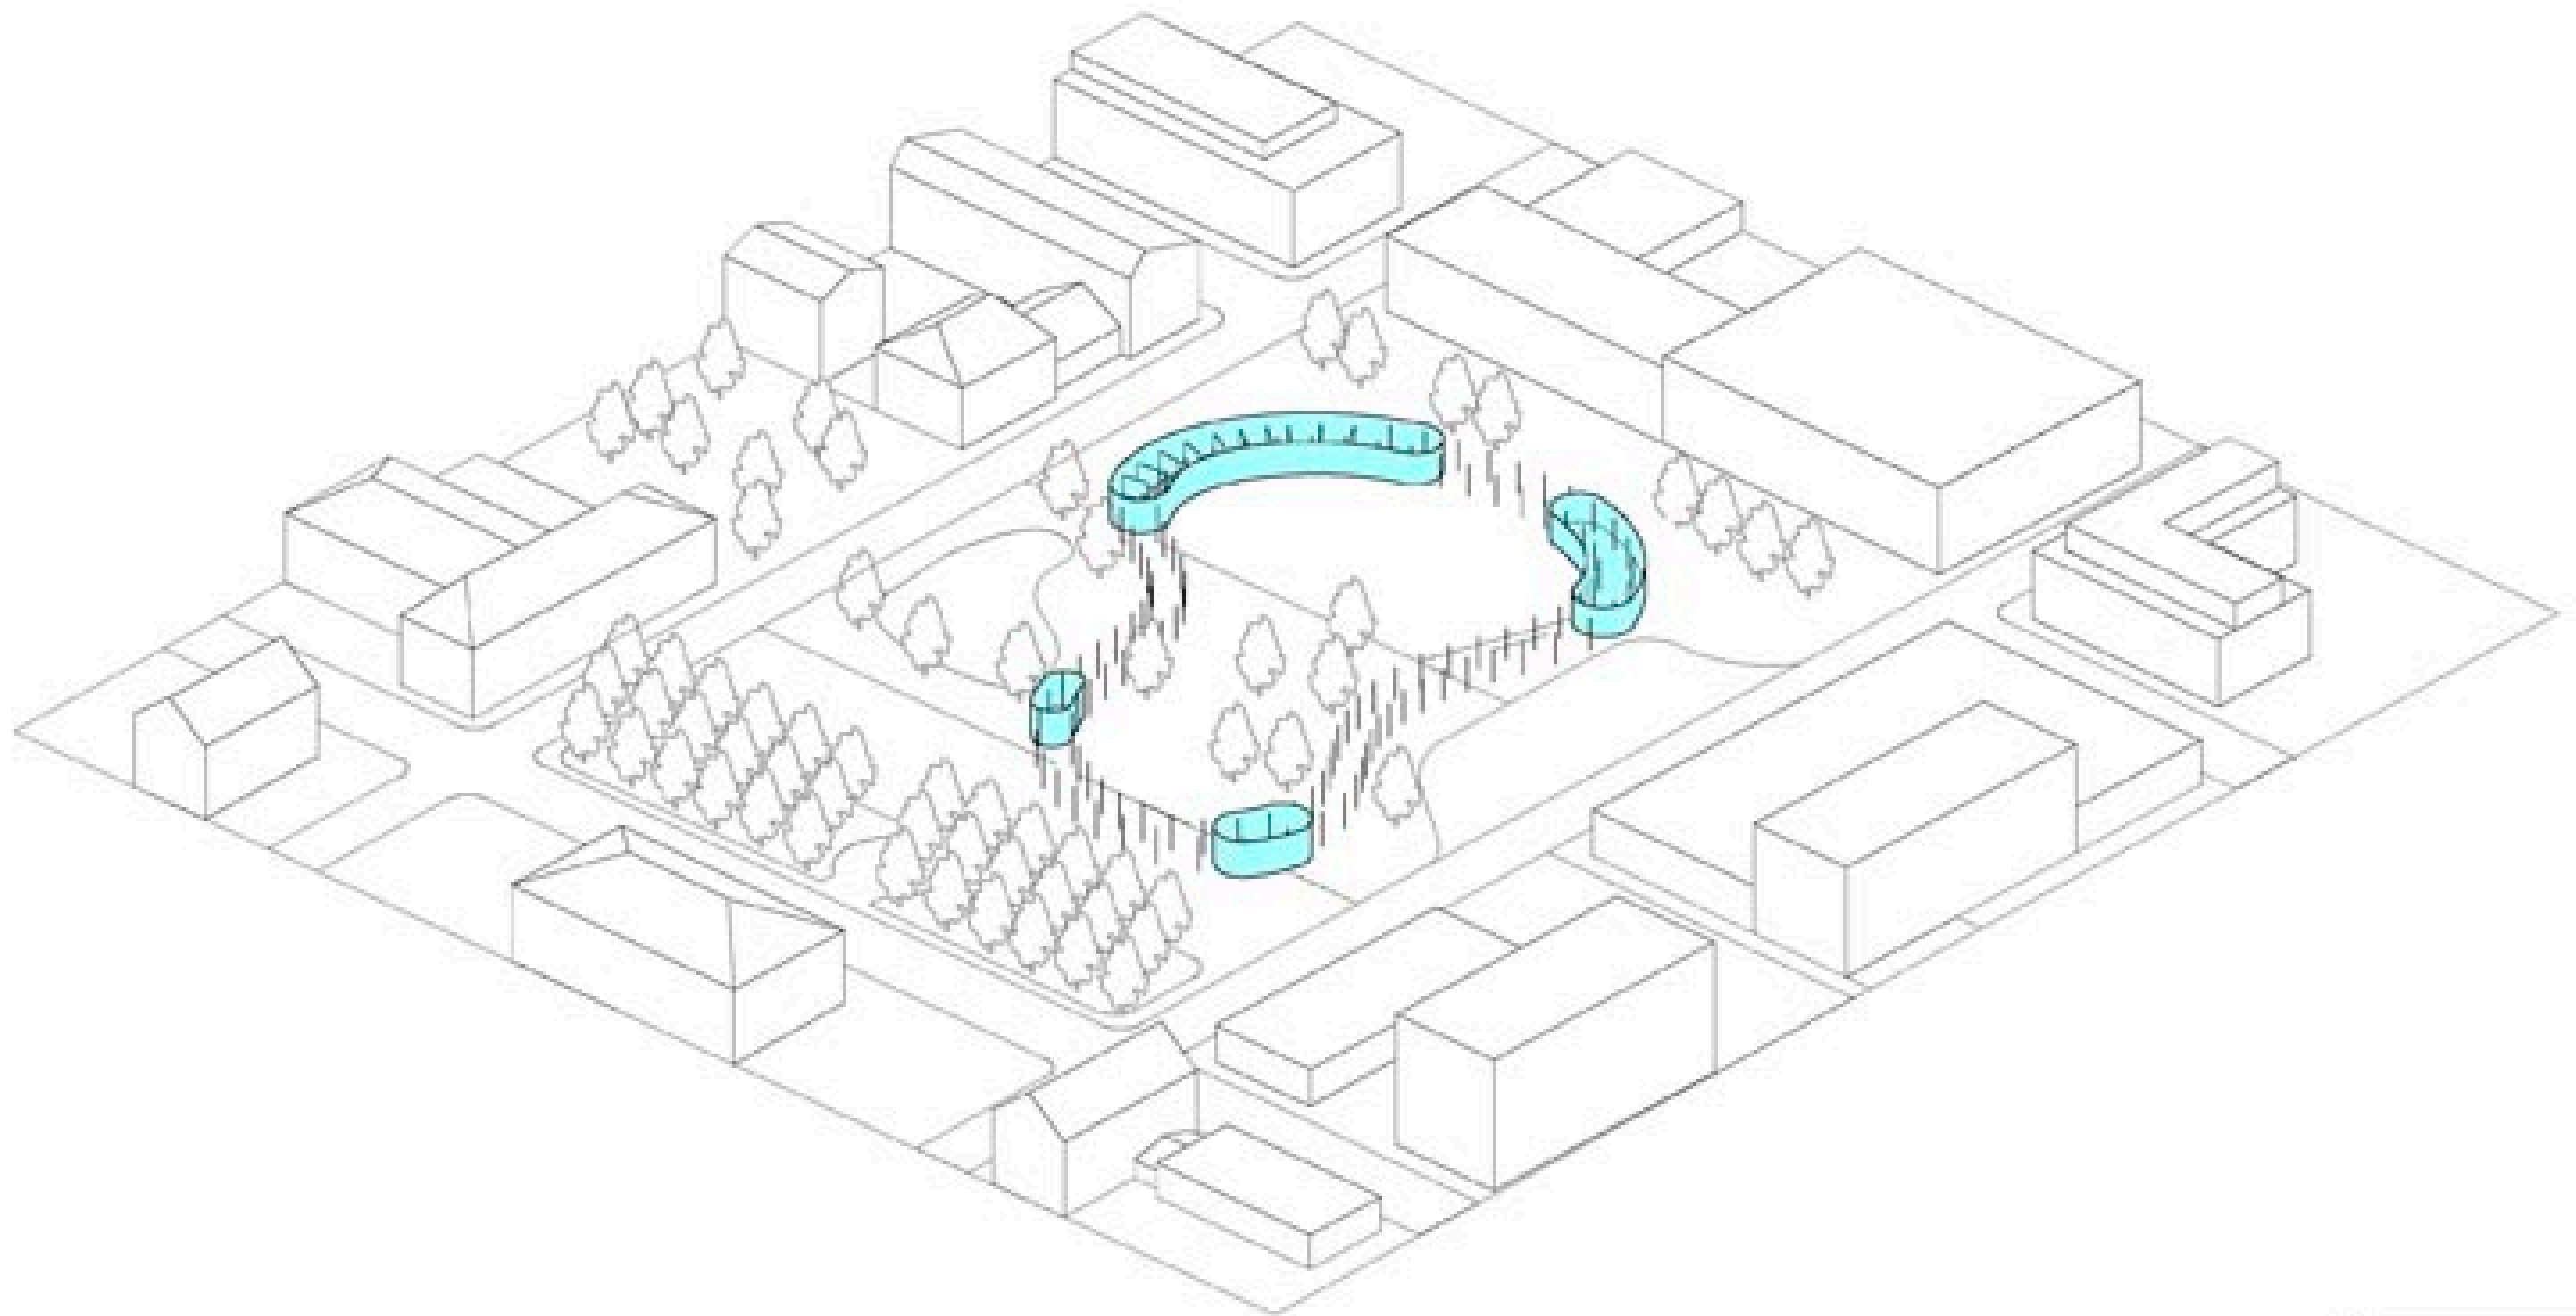

...sitoo erilliset rakennukset
kokonaisuudeksi

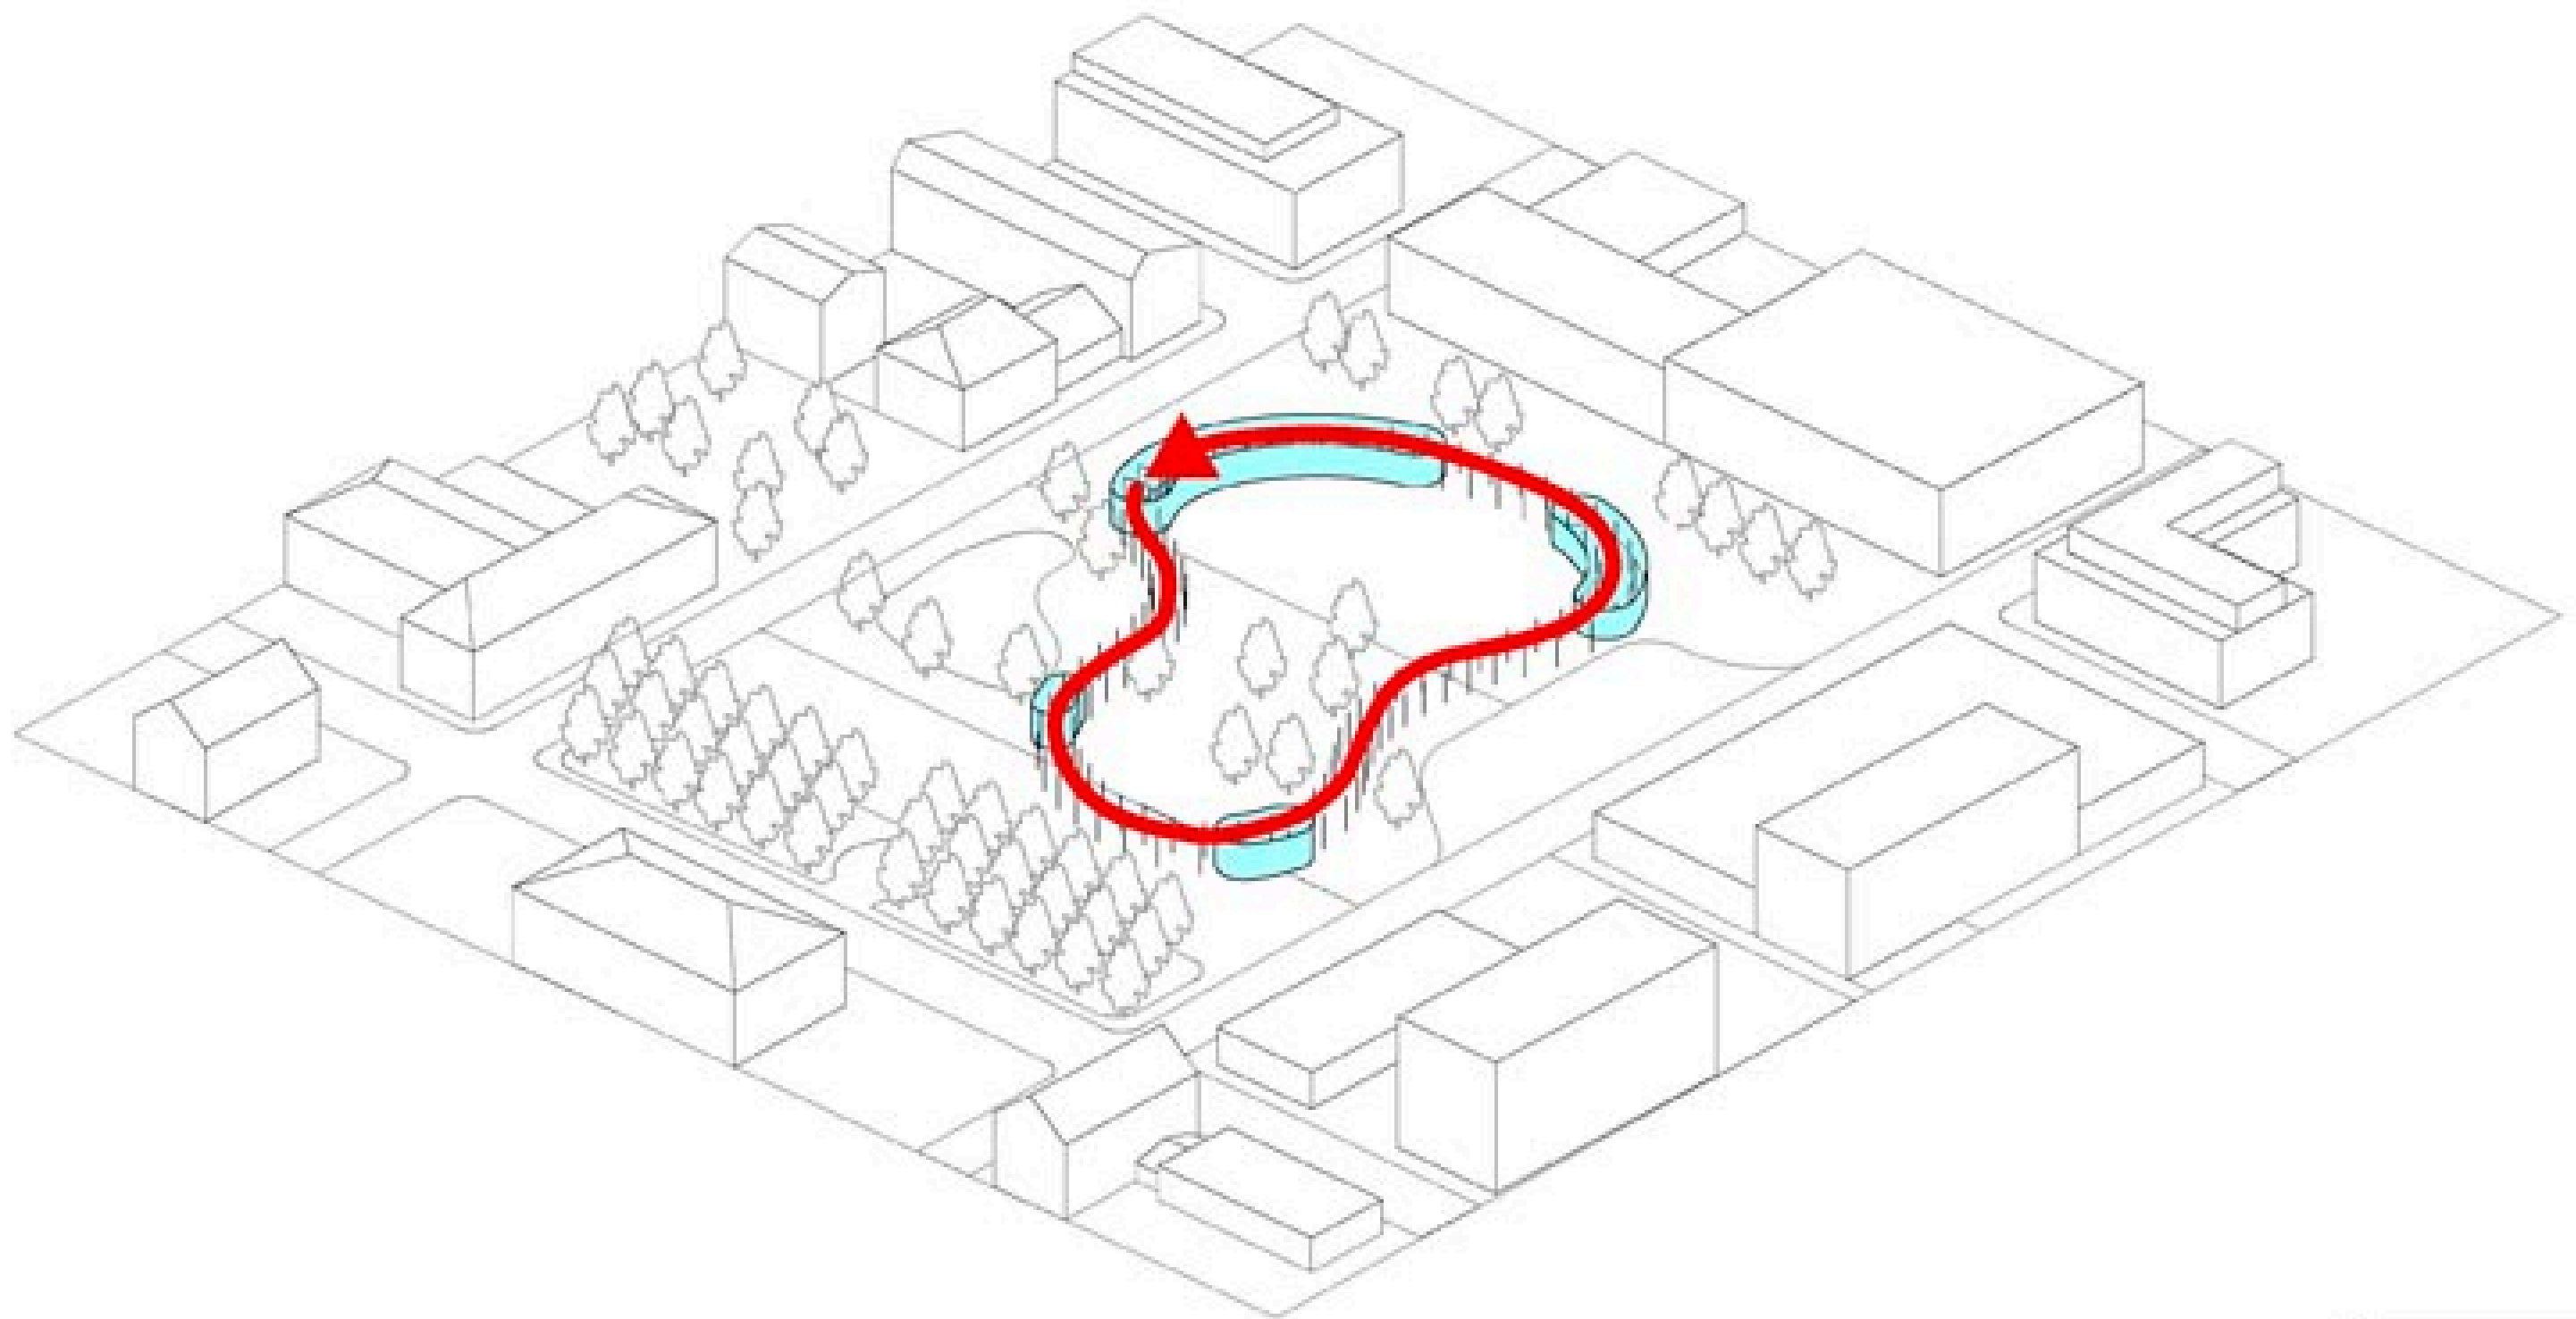

Uusi Toripaviljonki

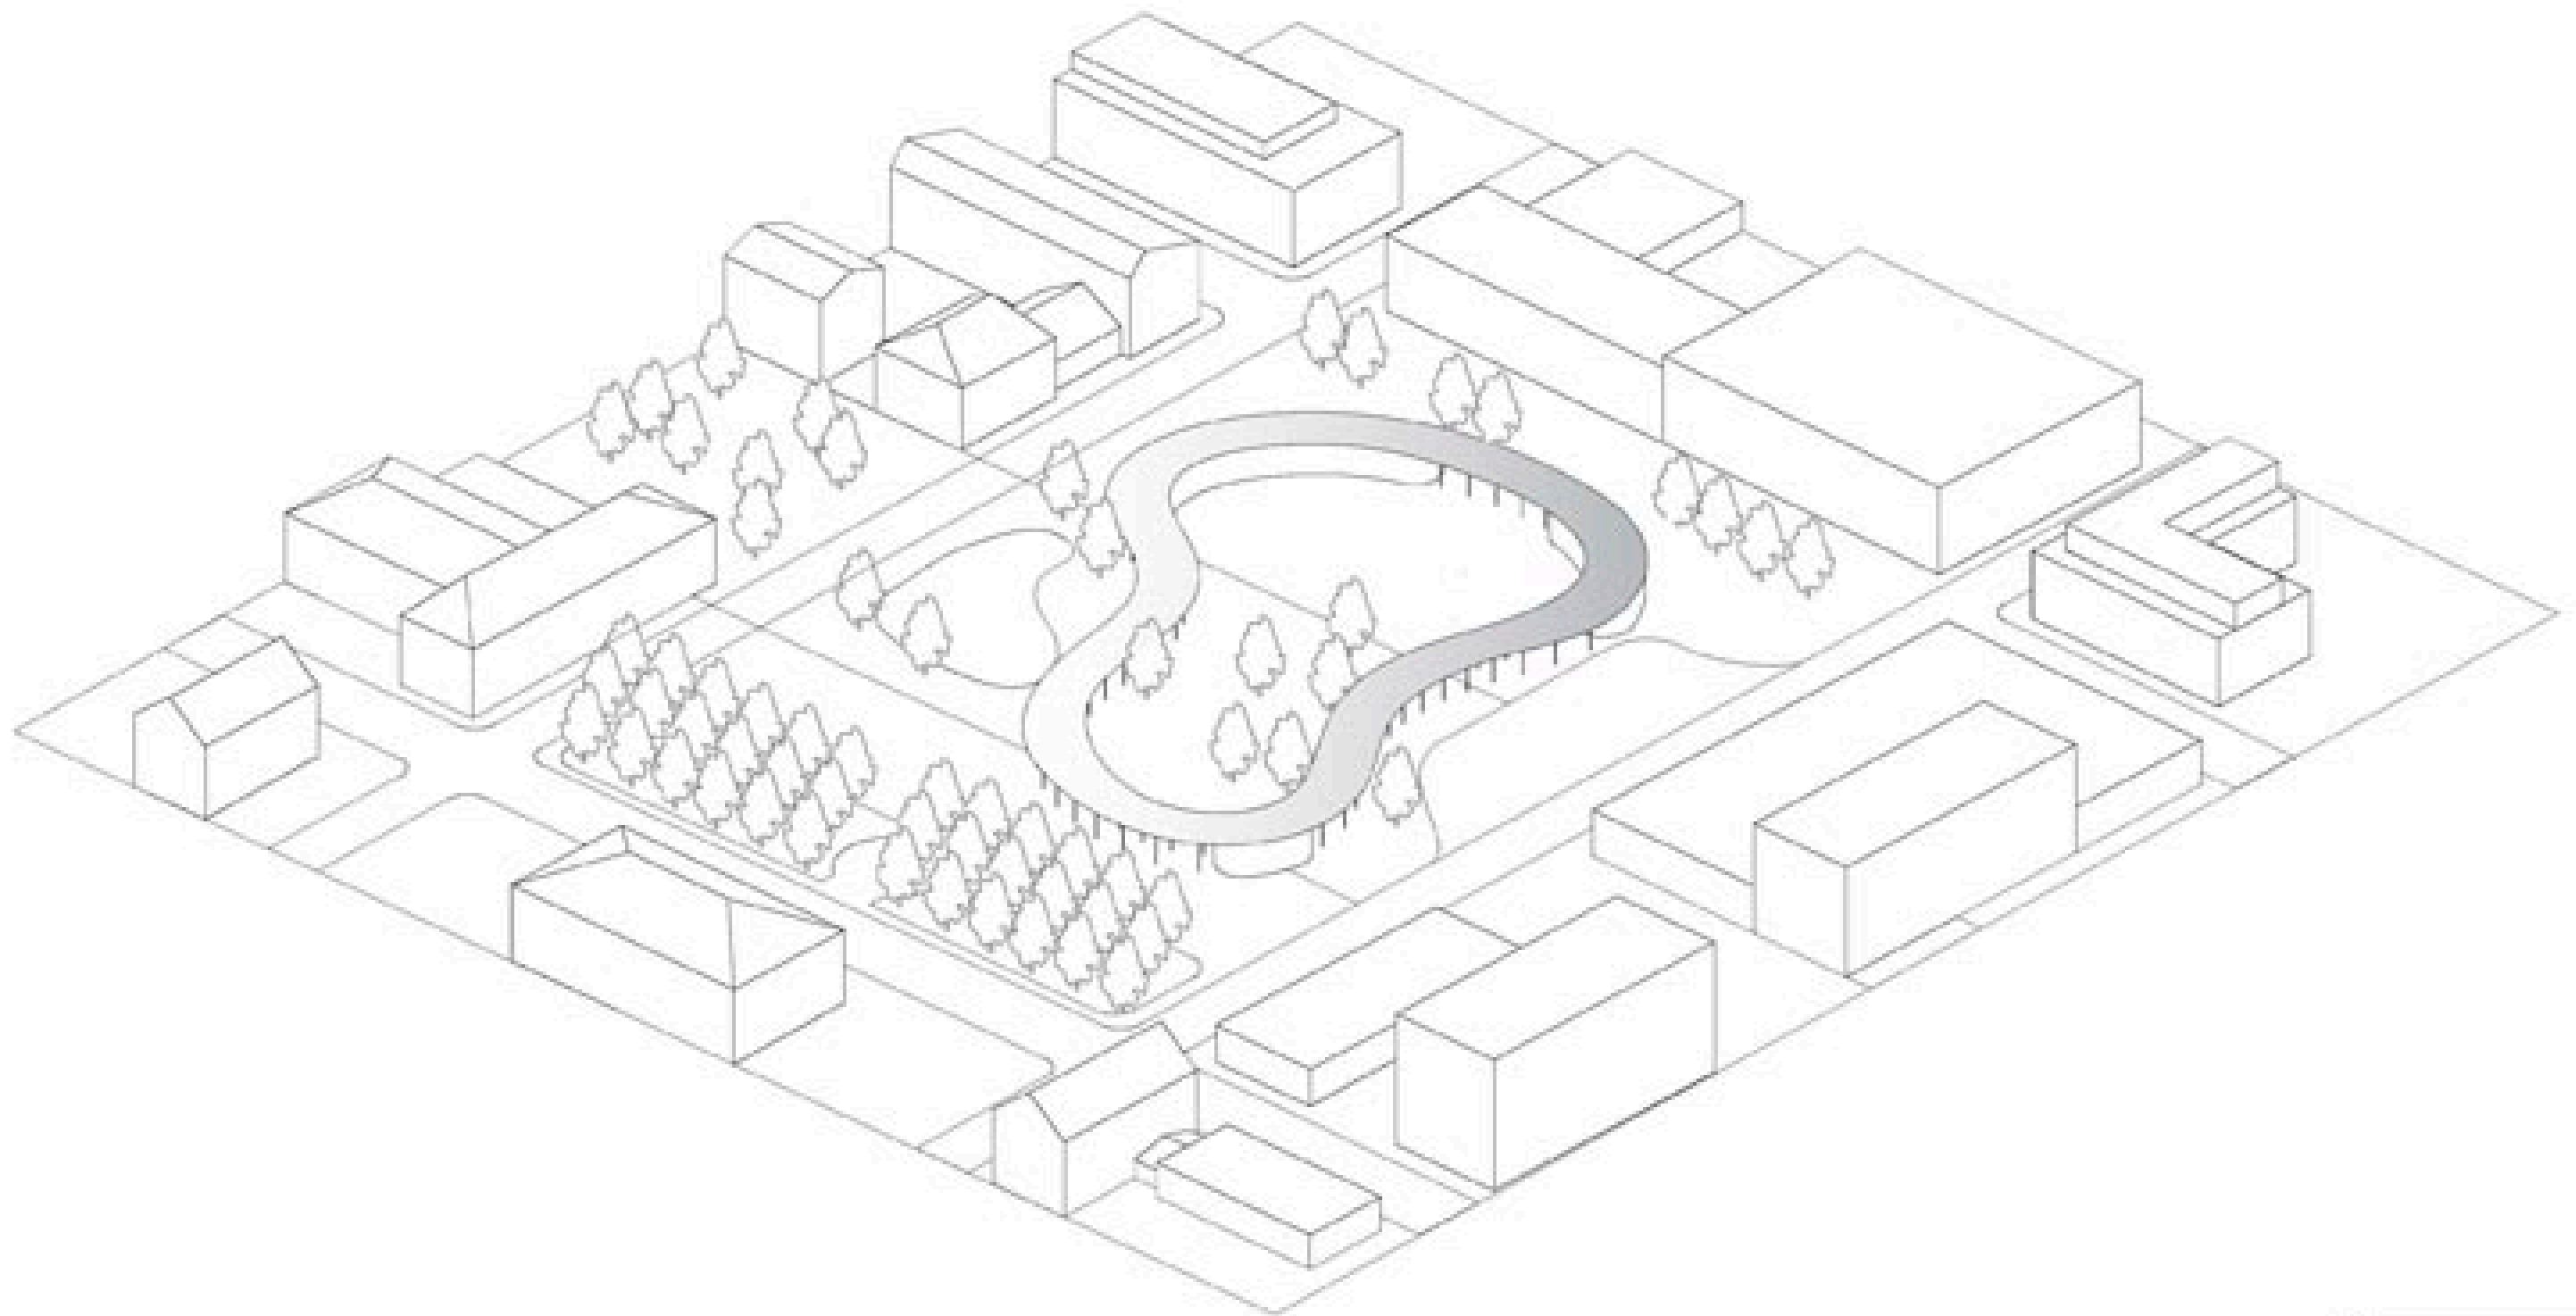


Asemapiirustus 1:2000



Asemapiirustus 1:1000



Pohjapiirustus 1:10000

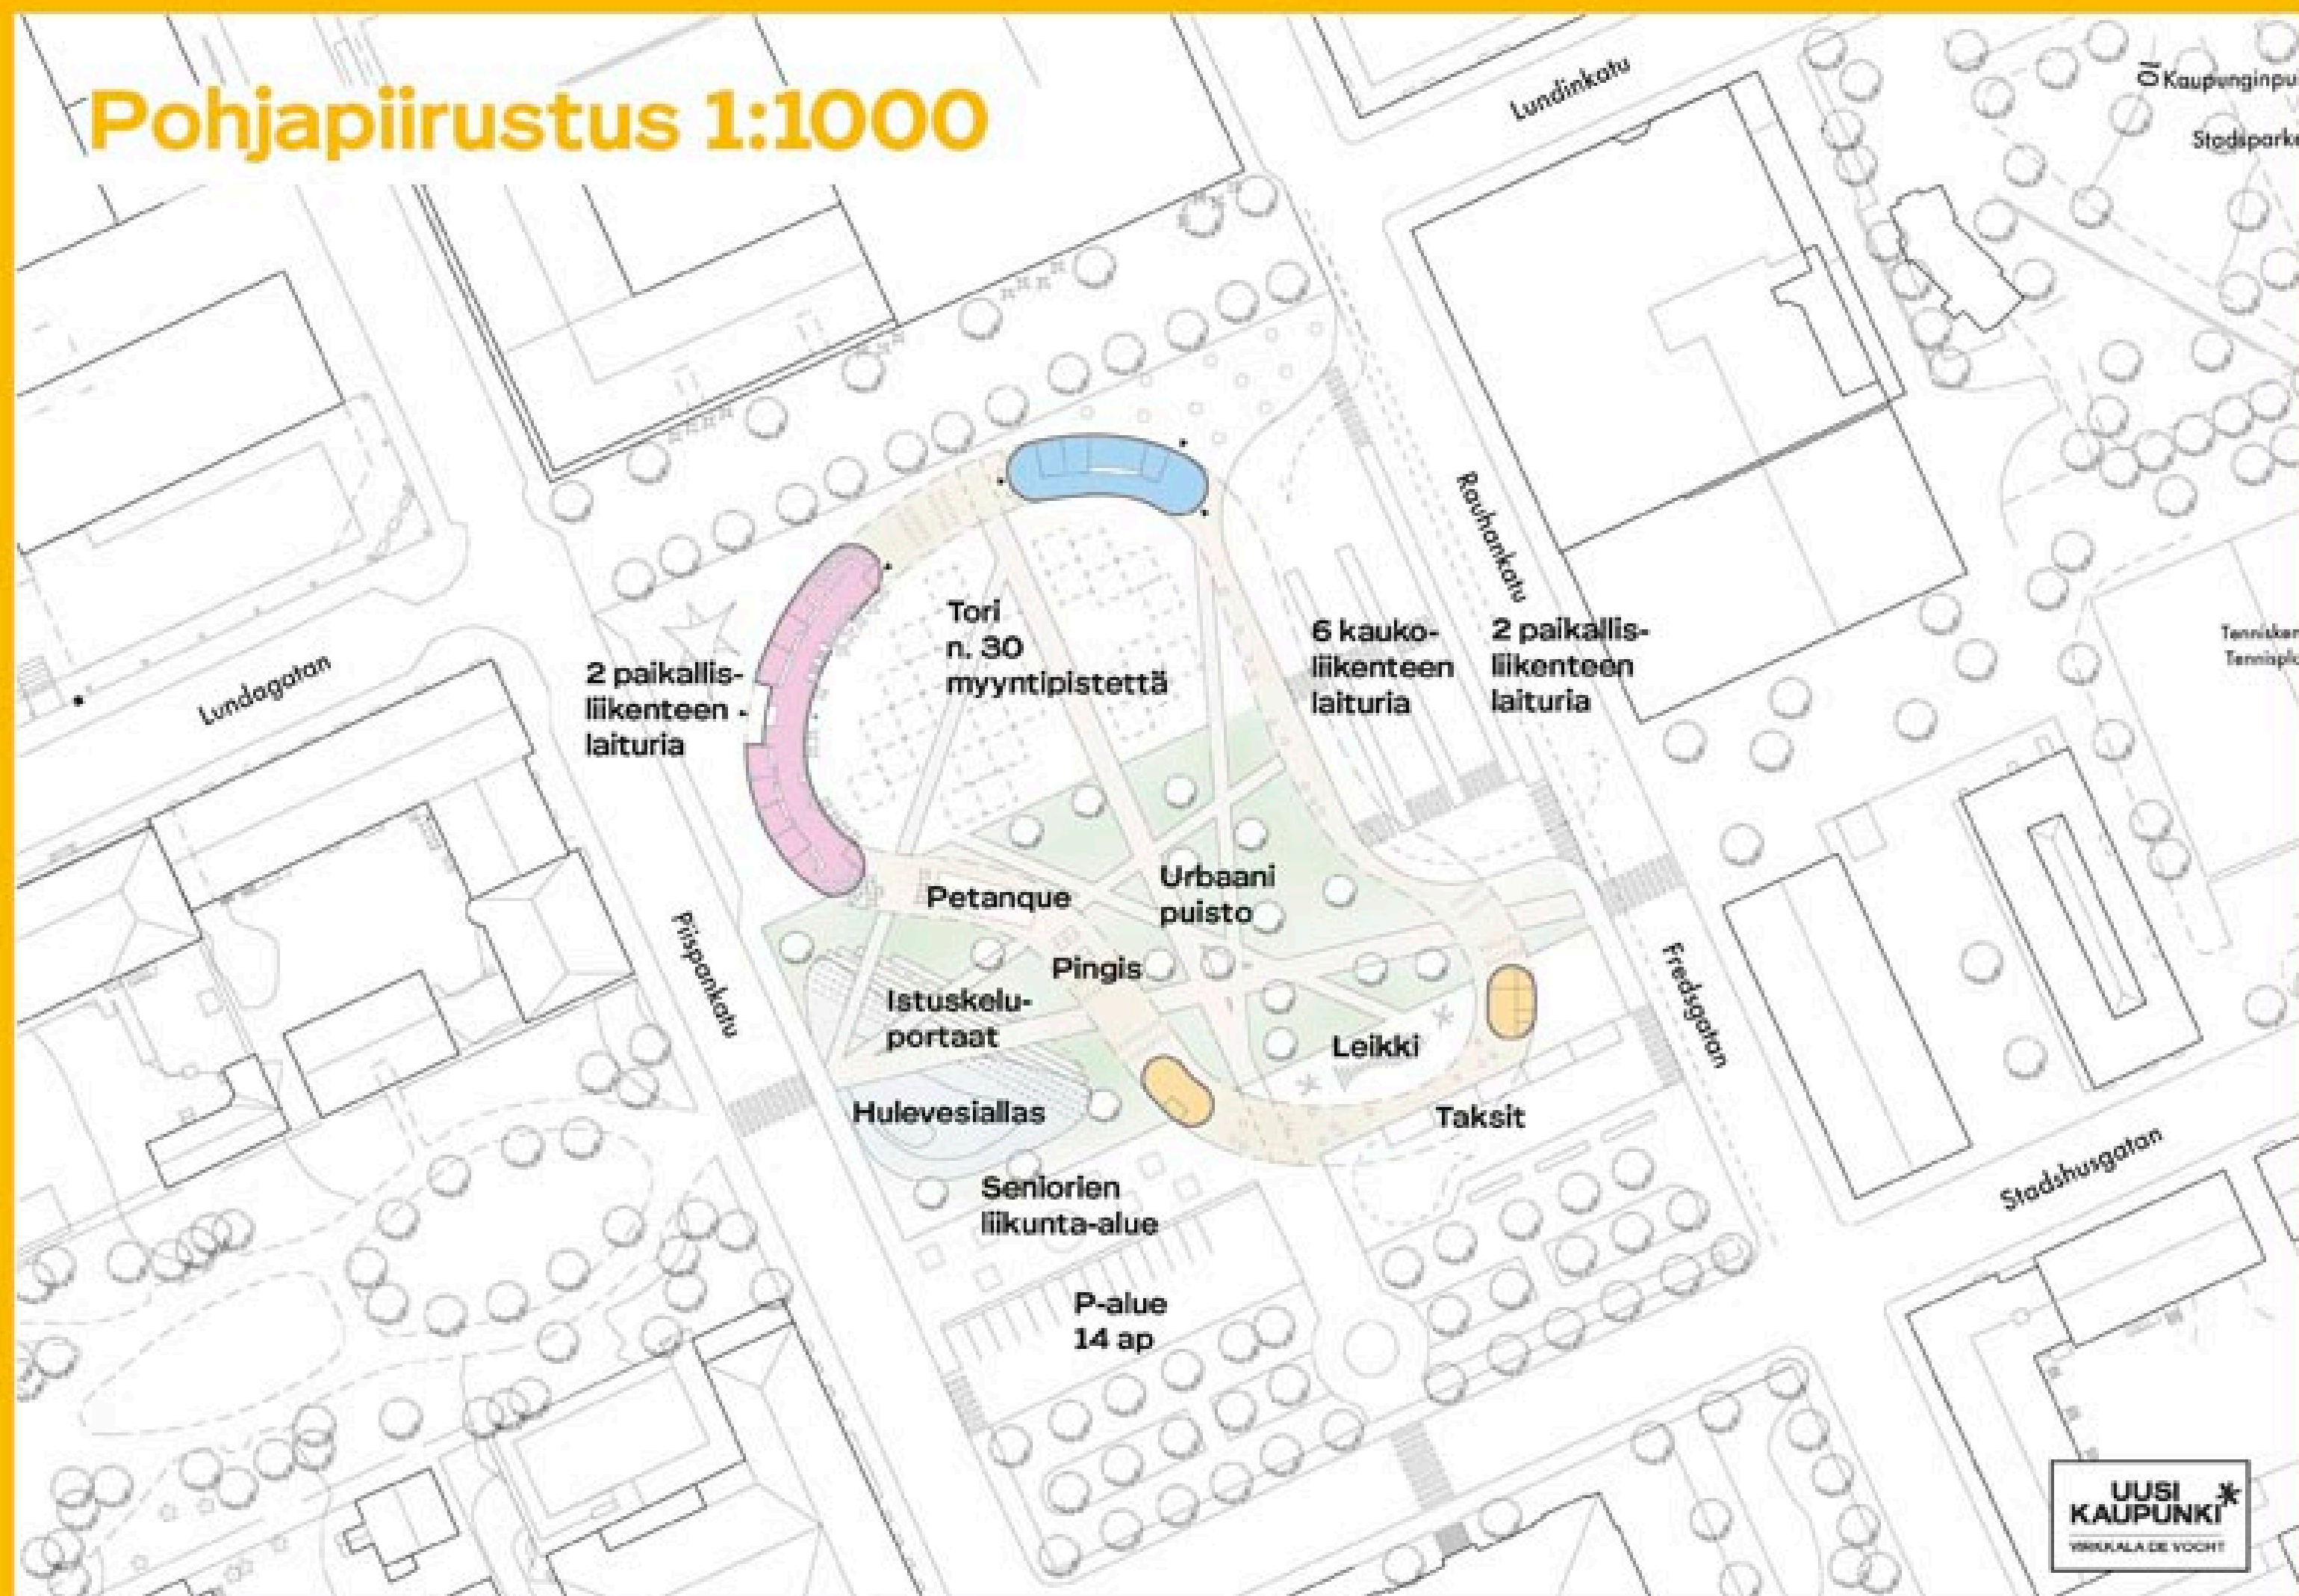

Pohjapiirustus 1:500

KAUPPAHALLI
300 m²

MATKAHUOLTO
160 m²

TAKSIASEMA
40 m²

MONITOIMITILA
50 m²

Pohjapiirustus 1:500

KAUPPAHALLI
300 m²
myymälätilaa
torikauppioiden
varasto- ja
sosiaalitilat

MATKAHUOLTO
160 m²
lipunmyynti
rahti
odotus
sosiaalitilat
6 kaukoliikenteen laituria

MONITOIMITILA
50 m²

TAKSIASEMA
40 m²

Joukkoliikennekaavio




Kolme esimerkkiä toiminnasta




**Hulevesipainanteessa voi istuskella
auringossa veden äärellä**

Kolme esimerkkiä toiminnasta

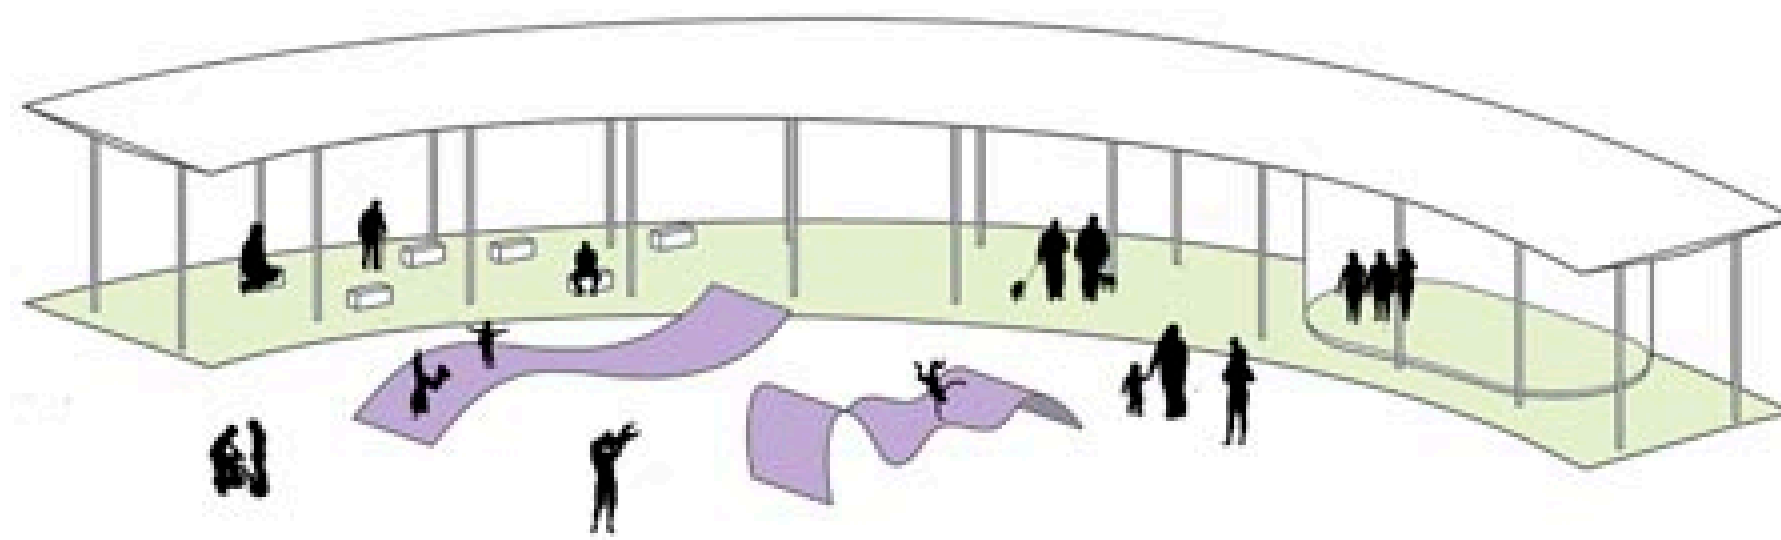

**Monitoimitilaa leikkipuiston vieressä voi
varata vaikka perhejuhliin**

Kolme esimerkkiä toiminnasta

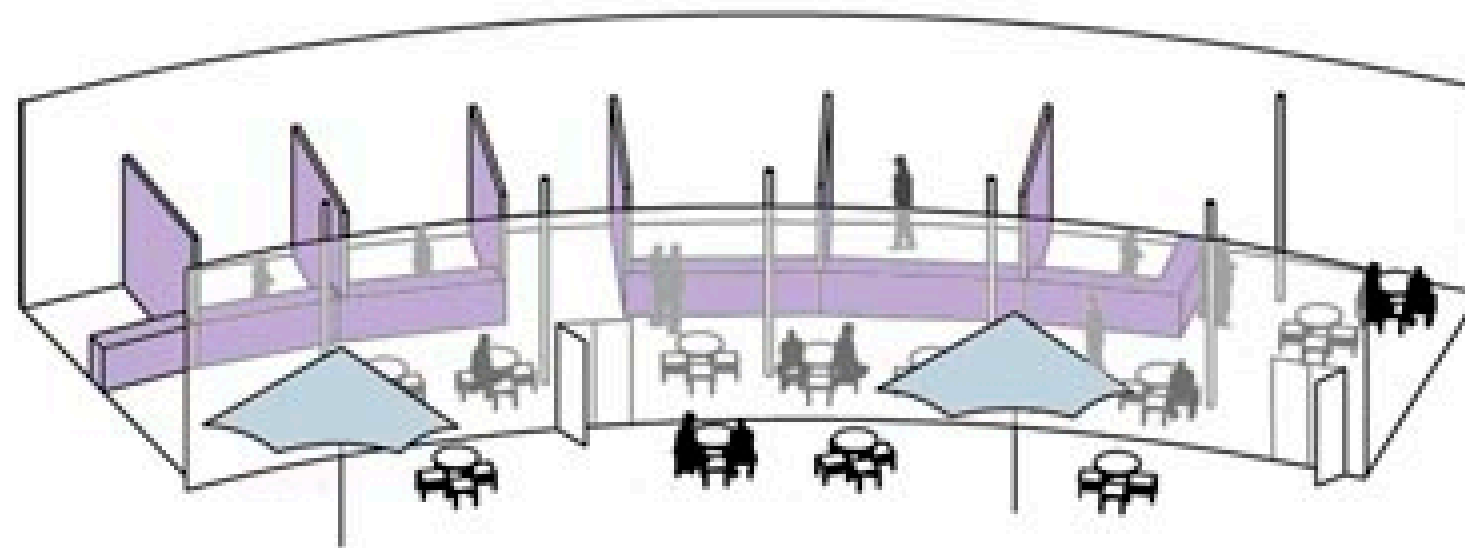

**Kauppahallissa on paljon ravintola- ja kahvilayrittäjiä.
Käytävälle sopii muutama pöytä ja kesällä ovet
avataan torille.**

SYKSYLLÄ 2027



**“Huonolla säällä on ihanaa juoda glögit
kauppahallin lämmössä ”**

KESÄLLÄ 2027



“On mukavaa, että turistit ovat löytäneet uuden torin,
ja että samat tutut torikauppiat ovat täällä edelleen”