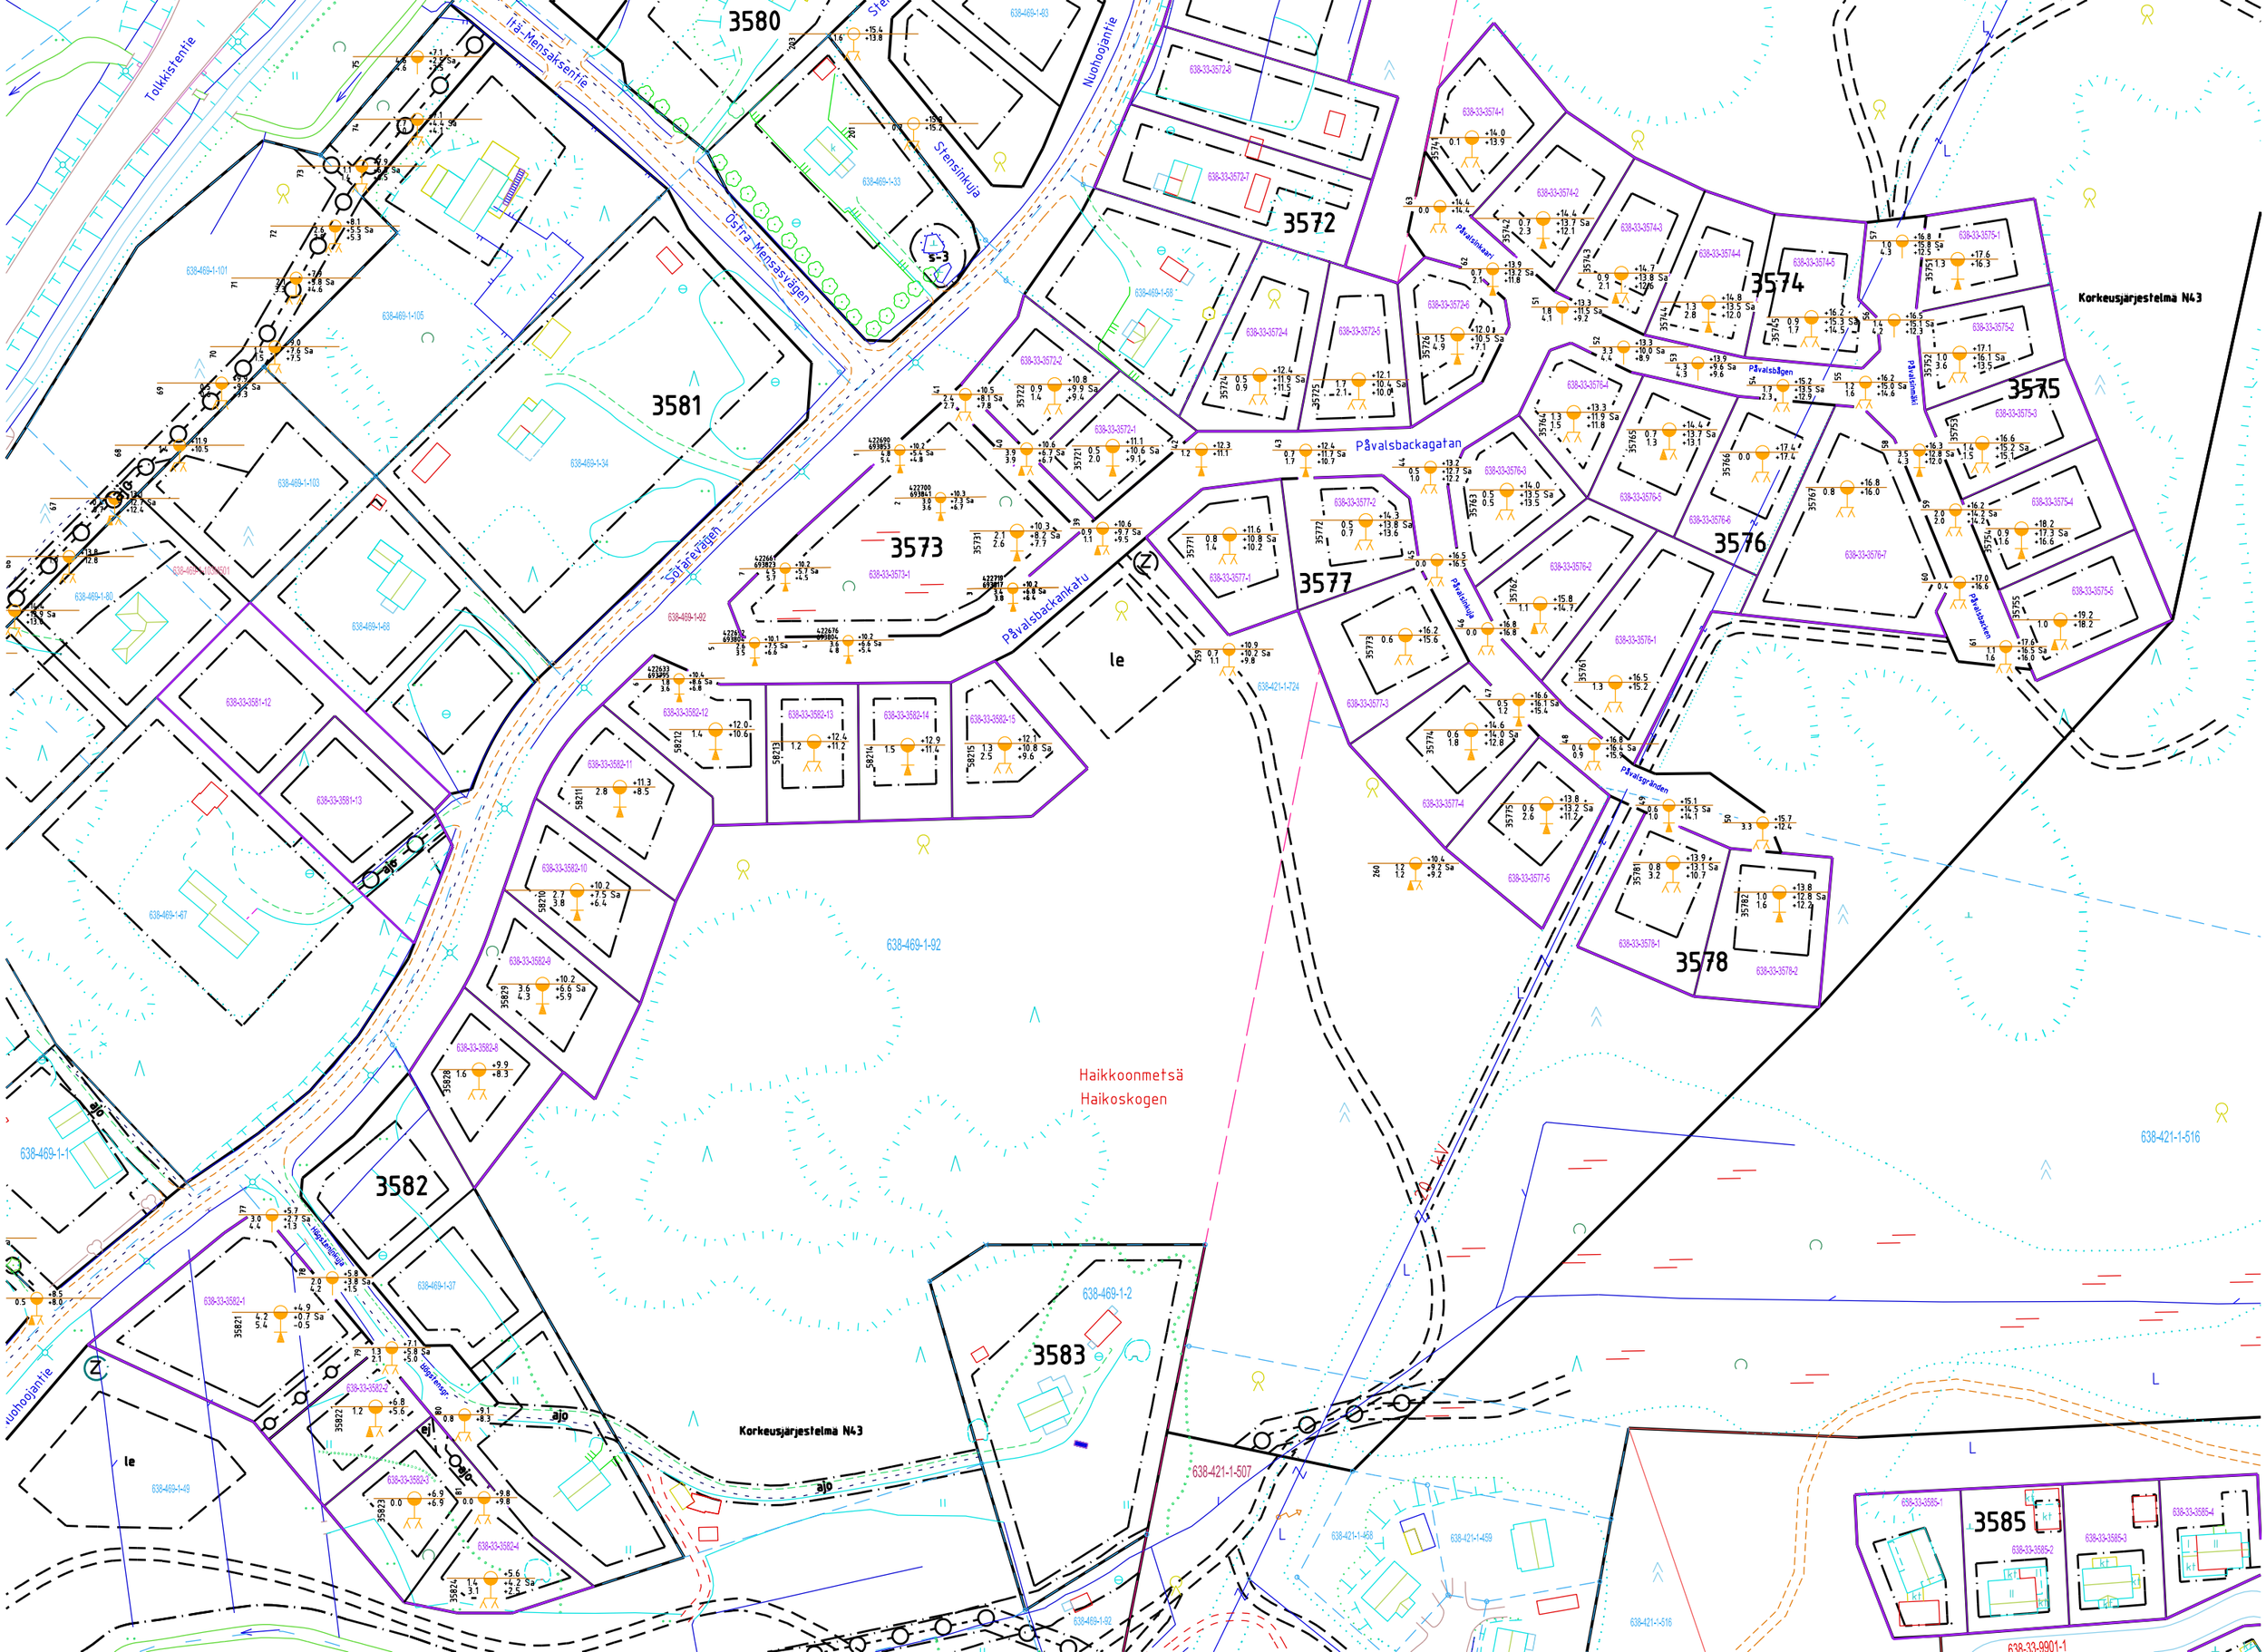
Tolkkistentie
Ilta-Mensaksentie
Östra Mensasvägen
Stensinkuja
Nuohojantie
Sofiaevägen
Påvalsbackankatu
Påvalsbackagatan
Påvalsbågen
Påvalsgränden
Haikkoonmetsä
Haikoskogen
Korkeusjärjestelmä N43
3580
3581
3582
3583
3572
3573
3574
3575
3576
3577
3578
3585
638-469-1-92
638-421-1-516
638-421-1-507
638-469-1-2