


Korkeusjärjestelmä N43

Työ: 1405	Itä-Mensas pohj. osa
Kairausvastukset	Tutk: PK
Mittakaava: 1:200 / 1:100	Tark: KK
Leikkaus: 35651	Pvm.
Porvoon kaupungin Kiinteistö- ja Mittausosasto	

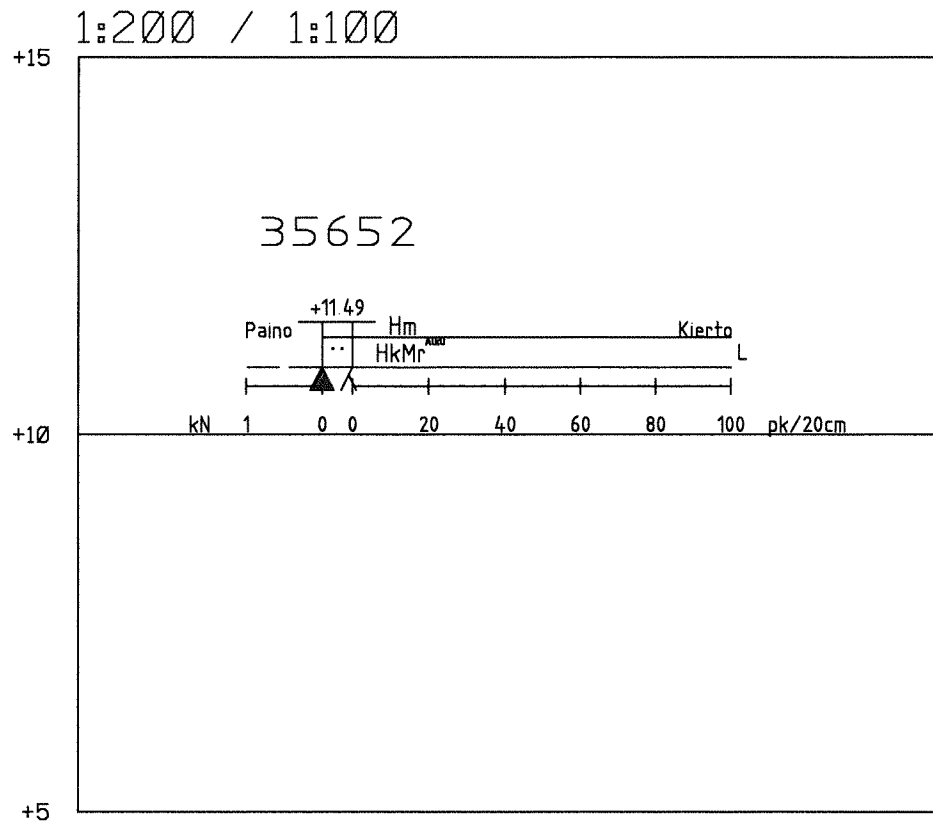


Korkeusjärjestelmä N43

Työ: 1405	Itä-Mensas pohj. osa	
Kairausvastukset	Tutk: PK	
Mittakaava: 1:200 / 1:100	Tark: KK	
Leikkaus: 35652	Pvm.	
Porvoon kaupungin Kiinteistö- ja Mittausosasto		


1:200 / 1:100

35653

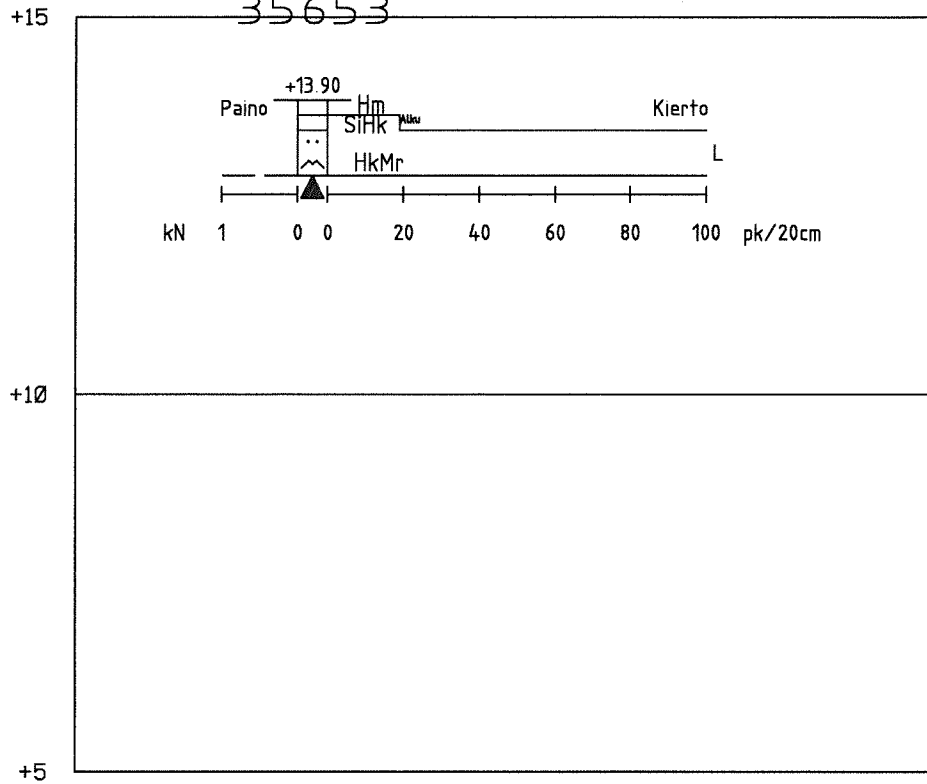


Korkeusjärjestelmä N43

Työ: 1405	Itä-Mensas pohj. osa
Kairausvastukset	Tutk: PK
Mittakaava: 1:200 / 1:100	Tark: KK
Leikkaus: 35653	Pvm.
Porvoon kaupungin Kiinteistö- ja Mittausosasto	

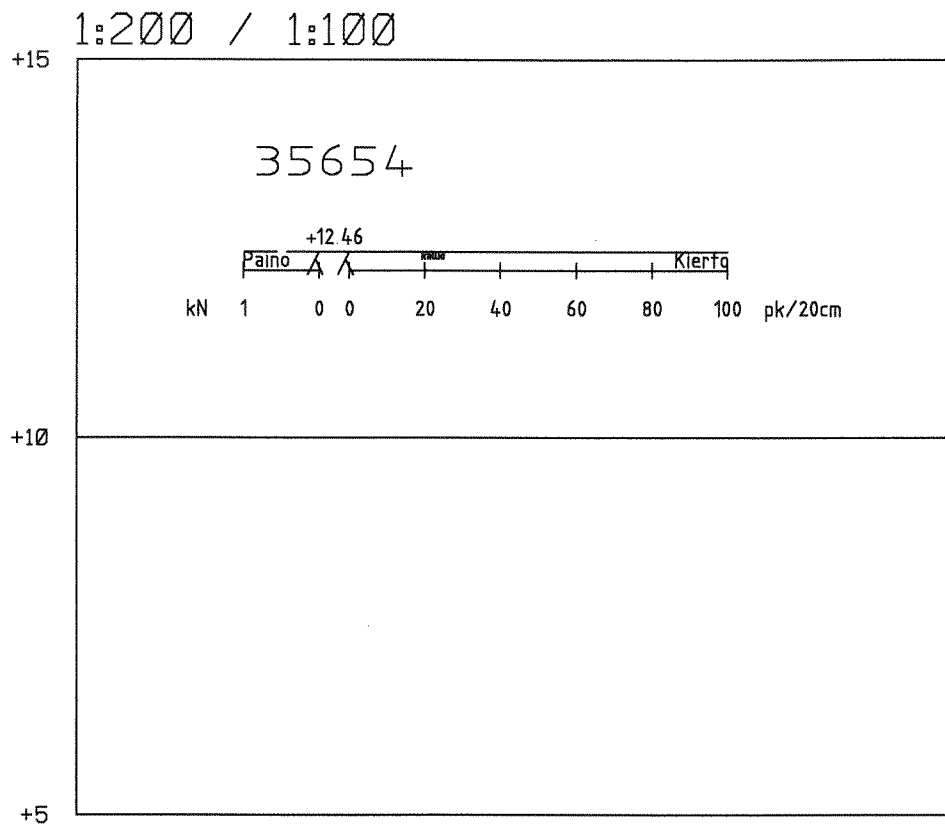


Korkeusjärjestelmä N43

Työ: 1405	Itä-Mensas pohj. osa
Kairausvastukset	Tutk: PK
Mittakaava: 1:200 / 1:100	Tark: KK
Leikkaus: 35654	Pvm.
Porvoon kaupungin Kiinteistö- ja Mittausosasto	

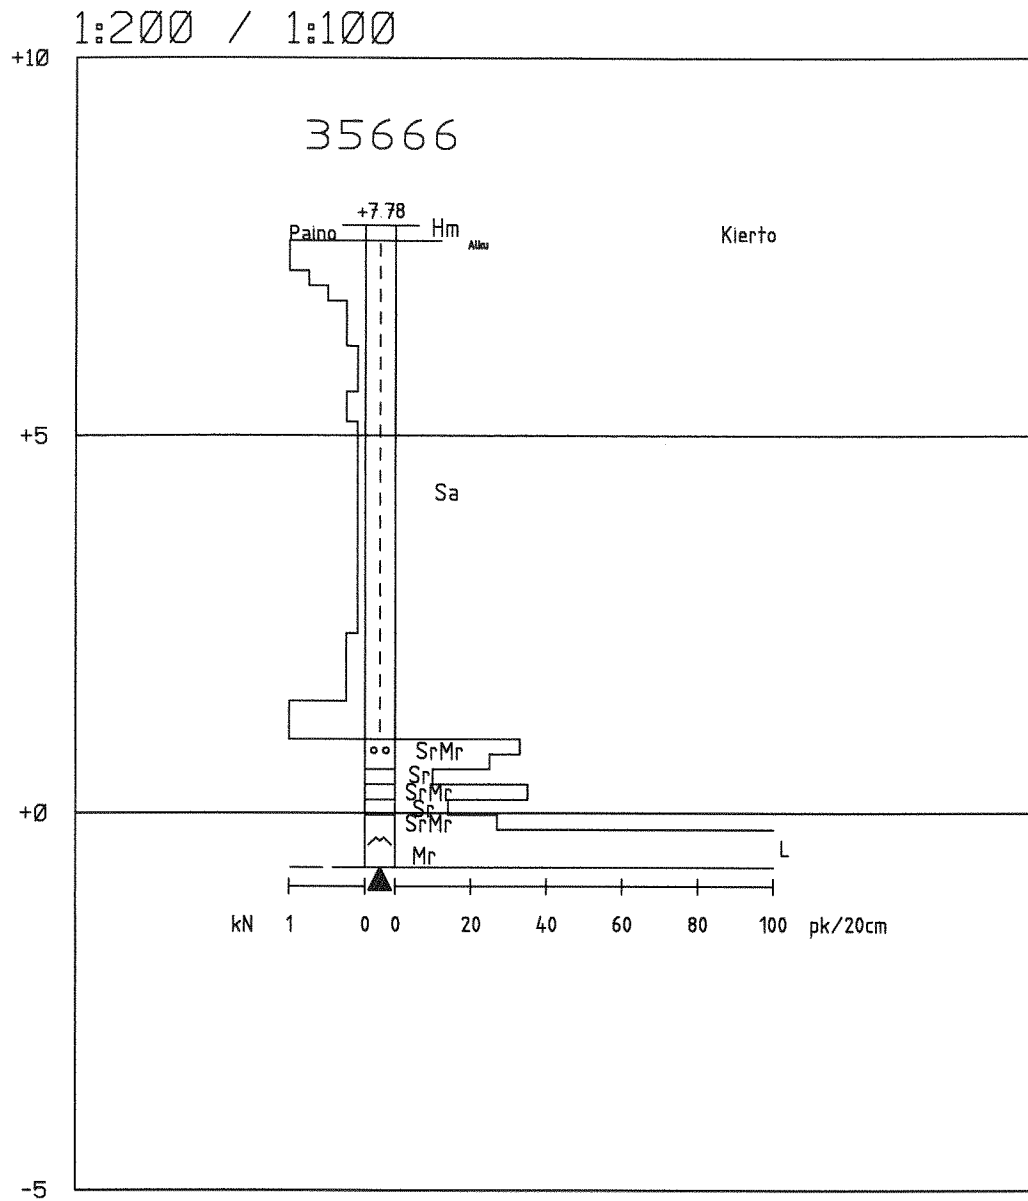

Korkeusjärjestelmä N43

Työ: 1606	Itä-Mensas pohj. osa
Kairausvastukset	Tutk: PK
Mittakaava: 1:200 / 1:100	Tark: KK
Leikkaus: 35666	Pvm.
Porvoon kaupungin Kiinteistö- ja Mittausosasto	

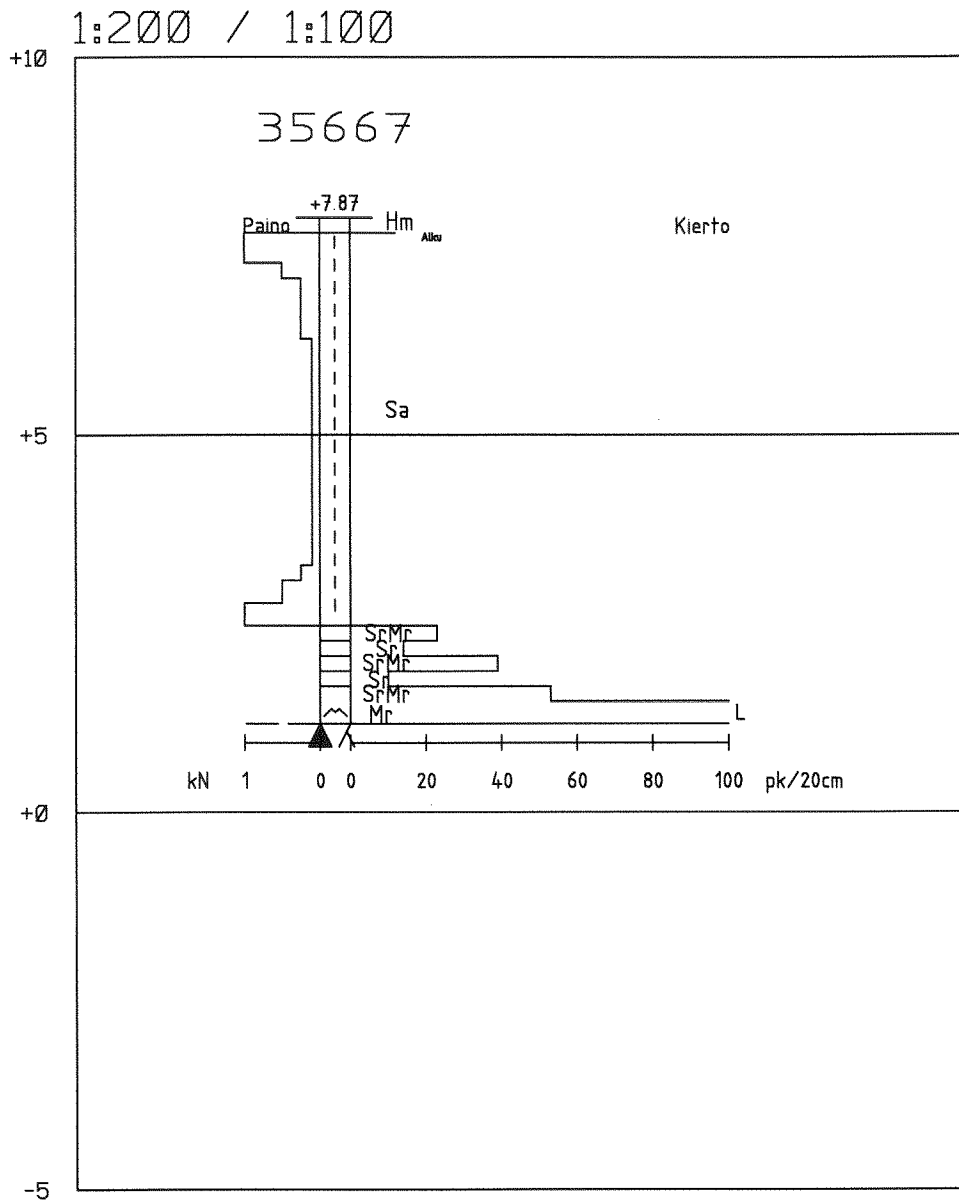

Korkeusjärjestelmä N43

Työ: 1606	Itä-Mensas pohj. osa
Kairausvastukset	Tutk: PK
Mittakaava: 1:200 / 1:100	Tark: KK
Leikkaus: 35667	Pvm.
Porvoon kaupungin Kiinteistö- ja Mittausosasto	