

A Rasite veden johtamiseksi maan kuivattamista varten
Servitut för avledande av vatten för torrläggning av mark

B Vesi- ja viemärijohtorasite
Servitut för vatten- o avloppsledning

C Kulkuyhteysrasite
Vägservitut

5722

Vårdalsvägen

Kevättrinne

Vårbrinken

Kevätlaaksontie

Gökstigen

Käenpolku

Vårdalsvägen

Niittysyrjäntie








Niittysyrjäntie

Kevätlaakson niitty

Vårdalsängen

5723

5724

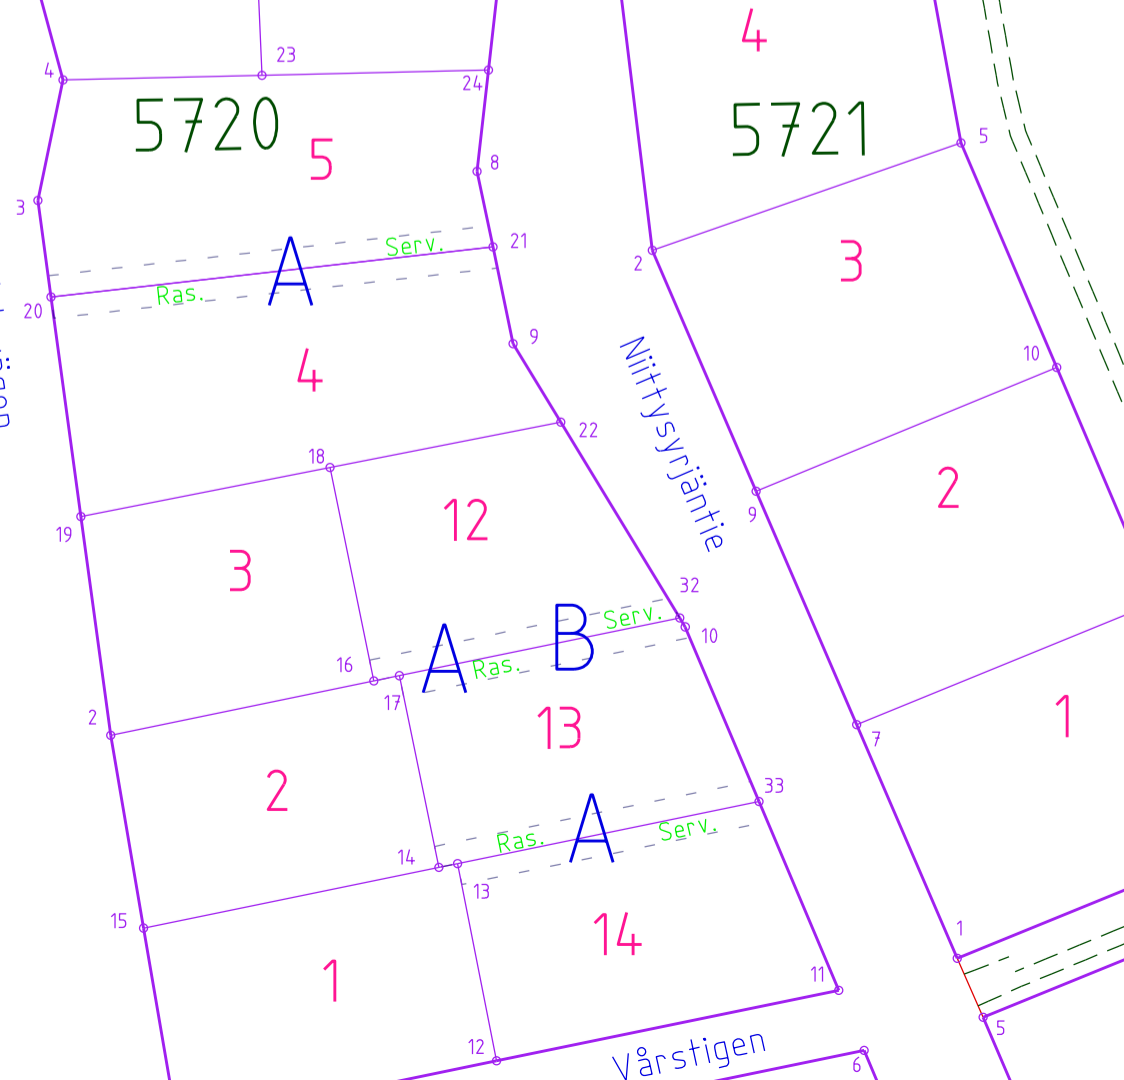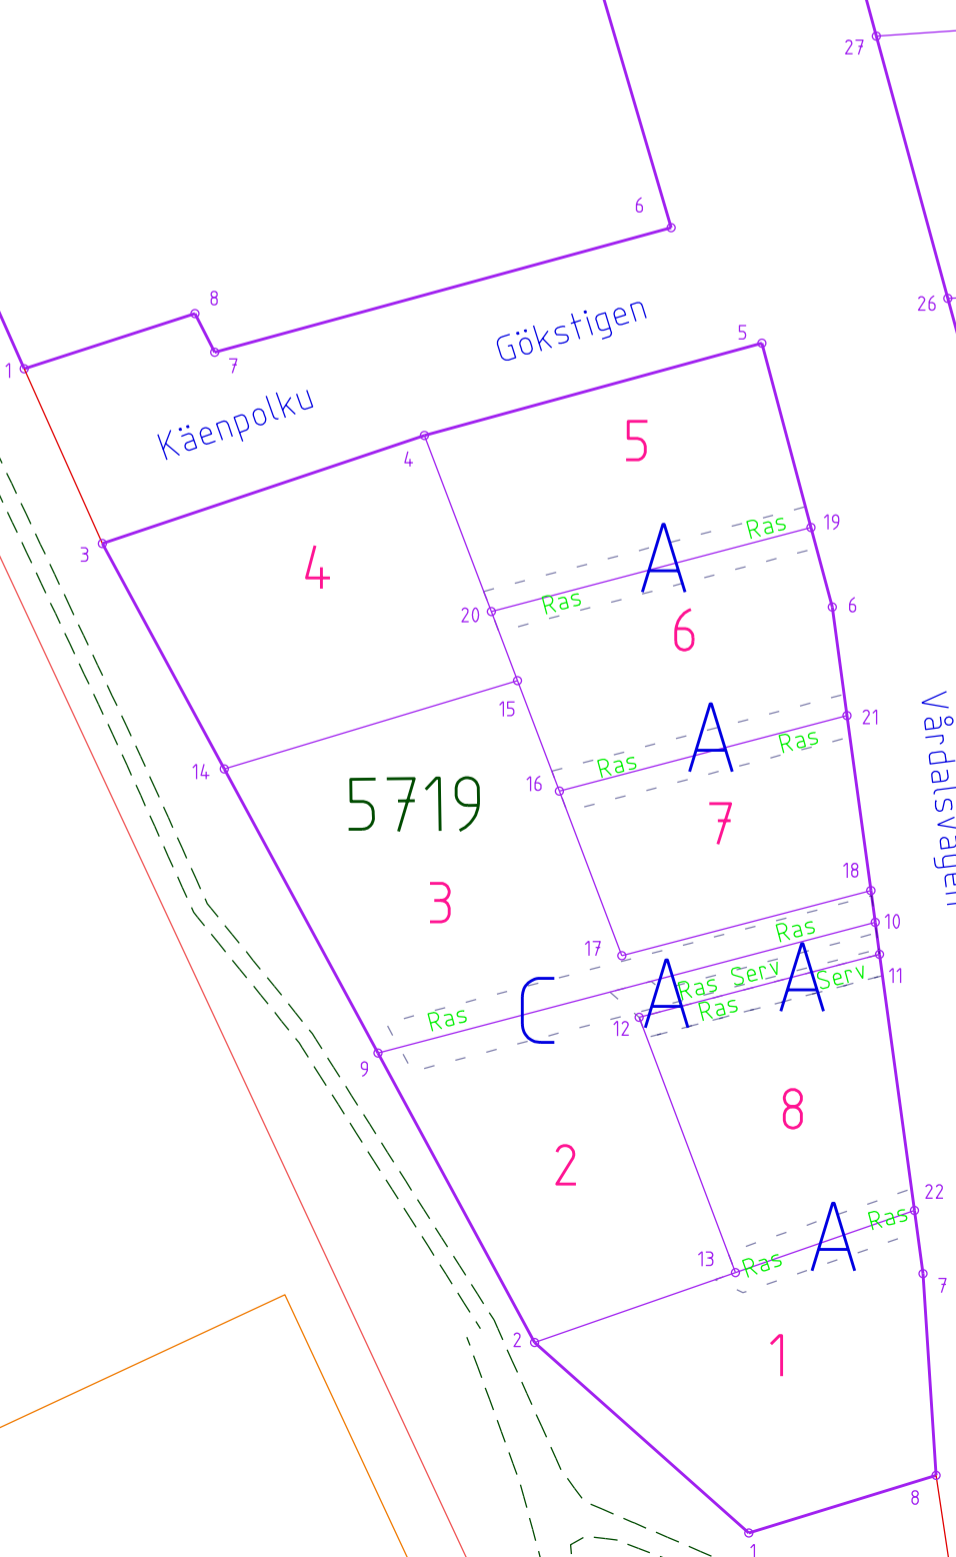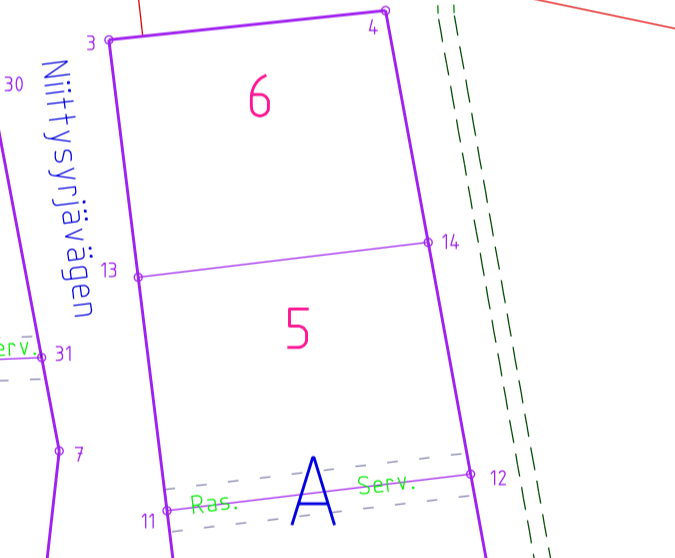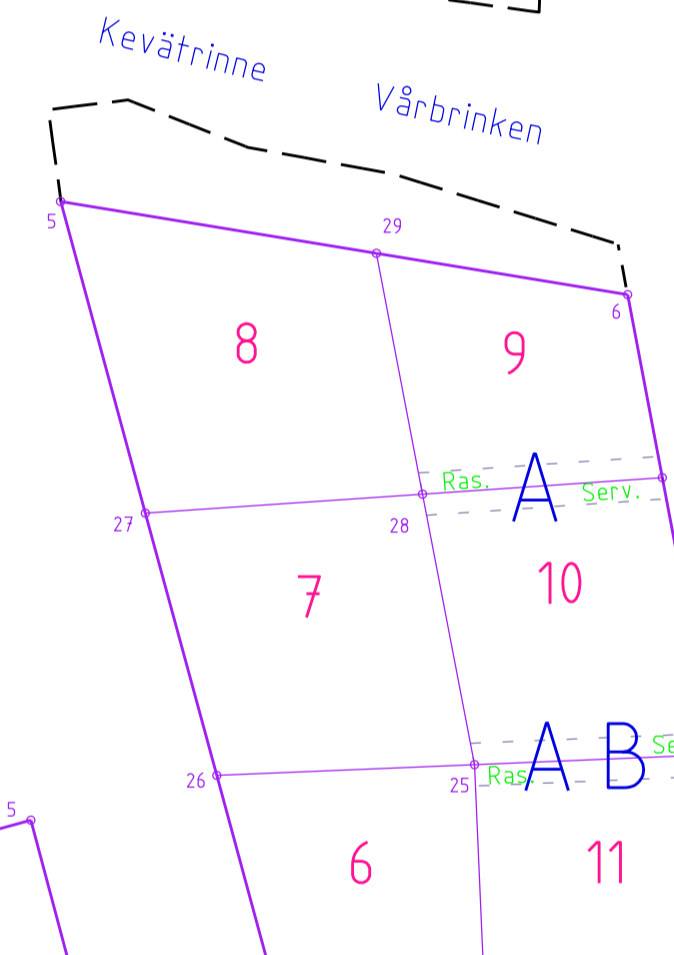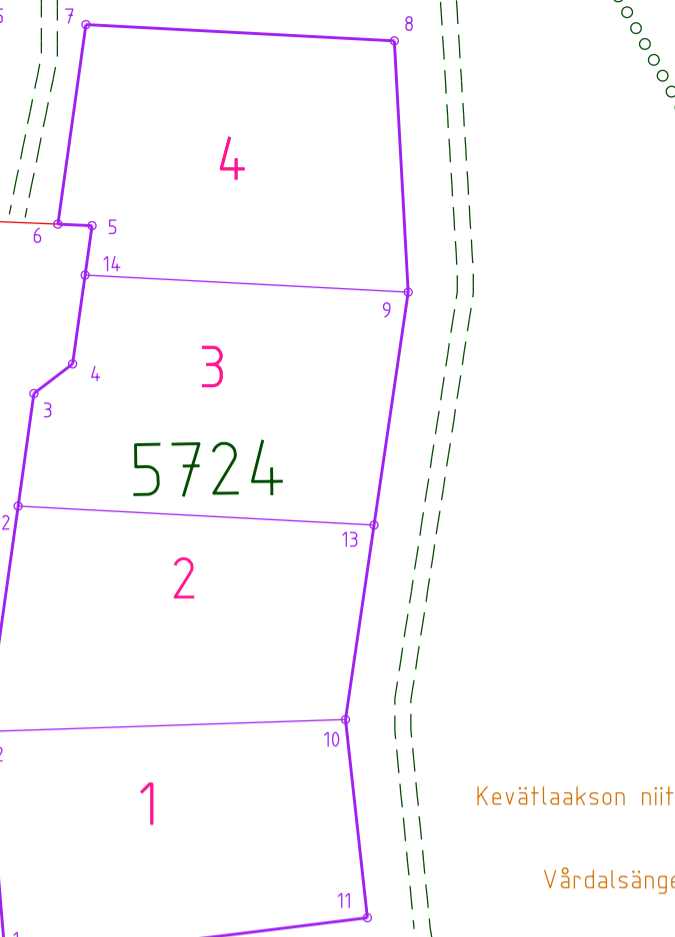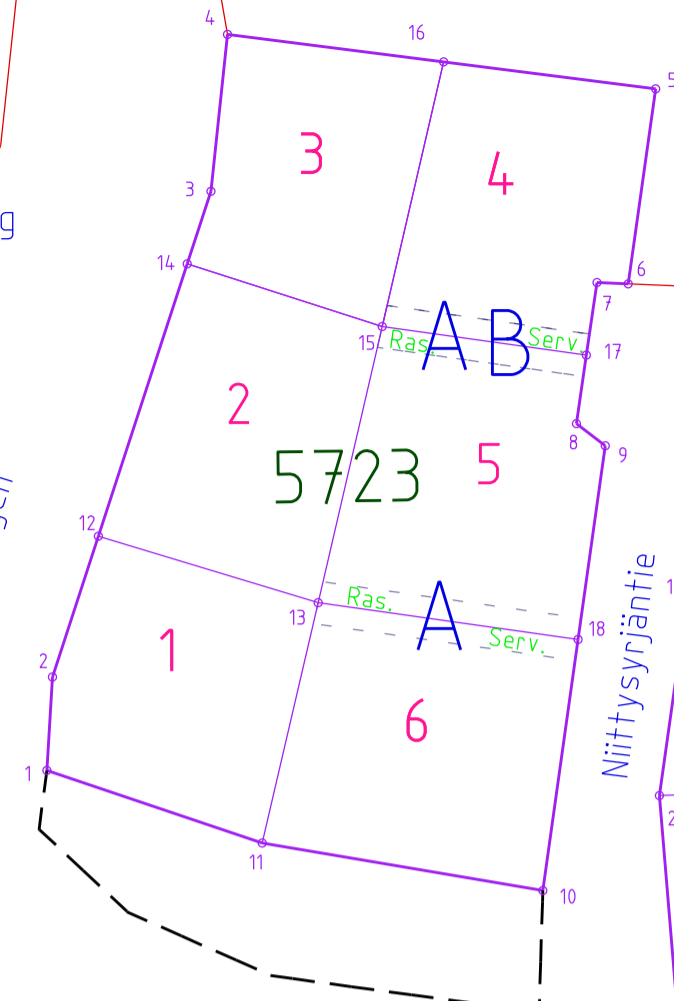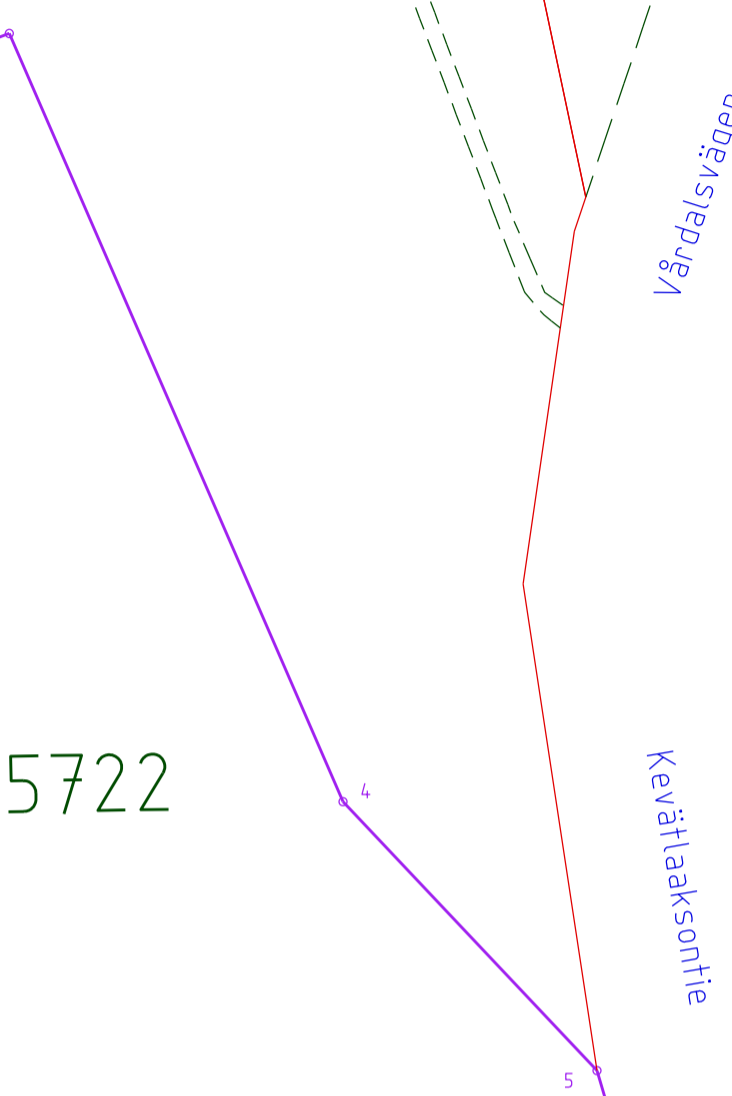

5