


Työ: 2103	Haikkoonlampi tontit	
Kairausvastukset	Tutk: PK	
Mittakaava: 1:200 / 1:100	Tark: KK	
Leikkaus: K3604 T1	Pvm. 5.7.2021	
Porvoon kaupungin Kaupunkimittaus	Euref GK26, N2000	

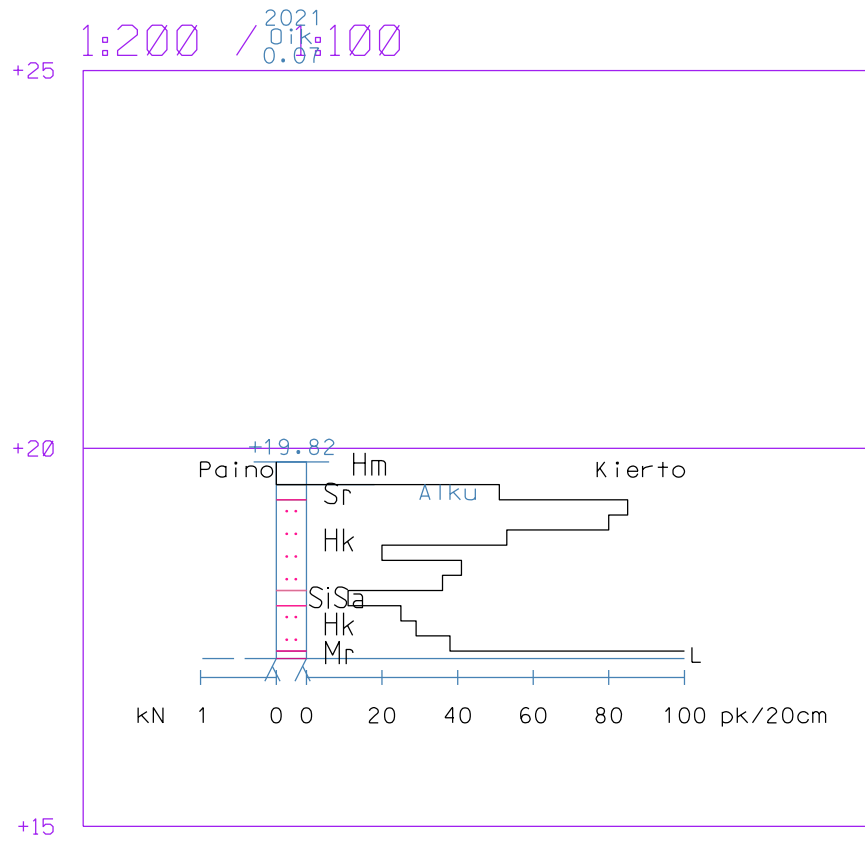

Työ: 2103	Haikkoonlampi tontit	
Kairausvastukset	Tutk: PK	
Mittakaava: 1:200 / 1:100	Tark: KK	
Leikkaus: K3604 T2	Pvm. 5.7.2021	
Porvoon kaupungin Kaupunkimittaus	Euref GK26, N2000	