




Työ: 2103	Haikkoonlampi tontit
Kairausvastukset	Tutk: PK
Mittakaava: 1:200 / 1:100	Tark: KK
Leikkaus: K3605 T1	Pvm. 5.7.2021
Porvoon kaupungin Kaupunkimittaus	Euref GK26, N2000

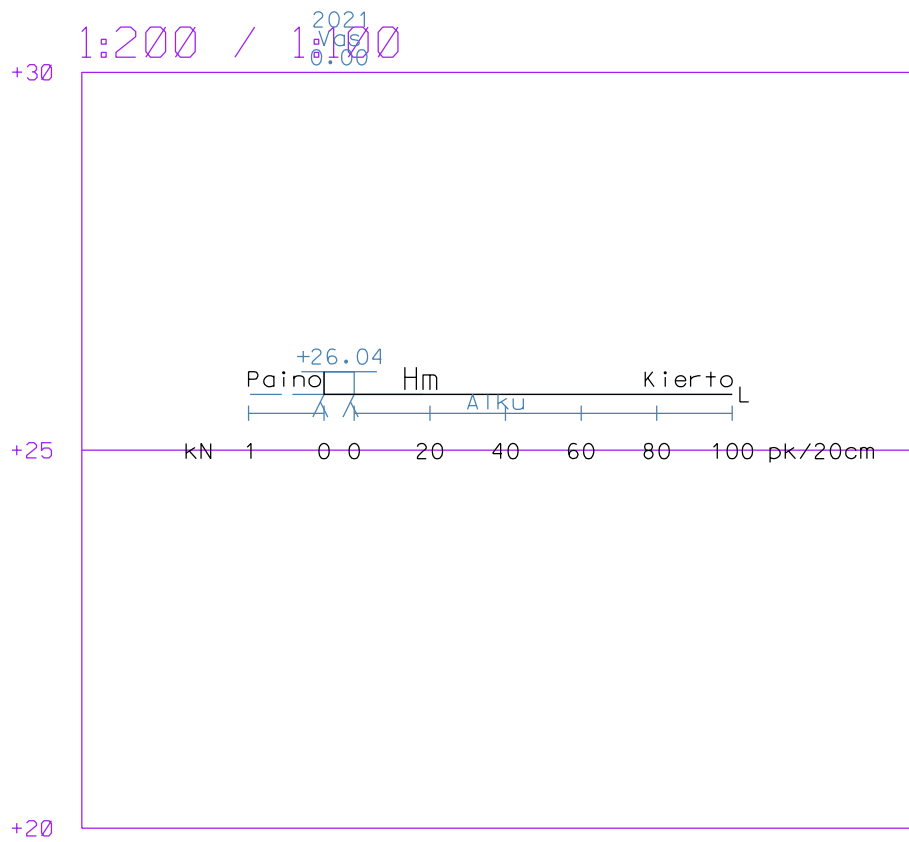


Työ: 2103	Haikkoonlampi tontit	
Kairausvastukset	Tutk: PK	
Mittakaava: 1:200 / 1:100	Tark: KK	
Leikkaus: K3605 T2	Pvm. 5.7.2021	
Porvoon kaupungin Kaupunkimittaus	Euref GK26, N2000	

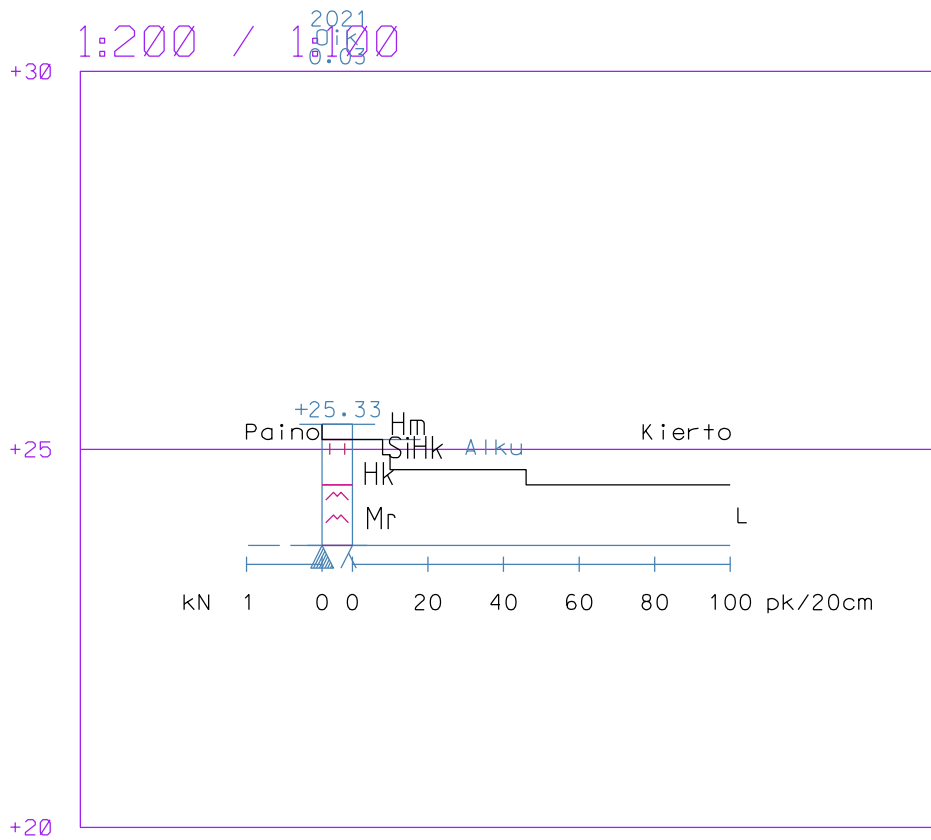


Työ: 2103	Haikkoonlampi tontit
Kairausvastukset	Tutk: PK
Mittakaava: 1:200 / 1:100	Tark: KK
Leikkaus: K3605 T3	Pvm. 5.7.2021
Porvoon kaupungin Kaupunkimittaus	Euref GK26, N2000

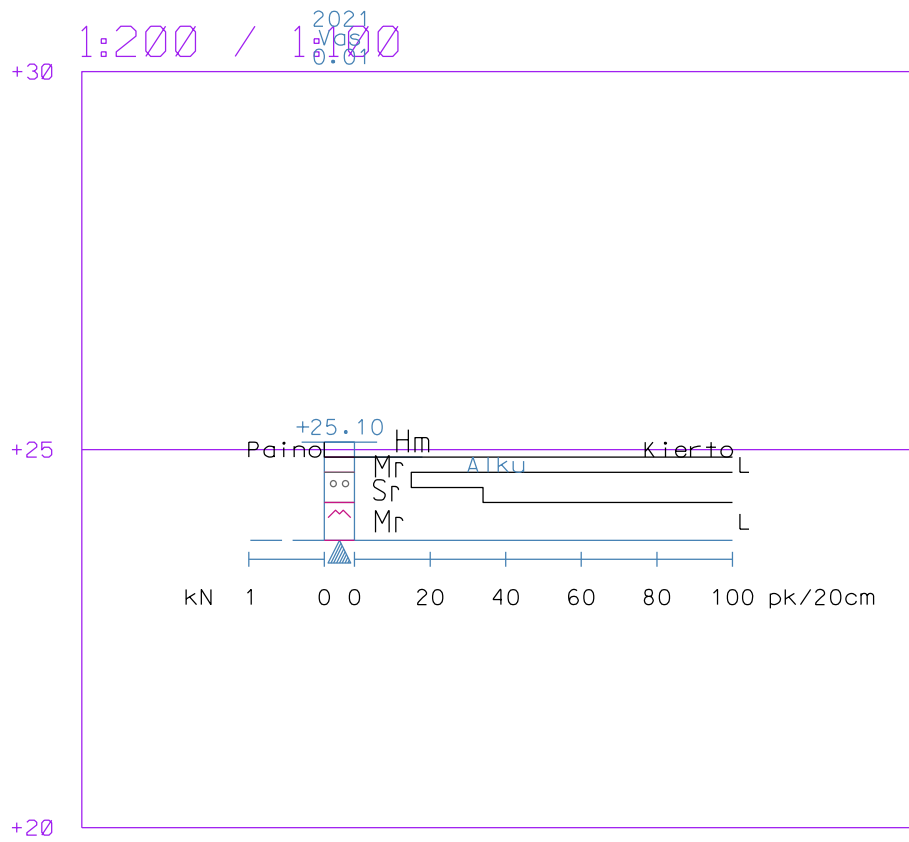


Työ: 2103	Haikkoonlampi tontit	
Kairausvastukset	Mittakaava: 1:200 / 1:100	Tutk: PK
Leikkaus: K3605 T4		Tark: KK
		Pvm. 5.7.2021
Porvoon kaupungin Kaupunkimittaus		Euref GK26, N2000

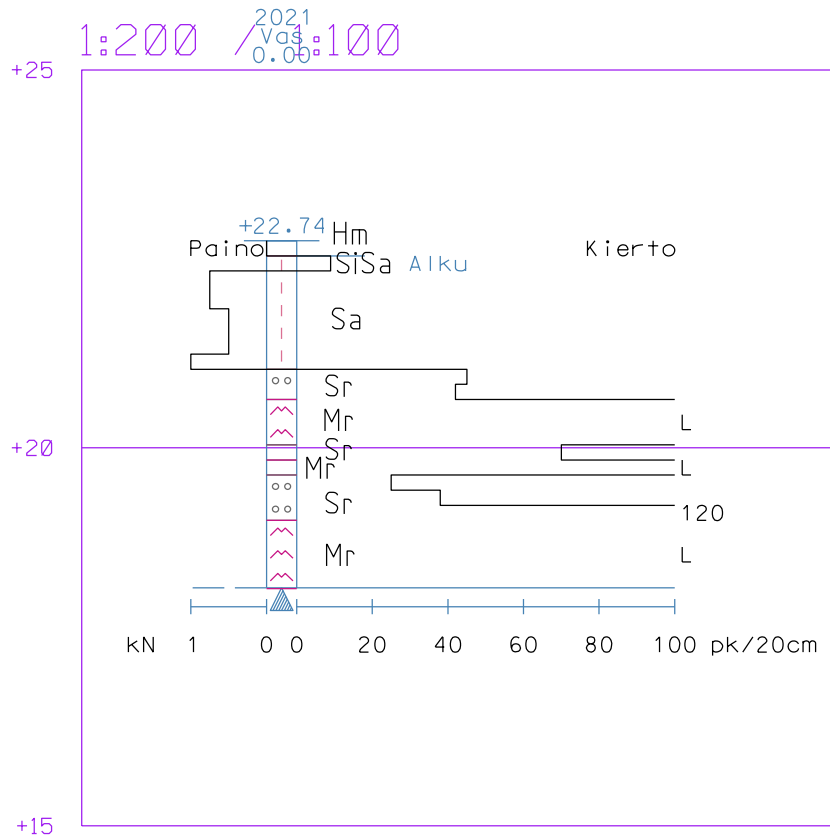

Työ: 2103	Haikkoonlampi tontit	
Kairausvastukset	Mittakaava: 1:200 / 1:100	Tutk: PK
Leikkaus: K3605 T5		Tark: KK
		Pvm. 5.7.2021
Porvoon kaupungin Kaupunkimittaus		Euref GK26, N2000

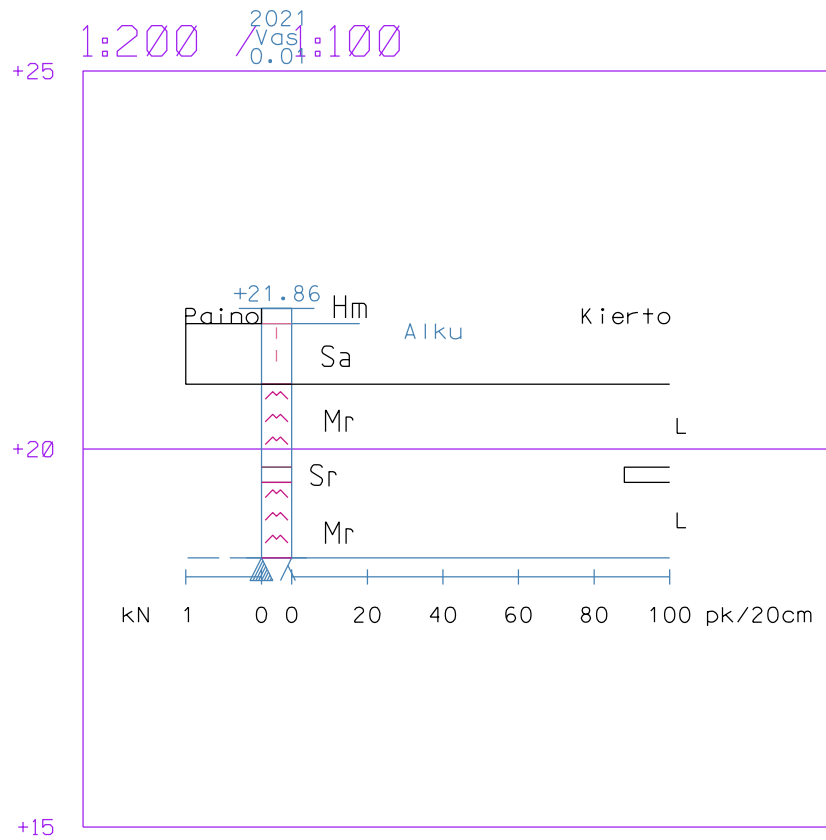

Työ: 2103	Haikkoonlampi tontit	
Kairausvastukset	Mittakaava: 1:200 / 1:100	Tutk: PK
Leikkaus: K3605 T6		Tark: KK
		Pvm. 5.7.2021
Porvoon kaupungin Kaupunkimittaus		Euref GK26, N2000

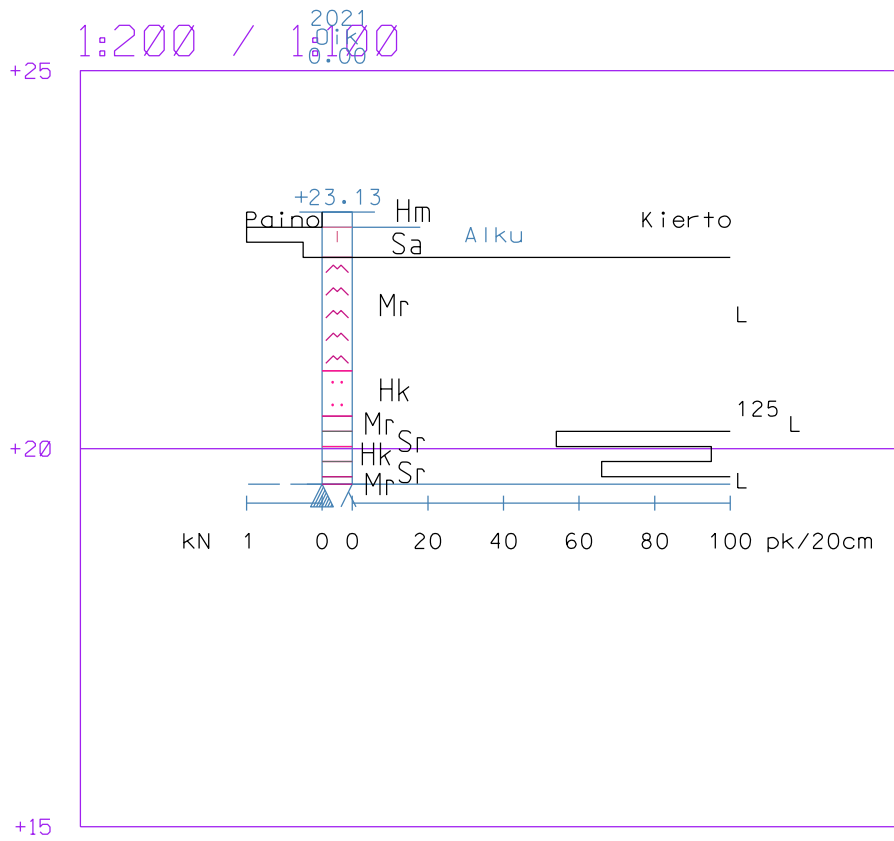

Työ: 2103	Haikkoonlampi tontit	
Kairausvastukset	Tutk: PK	
Mittakaava: 1:200 / 1:100	Tark: KK	
Leikkaus: K3605 T7	Pvm. 5.7.2021	
Porvoon kaupungin Kaupunkimittaus	Euref GK26, N2000	