


Työ: 1505	Kevätlaakso 1, tontit	
Kairausvastukset	Tutk: PK	
Mittakaava: 1:200 / 1:100	Tark: KK	
Leikkaus: 72771	Pvm. 5.8.2015	
Porvoon kaupungin Kiinteistö- ja Mittausosasto		

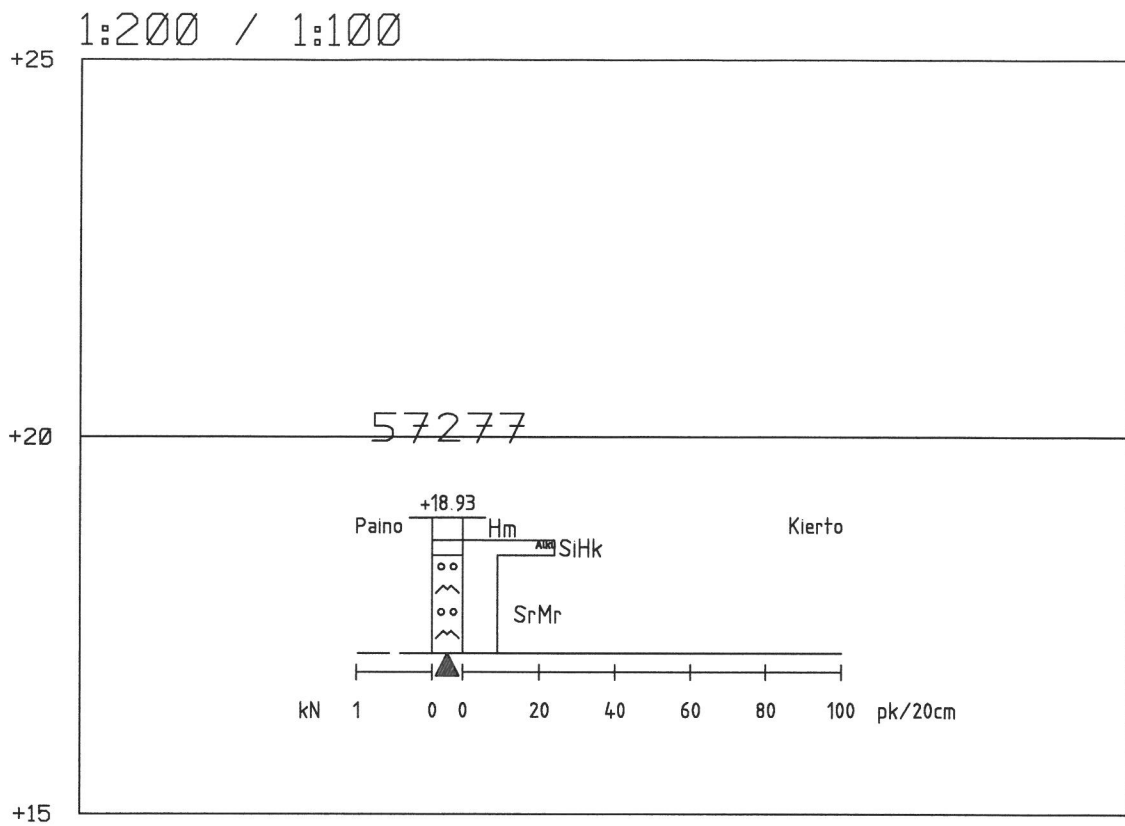

Työ: 1505	Kevätlaakso 1, tontit	
Kairausvastukset	Mittakaava: 1:200 / 1:100	Tutk: PK
Leikkaus: 57277		Tark: KK
Porvoon kaupungin Kiinteistö- ja Mittausosasto		Pvm. 5.8.20185