

NYK. JALKAKÄYTTÄVÄ	4,10 m
PYSÄKÖINTI	2,00 m
OVENVAUUSTILA	0,55 m
AJORATA	4,50 m
OVENVAUUSTILA	0,60 m
PYSÄKÖINTI	2,00 m
NYK. VALKAISTA	3,00 m
NYK. JALKAKÄYTTÄVÄ	3,00 m

NYK. JALKAKÄYTTÄVÄ	2,65 m
AJORATA	5,00 m
YLIJAJETTAVA KIVEYS	2,00 m
VALIALUE	4,05 m
NYK. VALKAISTA	3,00 m
NYK. JALKAKÄYTTÄVÄ	3,75 m


NYK. JALKAKÄYTTÄVÄ	2,60 m
EROTUSKAISTA	0,80 m
OVENVAUUSTILA	1,10 m
AJORATA	5,00 m
PYSÄKÖINTI	2,00 m
OVENVAUUSTILA	1,00 m
NYK. VALKAISTA	3,50 m
NYK. JALKAKÄYTTÄVÄ	3,00 m

NYK. JALKAKÄYTTÄVÄ	2,30 m
EROTUSKAISTA	0,80 m
PYÖRÄTIE	1,50 m
SAAREKE	2,65 m
AJORATA	4,00 m
EROTUSKAISTA	1,00 m
PYÖRÄTIE	1,50 m
NURMIKIVIKAISTA	1,00 m




Nykyisiä huonokuntoisia puita poistetaan 4 kpl, poistettavat puut korvataan uusilla 3 kpl

Nykyisiä huonokuntoisia puita poistetaan 3 kpl, poistettavat puut korvataan uusilla

- MERKINTÖJEN SELITYKSET:**
- Asfaltti (jk / jpp)
 - Asfaltti (ajorata)
 - Nyk. asfaltti (ajorata / jpp / jk)
 - Väri-asfaltti tai vastaava punainen pinnoite (pyöräkatu)
 - Väri-asfaltti tai vastaava vihreä pinnoite
 - Nyk. betoni, iso sauvakivi, harmaa (promenadi)
 - Nyk. betoni, iso sauvakivi, punainen (promenadi)
 - Granitti, noppakivi, harmaa (saarekkeet)
 - Nyk. graniitti, noppakivi, harmaa (saarekkeet)
 - Granitti, nupukivi, punainen (saarekkeet)
 - Granitti, nupukivi, harmaa (yliajettava kiveys)
 - Granitti, kartanokivi, musta (promenadi)
 - Granitti, kartanokivi, valkoinen (varoitusalue / suojatie)
 - Nyk. graniitti, nupukivi, punainen (saarekkeet)
 - Betoni, nurmikivi, harmaa
 - Numetus
 - Nyk. nurmi
 - Reunatuki, h = 8...12 cm
 - Reunatuki, madallettu, h = 0...4 cm
 - Nyk. reunatuki, madallettu, h = 8...12 cm
 - Nyk. reunatuki, madallettu, h = 0...4 cm
 - Nyk. asfaltin reuna
 - Nyk. / jatkettava kaide

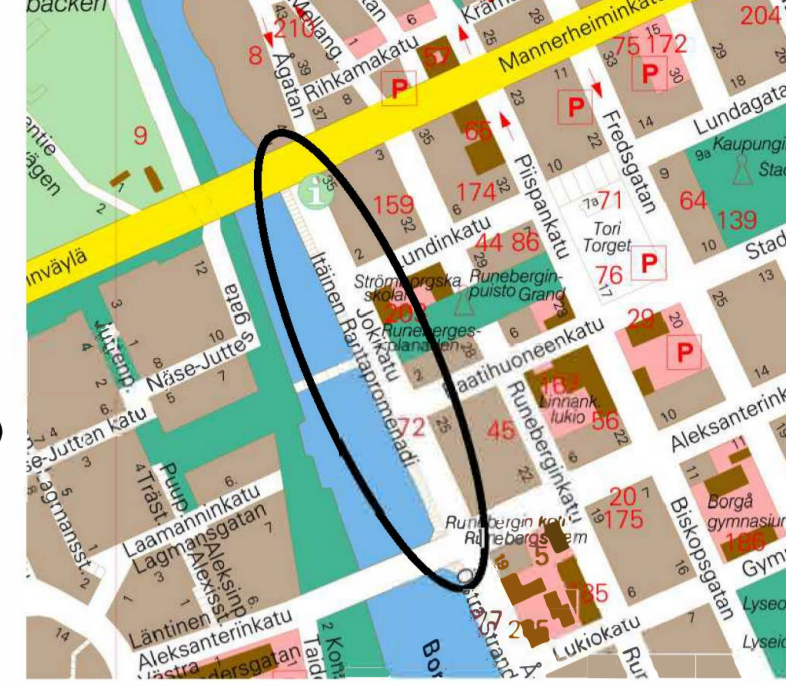

- Istutettava katupuu
- Nyk. säilytettävä katupuu
- Nyk. valaisin
- Nyk. liikennevalo
- Nyk. tilitäkaivo
- Kaavaraja
- Nykyinen pyöräpysäköinti / tilavaraus pyöräpysäköinnille
- Nyk. kaupunkiyörien pysäköinti (tilavaraus)
- Nyk. moottoripyöräpysäköinti
- Autopaikka
- Sähköauton latauspaikka
- Nyk. pollari
- Pollari

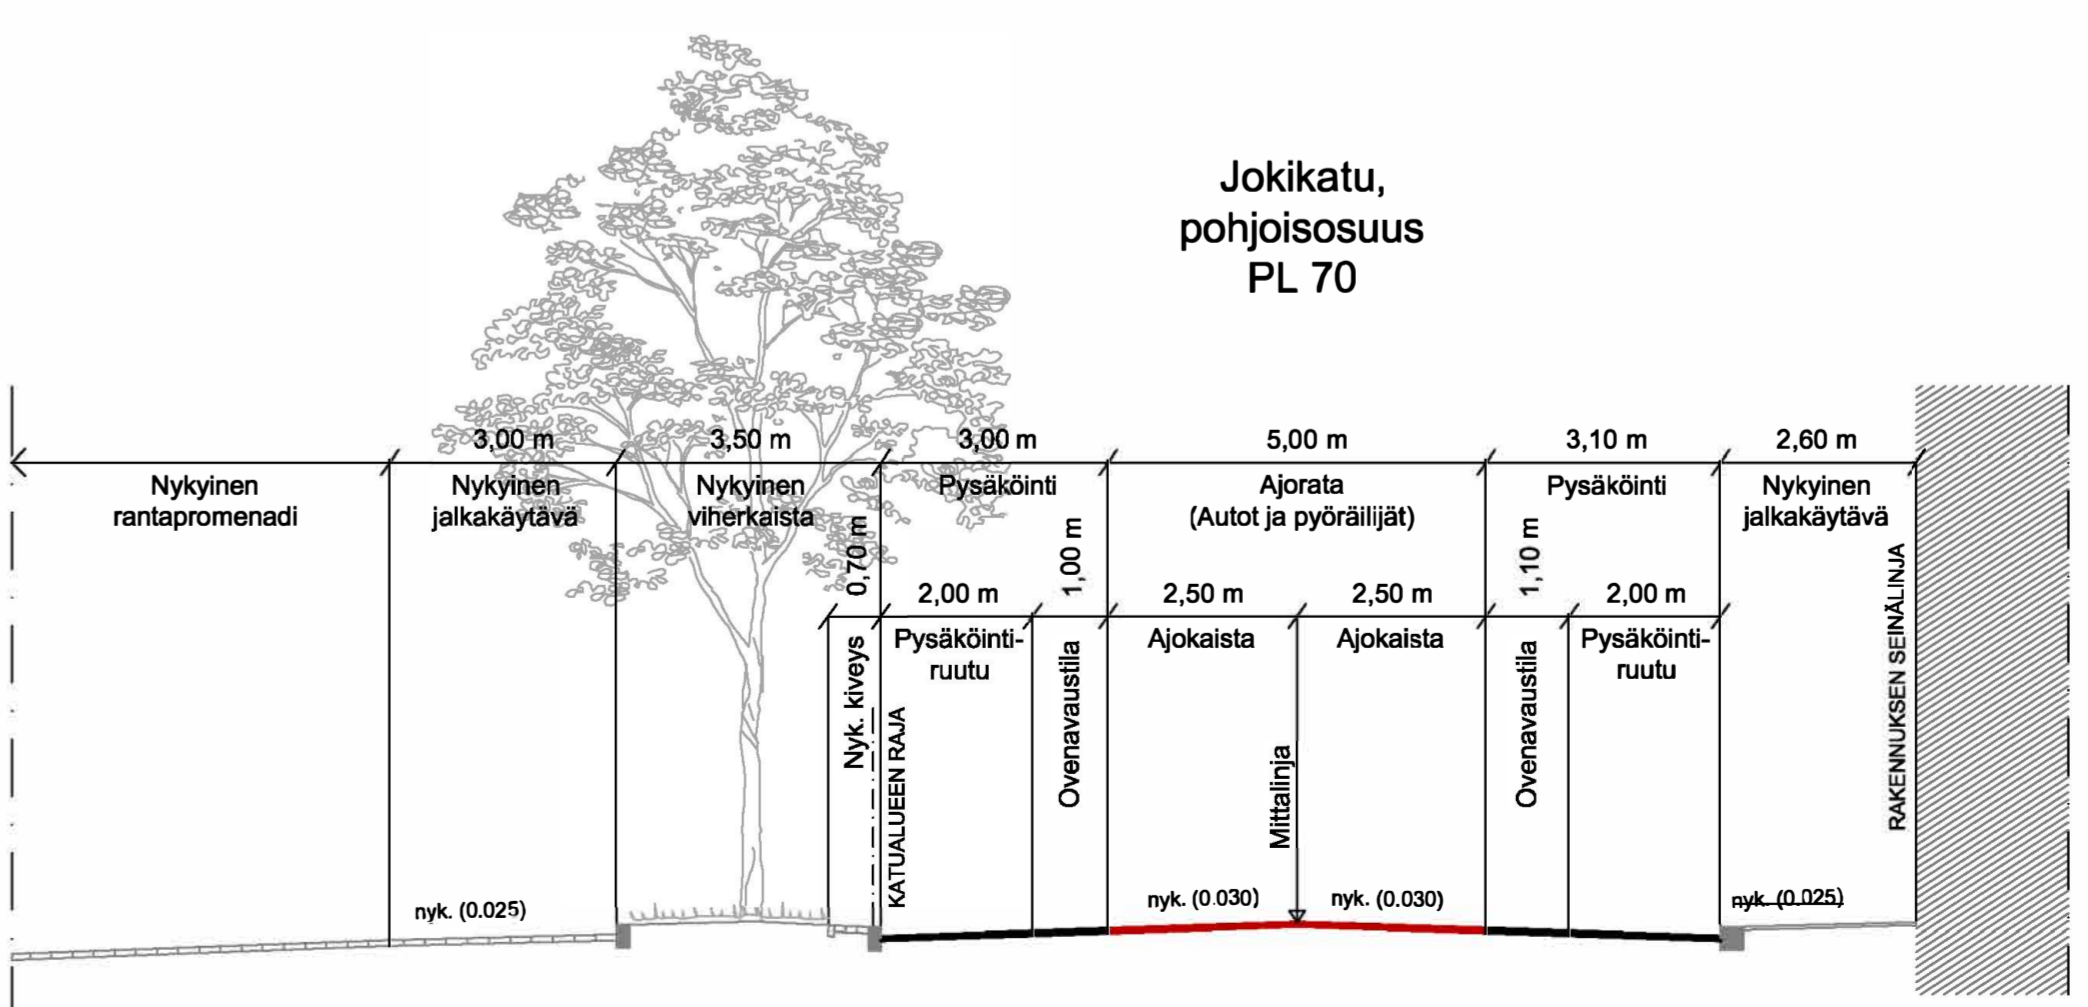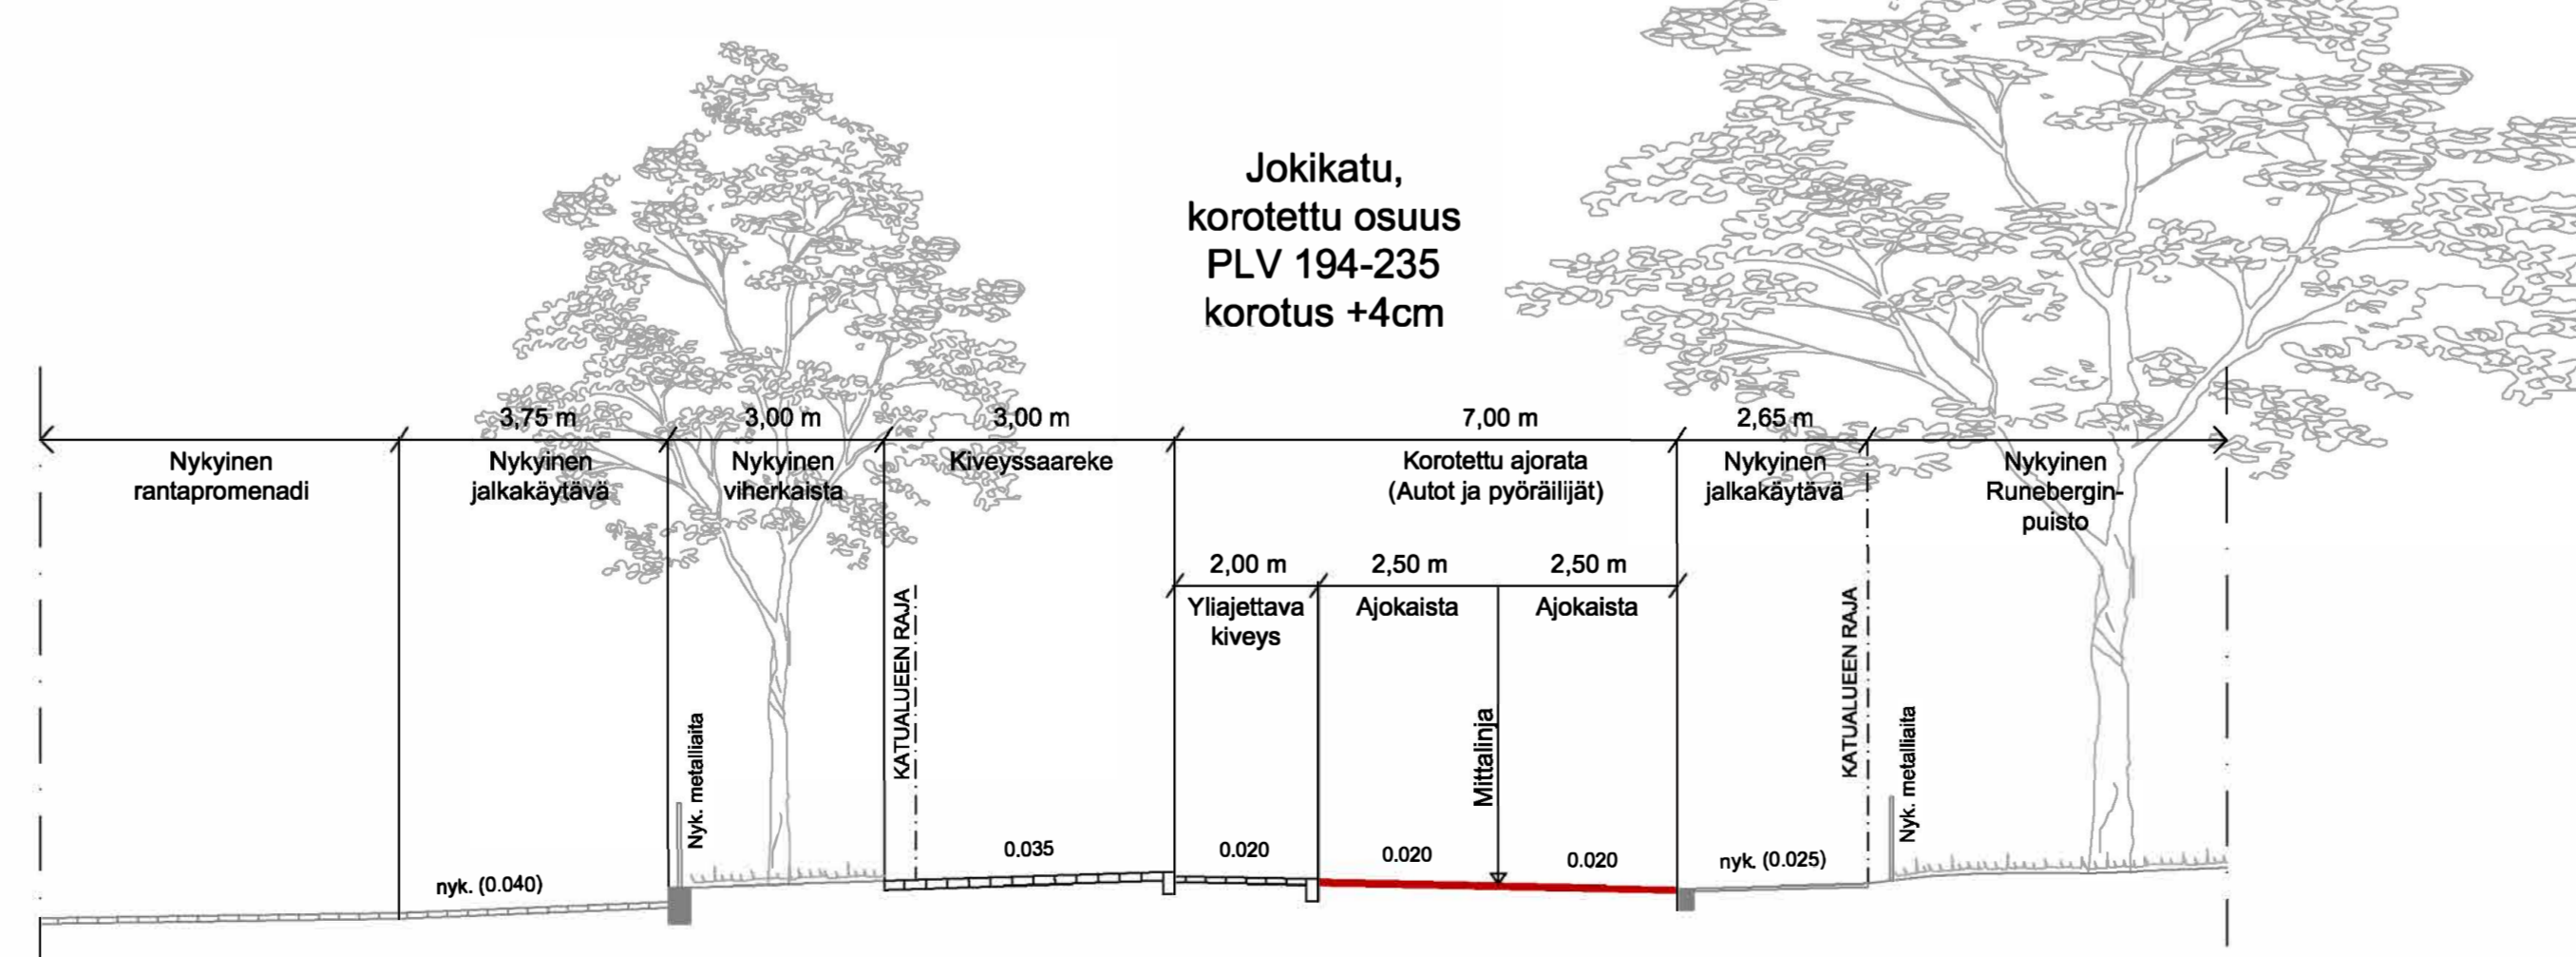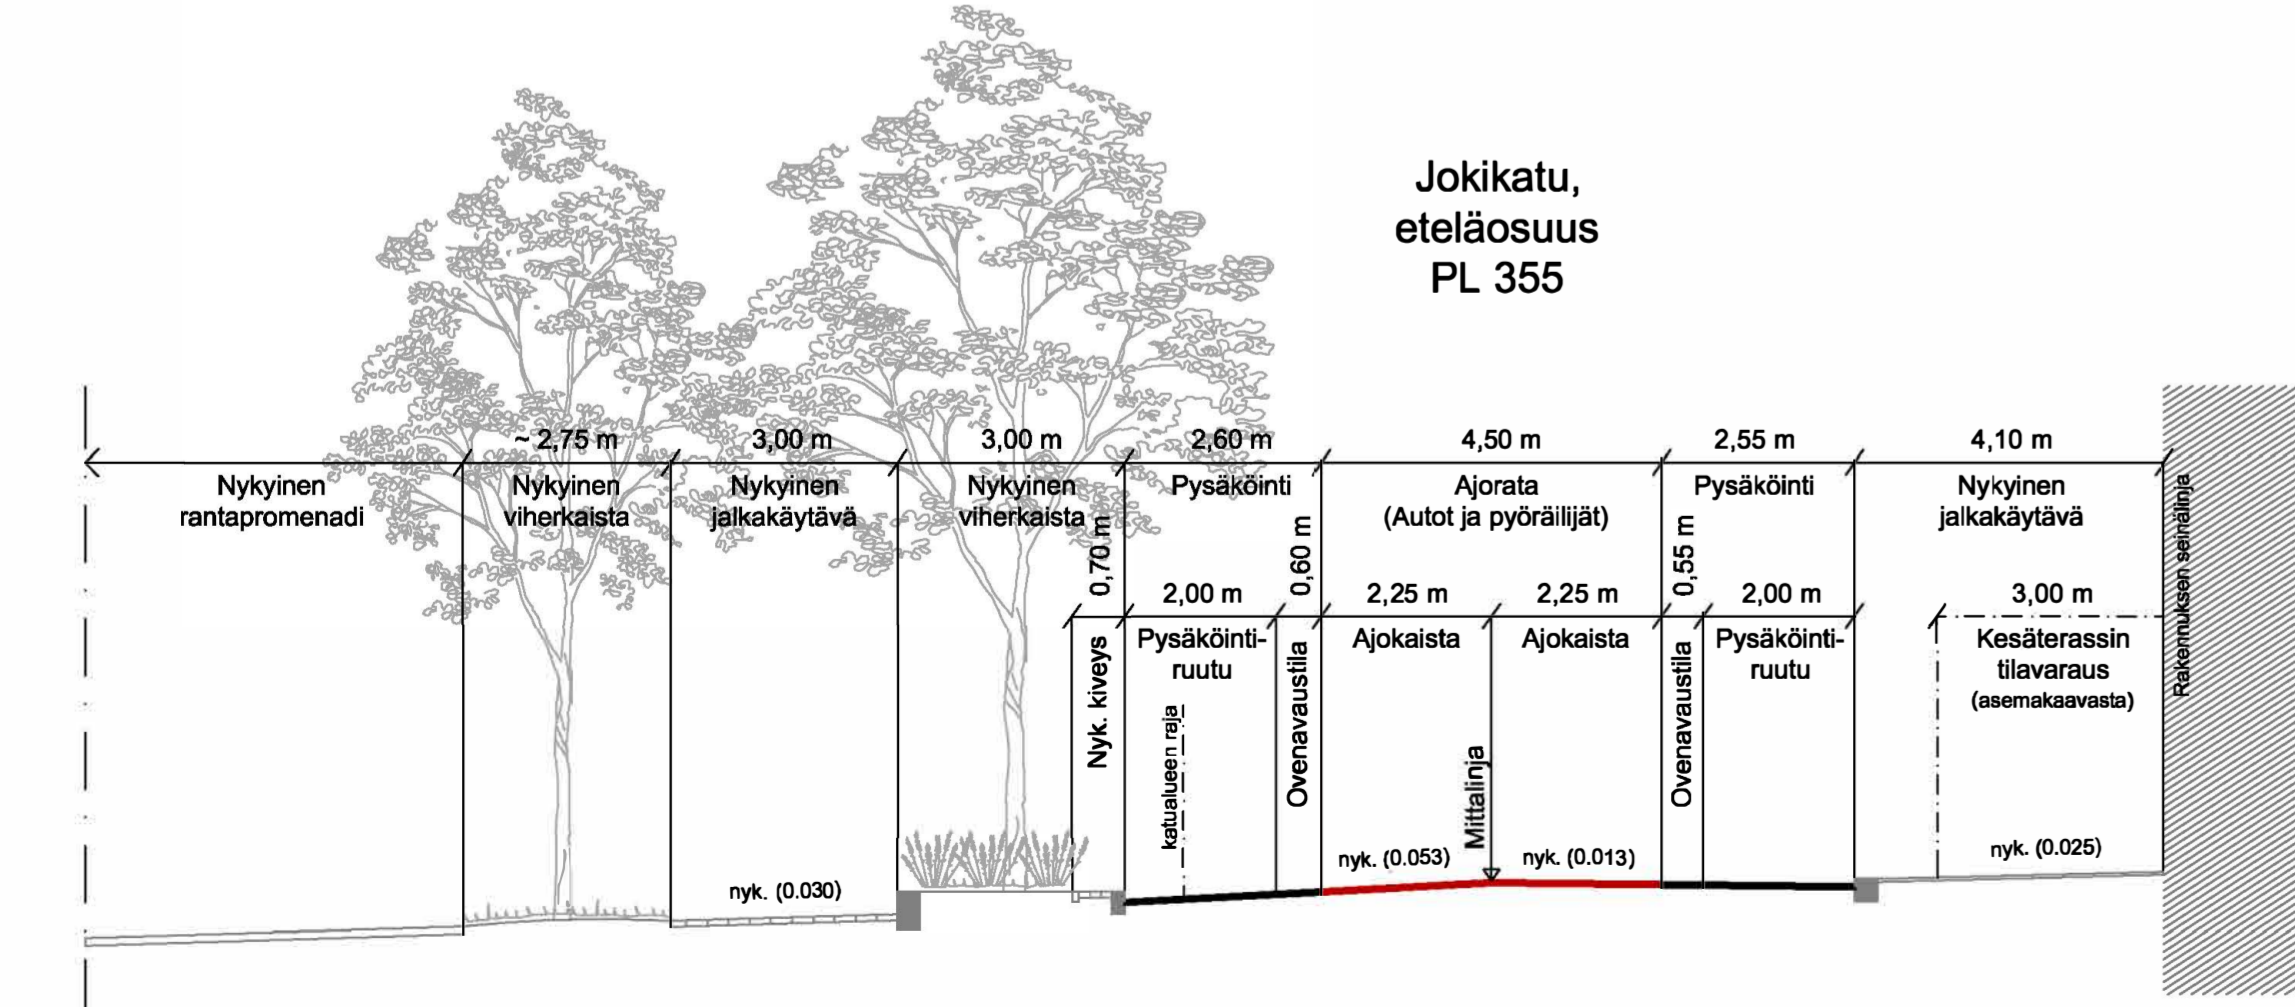

Huonokuntoiset ja vaaralliset puut korvataan uusilla
Kadun korkeudet säilyvät nykyisellään, Korotettu osuus plv 194-235 + 4cm

Muutos	
Kuntatekniikkapäällikön vhp.	
Näköalaville	ETRS-GK26 / N2000
Kortin nimi:	Jokikadun pyöräkatu, KRS
Kaupunginosa-alue:	2
Suunnittelija:	A-hs:nöbriit
Asiamiehistö:	1: 500 / 1: 100
Tyypistö:	1: 500 / 1: 100
Suunnittelija:	Elina Leppänen
Katusuunnitelma	
Porvoon kaupunki, Kuntatekniikka	
Suunnitelman päivämäärä:	13.10.2021
Pinotusnumero:	XXXXXXXX / 10