


Korkeusjärjestelmä N43  
Höjdsystem N43

Työ: 1304	Toukokuoren tontit	
Kairausvastukset	Tutk: JK	
Mittakaava: 1:200 / 1/100	Tark: KK	
Leikkaus: 61001	Pvm.	
Porvoon kaupungin Kiinteistö- ja Mittausosasto		

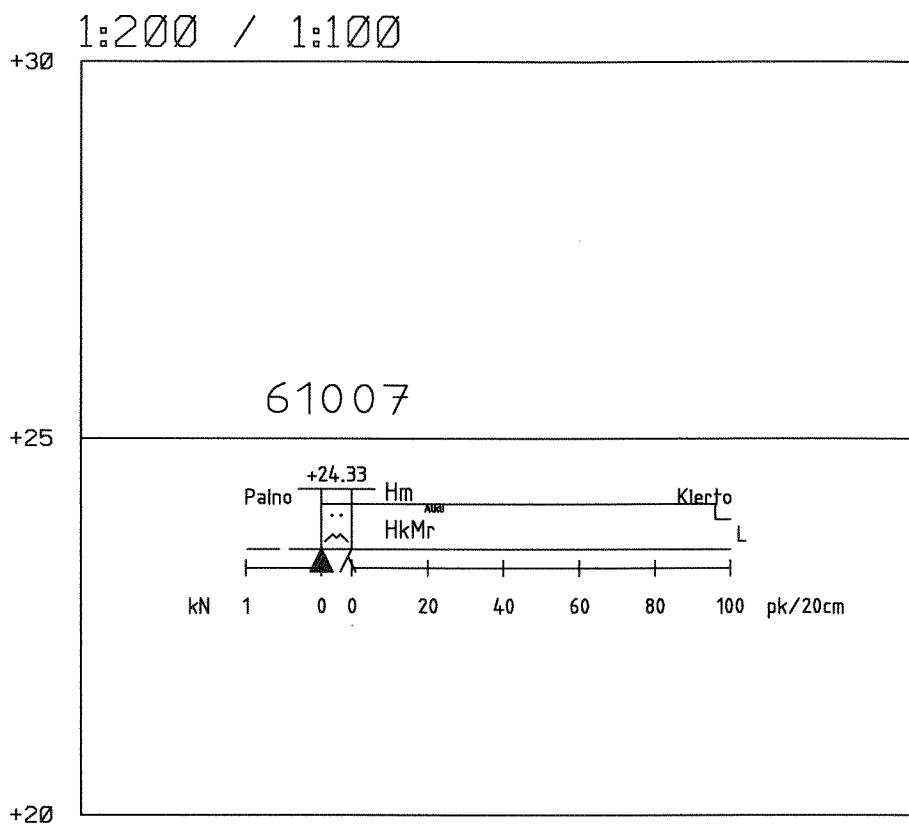

Korkeusjärjestelmä N43  
Höjdsystem N43

Työ: 1304	Toukokuoren tontit	
Kairausvastukset	Tutk: JK	
Mittakaava: 1:200 / 1/100	Tark: KK	
Leikkaus: 61007	Pvm.	
Porvoon kaupungin Kiinteistö- ja Mittausosasto		