

4001
AS-1

26470997
6690148
102 0.7 +21.4
9.3 +20.7 Sa
+12.1


26471033
6690197
101 0.7 +20.1
10.1 +19.4 Sa
+10.0


26470970
6690074
103 0.5 +23.5
4.6 +23.0 Sa
+18.9

1


NYBYN LIITTYMÄ

NYBY ANSLUTNING

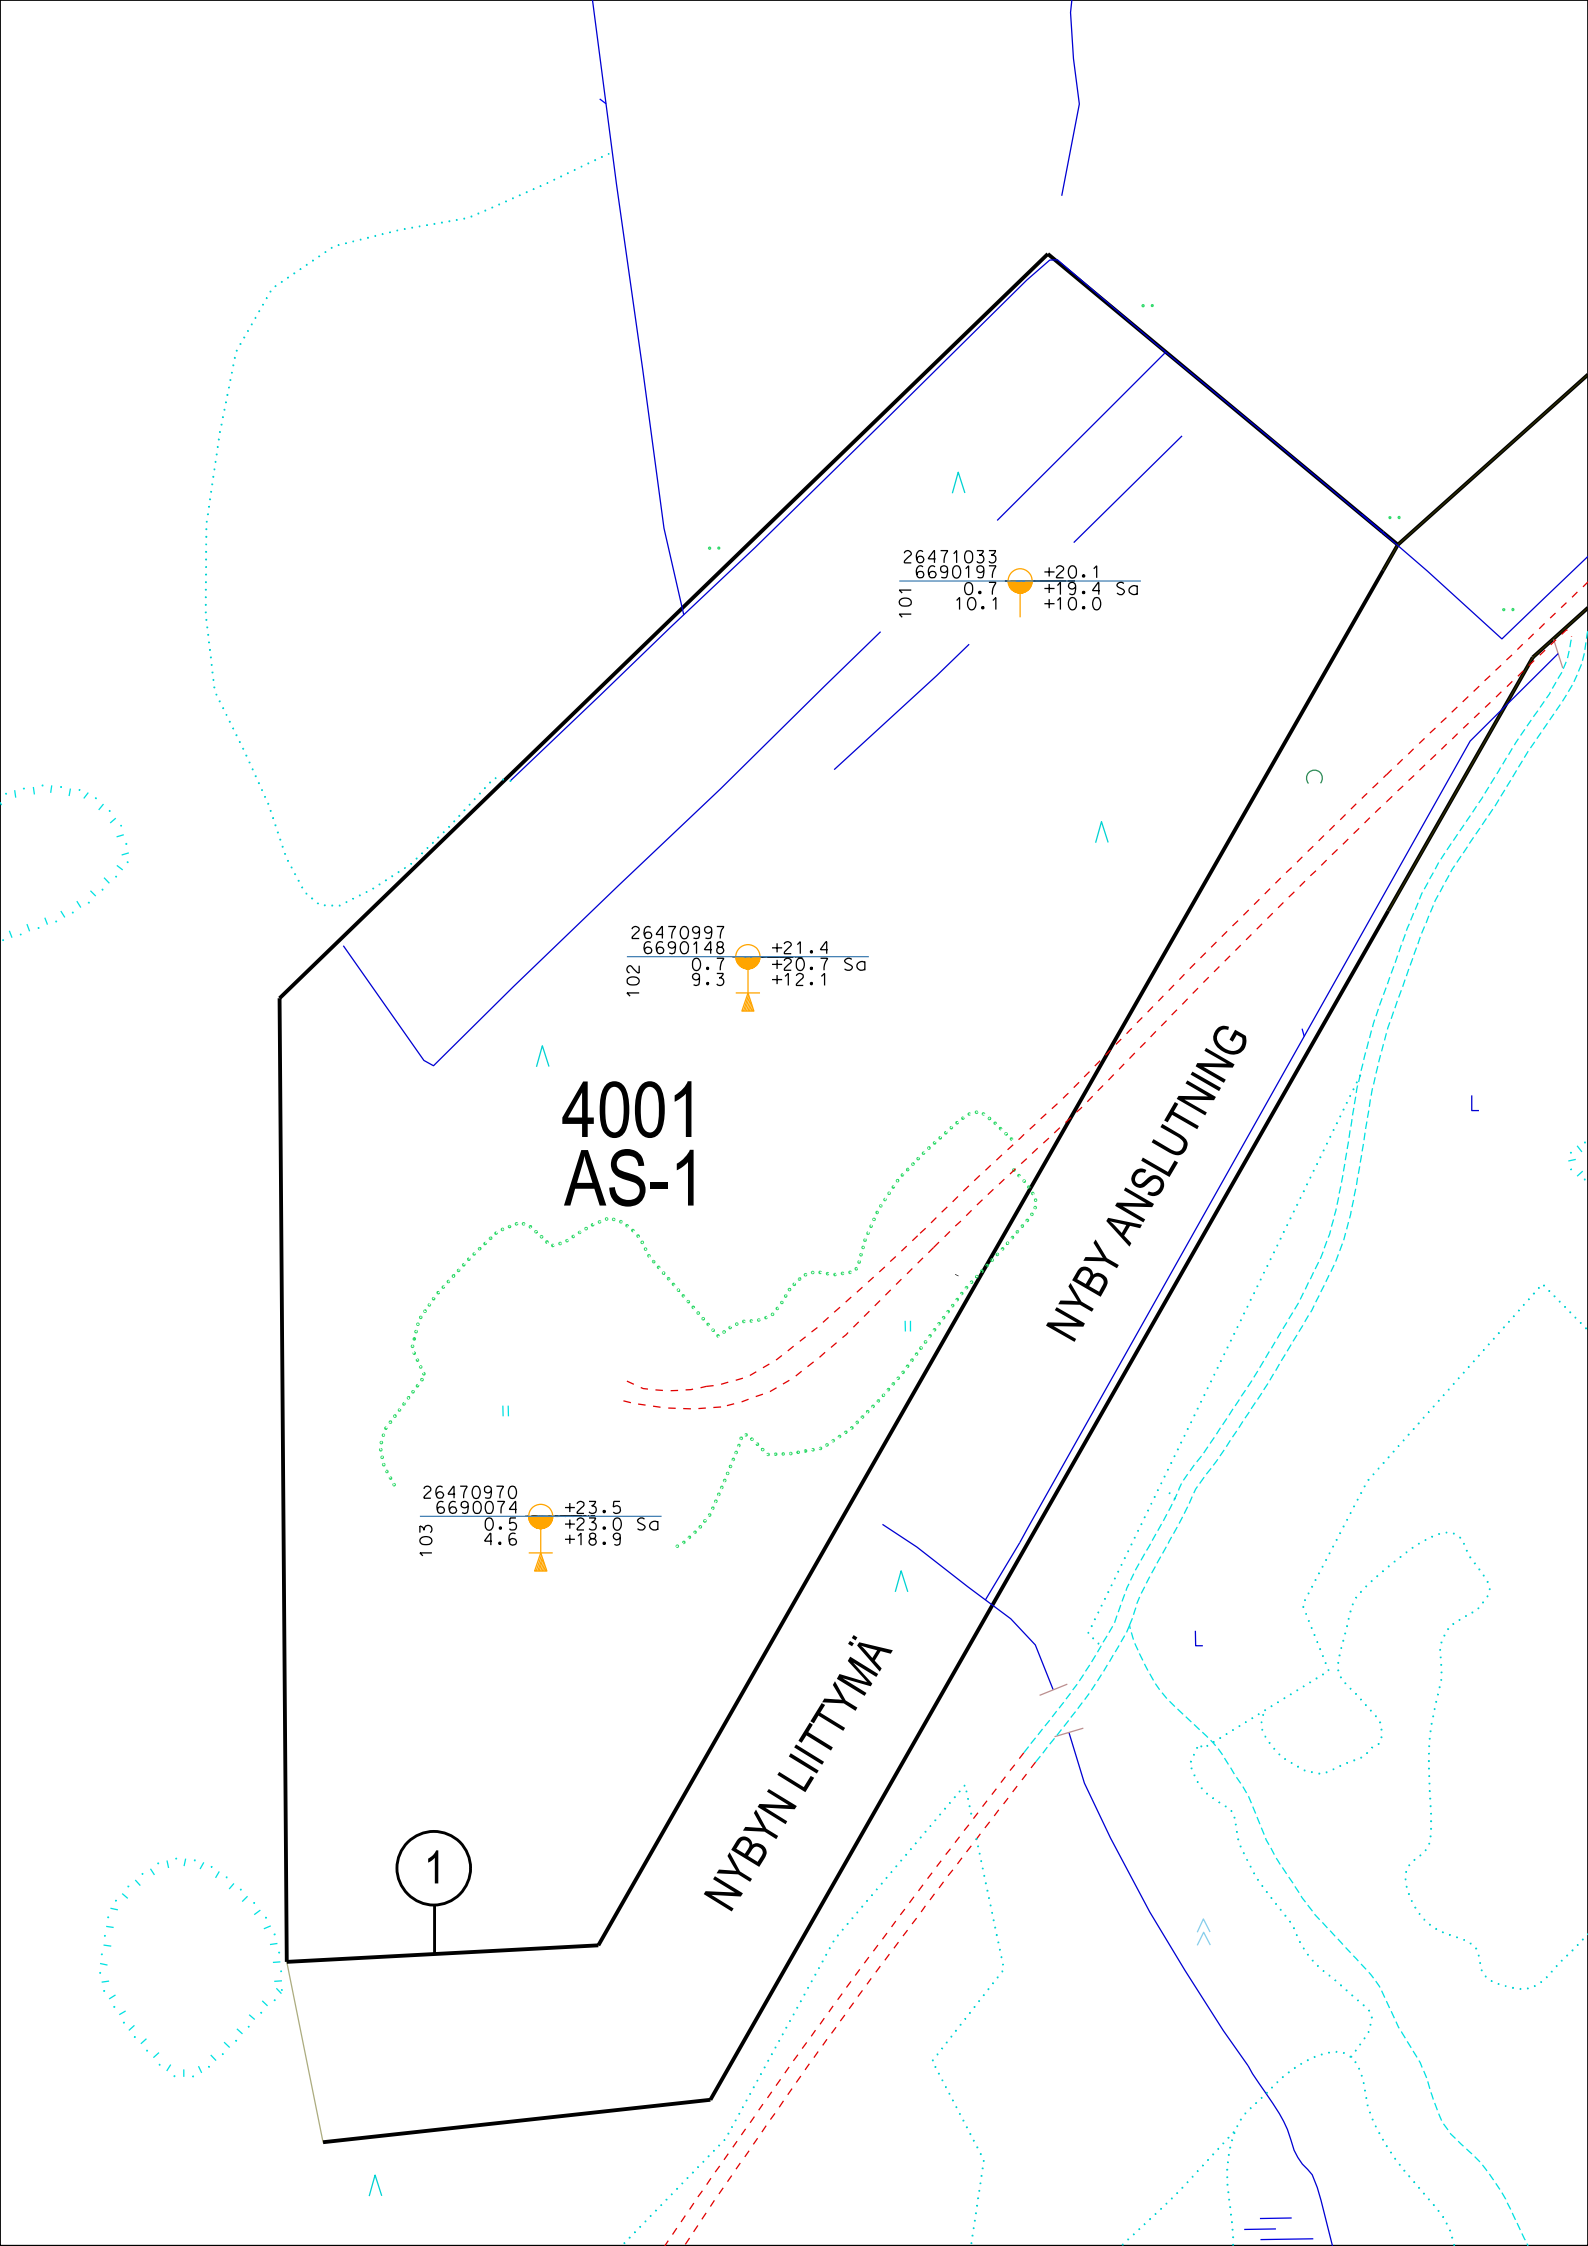


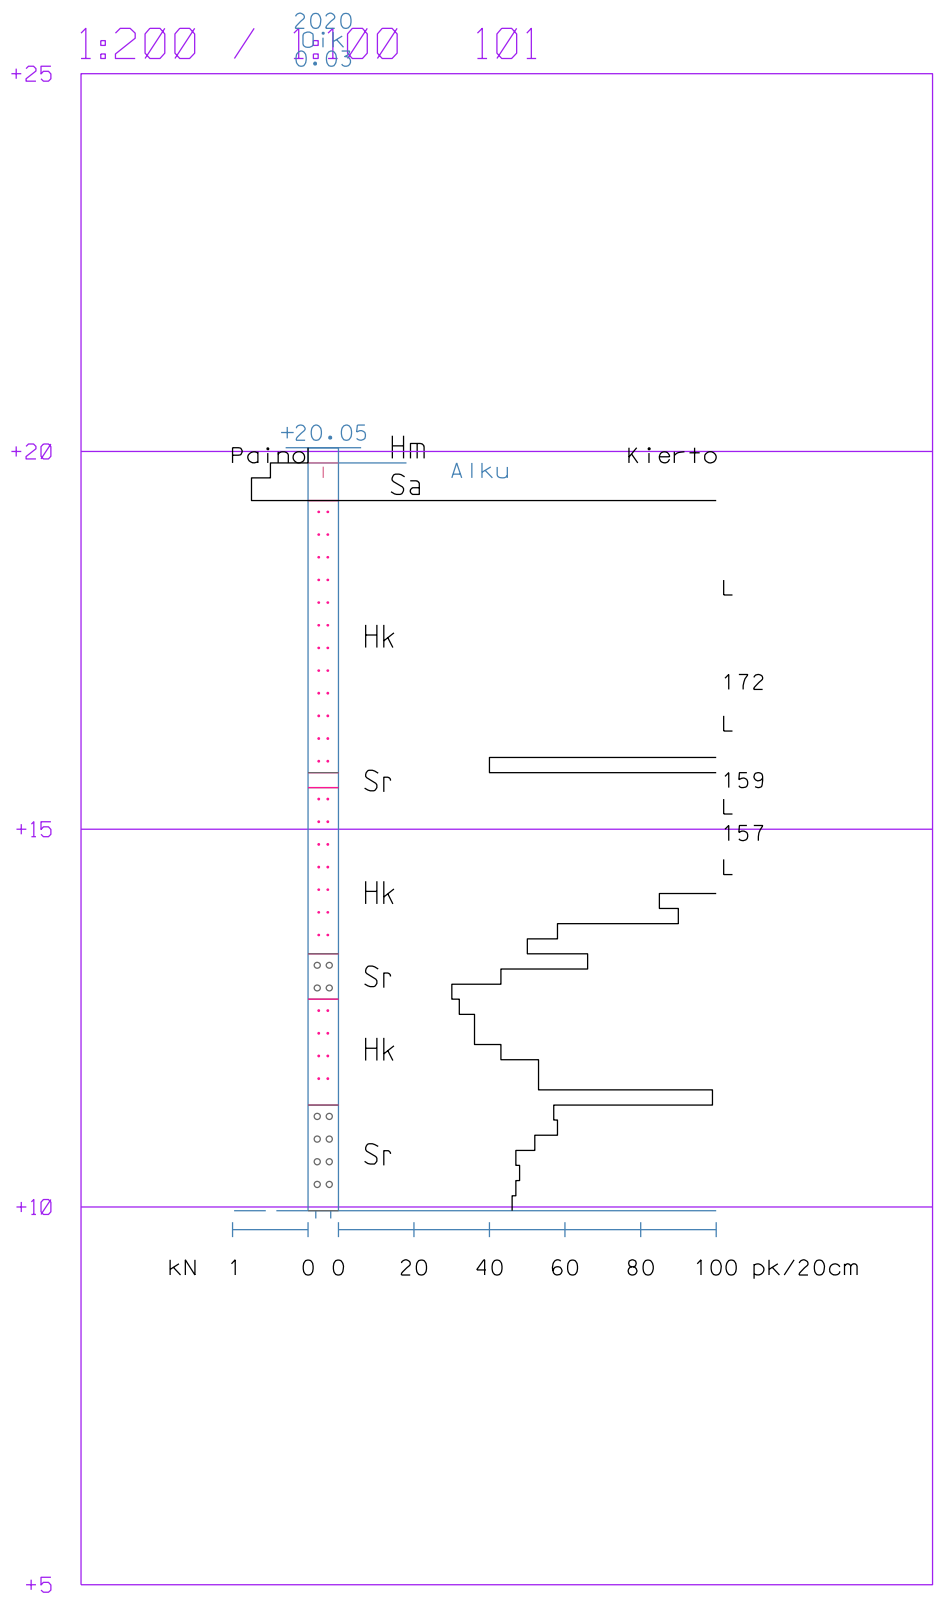

| | | |
|-----------------------------------|---------------------------|-------------------|
| Työ: 2003 | Kullo-Nyby | |
| Kairausvastukset | Mittakaava: 1:200 / 1:100 | Tutk: PK |
| Leikkaus: 101 | | Tark: KK |
| | | Pvm. 18.9.2020 |
| Porvoon kaupungin Kaupunkimittaus | | Euref GK26, N2000 |

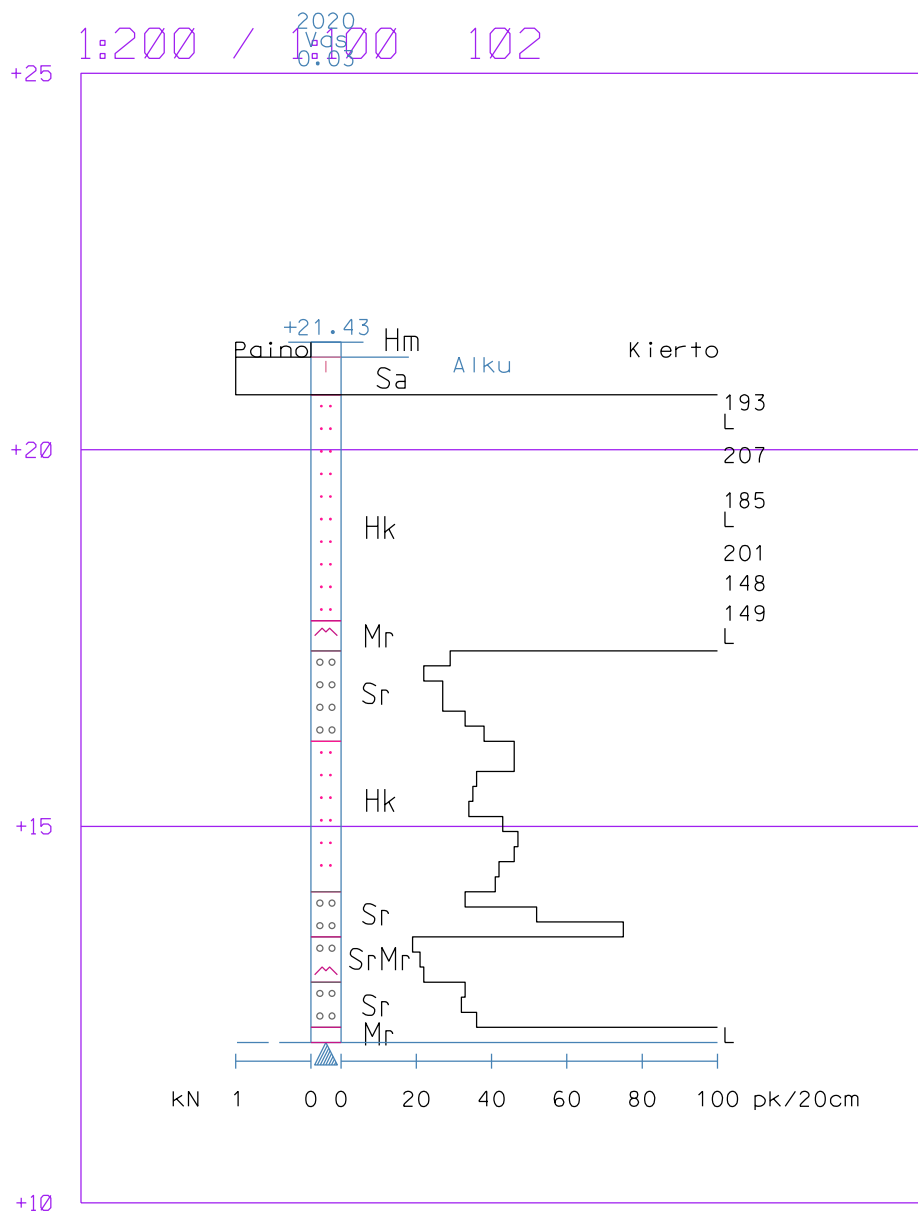

| | | |
|-----------------------------------|---------------------------|-------------------|
| Työ: 2003 | Kullo-Nyby | |
| Kairausvastukset | Mittakaava: 1:200 / 1:100 | Tutk: PK |
| Leikkaus: 102 | | Tark: KK |
| | | Pvm. 18.9.2020 |
| Porvoon kaupungin Kaupunkimittaus | | Euref GK26, N2000 |

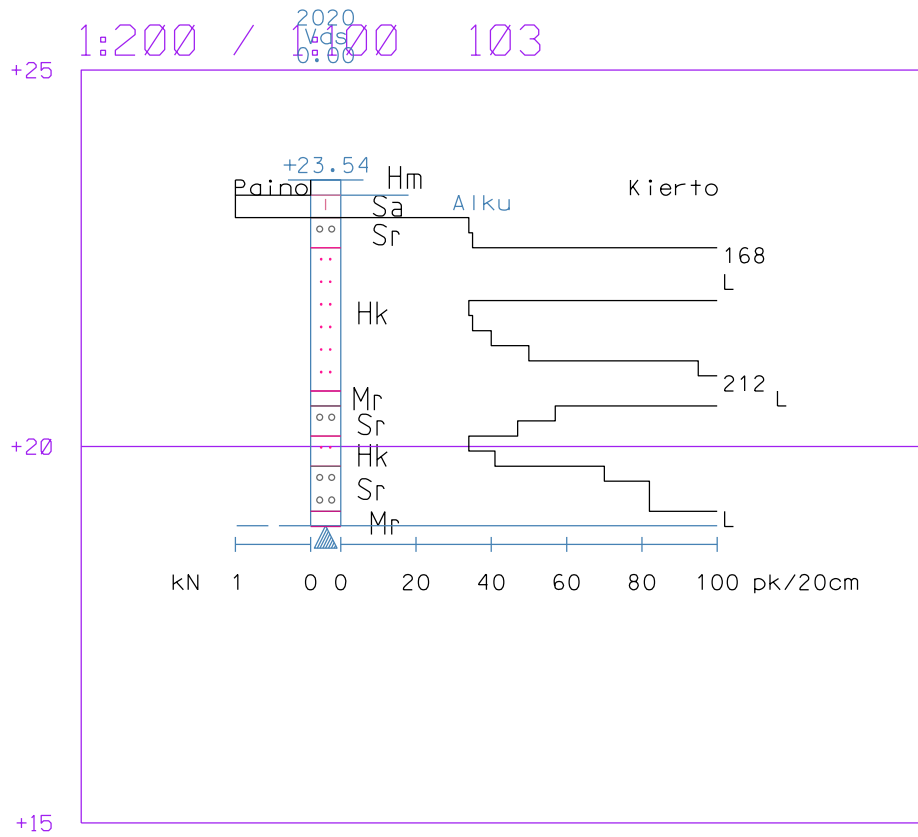

| | |
|-----------------------------------|-------------------|
| Työ: 2003 | Kullo-Nyby |
| Kairausvastukset | Tutk: PK |
| Mittakaava: 1:200 / 1:100 | Tark: KK |
| Leikkaus: 103 | Pvm. 18.9.2020 |
| Porvoon kaupungin Kaupunkimittaus | Euref GK26, N2000 |