

4003

KULLON TEOLLISUUSTIE

26471052
6689568
104 10.1

+24.4
+23.1 Sa
+14.3

26470936
6689515
105 8.4

+21.4
+20.2 Sa
+13.0

26470961
6689477
106 10.1

+24.8
+23.4 Sa
+14.7

4002
T-8

08996
9432
0.6
4.3

+25.3
+24.7 Sa
+21.0

METSÄPIRTINTIE

KULLO INDUSTRIVÄG


4

1


3

3

2

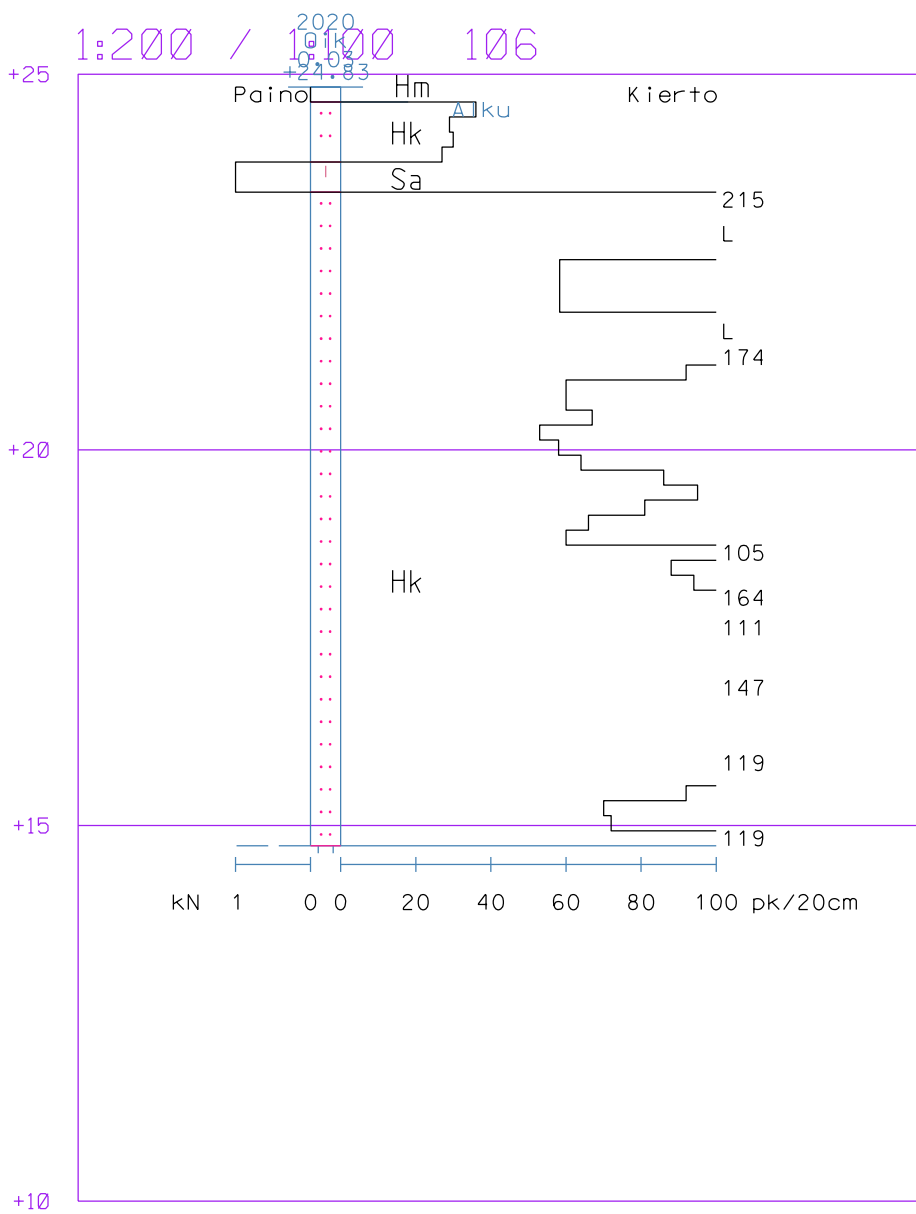

Työ: 2003	Kullo-Nyby	
Kairausvastukset		Tutk: PK
Mittakaava: 1:200 / 1:100		Tark: KK
Leikkaus: 106		Pvm. 18.9.2020
Porvoon kaupungin Kaupunkimittaus		Euref GK26, N2000

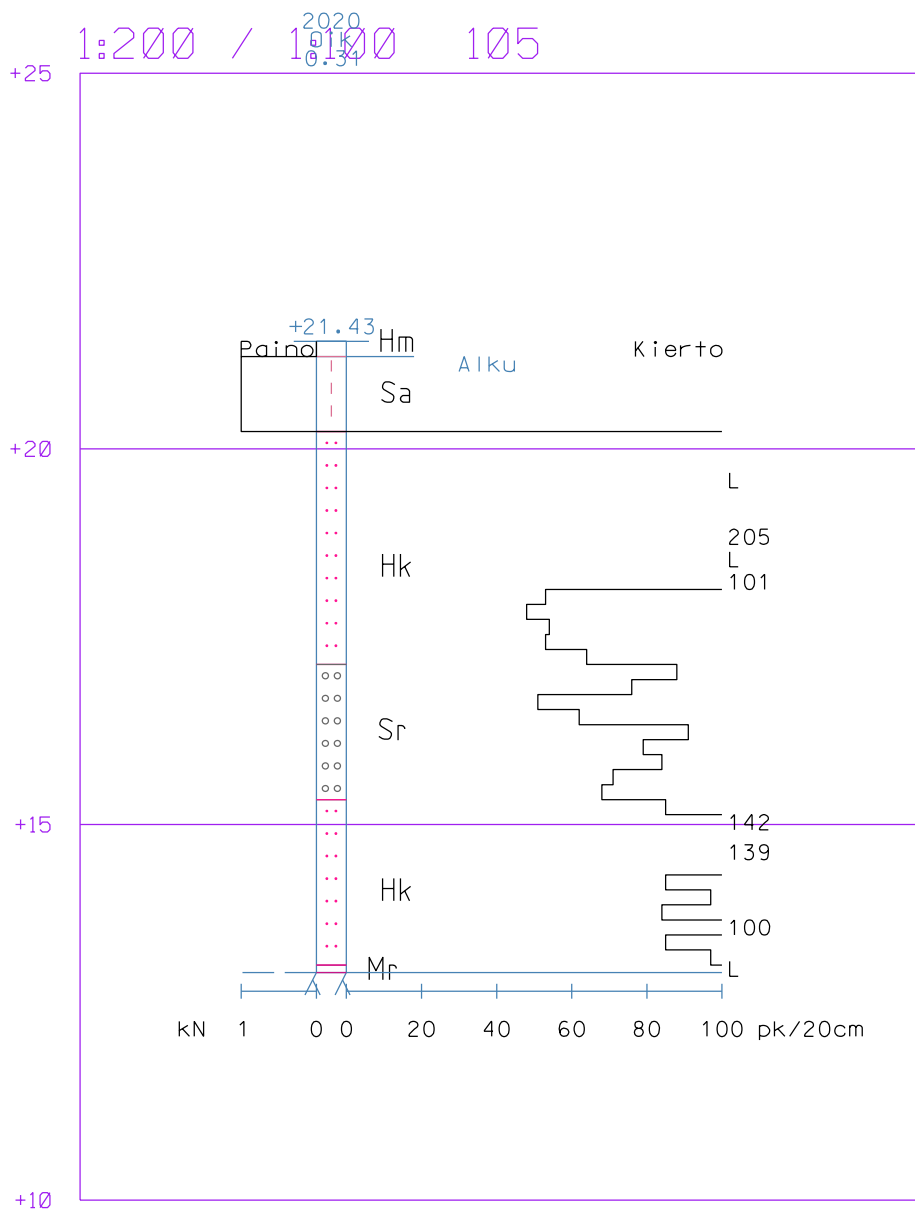

Työ: 2003	Kullo-Nyby	
Kairausvastukset		Tutk: PK
Mittakaava: 1:200 / 1:100		Tark: KK
Leikkaus: 105		Pvm. 18.9.2020
Porvoon kaupungin Kaupunkimittaus		Euref GK26, N2000