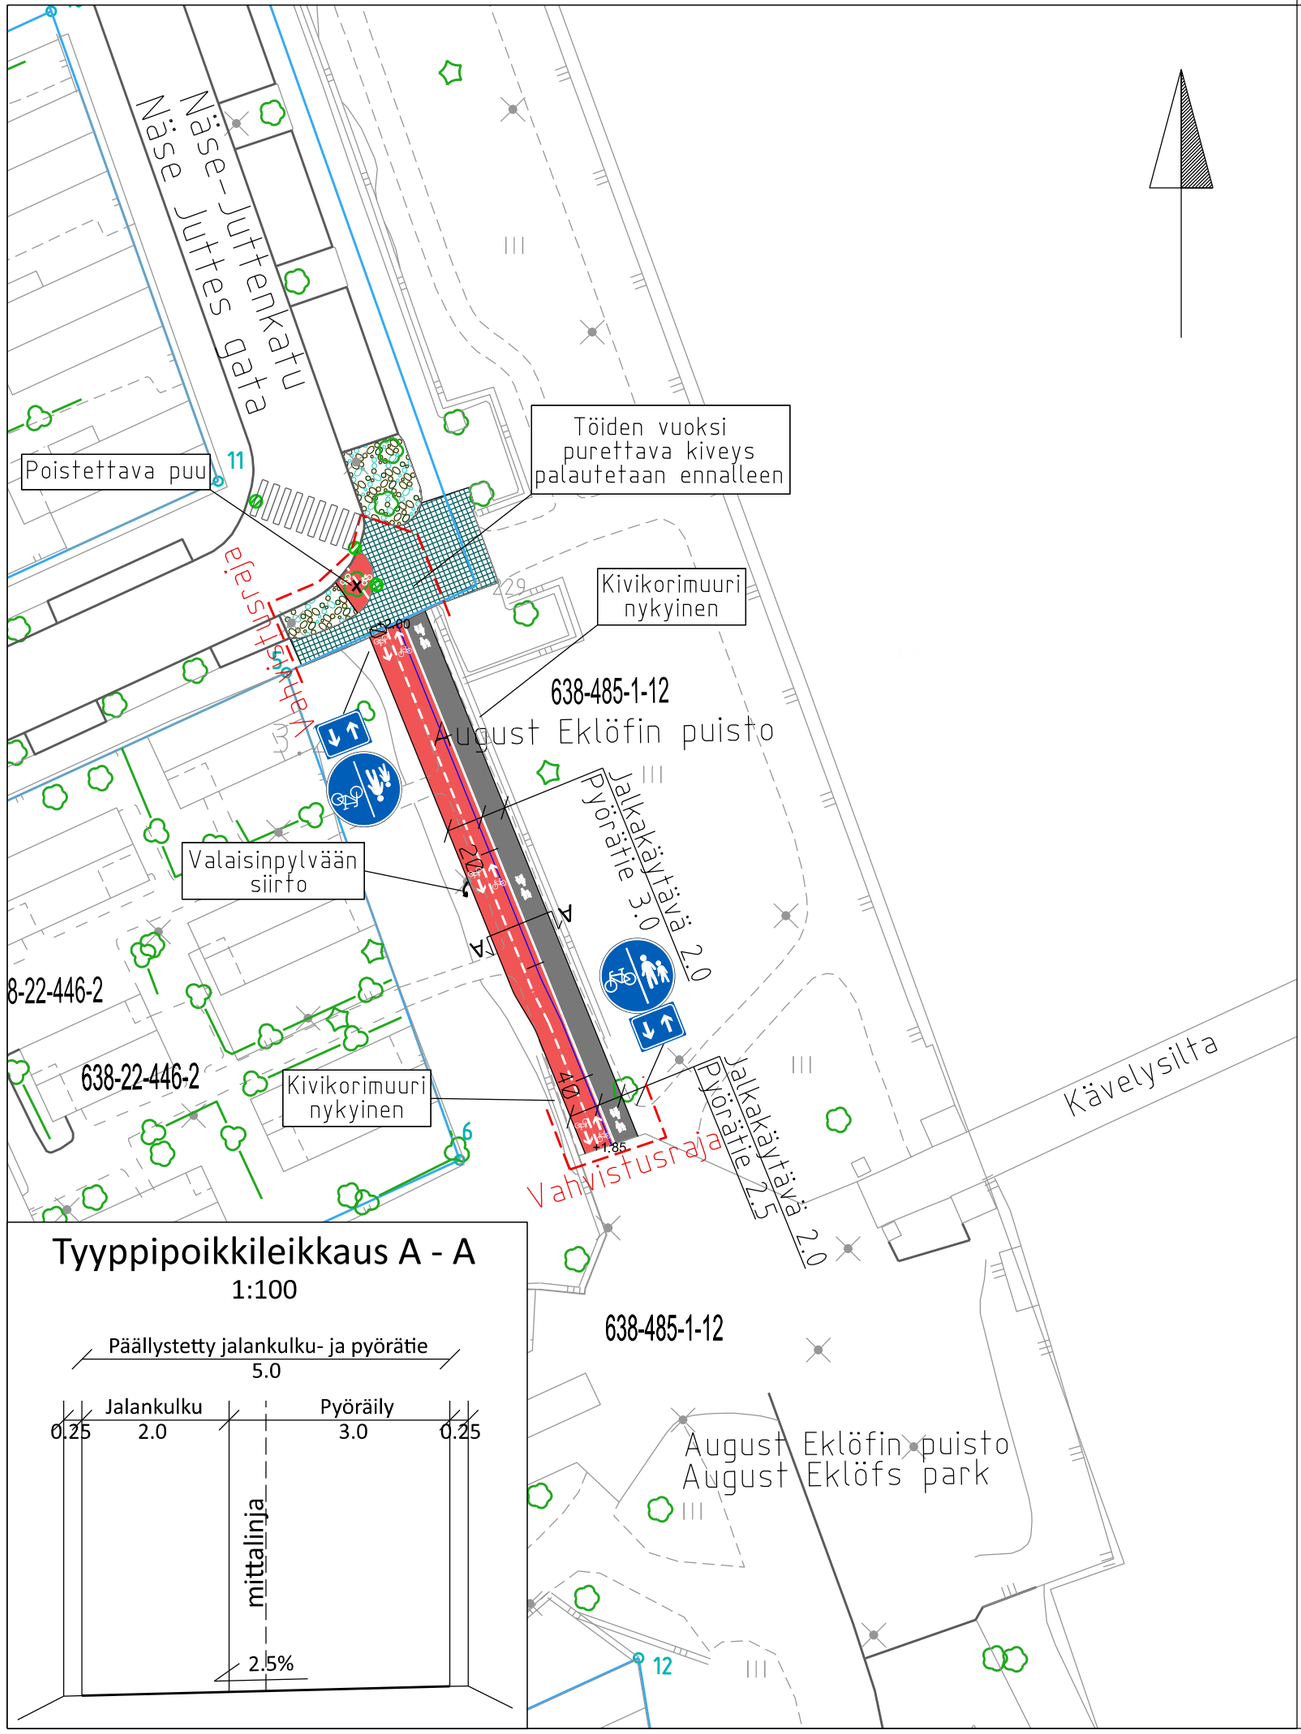

Tyyppipoikkileikkaus A - A

1:100

MERKINTÖJEN SELITYKSET

- Suunnitelman vahvistusraja
- Nykyinen reunakivi
- Nykyinen betonikiveys
- Nykyinen kenttäkiveys
- Päällyste pyörätie
- Päällyste jalkakäytävä
- Ajoratamerkinnät
- Kiinteistörajat
- Nykyinen valaisin
- Nykyinen hulevesikaivo
- Säilytettävä puu tai pensas
- +12.55 Väylän taitepisteen likimääräinen korkolukema
- Valaistuksen muutokset erillisen valaistussuunnitelman mukaan

KOORDINAATISTO ETRS-GK26, KORKEUSJÄRJ. N2000

A	MUUTOS	

KATUSUUNNITELMA

xxxx/10

Näse-Juttenkatu - August Eklöfin puisto

jalankulku- ja pyörätie

Piirustuslaji ja mittakaava

ASEMAPIIRUSTUS 1:500

TYYPPIPOIKKILEIKKAUS 1:100

Suunnittelija

Antero Eskelinen *6.4.2022*

Piirt.

Tark. *Elina Leppänen*

PORVOON KAUPUNKI
KUNTATEKNIIKKA
Rihkamatori B
PL 23
06101 Porvoo

Kuntatekniikkapäällikön vhp.