

4001
AS-1

26470997
6690148
102 0.7 +21.4
9.3 +20.7 Sa
+12.1


26471033
6690197
101 0.7 +20.1
10.1 +19.4 Sa
+10.0


26470970
6690074
103 0.5 +23.5
4.6 +23.0 Sa
+18.9

1


NYBYN LIITTYMÄ

NYBY ANSLUTNING

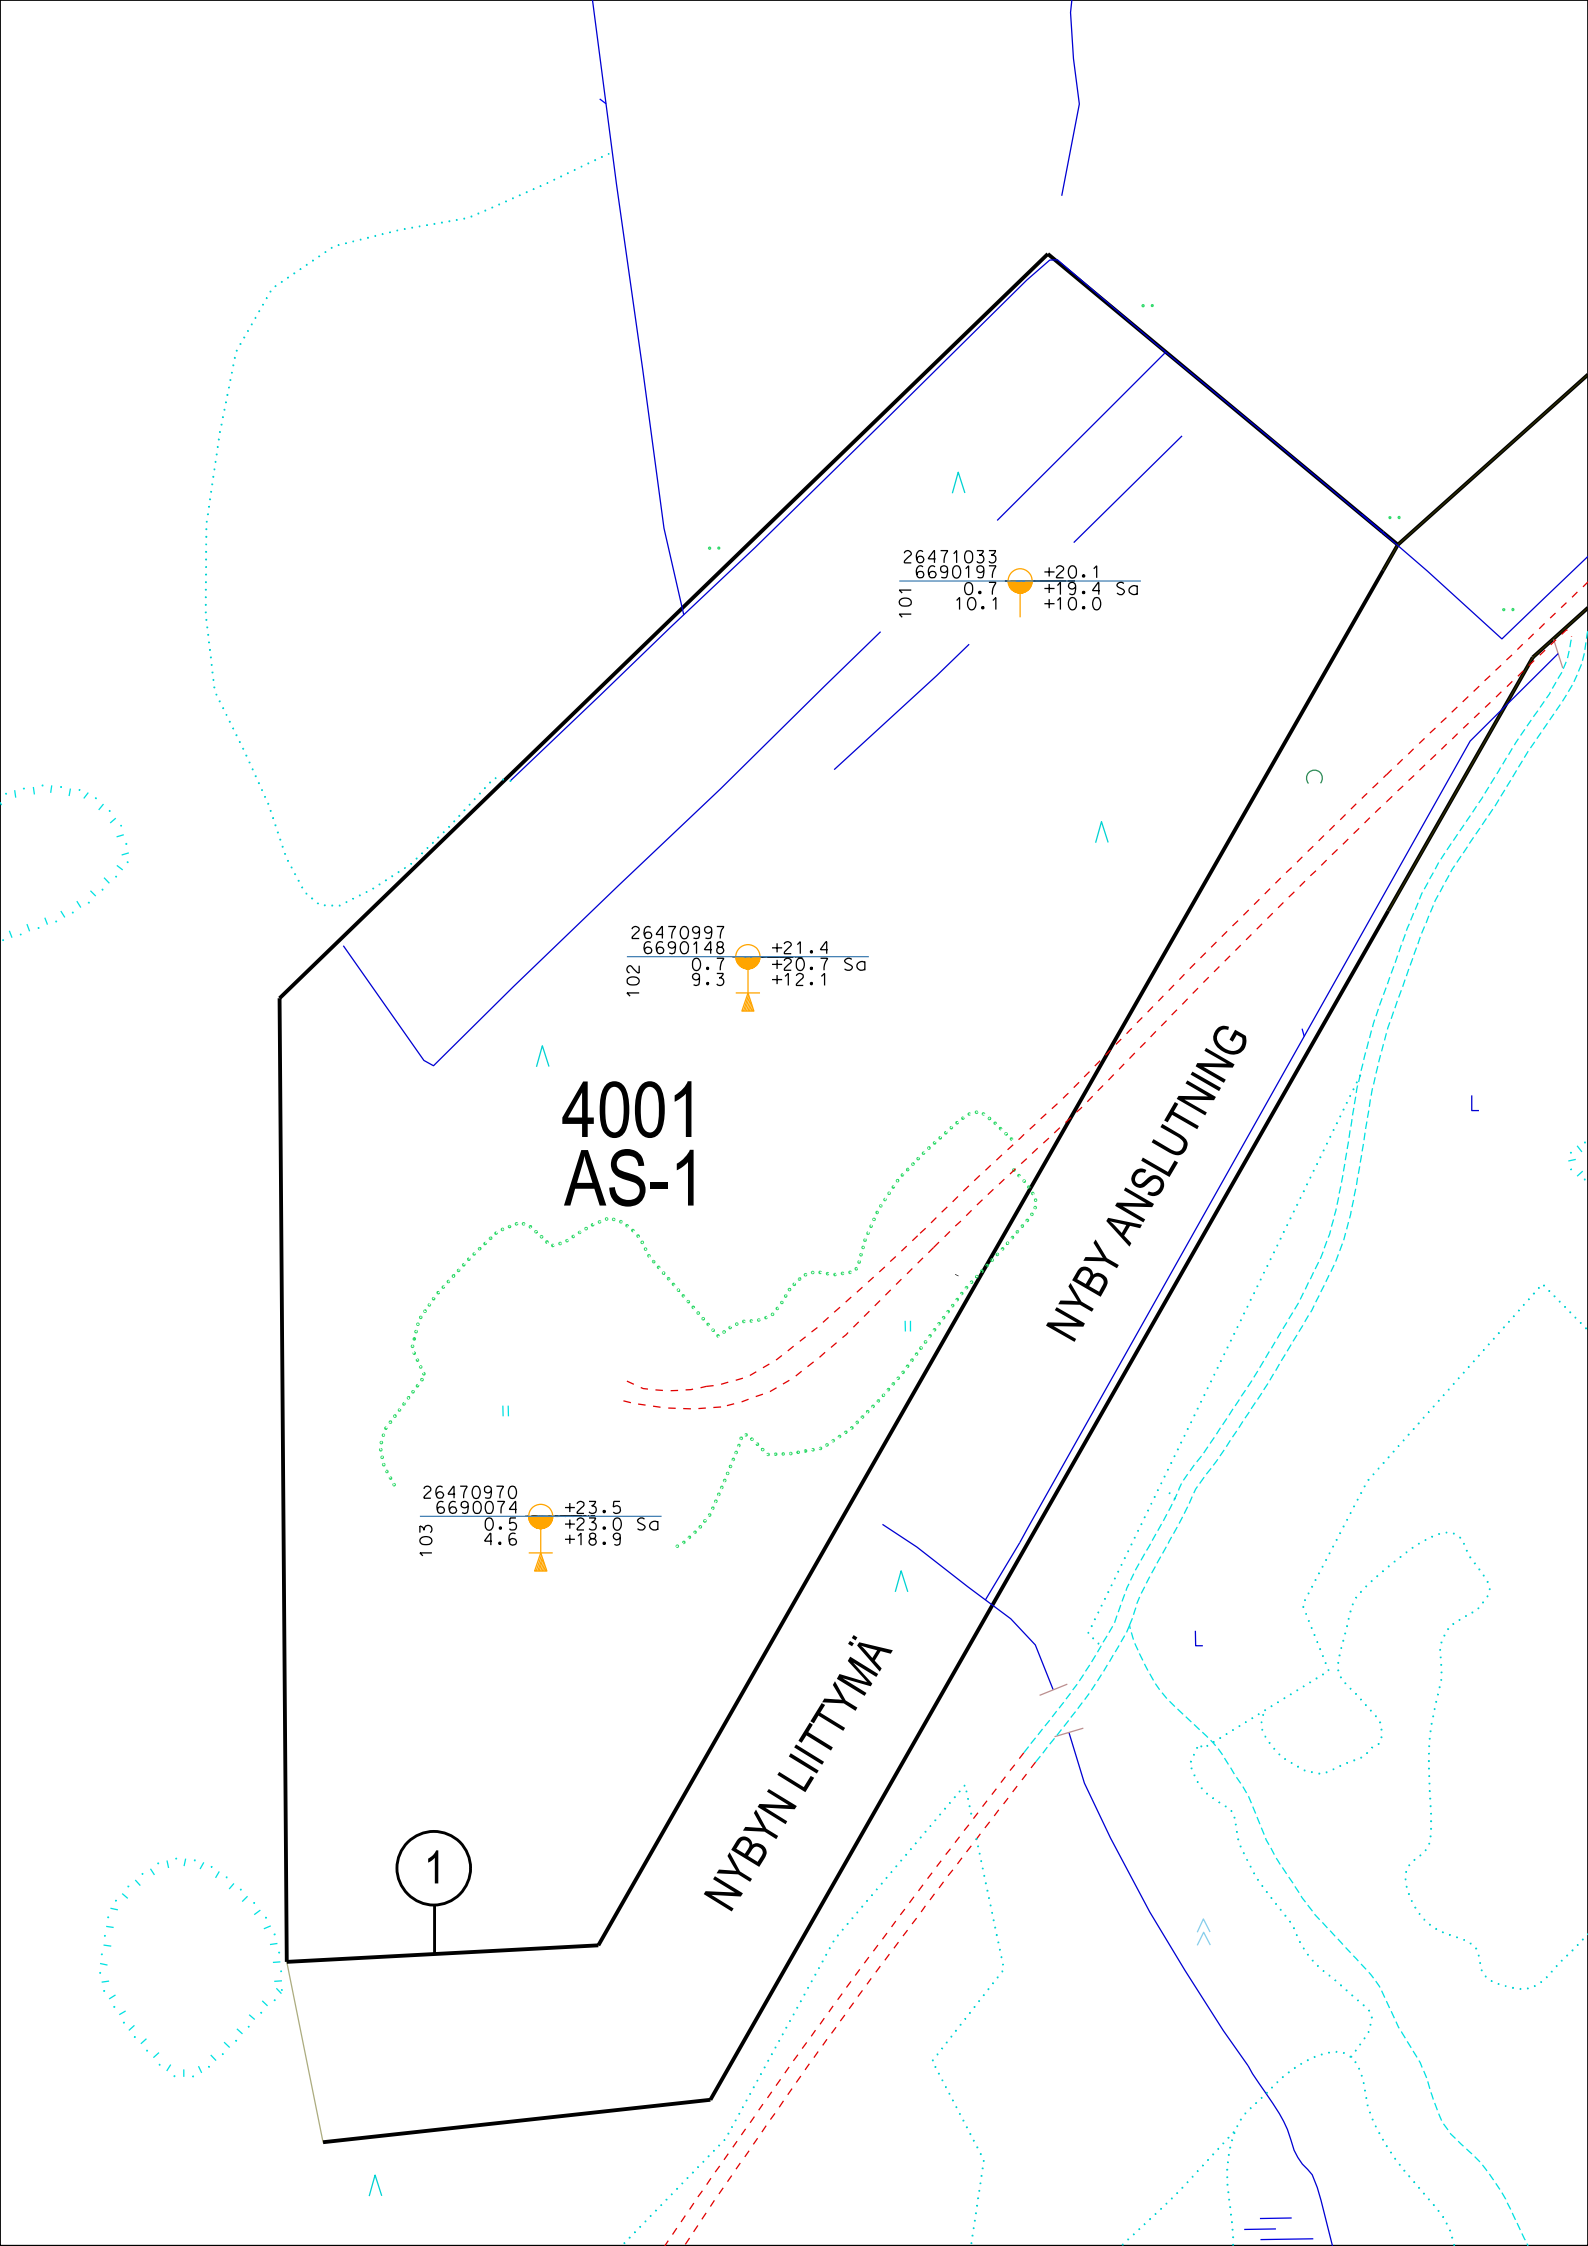


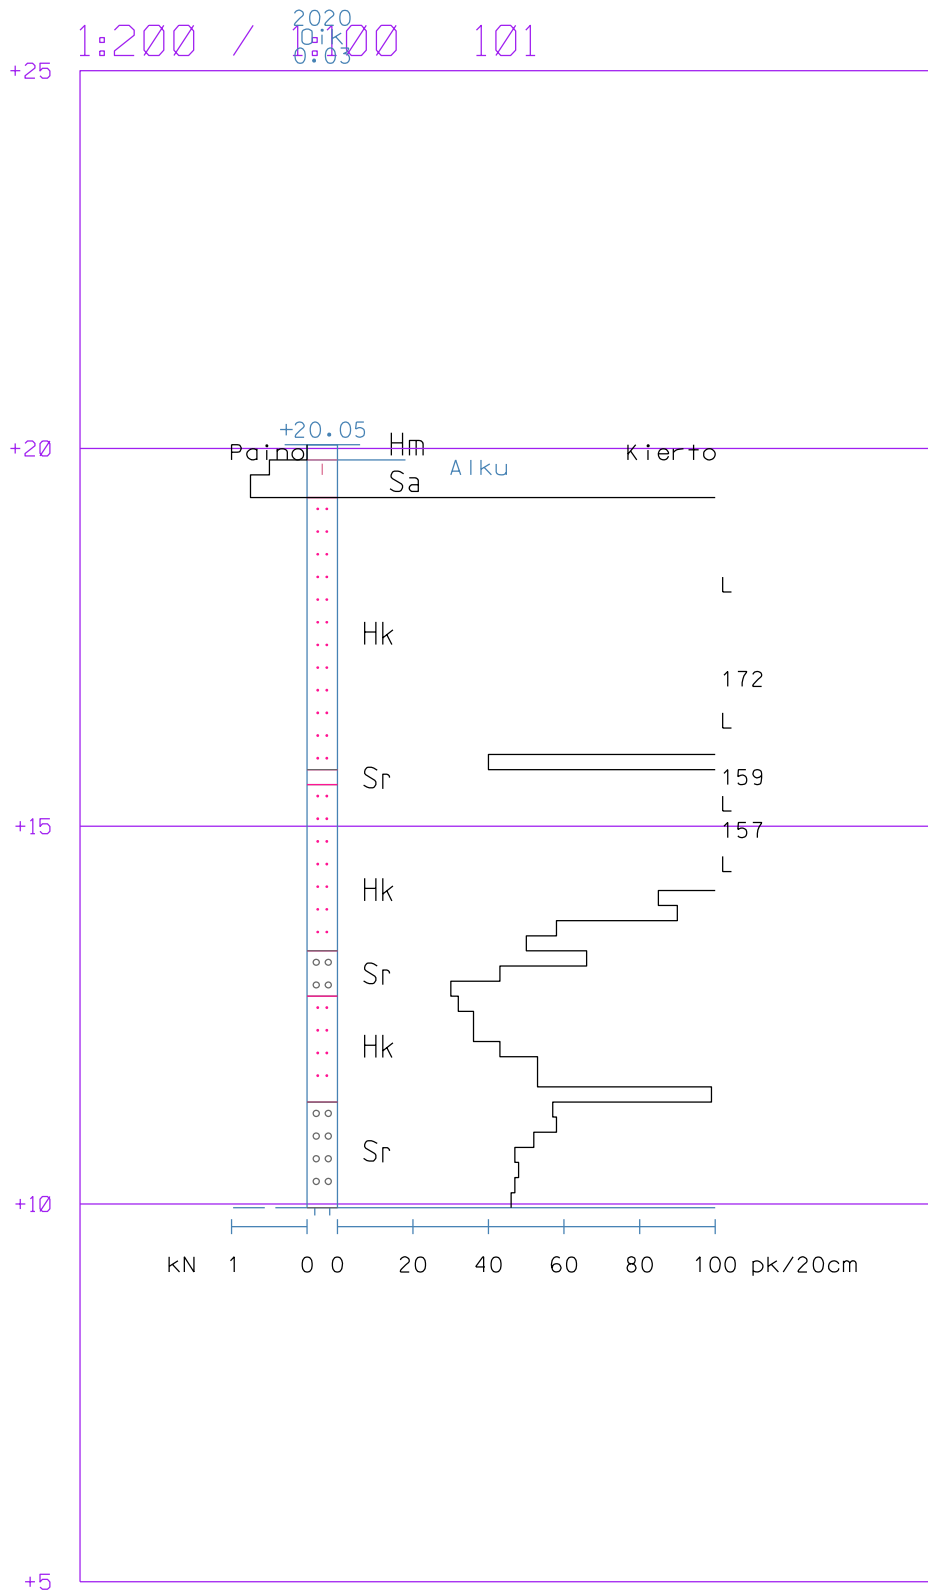

Työ: 2003	Kullo-Nyby
Kairausvastukset	Tutk: PK
Mittakaava: 1:200 / 1:100	Tark: KK
Leikkaus: 101	Pvm. 18.9.2020
Porvoon kaupungin Kaupunkimittaus	Euref GK26, N2000

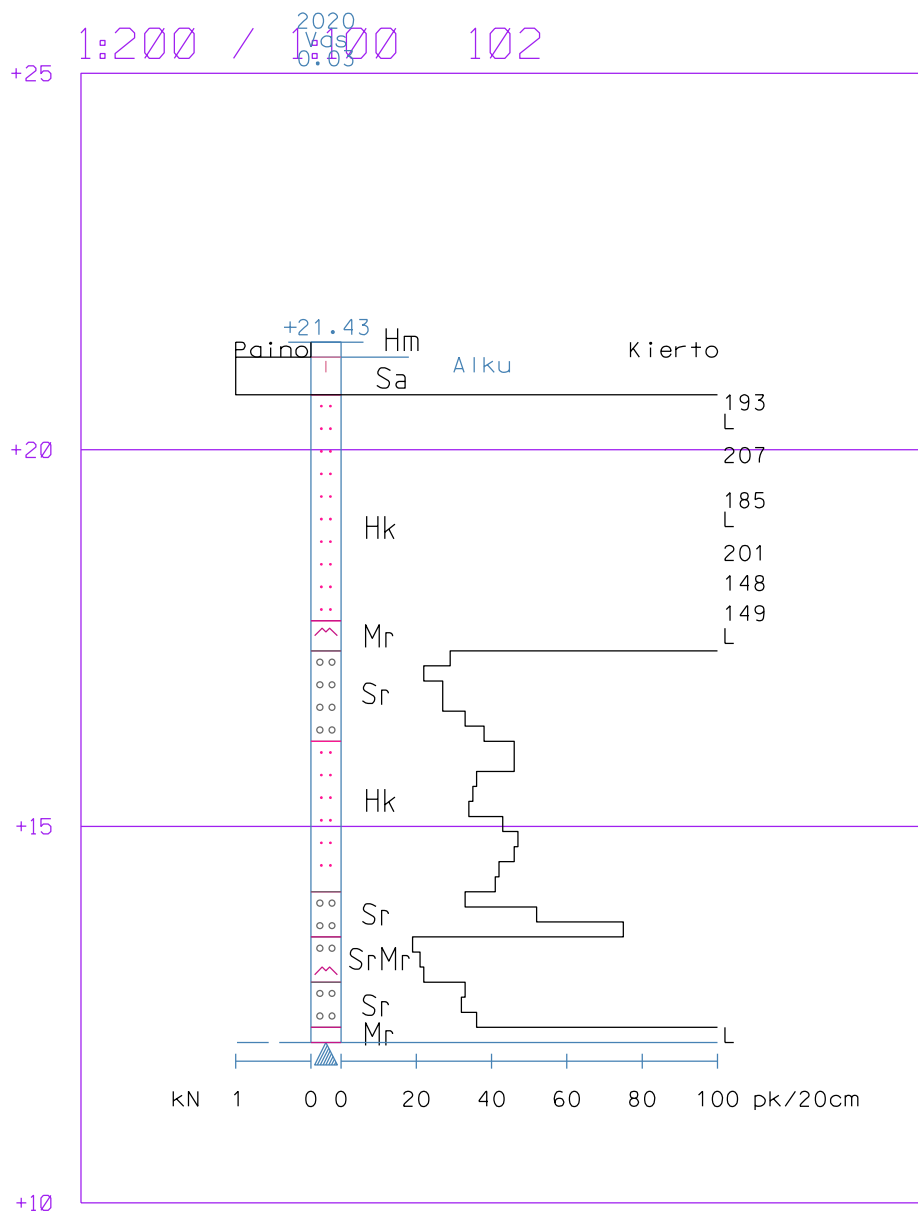

Työ: 2003	Kullo-Nyby	
Kairausvastukset	Mittakaava: 1:200 / 1:100	Tutk: PK
Leikkaus: 102		Tark: KK
		Pvm. 18.9.2020
Porvoon kaupungin Kaupunkimittaus		Euref GK26, N2000

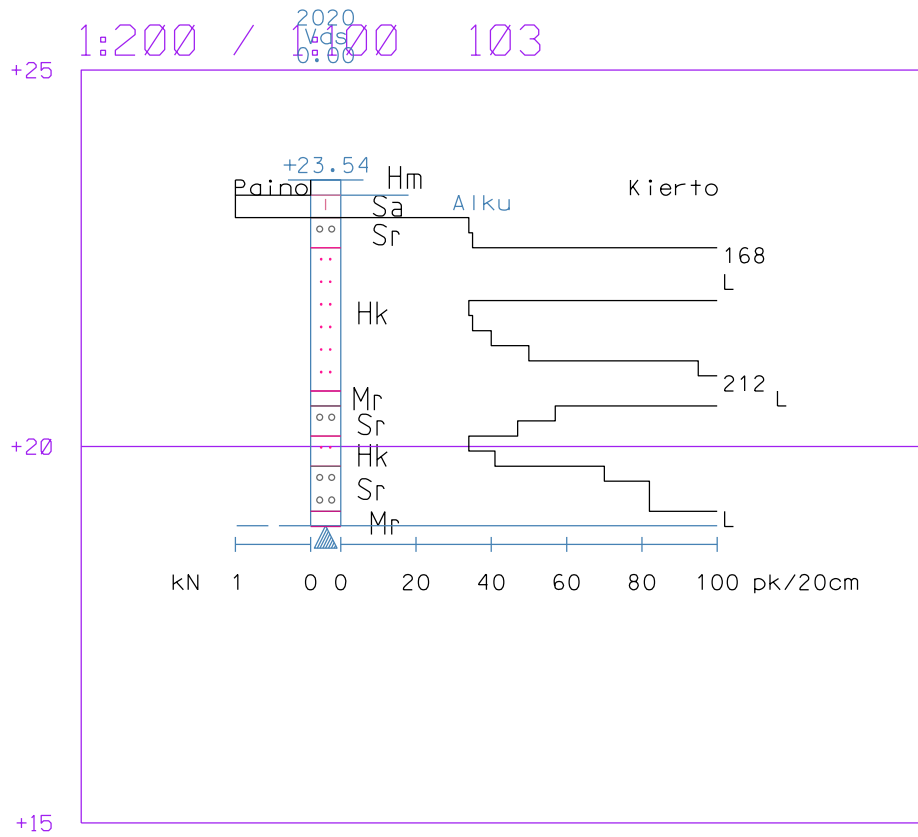

Työ: 2003	Kullo-Nyby	
Kairausvastukset	Mittakaava: 1:200 / 1:100	Tutk: PK
Leikkaus: 103		Tark: KK
		Pvm. 18.9.2020
Porvoon kaupungin Kaupunkimittaus		Euref GK26, N2000