




Työ: 2003	Kullo-Nyby	
Kairausvastukset	Mittakaava: 1:200 / 1:100	Tutk: PK
Leikkaus: 109		Tark: KK
		Pvm. 18.9.2020
Porvoon kaupungin Kaupunkimittaus		Euref GK26, N2000

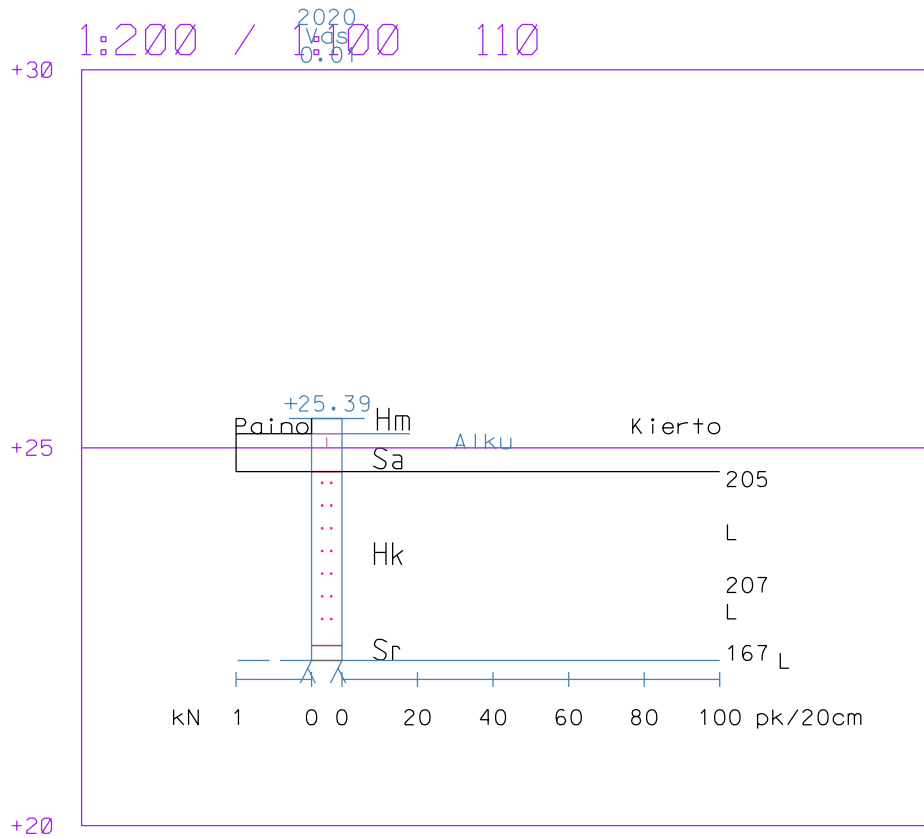

Työ: 2003	Kullo-Nyby	
Kairausvastukset	Tutk: PK	
Mittakaava: 1:200 / 1:100	Tark: KK	
Leikkaus: 110	Pvm: 18.9.2020	
Porvoon kaupungin Kaupunkimittaus		Euref GK26, N2000

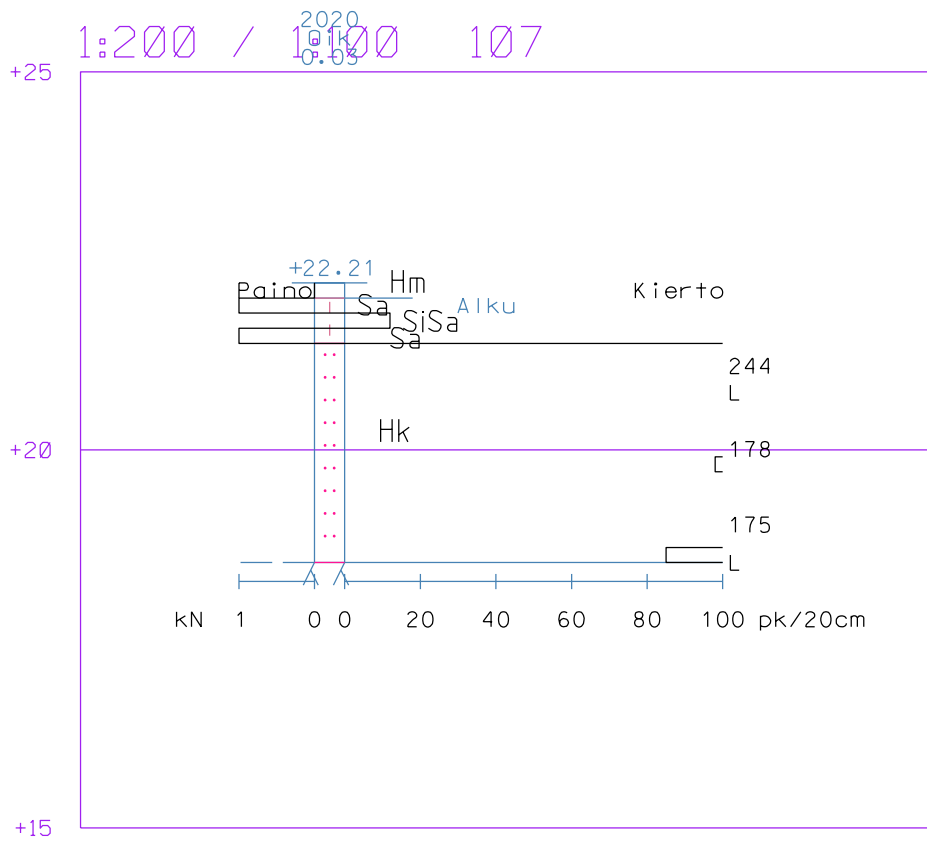

Työ: 2003	Kullo-Nyby
Kairausvastukset	Tutk: PK
Mittakaava: 1:200 / 1:100	Tark: KK
Leikkaus: 107	Pvm: 18.9.2020
Porvoon kaupungin Kaupunkimittaus	Euref GK26, N2000

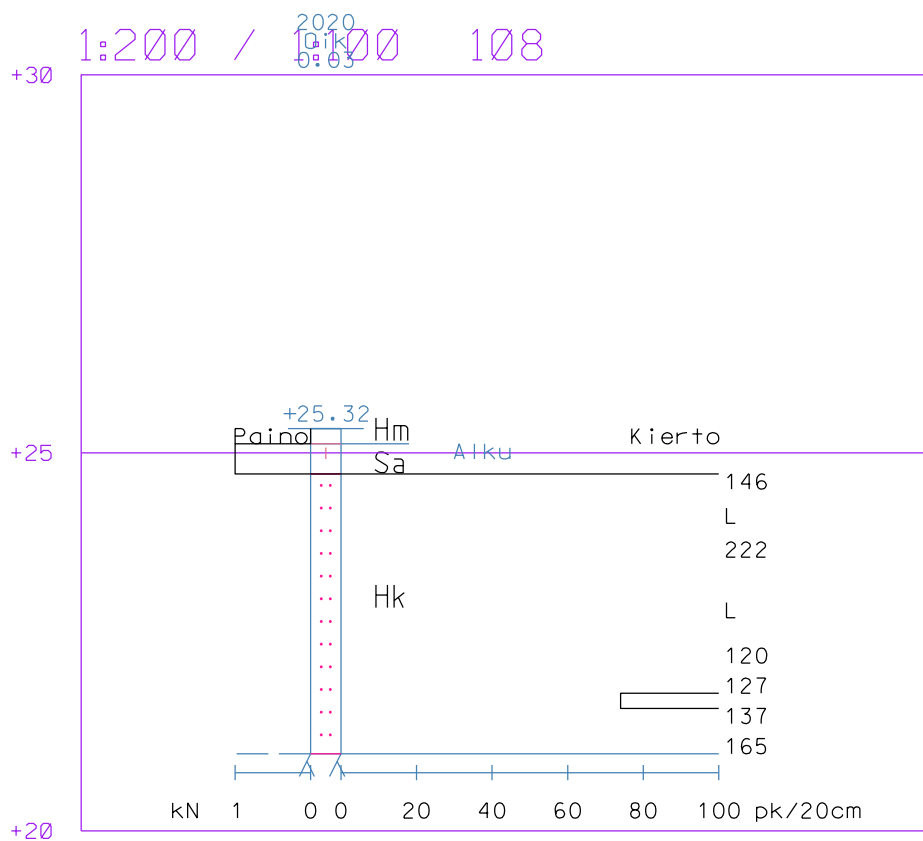

Työ: 2003	Kullo-Nyby	
Kairausvastukset	Tutk: PK	
Mittakaava: 1:200 / 1:100	Tark: KK	
Leikkaus: 108	Pvm: 18.9.2020	
Porvoon kaupungin Kaupunkimittaus		Euref GK26, N2000