

4003

KULLON TEOLLISUUSTIE

26471052 +24.4
6689568 +23.1 Sa
104 10.1 +14.3

26470936 +21.4
6689515 +20.2 Sa
105 8.4 +13.0

26470961 +24.8
6689477 +23.4 Sa
106 10.1 +14.7

4002
T-8

08996 +25.3
9432 +24.7 Sa
0.6 +21.0
4.3

METSÄPIRTINTIE

KULLO INDUSTRIVÄG


4

1


3

3

2

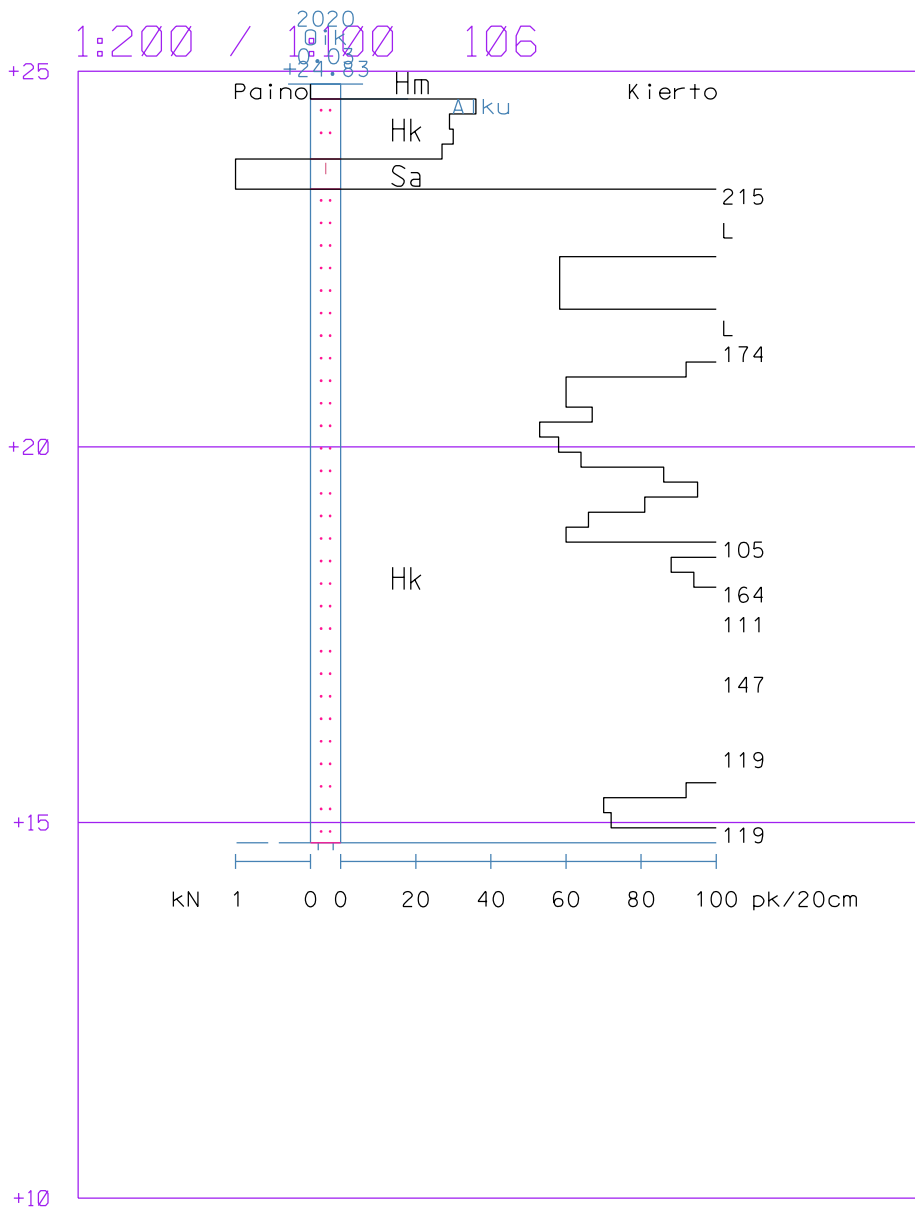

Työ: 2003	Kullo-Nyby	
Kairausvastukset	Tutk: PK	Tark: KK
Mittakaava: 1:200 / 1:100	Pvm. 18.9.2020	
Leikkaus: 106	Euref GK26, N2000	
Porvoon kaupungin Kaupunkimittaus		

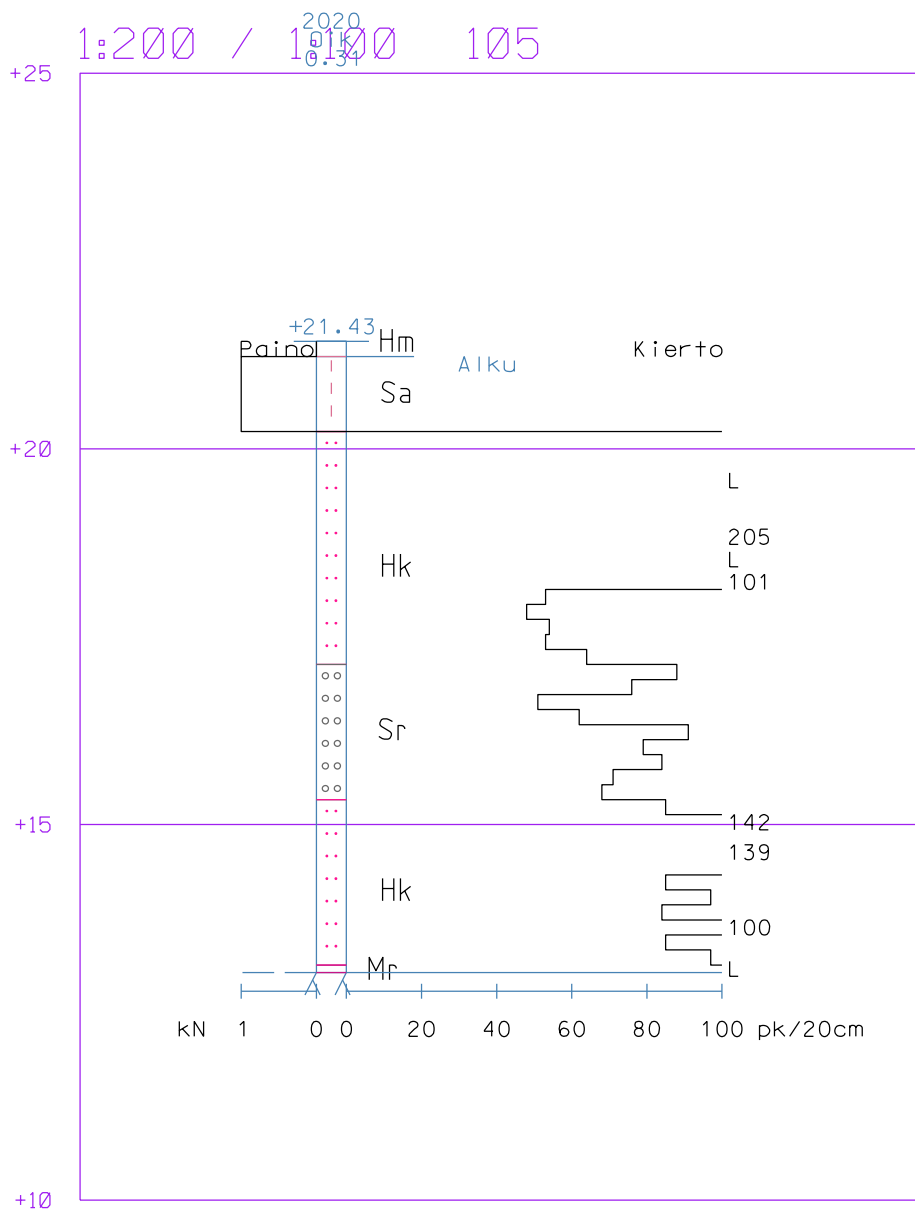

Työ: 2003	Kullo-Nyby	
Kairausvastukset	Mittakaava: 1:200 / 1:100	Tutk: PK
Leikkaus: 105		Tark: KK
Porvoon kaupungin Kaupunkimittaus		Pvm. 18.9.2020
		Euref GK26, N2000