

4003

KULLON TEOLLISUUSTIE

26471052 +24.4  
6689568 +23.1 Sa  
104 10.1 +14.3

26470936 +21.4  
6689515 +20.2 Sa  
105 8.4 +13.0

26470961 +24.8  
6689477 +23.4 Sa  
106 10.1 +14.7

4002  
T-8

08996 +25.3  
9432 +24.7 Sa  
0.6 +21.0  
4.3

METSÄPIRTINTIE

KULLO INDUSTRIVÄG

4


1

3

3

2

1:200 / 2020  
0:21 104

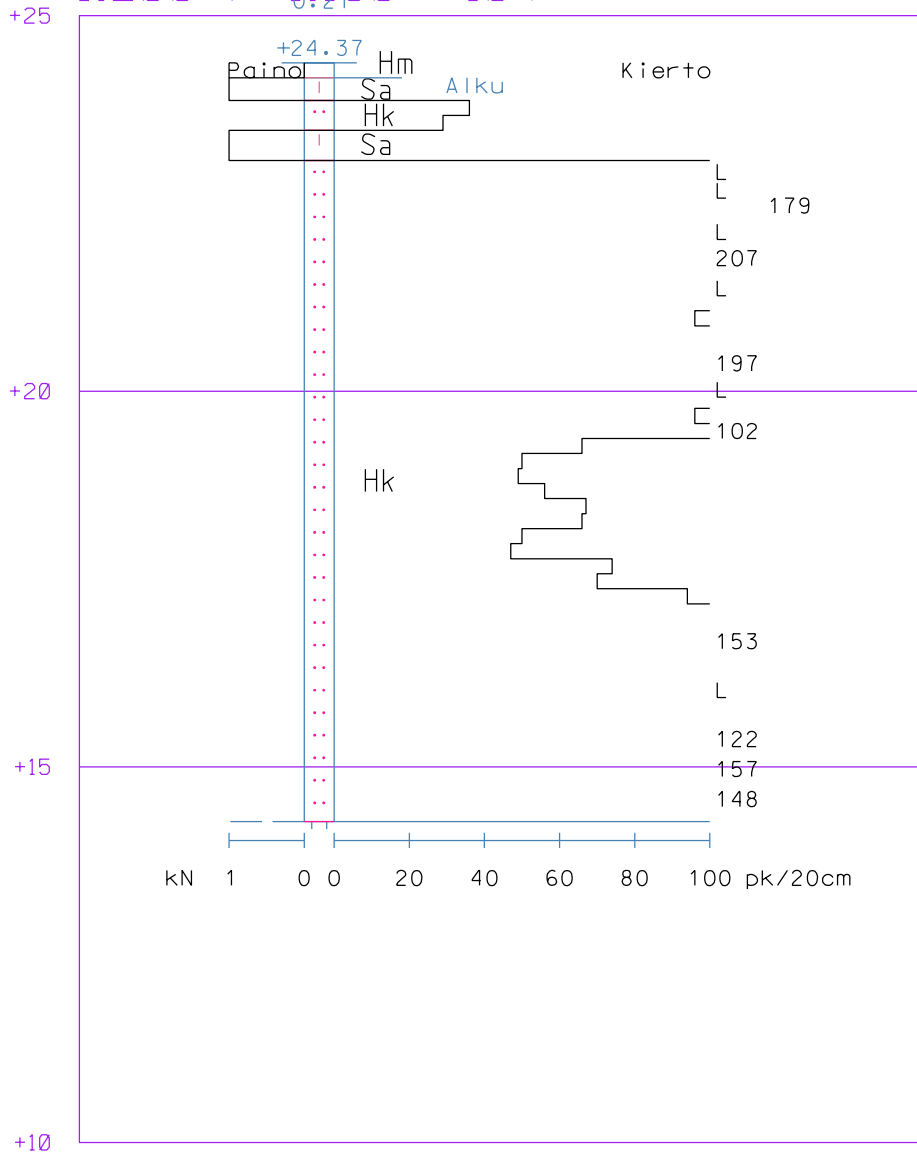

Työ: 2003	Kullo-Nyby	
Kairausvastukset		Tutk: PK
Mittakaava: 1:200 / 1:100		Tark: KK
Leikkaus: 104		Pvm. 18.9.2020
Porvoon kaupungin Kaupunkimittaus		Euref GK26, N2000