

3

4

NYBYVÄGEN

NYBYNTIE

7

10

9

4009
T-8

T-7


8


26471937	+33.5
6689340	+32.4 Sa
1.1	+31.5
2.0	

20kV

KULLOON TEOLLISUUSTIE

KULLOON

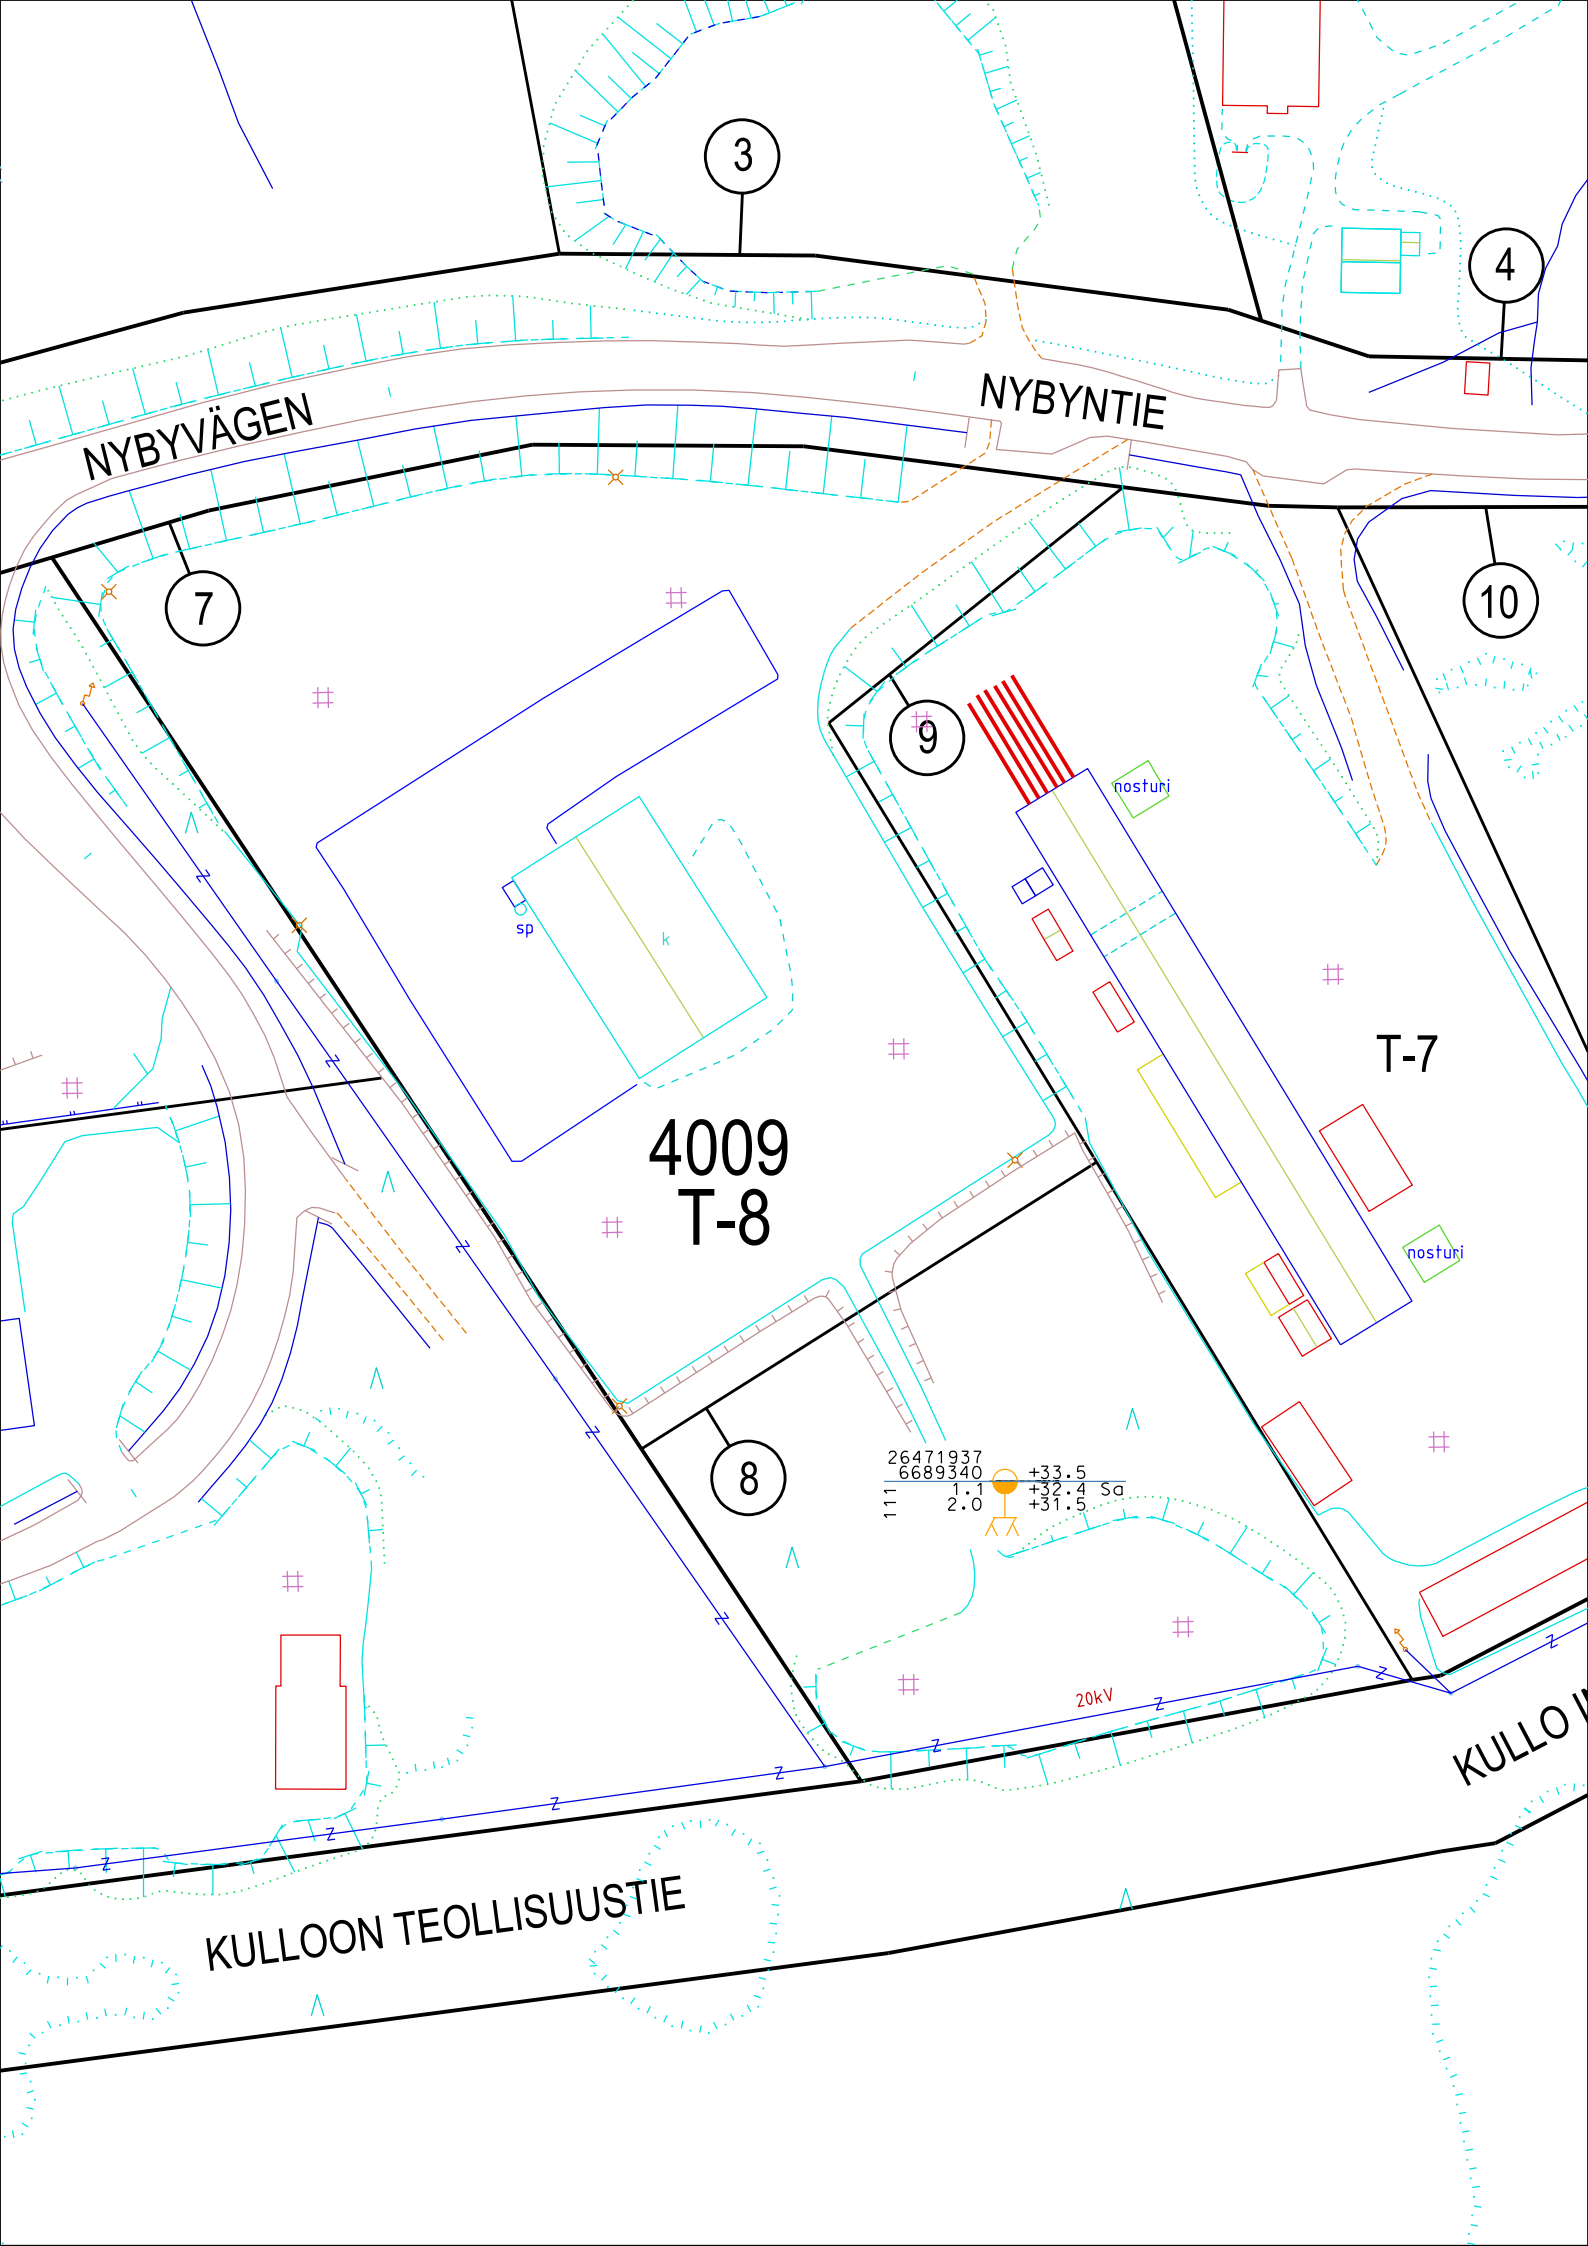

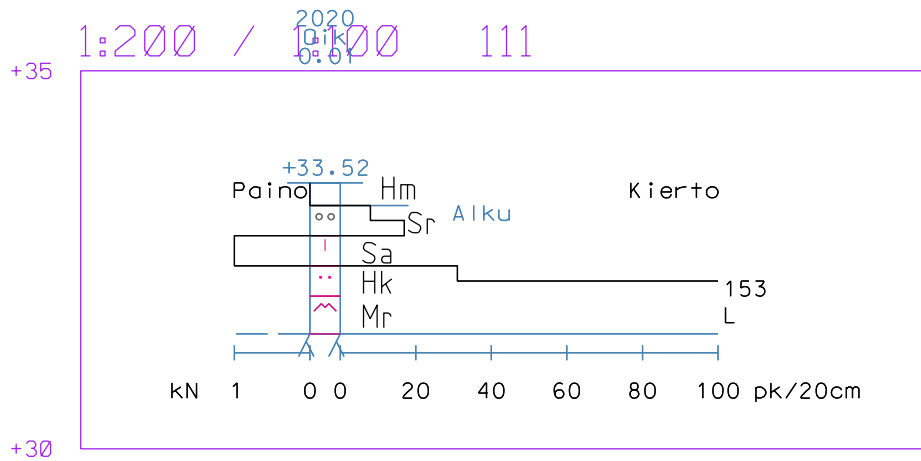

Työ: 2003	Kullo-Nyby	
Kairausvastukset	Tutk: PK	
Mittakaava: 1:200 / 1:100	Tark: KK	
Leikkaus: 111	Pvm: 18.9.2020	
Porvoon kaupungin Kaupunkimittaus		Euref GK26, N2000