

SUOMENKYLÄ, SAMMALSUONTIE

Kaupunginosa 15

Kortteli 5003 sekä katualue

Asemakaavamuutos

Asemakaavamuutos koskee osaa korttelia 1 ja katualuetta kauppinginosassa 15

Asemakaavamerkinnät ja -määräykset

1:1000

AP

Asuinpienitalojen korttelialue.

—

3 metriä kaava-alueen rajan ulkopuolella oleva viiva.

—

Korttelin, korttelinosan ja alueen raja.

—

Osa-alueen raja.

③

Sitovan tonttijon mukaisen tontin raja ja numero.

15

Kaupungin- tai kunnanosan numero.

5003

Korttelin numero.

SAMMALSUONTIE

Kadun, tien, katuaukion, torin, puiston tai muun yleisen alueen nimi.

II

Roomalainen numero osoittaa rakennusten, rakennuksen tai sen osan suurimman salitun kerrosluvun.

e=0.15

Tehokkuusluku eli kerrosalan suhde tontin/rakennuspaikan pinta-alaan.

□ □

Rakennusalta.

□ oja

Avo-ojaa varten varattu alueen osa.

—

Istutettava alueen osa.

○ ○

Puin ja pensain istutettava alueen osa.

FINNBY, MOSSKÄRRSVÄGEN

Stadsdel 15

Kvarter 5003 och gatuområde

Detaljplaneändring

Ändring av detaljplanen berör del av kvarter 1 samt gatuområde i stadsdel 15

Detaljplanebeteckningar och - bestämmelser

1:1000

AP

Kvartersområde för småhus.

—

Linje 3 m utanför planområdets gräns.

—

Kvarters-, kvartersdels- och områdesgräns.

—

Gräns för delområde.

③

Tomtgräns och -nummer enligt bindande tomindelning.

15

Stadsdel- eller kommuneldensnummer.

5003

Kvartersnummer.

MOSSKÄRRSVÄ

Namn på gata, väg, öppen plats, torg, park eller annat allmänt område.

II

Romersk siffra anger största tillåtna antalet våningar i byggnaderna, i byggnaden eller i en del därav.

e=0.15

Exploateringstal, dvs. förhållandet mellan våningsytan och tomten/byggnadspollsens yta.

□ □

Byggnadsyta.

□ oja


För öppet dike reserverad del av område.

—

Del av område som skall planteras.

○ ○

Del av område som ska planteras med träd och buskar.

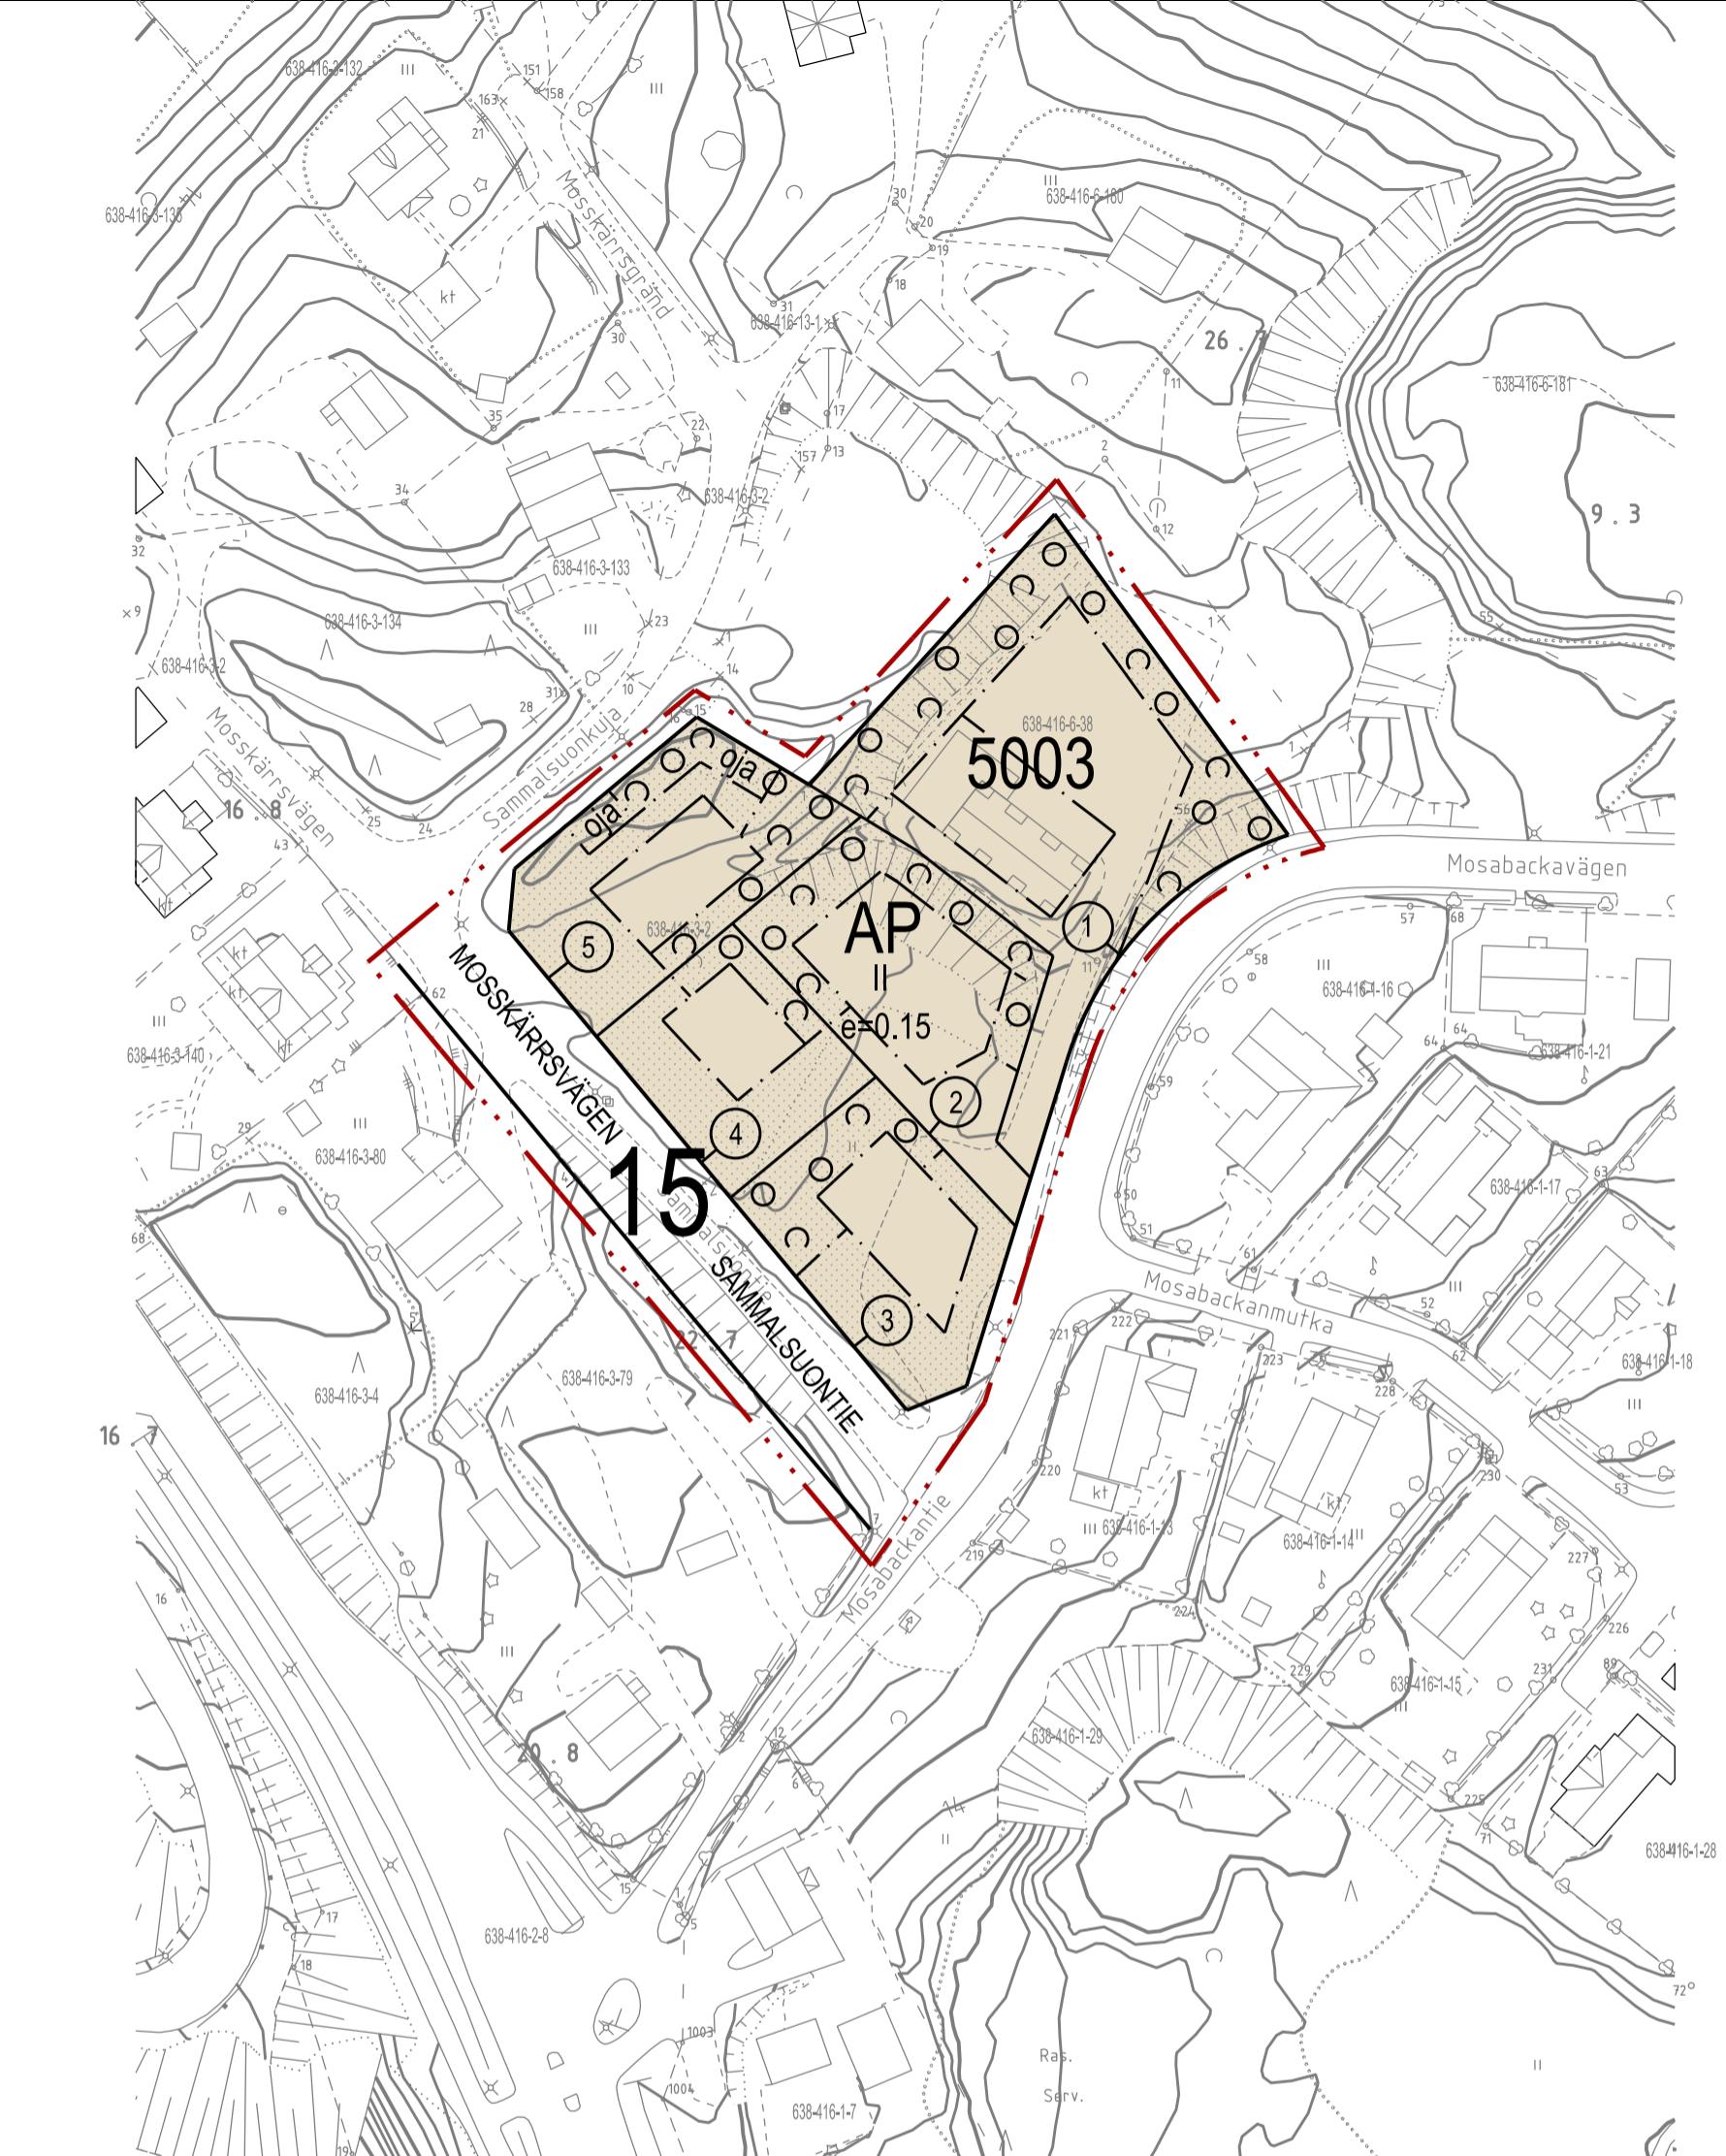

Asemakaavan pohjakartta täyttää maankäyttö- ja rakennuslain 54 a §:n vaatimukset.
Detaljplanens baskarta fyller fordringarna i 54 a § markanvändnings- och bygglagen.
Korkeusjärjestelmä on N2000. Höjdssystemet är N2000.

Viran puolesta/ Ex officio

Porvoo Borgå Kaupungeodeetti
Borgå Stadsgeodet Terhi Pöllänen

YLEiset MÄÄRÄYKSET:

Tonttien kulkuväylät, pysäköintialueet ja ajoyhteydet tulee toteuttaa vettäläpäisevästä materiaalista. Asuintonttien kattovedet tulee ohjata tontin kasvillisuuden käyttöön, esimerkiksi sadevesipuutarholiin tai puin ja pensain istutettavien monikerroksellisen kasvillisuuden käyttöön, ja imetyttää maahan.

Radonturvallinen rakentaminen on ottava huomioon alueen rakentamisessa.

Tämän asemakaavan alueella tonttijako on sitova ja se sisältyy asemakaavaan.

ALLMÄNNA BESTÄMMELSER:

Gångvägarna, parkeringsområdena och körförbindelserna på tomten ska vara av material som släpper igenom vatten. Vatnet från taken på bostadstomterna ska ledas till vegetationen på tomten, till exempel regnvattenträdgårdar av flerskiktad vegetation planterad av träd och buskar, och infiltreras i marken.

Vid byggande i området ska radonsäkert byggande beaktas.

Tomtindelningen i detta detaljplaneområde är bindande och ingår i detaljplanen.

Viran puolesta/ Ex officio

Porvoo Borgå Kaupunkisuunnittelupäällikkö.....
Borgå Stadsplaneringschef Dan MollgrenPorvoo Borgå Kaavoittaja.....
Borgå Planläggare Anne Rihniemi-RauhSuunnitteluvastaja
Planeringsassistent Christina EklundAlustava kuulutus MRA 30§
Preliminär kungörelse MarkByggF §30

6.4. - 22.4.2022

Kaupunkikehityslautakunta
Stadsutvecklingsnämnden

.....

Nähtävillä MRA 27§
Till påseende MarkByggF §27

.....

Voimaantulo
Ikraftträdande