


Maistraatinkatu rakennetaan 14.5.2020  
hyväksytyin katusuunnitelman mukaisesti

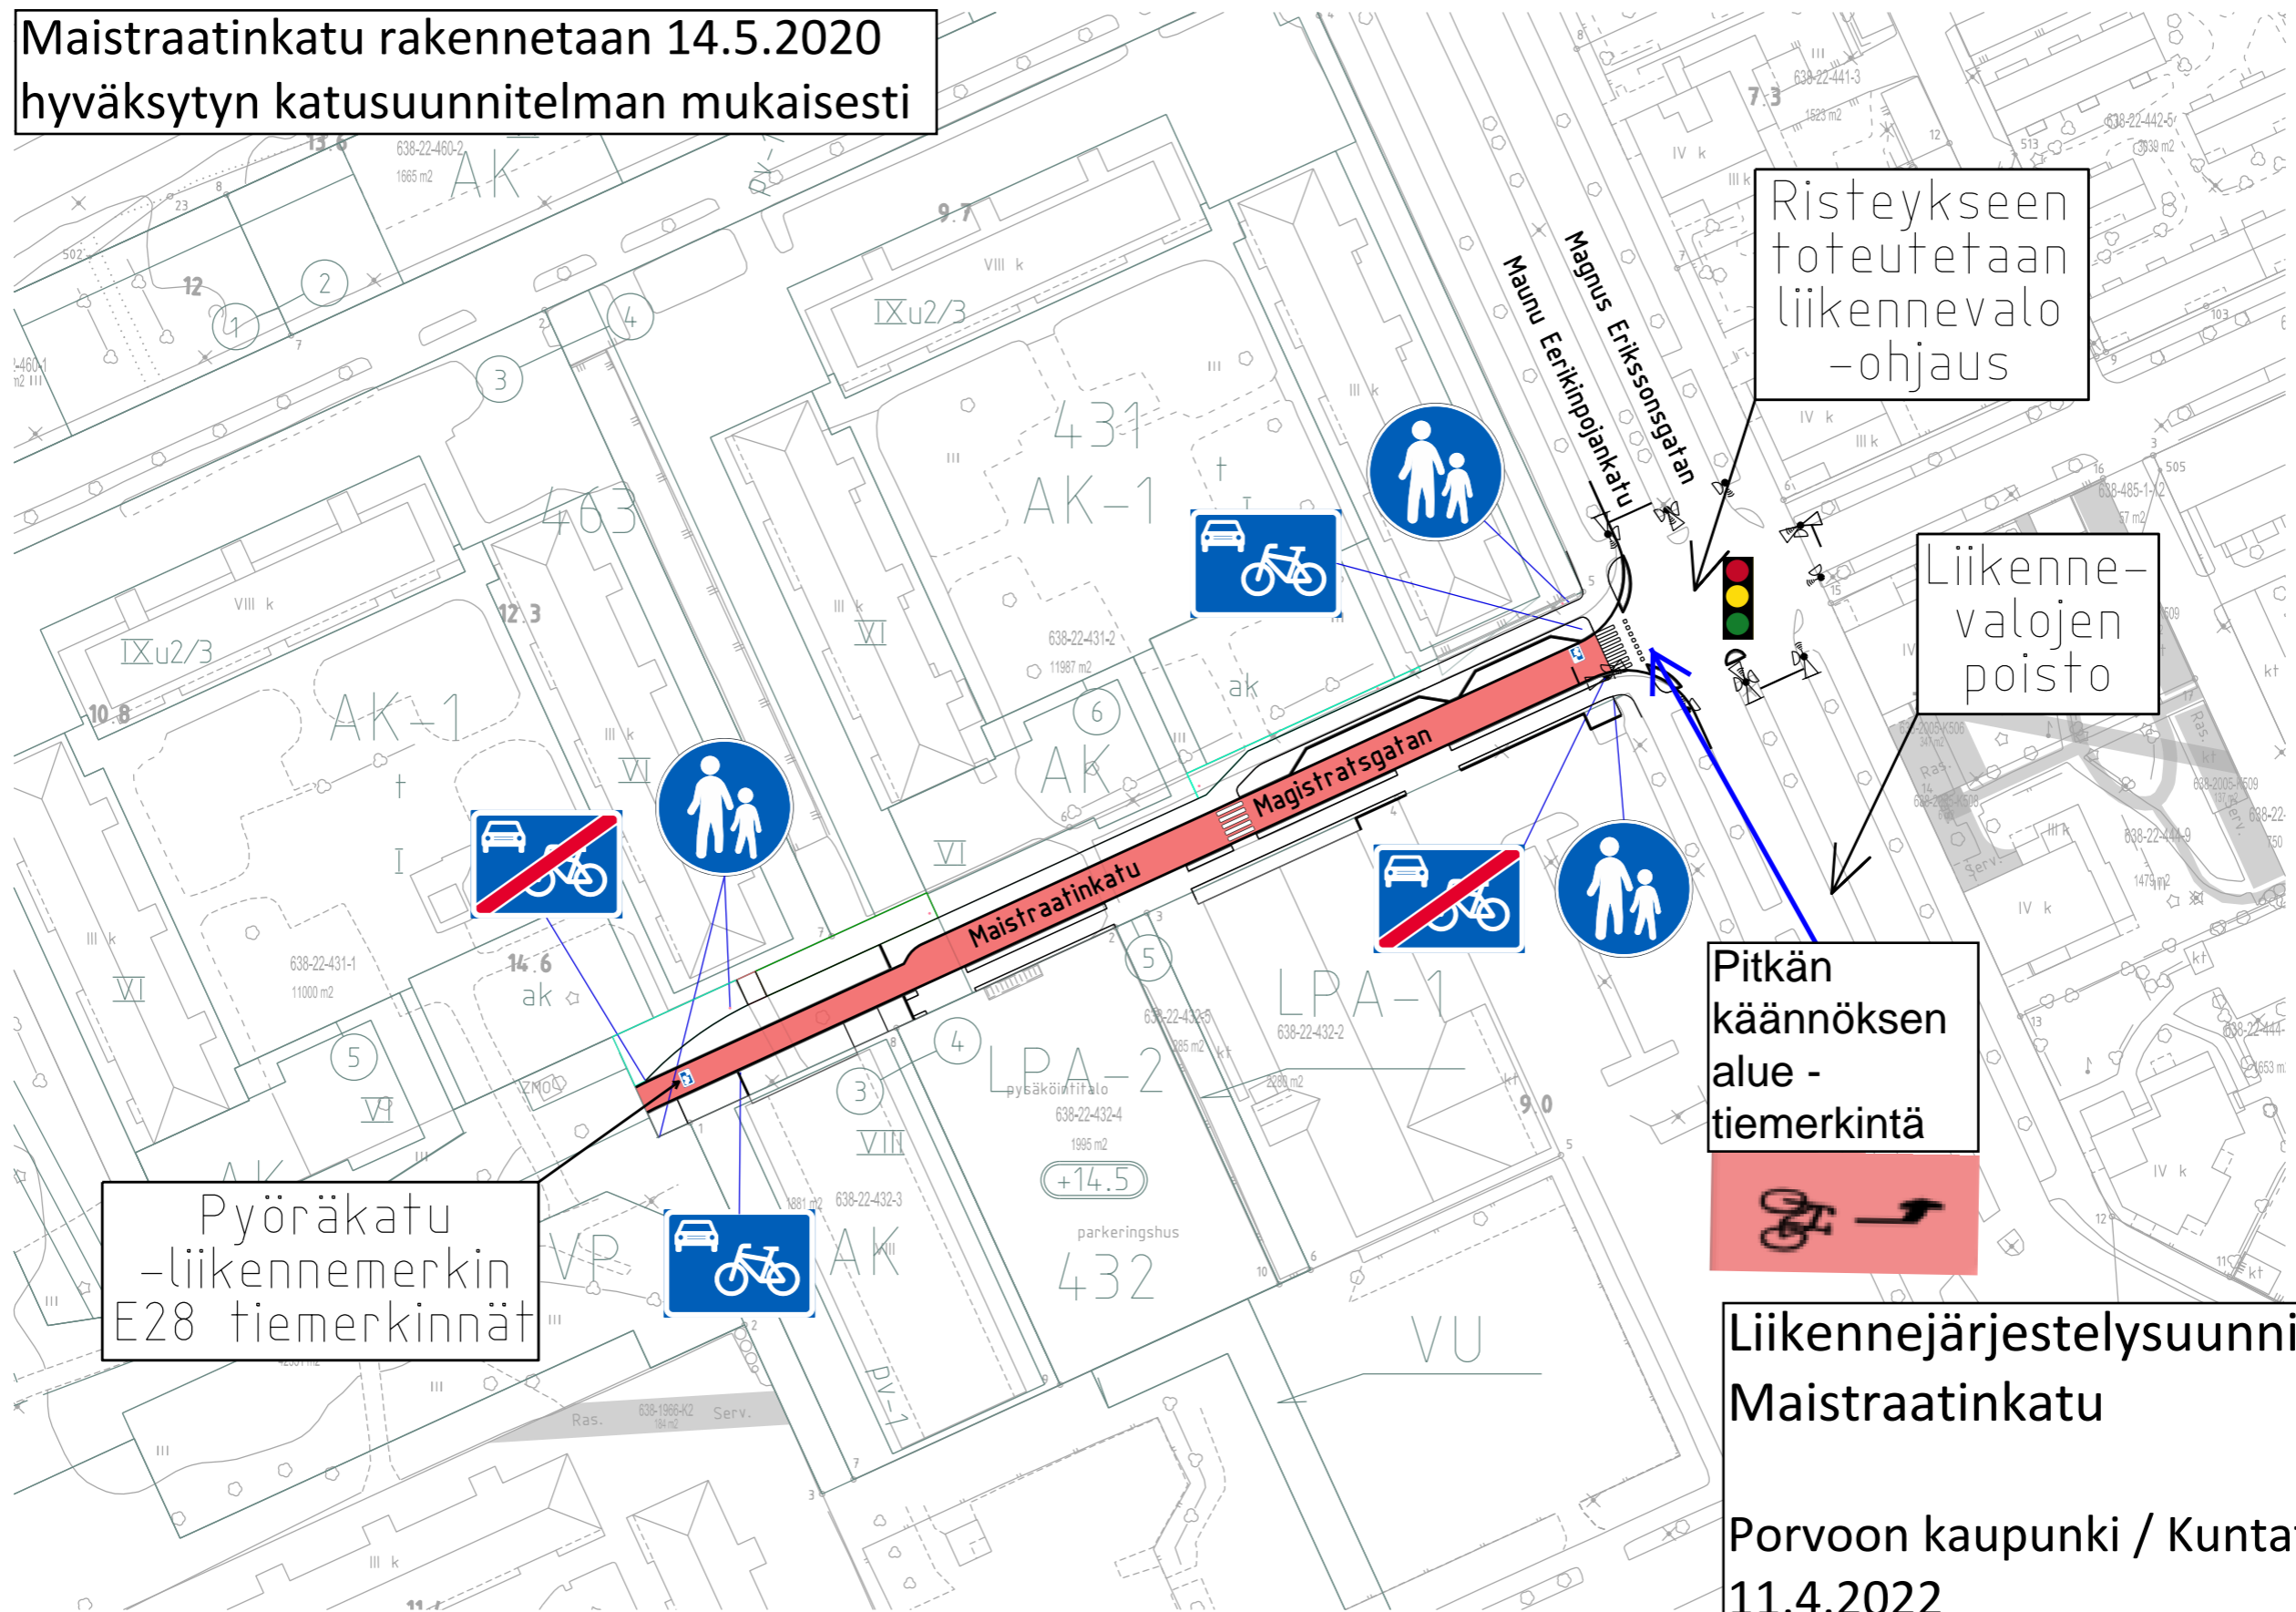

Risteykseen  
toteutetaan  
liikennevalo-  
ohjaus

Liikenne-  
valojen  
poisto

Pitkän  
käännöksen  
alue-  
tiemerkintä



Pyöräkatu-  
liikennemerkkin  
E28 tiemerkinnät

Liikennejärjestelysuunnitelma  
Maistraatinkatu

Porvoon kaupunki / Kuntatekniikka  
11.4.2022

Mittakaava 1:1000  
Arkkikoko A3