



1:200 / 1:100

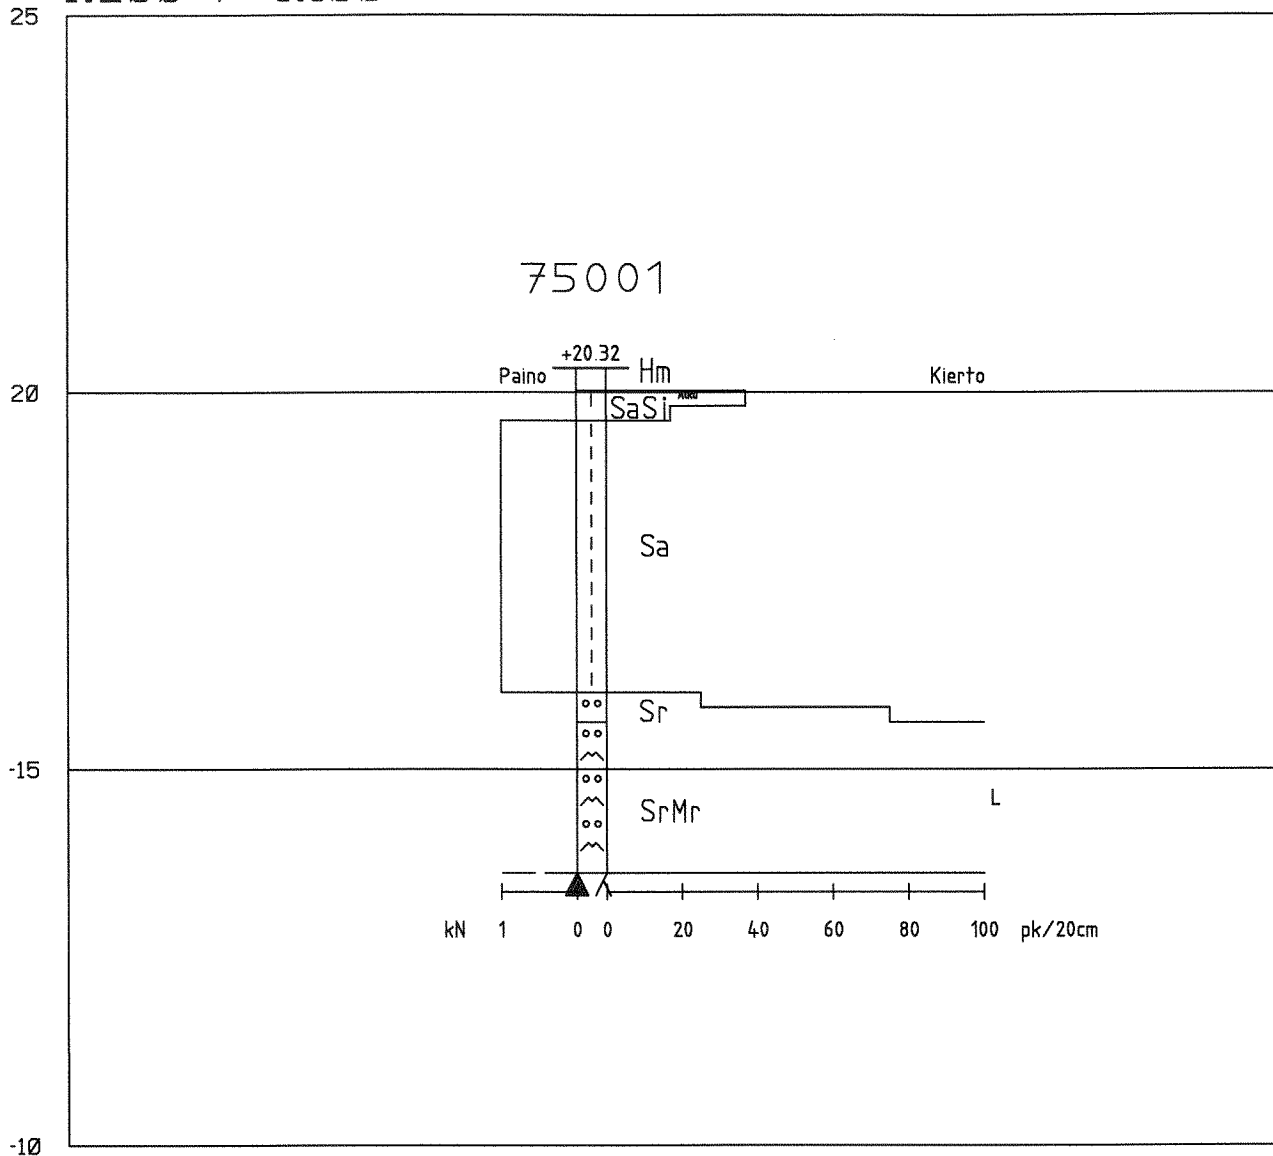

Korkeusjärjestelmä N43  
Höjdsystem N43


Työ: 1403	Savimäentie, Kerkkoo
Kairausvastukset	Tutk:
Mittakaava: 1:100 / 1:200	Tark:
Leikkaus: 75001	Pvm.18.2.2015 LH
Porvoon kaupungin Kiinteistö- ja Mittausosasto	

1:200 / 1:100

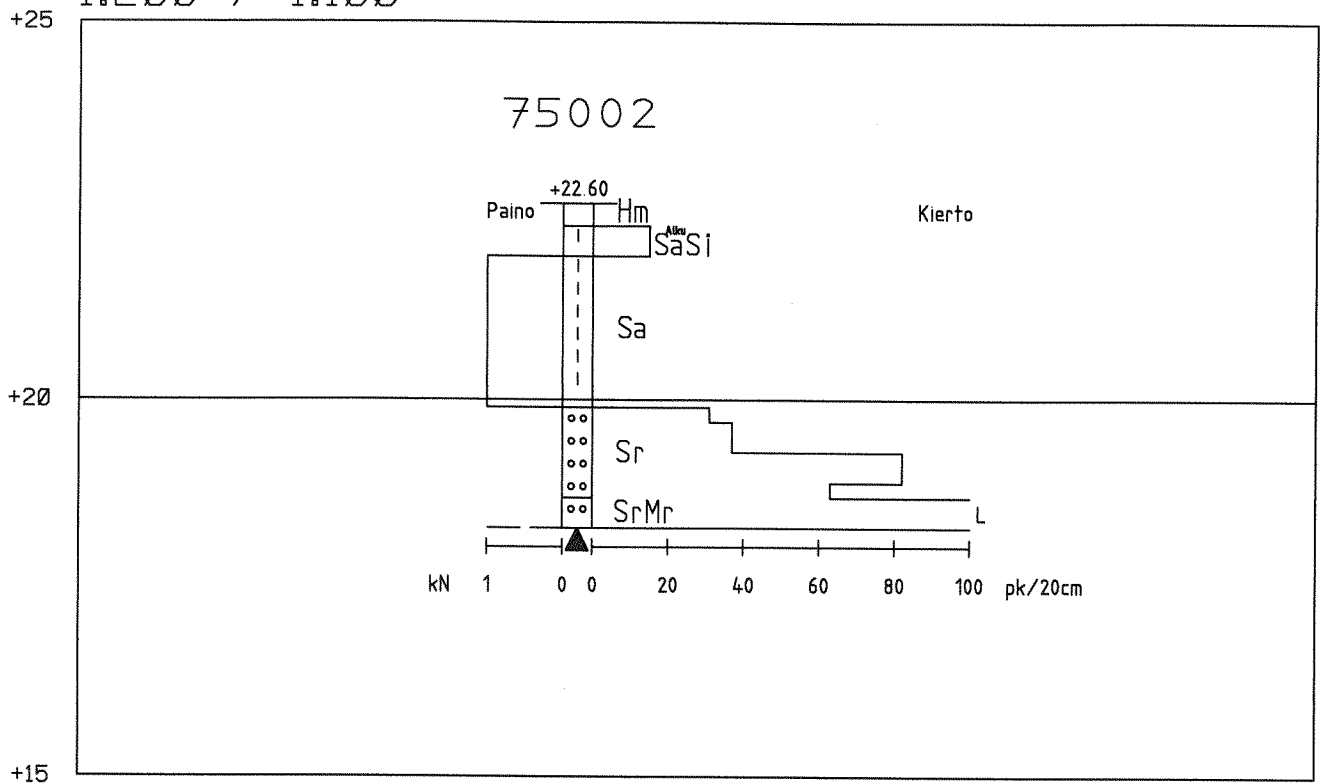

Korkeusjärjestelmä N43  
Höjdsystem N43

Työ: 1403	Savimäentie, Kerkkoo	
Kairausvastukset	Mittakaava: 1:100 / 1:200	Tutk:
Leikkaus: 75002		Tark:
		Pvm.18.2.2015 LH
Porvoon kaupungin Kiinteistö- ja Mittausosasto		

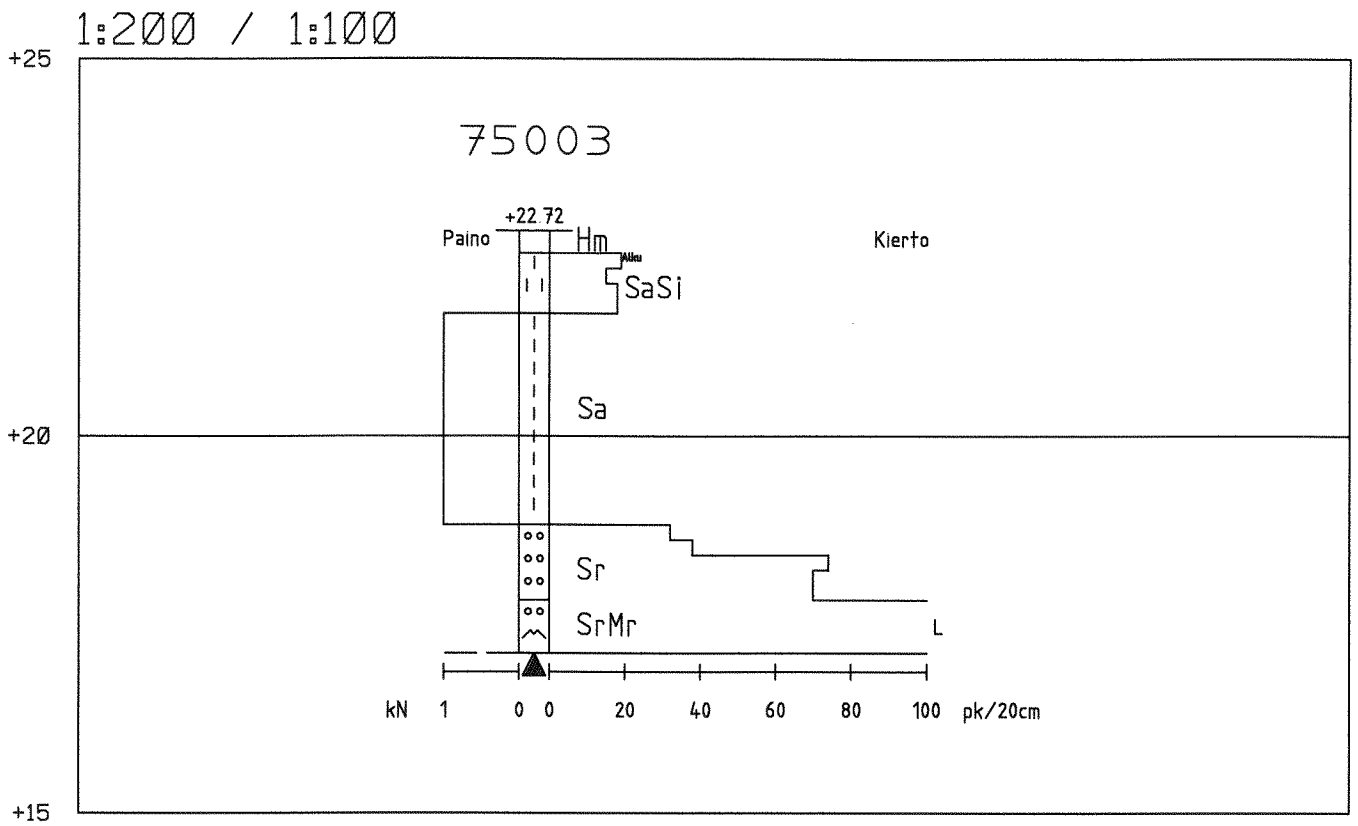


Korkeusjärjestelmä N43  
Höjdsystem N43

Työ: 1403	Savimäentie, Kerkkoo	
Kairausvastukset	Tutk:	
Mittakaava: 1:100 / 1:200	Tark:	
Leikkaus: 75003	Pvm.18.2.2015 LH	
Porvoon kaupungin Kiinteistö- ja Mittausosasto		

2018  
0.00  
0.00 1:200 / 1:100

2018  
0.00  
0.00

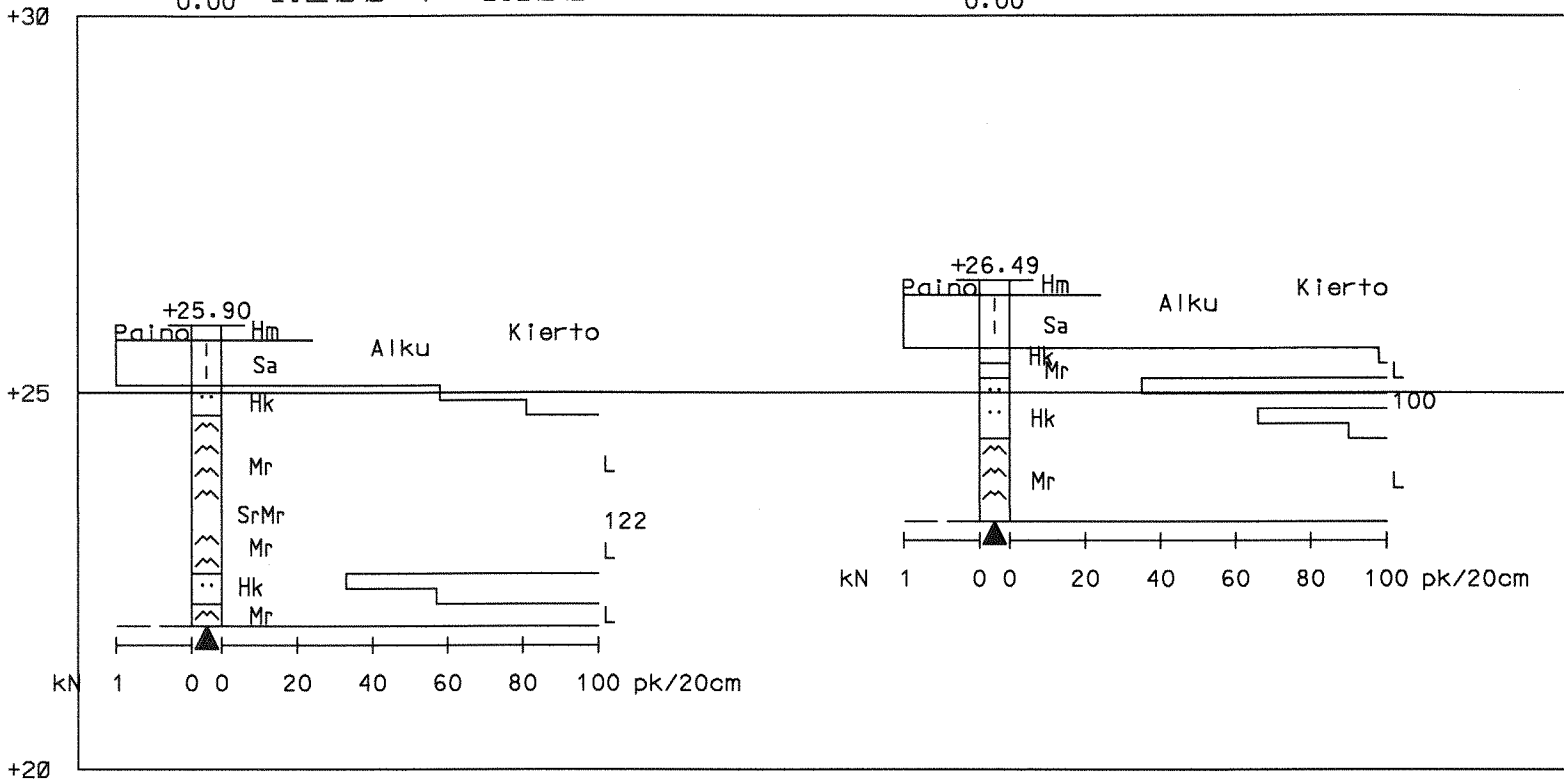

Työ: 1702	Kerkkoon 2 tonttia
Kairausvastukset	Tutk: PK
Mittakaava: 1:200 / 1:100	Tark: KK
Leikkaus: 50241 - 50242	Pvm. 8.8.2018
Porvoon kaupungin Kaupunkimittaus	Euref GK26, N2000