


AK 553
DP 553

26.9.2022 13.10.24
AJANTASA-ASEMAKAAVAKARTTA
DETALJPLANESAMMANSTÄLLNING

LIITE 2
BILAGA 2

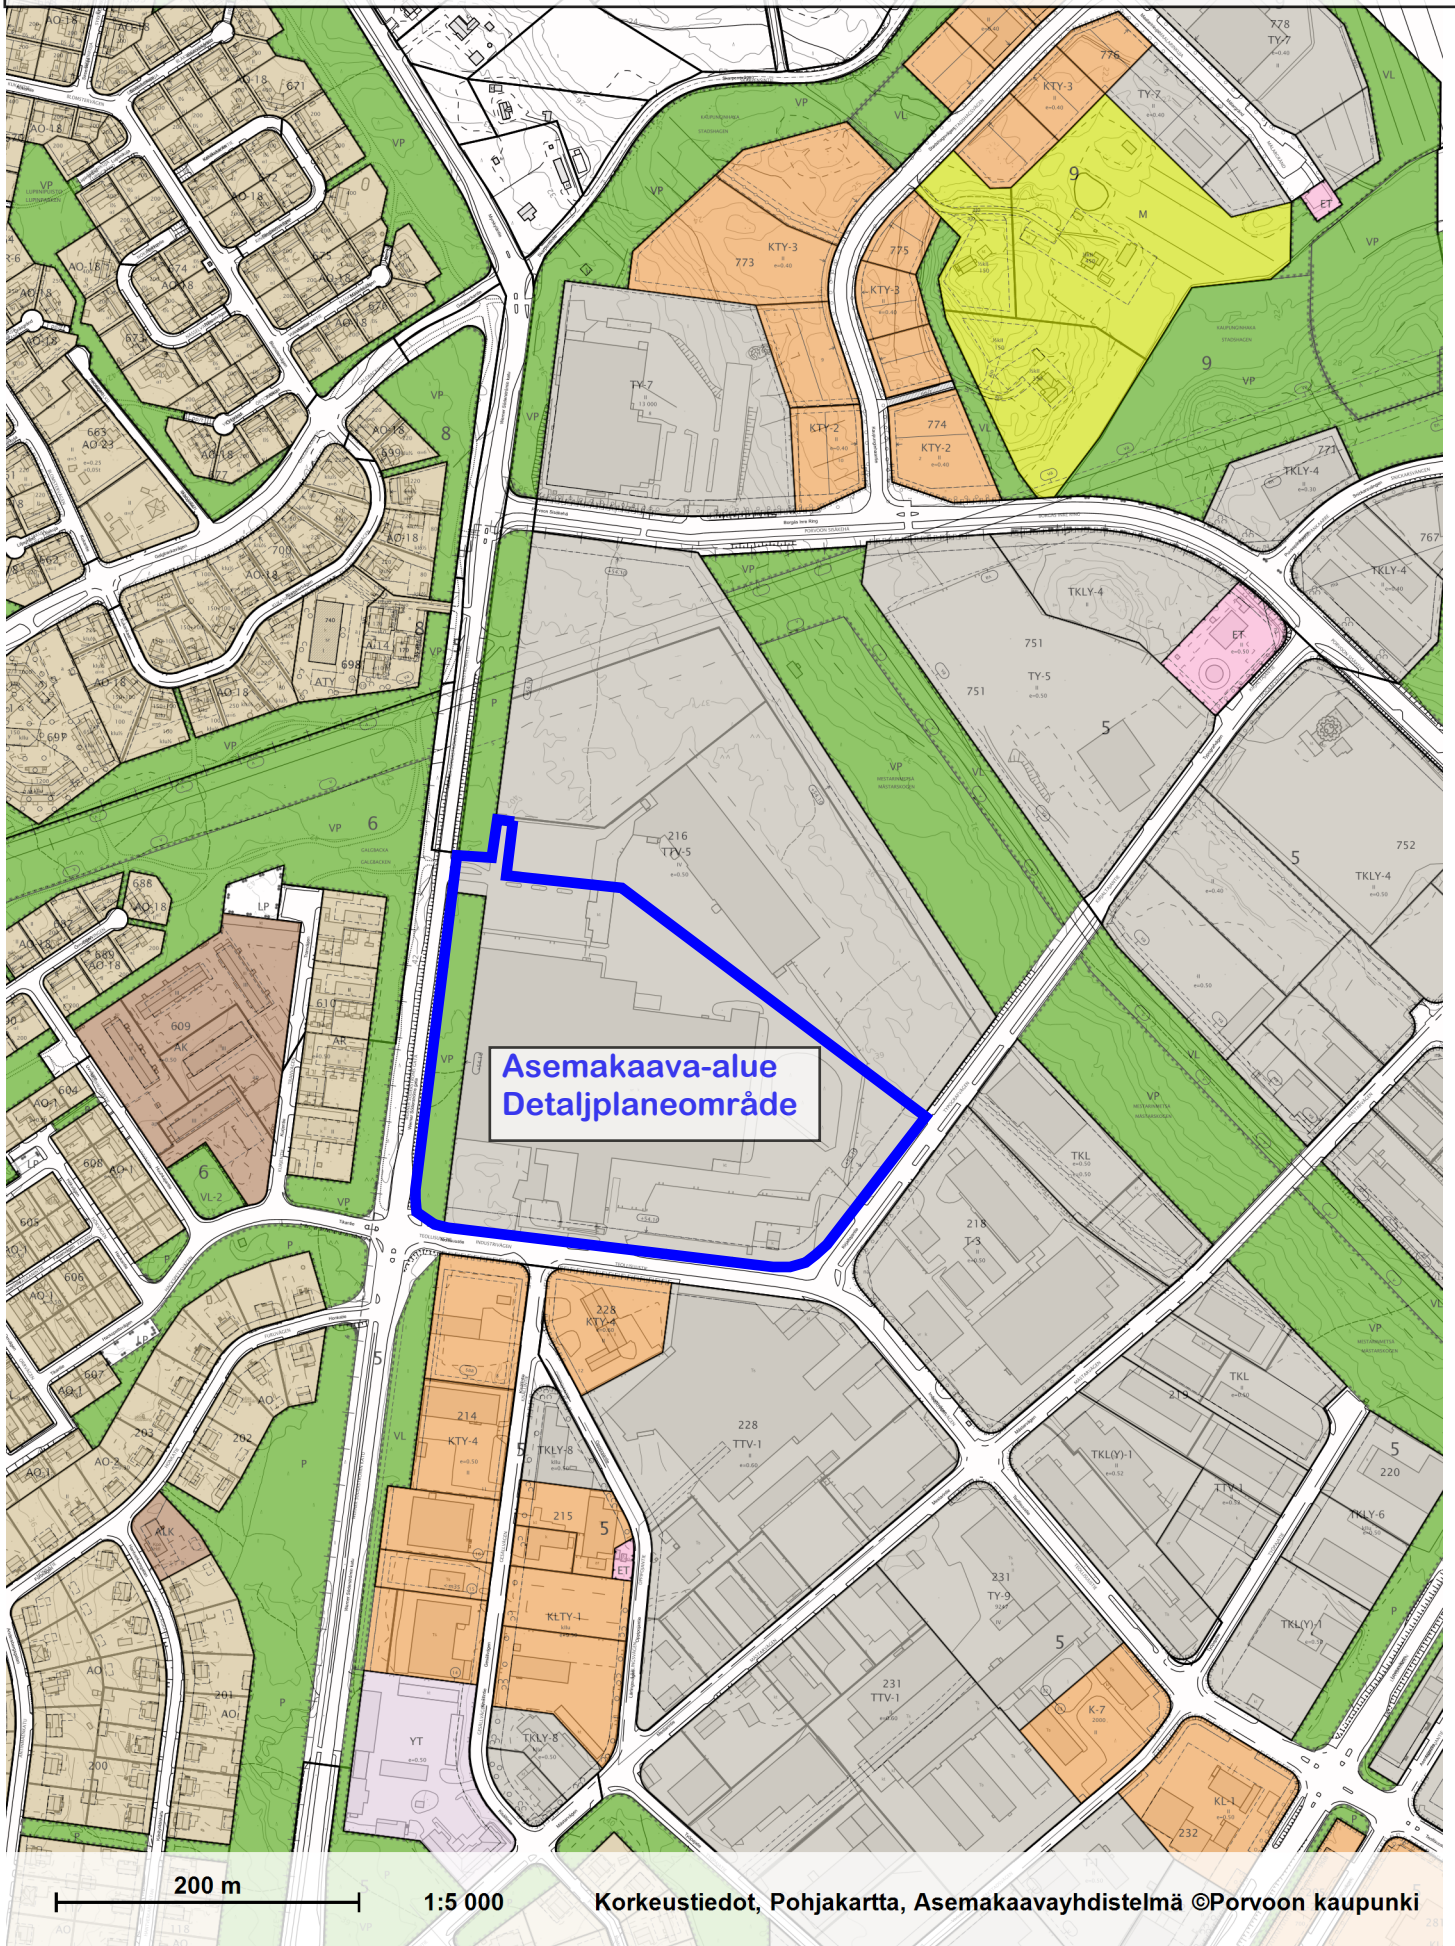

200 m

1:5 000

Korkeustiedot, Pohjakartta, Asemakaavayhdistelmä ©Porvoon kaupunki