




Työ: 2208	Haikkoonranta tontit	
Kairausvastukset	Mittakaava: 1:200 / 1:100	Tutk: PK
Leikkaus: K3596 T1		Tark: KK
		Pvm. 25.10.2022
Porvoon kaupungin Kaupunkimittaus		Euref GK26, N2000

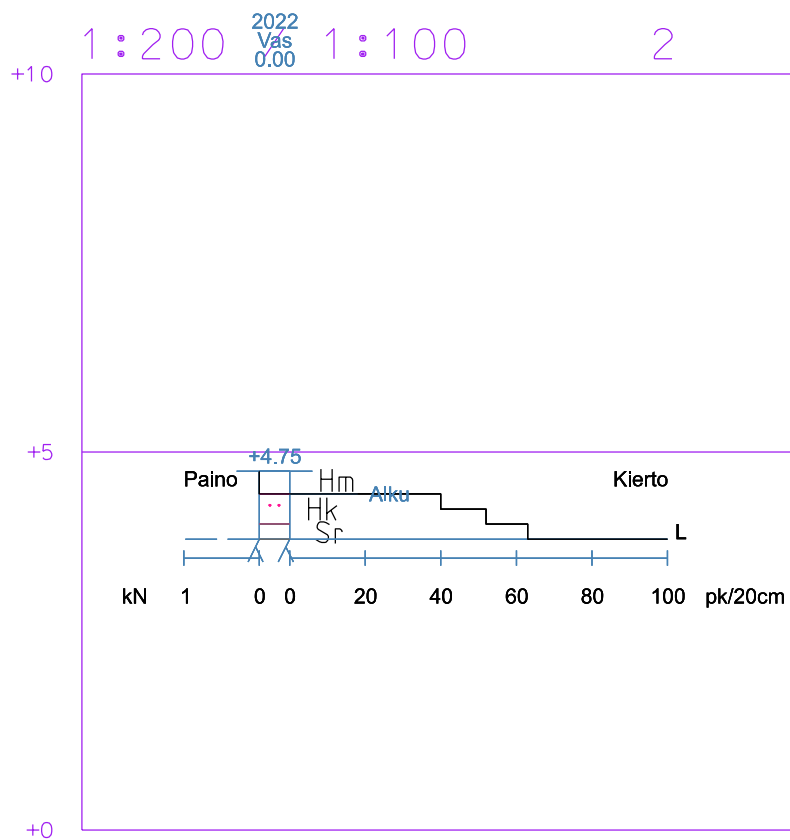

Työ: 2208	Haikkoonranta tontit	
Kairausvastukset	Mittakaava: 1:200 / 1:100	Tutk: PK
Leikkaus: K3596 T2		Tark: KK
		Pvm. 25.10.2022
Porvoon kaupungin Kaupunkimittaus		Euref GK26, N2000

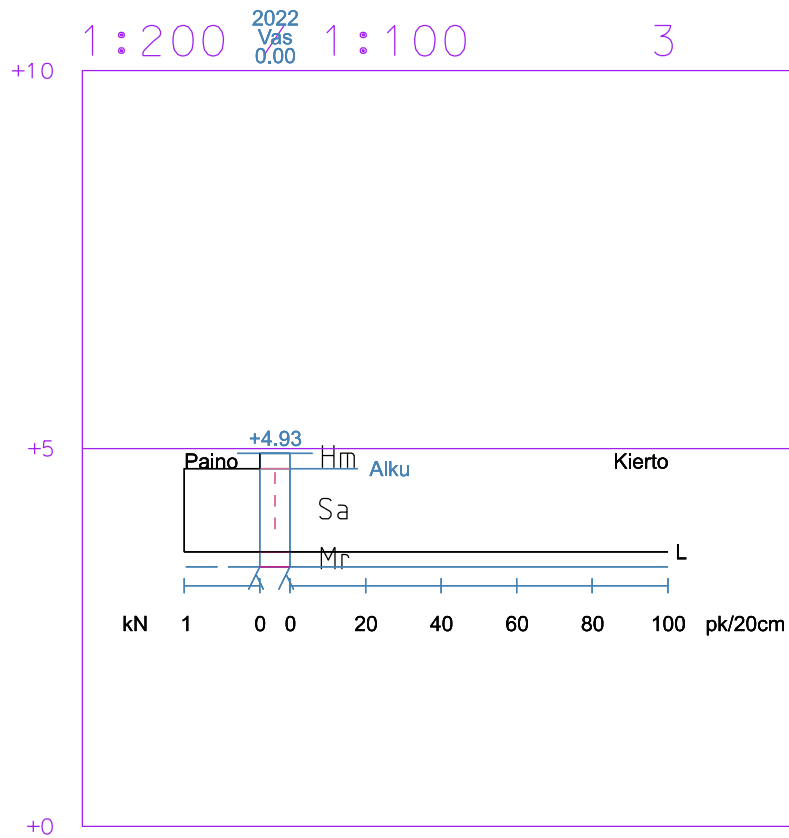

Työ: 2208	Haikkoonranta tontit	
Kairausvastukset	Mittakaava: 1:200 / 1:100	Tutk: PK
Leikkaus: K3596 T3		Tark: KK
		Pvm. 25.10.2022
Porvoon kaupungin Kaupunkimittaus		Euref GK26, N2000

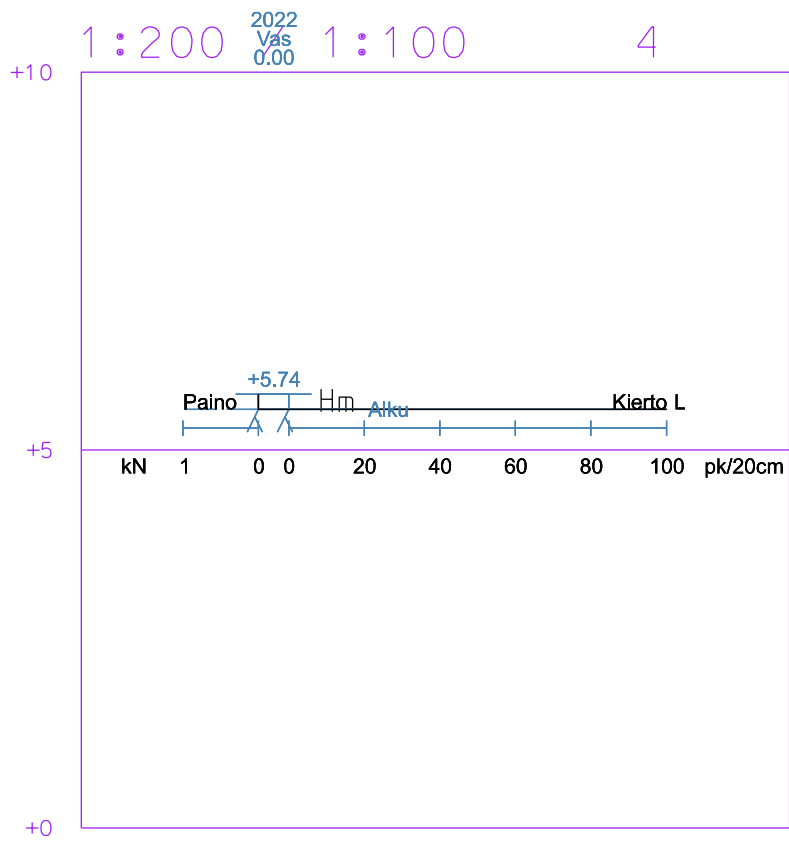

Työ: 2208	Haikkoonranta tontit	
Kairausvastukset	Mittakaava: 1:200 / 1:100	Tutk: PK
Leikkaus: K3596 T4		Tark: KK
		Pvm. 25.10.2022
Porvoon kaupungin Kaupunkimittaus		Euref GK26, N2000