




Työ: 2208	Haikkoonranta tontit
Kairausvastukset	Tutk: PK
Mittakaava: 1:200 / 1:100	Tark: KK
Leikkaus: K3597 T1	Pvm. 25.10.2022
Porvoon kaupungin Kaupunkimittaus	Euref GK26, N2000

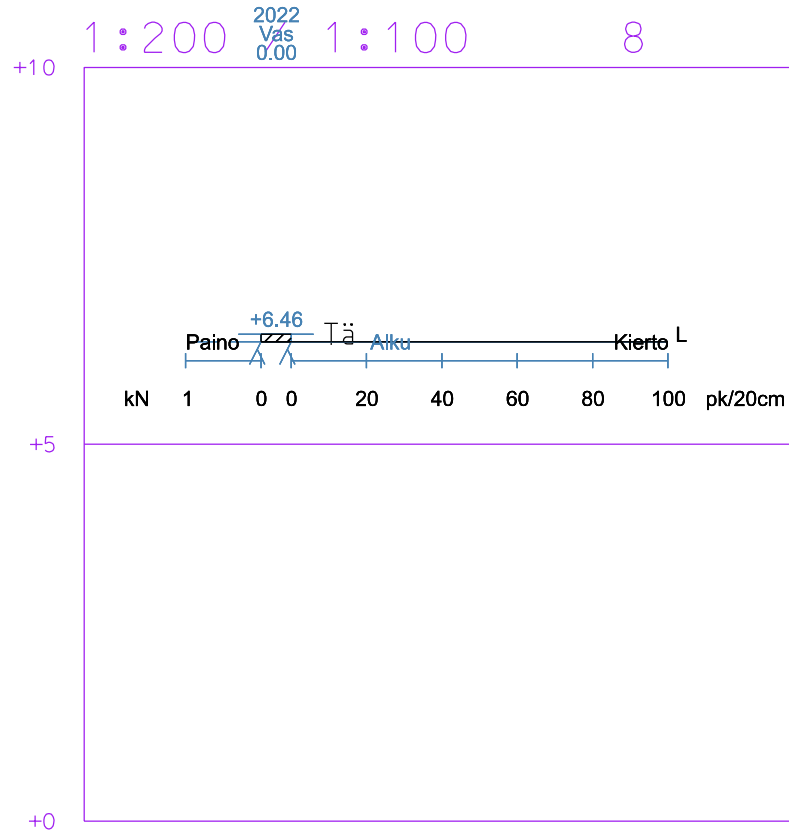


Työ: 2208	Haikkoonranta tontit
Kairausvastukset	Tutk: PK
Mittakaava: 1:200 / 1:100	Tark: KK
Leikkaus: K3597 T2	Pvm. 25.10.2022
Porvoon kaupungin Kaupunkimittaus	Euref GK26, N2000

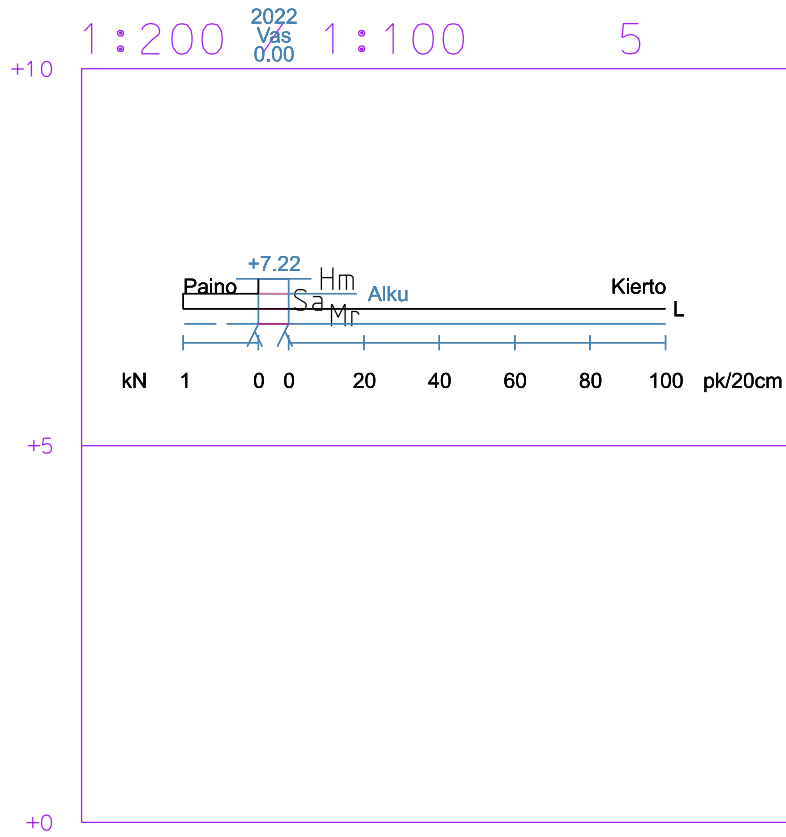

Työ: 2208	Haikkoonranta tontit
Kairausvastukset	Tutk: PK
Mittakaava: 1:200 / 1:100	Tark: KK
Leikkaus: K3597 T5	Pvm. 25.10.2022
Porvoon kaupungin Kaupunkimittaus	Euref GK26, N2000

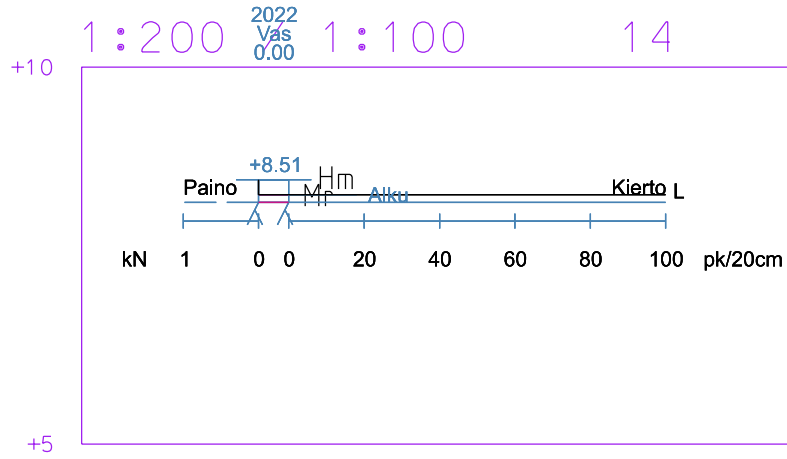

Työ: 2208	Haikkoonranta tontit	
Kairausvastukset	Tutk: PK	
Mittakaava: 1:200 / 1:100	Tark: KK	
Leikkaus: K3597 T6	Pvm: 25.10.2022	
Porvoon kaupungin Kaupunkimittaus	Euref GK26, N2000	

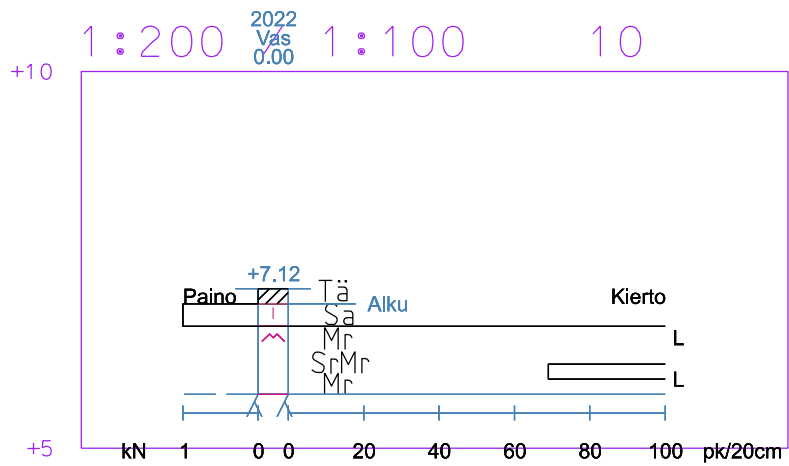

Työ: 2208	Haikkoonranta tontit	
Kairausvastukset	Tutk: PK	
Mittakaava: 1:200 / 1:100	Tark: KK	
Leikkaus: K3597 T10	Pvm. 25.10.2022	
Porvoon kaupungin Kaupunkimittaus		Euref GK26, N2000