




Työ: 2208	Haikkoonranta tontit
Kairausvastukset	Tutk: PK
Mittakaava: 1:200 / 1:100	Tark: KK
Leikkaus: K3599 T1	Pvm. 25.10.2022
Porvoon kaupungin Kaupunkimittaus	Euref GK26, N2000

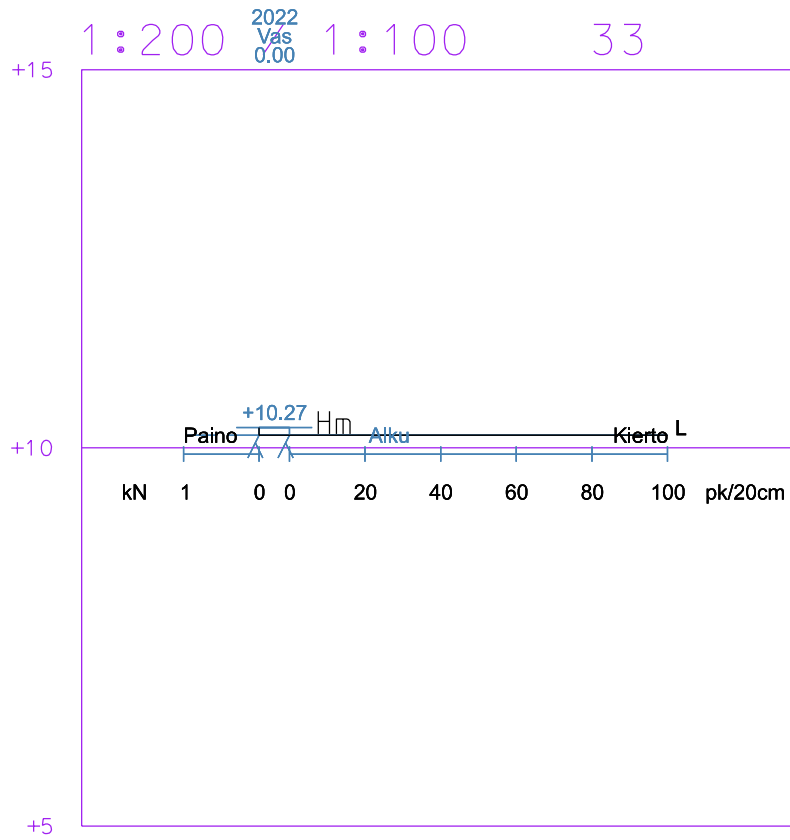


Työ: 2208	Haikkoonranta tontit	
Kairausvastukset	Tutk: PK	
Mittakaava: 1:200 / 1:100	Tark: KK	
Leikkaus: K3599 T2	Pvm. 25.10.2022	
Porvoon kaupungin Kaupunkimittaus	Euref GK26, N2000	

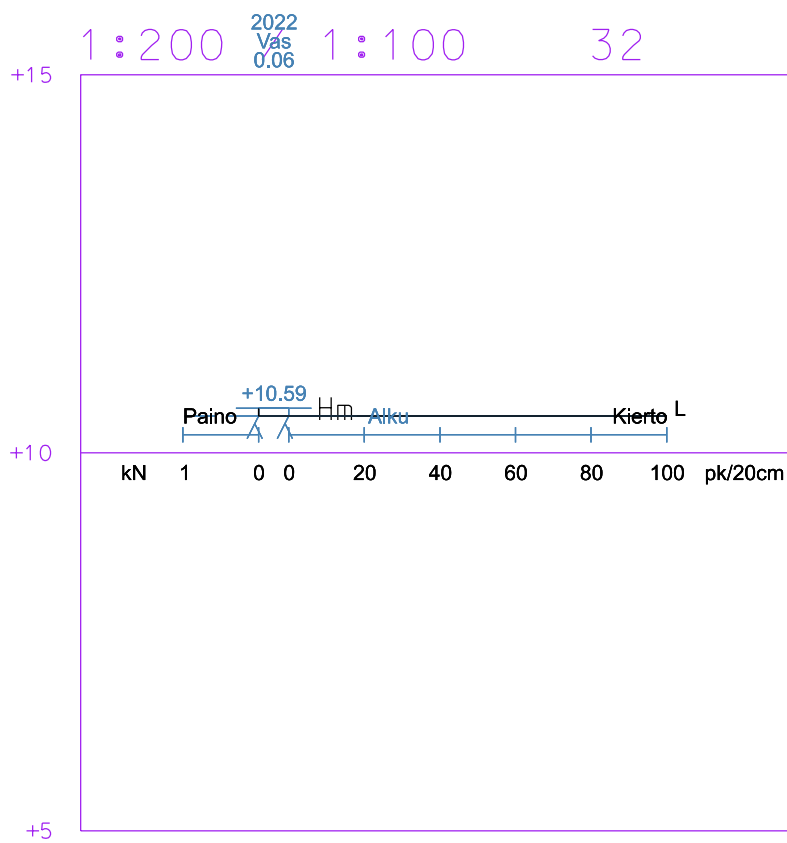


Työ: 2208	Haikkoonranta tontit
Kairausvastukset	Tutk: PK
Mittakaava: 1:200 / 1:100	Tark: KK
Leikkaus: K3599 T3	Pvm. 25.10.2022
Porvoon kaupungin Kaupunkimittaus	Euref GK26, N2000

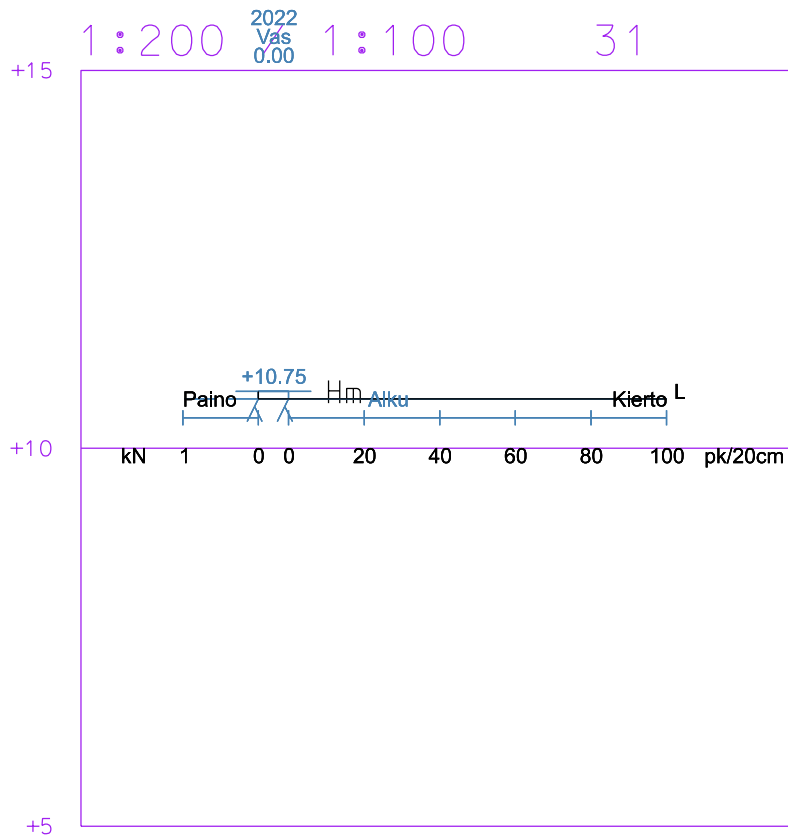


Työ: 2208	Haikoonranta tontit	
Kairausvastukset	Mittakaava: 1:200 / 1:100	Tutk: PK
Leikkaus: K3599 T4		Tark: KK
		Pvm. 25.10.2022
Porvoon kaupungin Kaupunkimittaus		Euref GK26, N2000

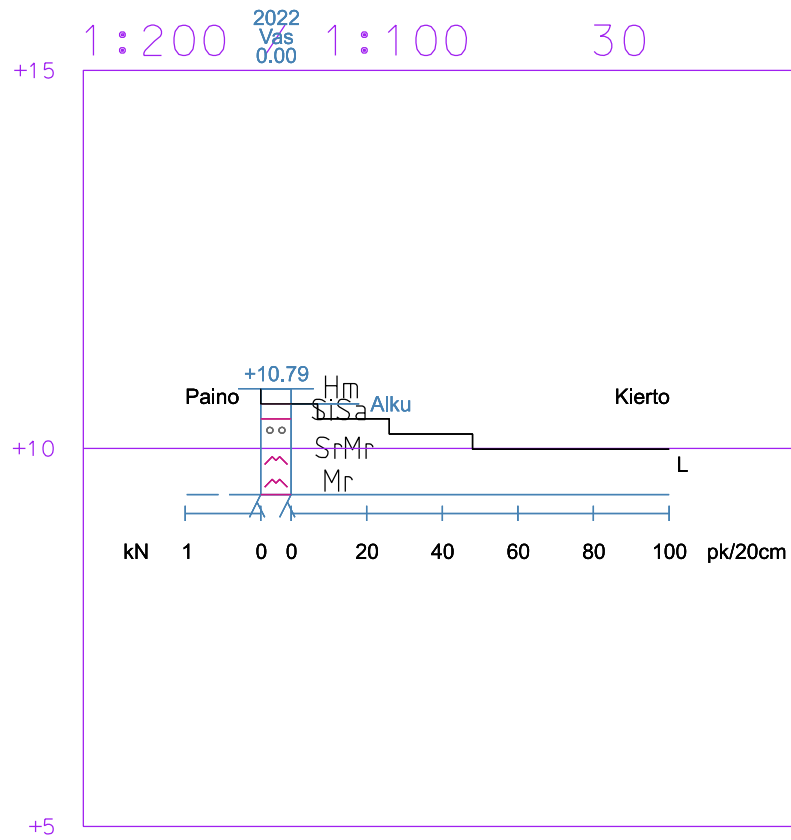


Työ: 2208	Haikkoonranta tontit	
Kairausvastukset	Tutk: PK	
Mittakaava: 1:200 / 1:100	Tark: KK	
Leikkaus: K3599 T5	Pvm. 25.10.2022	
Porvoon kaupungin Kaupunkimittaus	Euref GK26, N2000	

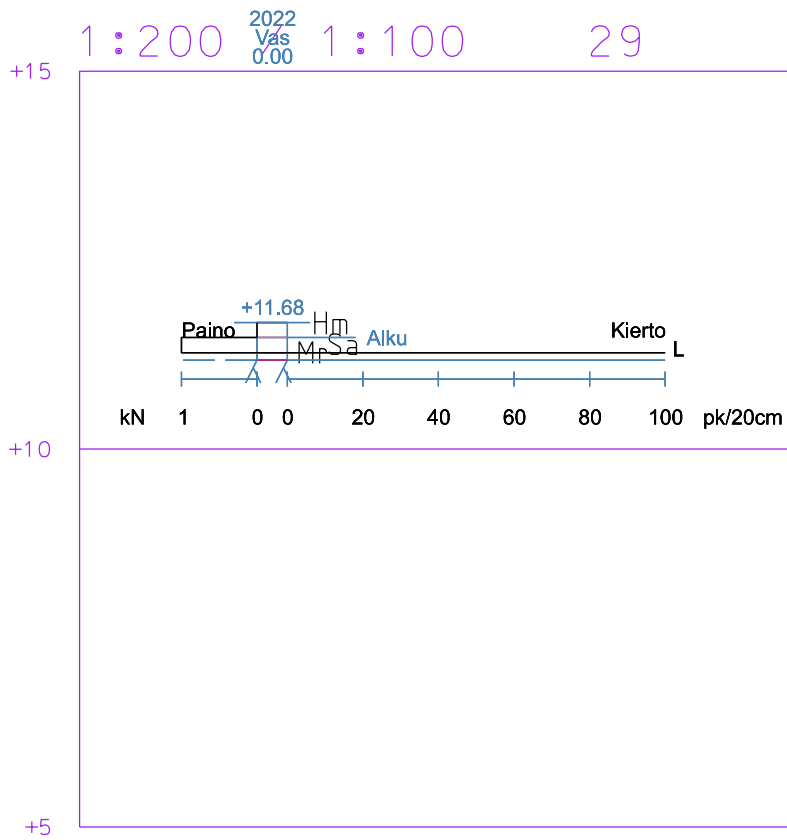

Työ: 2208	Haikkoonranta tontit	
Kairausvastukset	Mittakaava: 1:200 / 1:100	Tutk: PK
Leikkaus: K3599 T6		Tark: KK
		Pvm. 25.10.2022
Porvoon kaupungin Kaupunkimittaus		Euref GK26, N2000

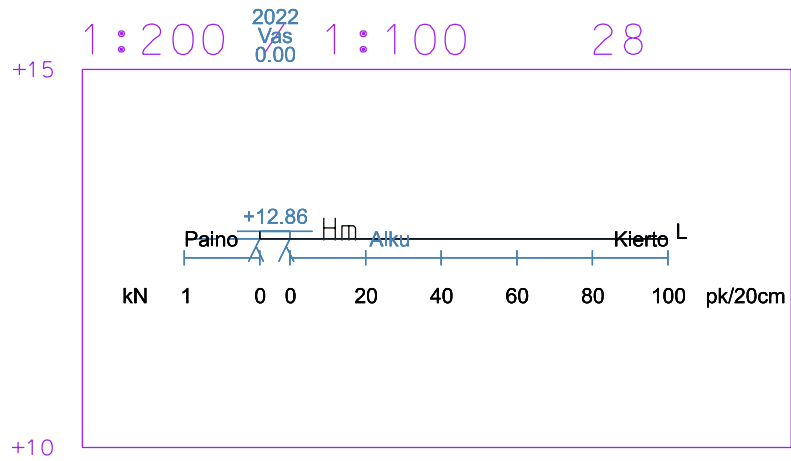

Työ: 2208	Haikkoonranta tontit	
Kairausvastukset	Mittakaava: 1:200 / 1:100	Tutk: PK
Leikkaus: K3599 T7		Tark: KK
		Pvm. 25.10.2022
Porvoon kaupungin Kaupunkimittaus		Euref GK26, N2000

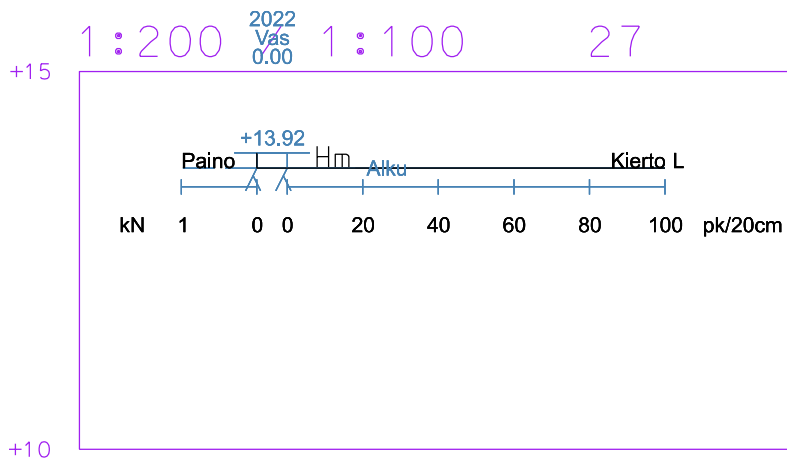

Työ: 2208	Haikkoonranta tontit	
Kairausvastukset	Mittakaava: 1:200 / 1:100	Tutk: PK
Leikkaus: K3599 T8		Tark: KK
		Pvm. 25.10.2022
Porvoon kaupungin Kaupunkimittaus		Euref GK26, N2000