


Työ: 2208	Haikkoonranta tontit	
Kairausvastukset	Tutk: PK	
Mittakaava: 1:200 / 1:100	Tark: KK	
Leikkaus: K3602 T5	Pvm. 25.10.2022	
Porvoon kaupungin Kaupunkimittaus	Euref GK26, N2000	

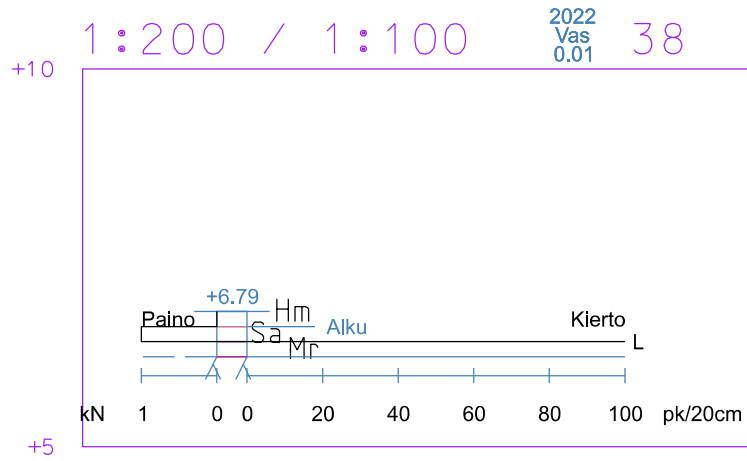

Työ: 2208	Haikkoonranta tontit
Kairausvastukset	Tutk: PK
Mittakaava: 1:200 / 1:100	Tark: KK
Leikkaus: K3602 T6	Pvm. 25.10.2022
Porvoon kaupungin Kaupunkimittaus	Euref GK26, N2000