


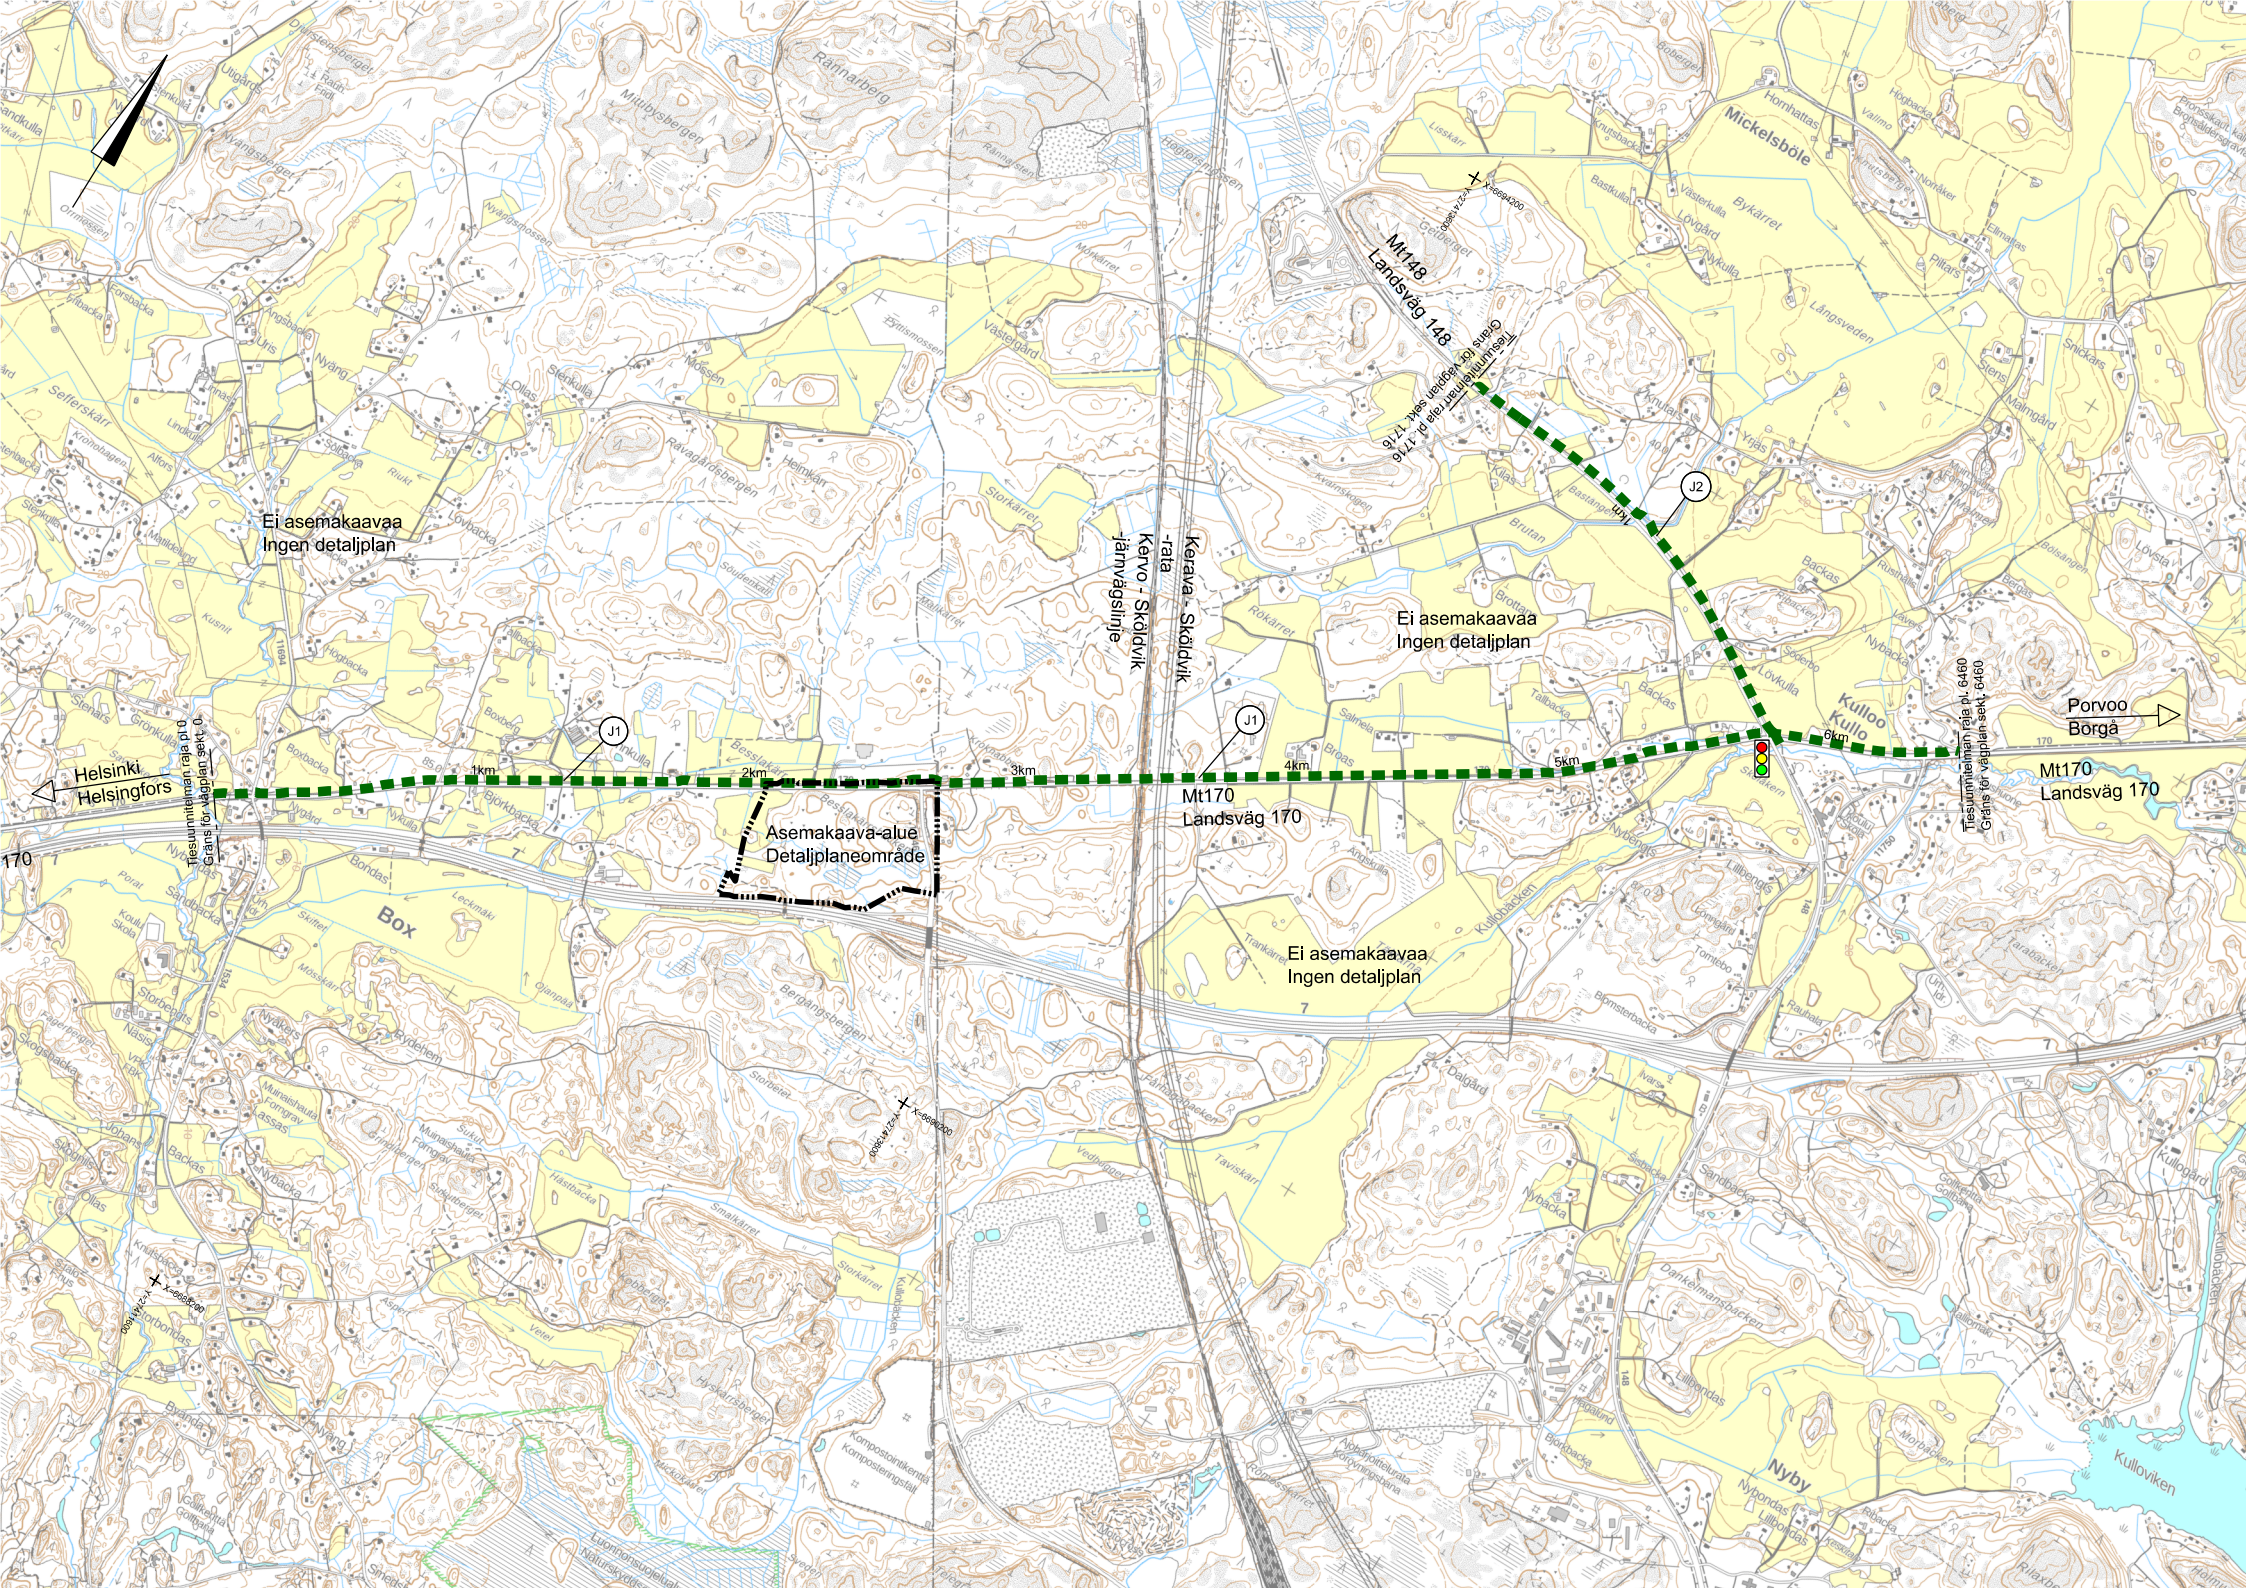

Ei asemakaavaa
Ingen detaljplan

Ei asemakaavaa
Ingen detaljplan

Mt170
Landsväg 170

Ei asemakaavaa
Ingen detaljplan

Asemakaava-alue
Detaljiplaneområde

Mt170
Landsväg 170

Tiesummitelman raja pl. 6460
Gräns för väglan sekt. 6460