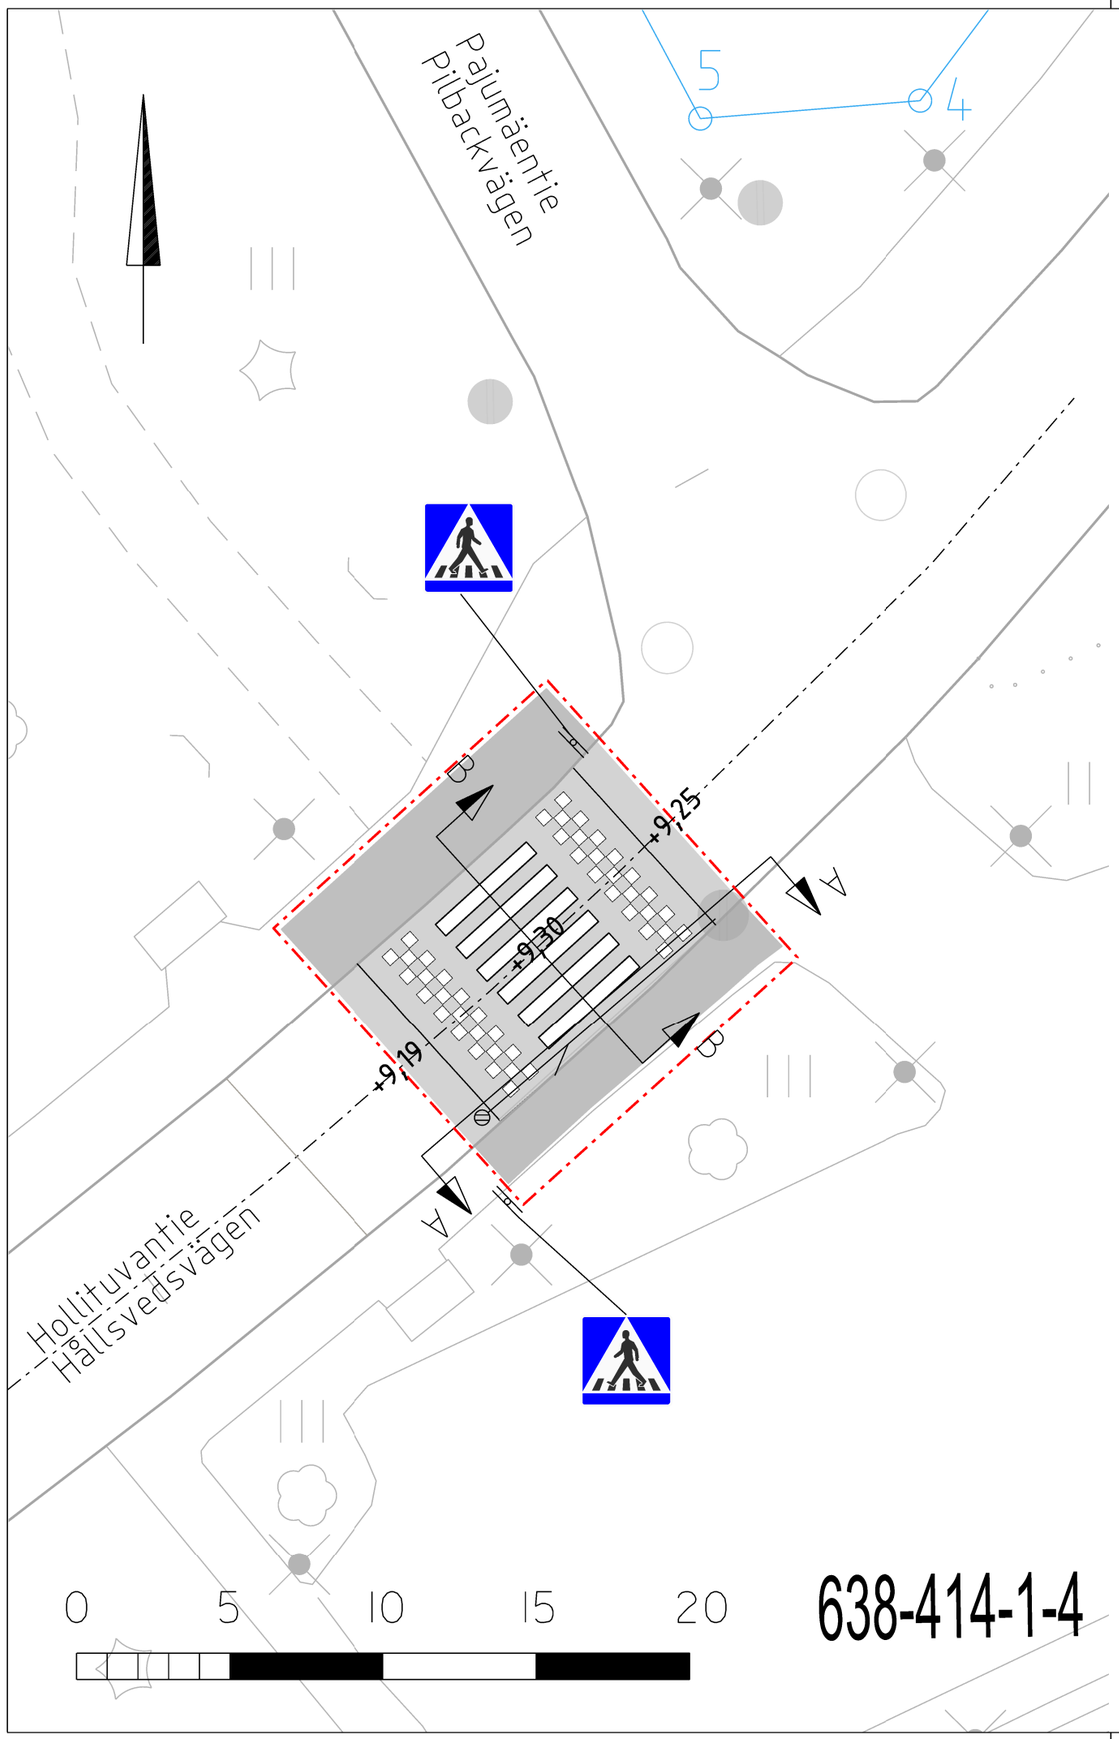

638-414-1-4

MERKINTÖJEN SELITYKSET

- Nykyinen ajoradan reuna
- Asfaltti (ajorata)
- Asfaltti (jk/pp)
- Suunnitelman vahvistusraja
- Kiinteistörajat
- Uusi / nykyinen ritiläkaivo
- Nykyinen valaisin
- Nykyinen puu

KOORDINAATISTO ETRS-GK26, KORKEUSJÄRJ. N2000

A	pvm	MUUTOS	
Katusuunnitelma			-
Korotettu suojatie Hollituvantie			
Piirustuslaji ja mittakaava Suunnitelmakartta		1:200	PORVOON KAUPUNKI KAUPUNKI-INFRA Rihkamatori B PL 23 06101 Porvoo
Suunnittelija Hanna Mäkelä		Pvm 16.5.2023	
Piirt.	Tark. Elina Leppänen		Kaupunki-infrajohtajan vhp.