
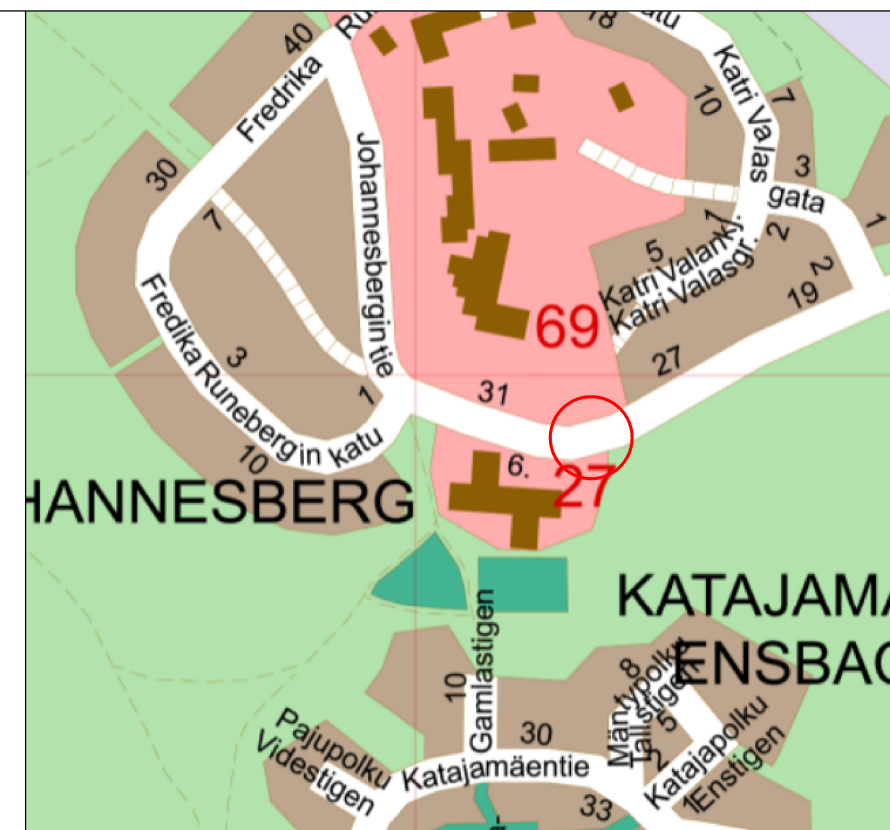


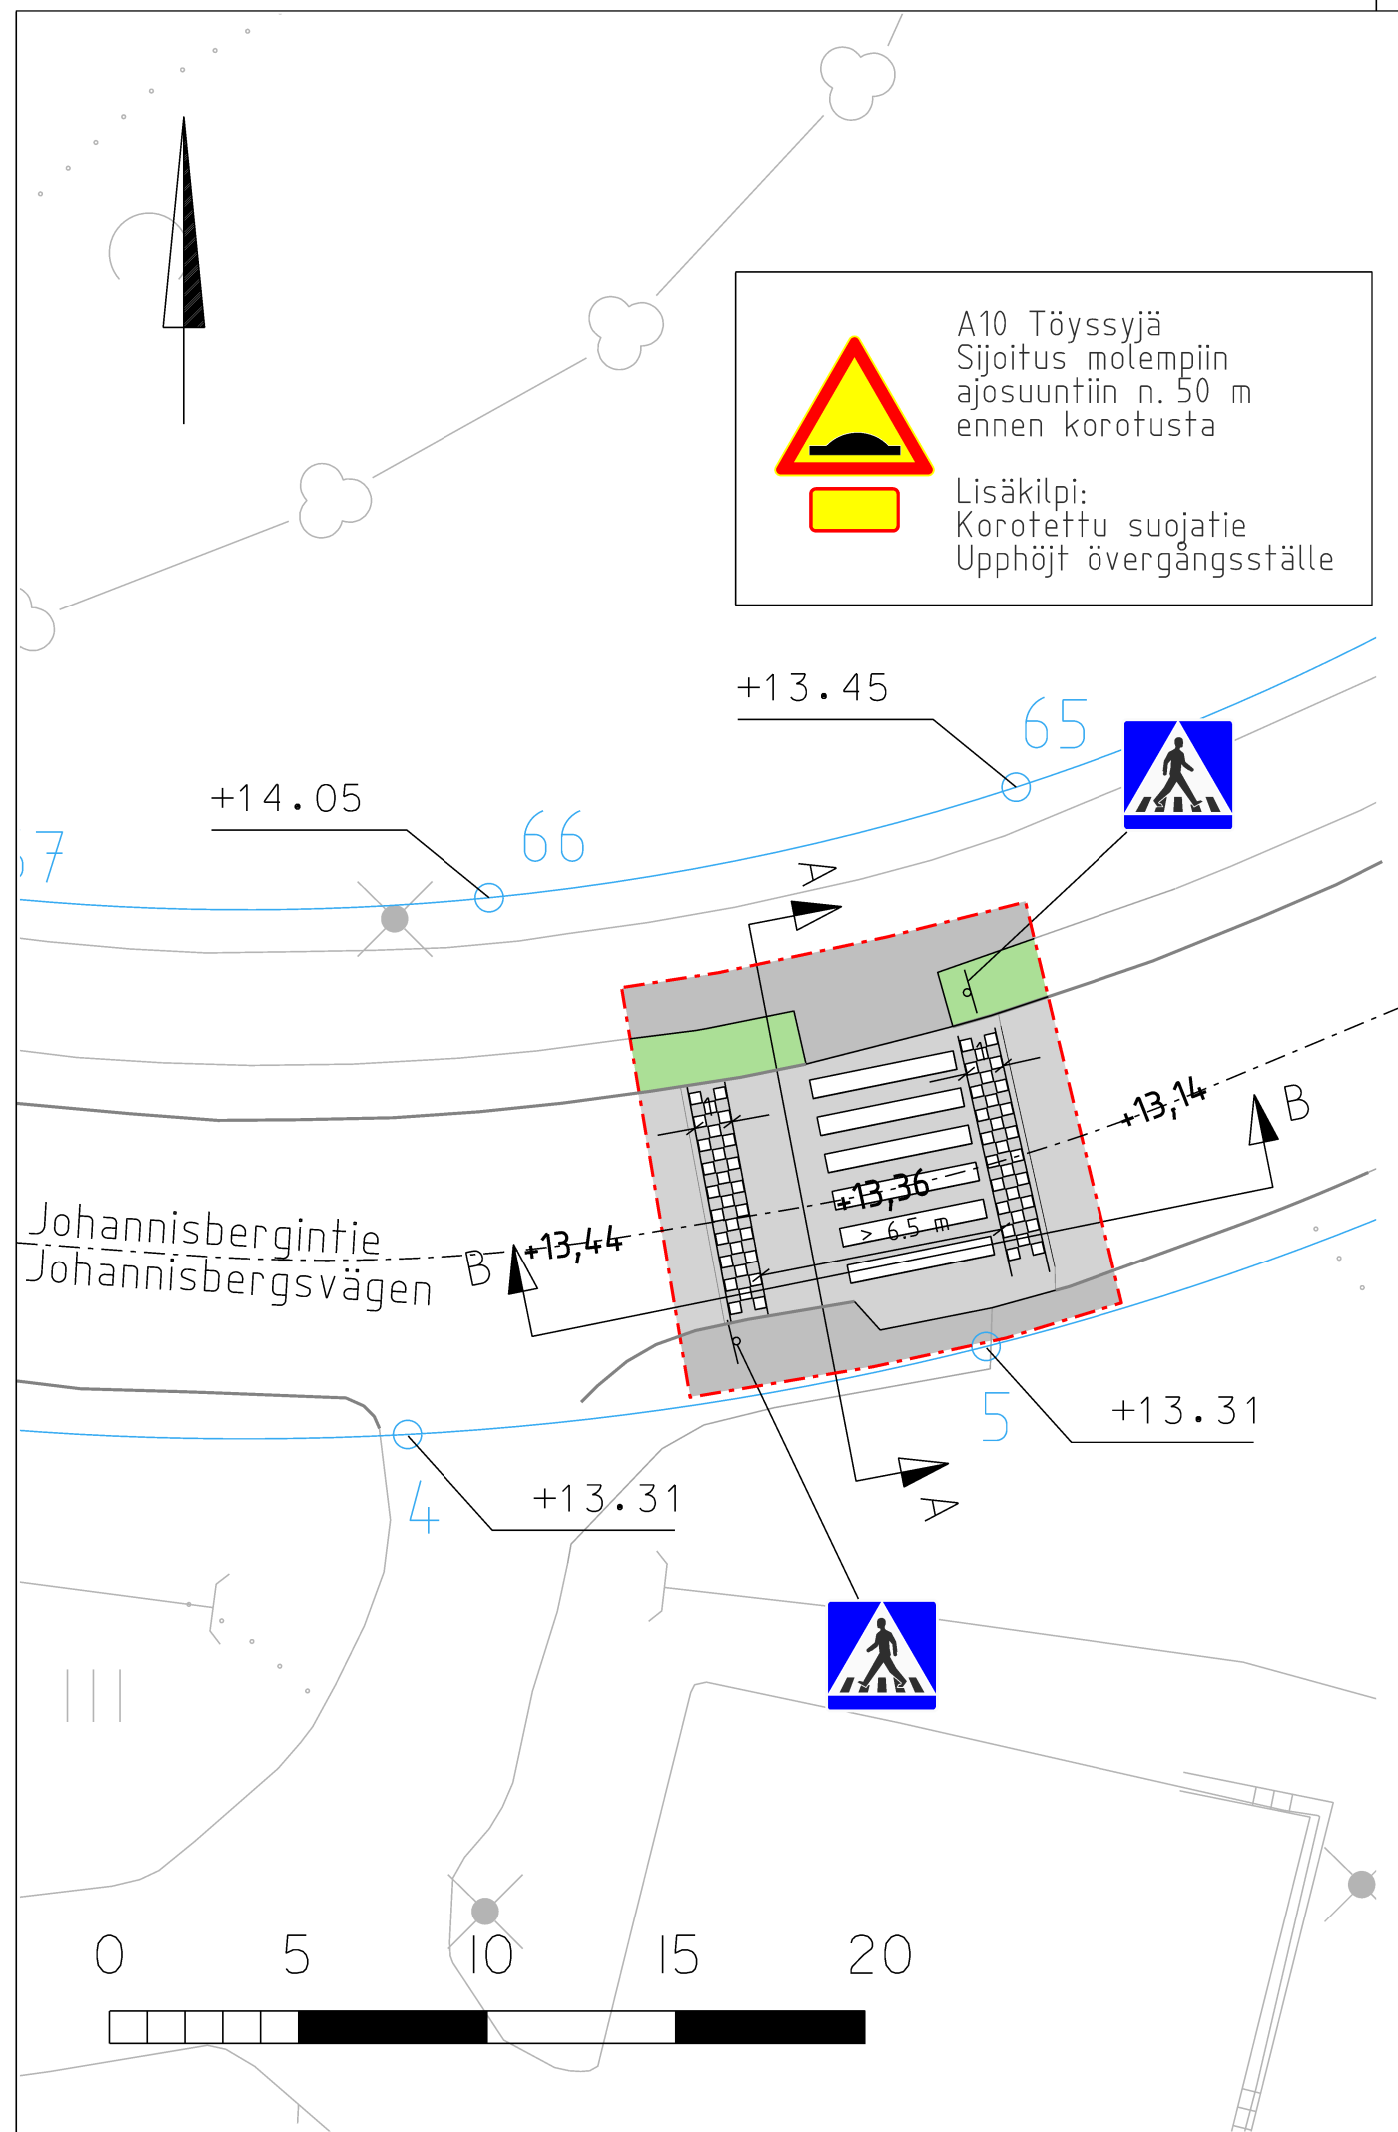

MERKINTÖJEN SELITYKSET

- Nykyinen ajoradan reuna
- Asfaltti (ajorata)
- Asfaltti (jk/pp)
- Oleva nurmetus
- Suunnitelman vahvistusraja
- Kiinteistörajat
- Uusi / nykyinen ritiläkaivo
- Nykyinen valaisin

KOORDINAATISTO ETRS-GK26, KORKEUSJÄRJ. N2000

A	pvm	MUUTOS	
Katusuunnitelma			-
Korotettu suojatie Johannisbergintie			
Piirustuslaji ja mittakava Suunnitelmakartta		1:200	PORVOON KAUPUNKI KAUPUNKI-INFRA Riikamatori B PL 23 06101 Porvoo
Suunnittelija Hanna Mäkelä		Pvm 16.5.2023	
Piirt.	Tark. Elina Leppänen		Kaupunki-infrajohtajan vhp.