


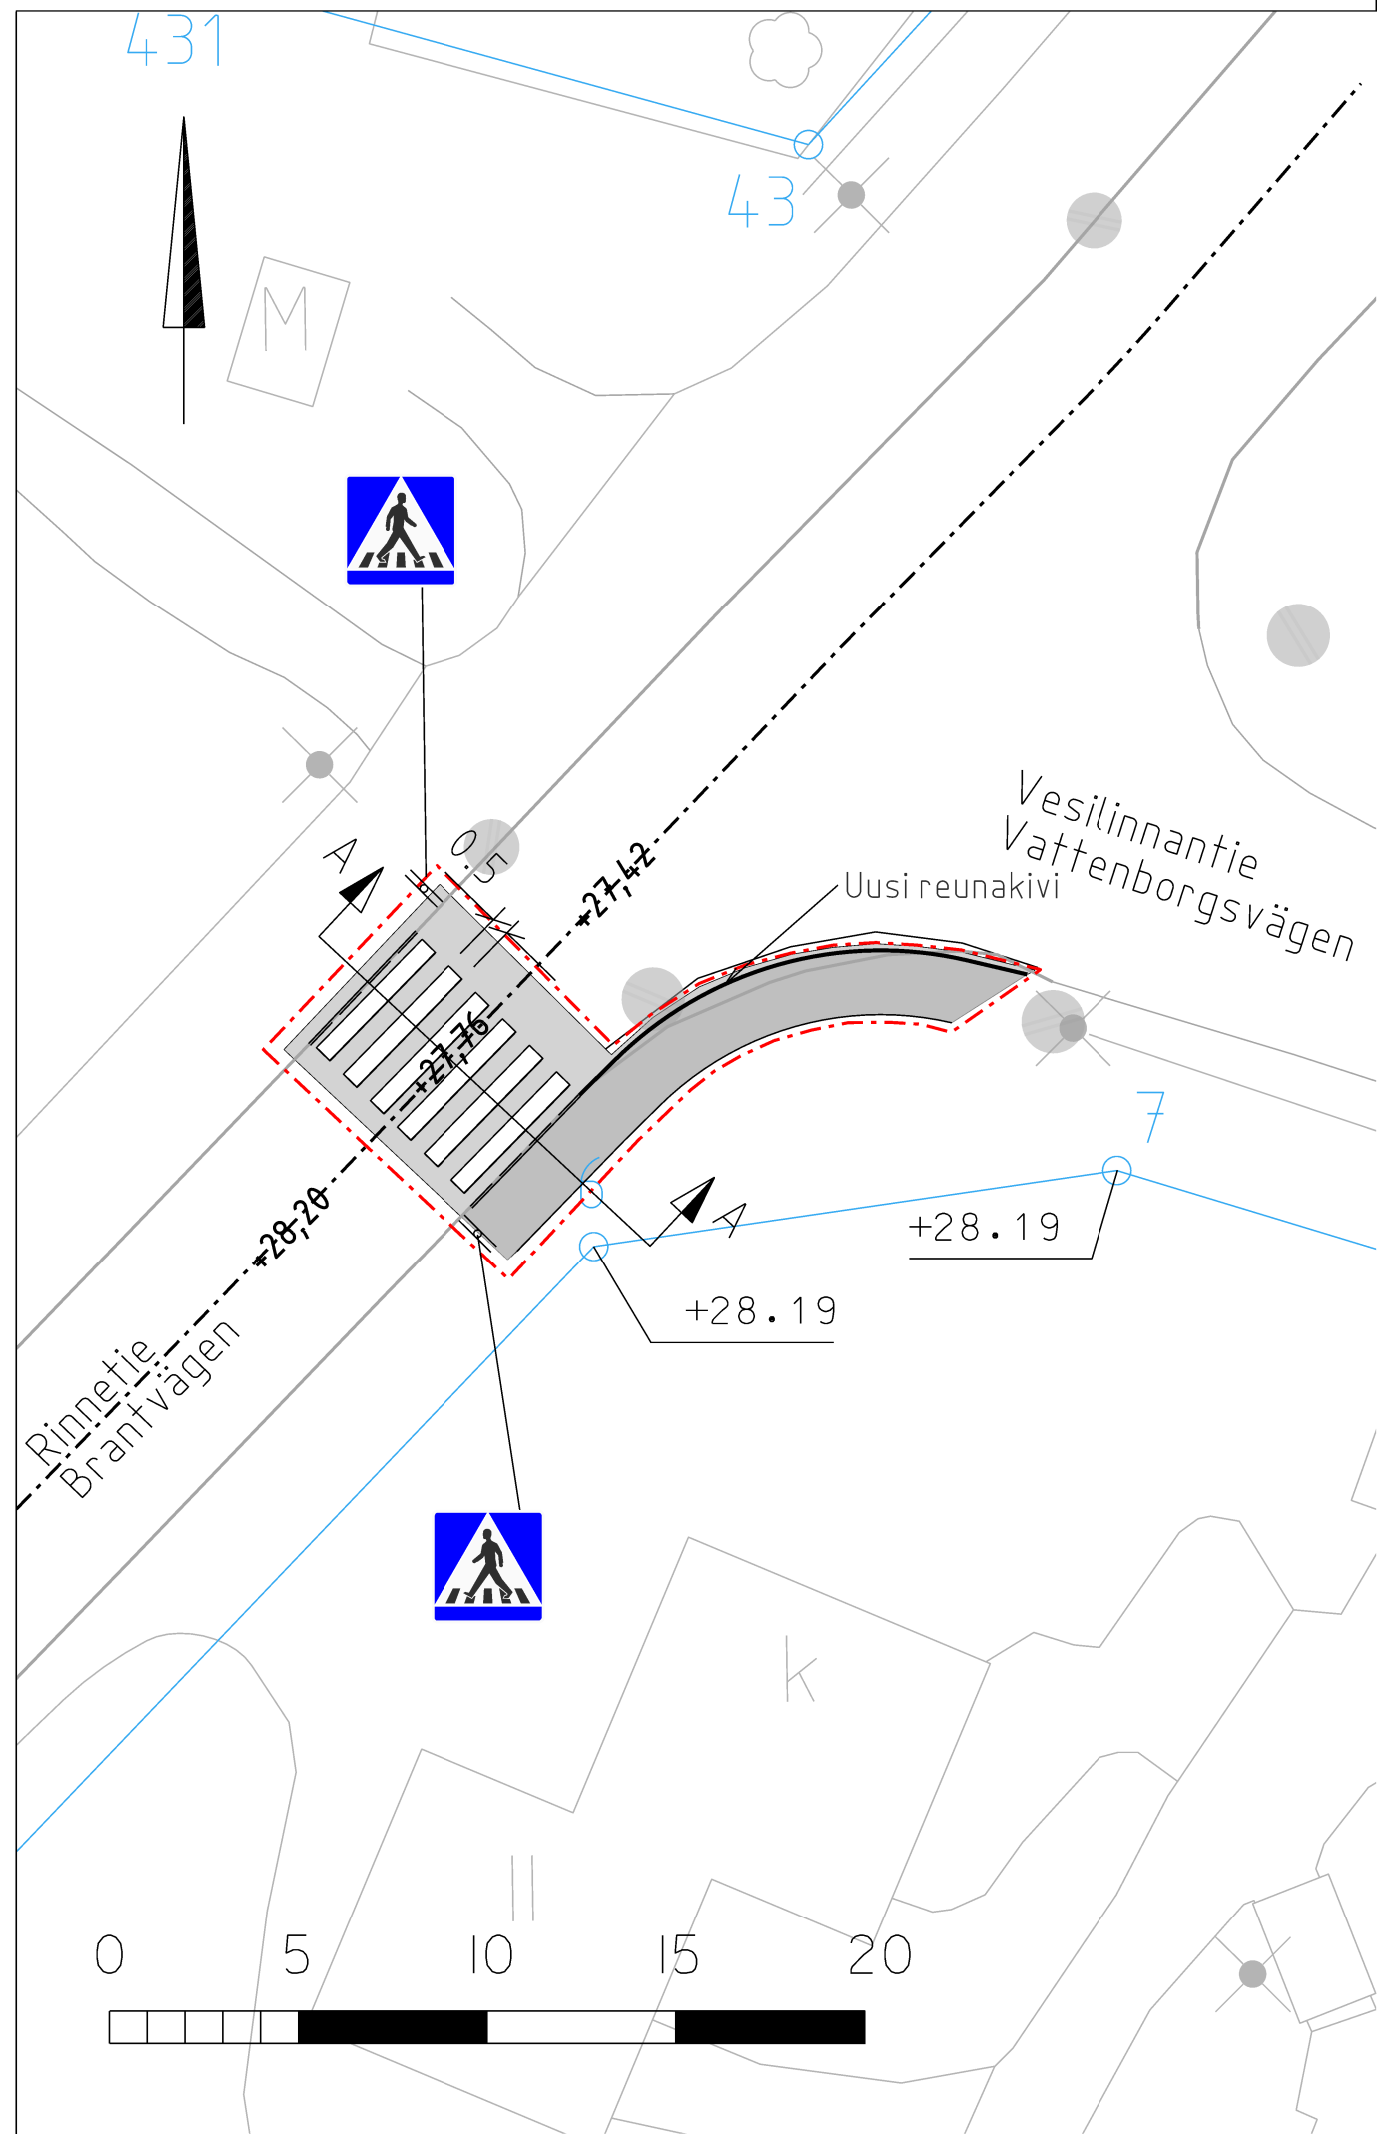

MERKINTÖJEN SELITYKSET

- Nykyinen ajoradan reuna
- Asfaltti (ajorata)
- Asfaltti (jk/pp)
- Suunnitelman vahvistusraja
- Reunakivi, madallettu
- Reunakivi
- Kiinteistörajat
- Nykyinen ritiläkaivo
- Nykyinen valaisin

KOORDINAATISTO ETRS-GK26, KORKEUSJÄRJ. N2000

A	pvm	MUUTOS	
Katusuunnitelma			-
Suojaatie Rinnetie			
Piirustuslaji ja mittakava		I:200	PORVOON KAUPUNKI KAUPUNKI-INFRA
Suunnitelmakartta			Rinkamatori B PL 23 06101 Porvoo
Suunnittelija		Pvm	
Hanna Mäkelä		16.5.2023	
Piirt.		Tark. Elina Leppänen	Kaupunki-infrajohtajan vhp.