



Leikkaus A - A
1:50 / 1:50

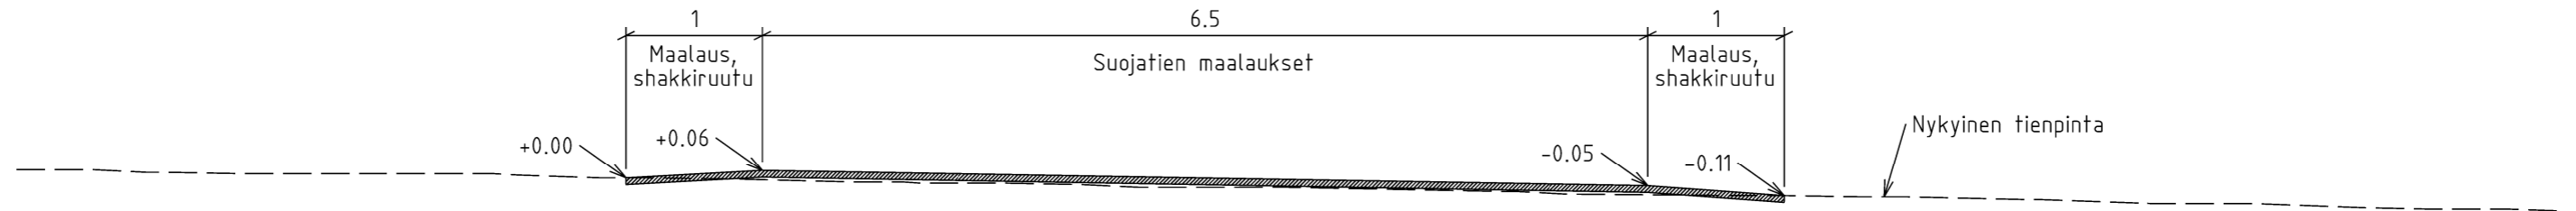

Leikkaus B - B
1:50 / 1:50

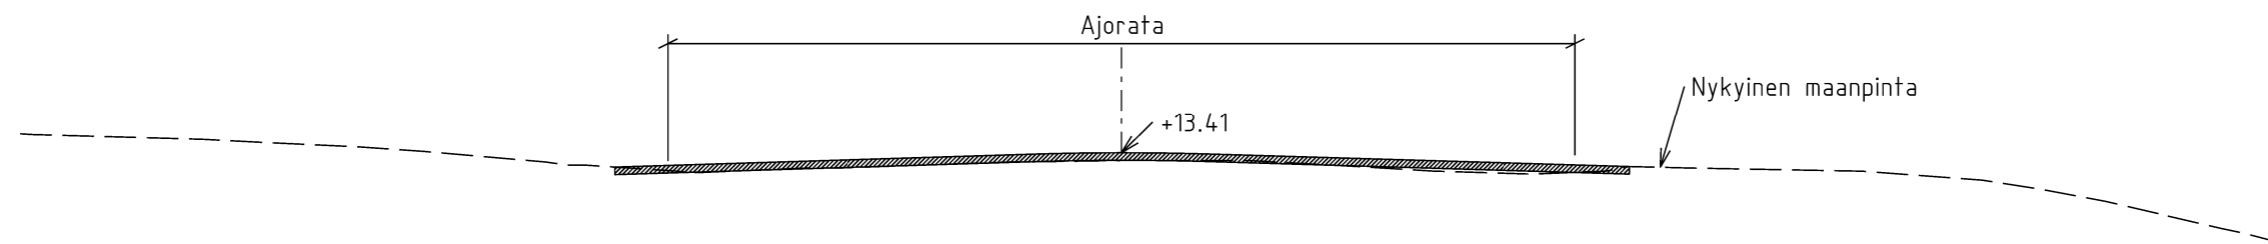

KOORDINAATISTO ETRS-GK26, KORKEUSJÄRJ. N2000

Korotetun suojatien pituuskaltevus ja korot määrittyvät Johannisbergintien pituuskaltevuuden mukaan

A	pvm	MUUTOS	
Katusuunnitelma			
Korotettu suojatie Johannisbergintie			
Piirustuslaji ja mittakava Leikkaus A-A ja B-B		1:50 1:50	PORVOON KAUPUNKI KAUPUNKI-INFRA
Suunnittelija Hanna Mäkelä		Pvm 16.5.2023	Riikamatori B PL 23 06101 Porvoo
Piirt.		Tark. Elina Leppänen	Kaupunki-infrajohtajan vhp.