


Leikkaus A - A
1:50 / 1:50

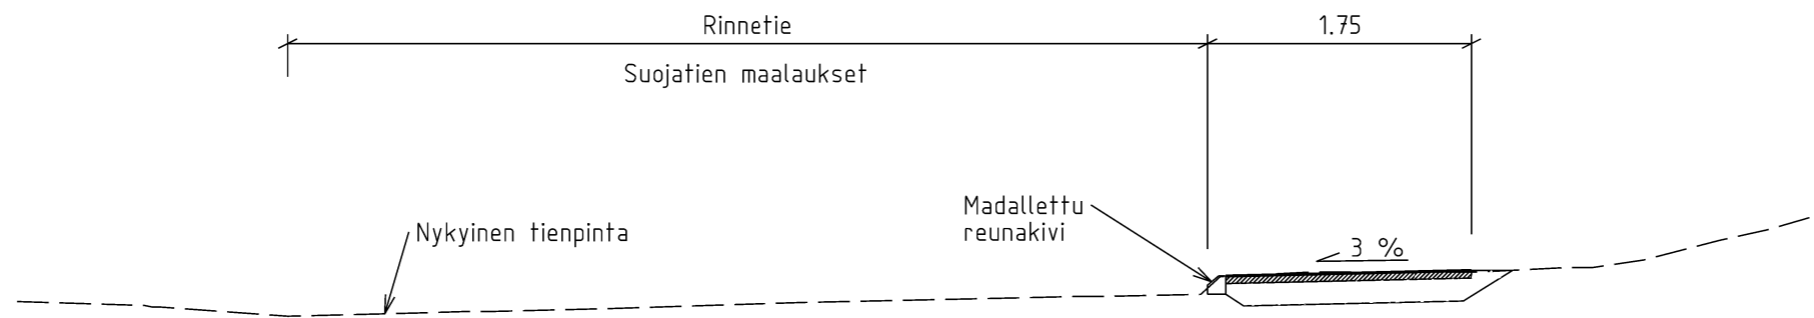

KOORDINAATISTO ETRS-GK26, KORKEUSJÄRJ. N2000

A	pvm	MUUTOS	
Katusuunnitelma			
Suojatie Rinnetie			
Piirustuslaji ja mittakava Leikkaus A-A		1:50 1:50	PORVOON KAUPUNKI KAUPUNKI-INFRA
Suunnittelija Hanna Mäkelä		Pvm 16.5.2023	Riikamatori B PL 23 06101 Porvoo
Piirt.	Tark. Elina Leppänen		Kaupunki-infrajohtajan vhp.