


1:200 / 1:100

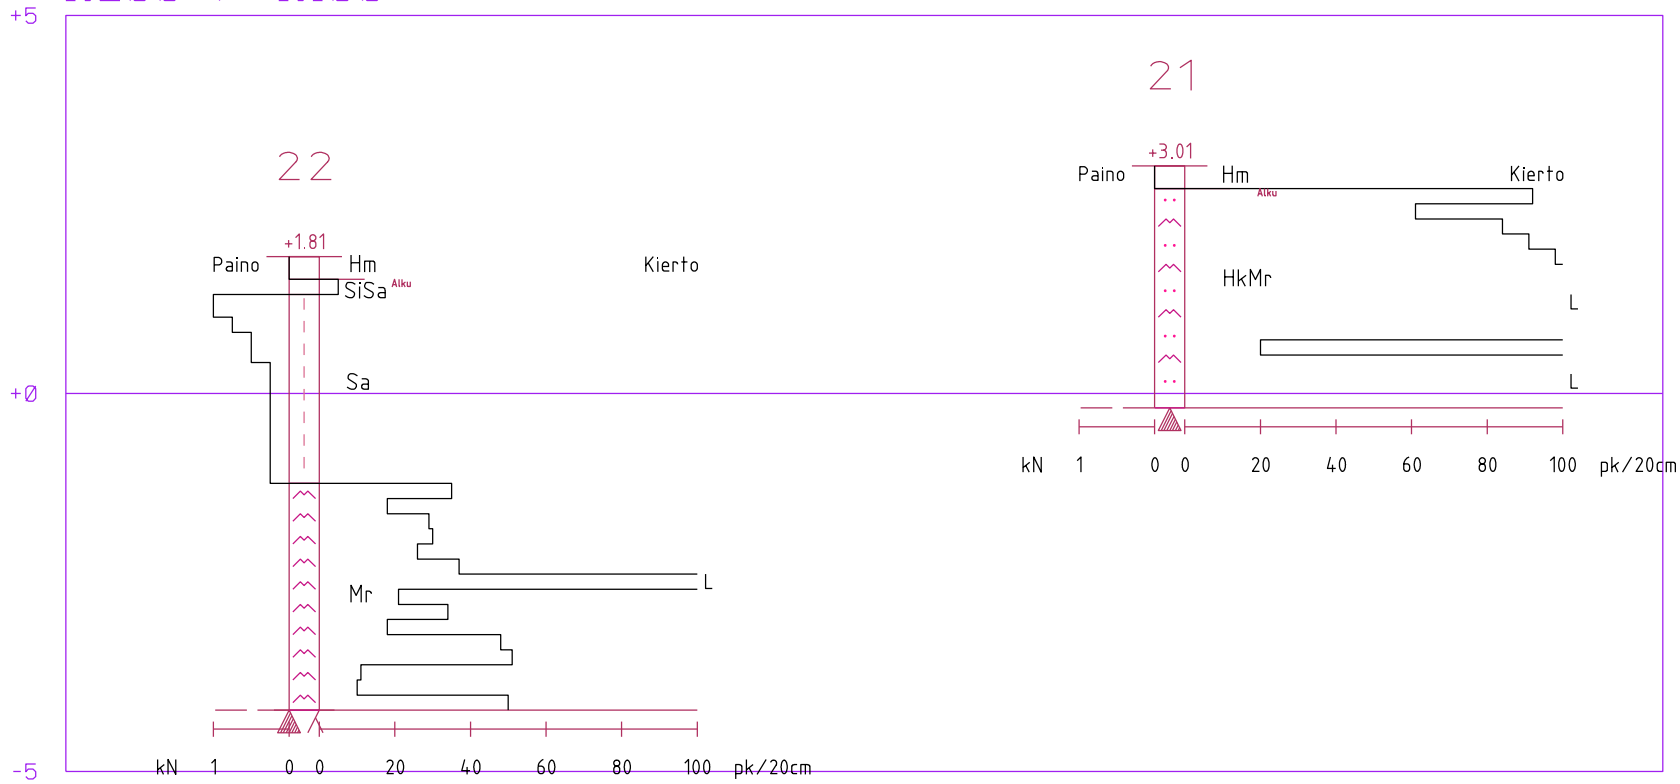

Korkeusjärjestelmä N43

Työ: 1305	Hermanninsaari, tontit	
Kairausvastukset	Tutk: JK	
Mittakaava: 1:200 / 1:100	Tark: KK	
Leikkaus: 22 - 21	Pvm: 20.8.2013	
Porvoon kaupungin Kiinteistö- ja Mittausosasto		