



Korkeusjärjestelmä N43 / Höjdsystem N43

Työ: 1304	Toukokuoren tontit	
Kairausvastukset	Mittakaava: 1:200 / 1/100	Tutk: JK
Leikkaus: 61621		Tark: KK
		Pvm.
Porvoon kaupungin Kiinteistö- ja Mittausosasto		

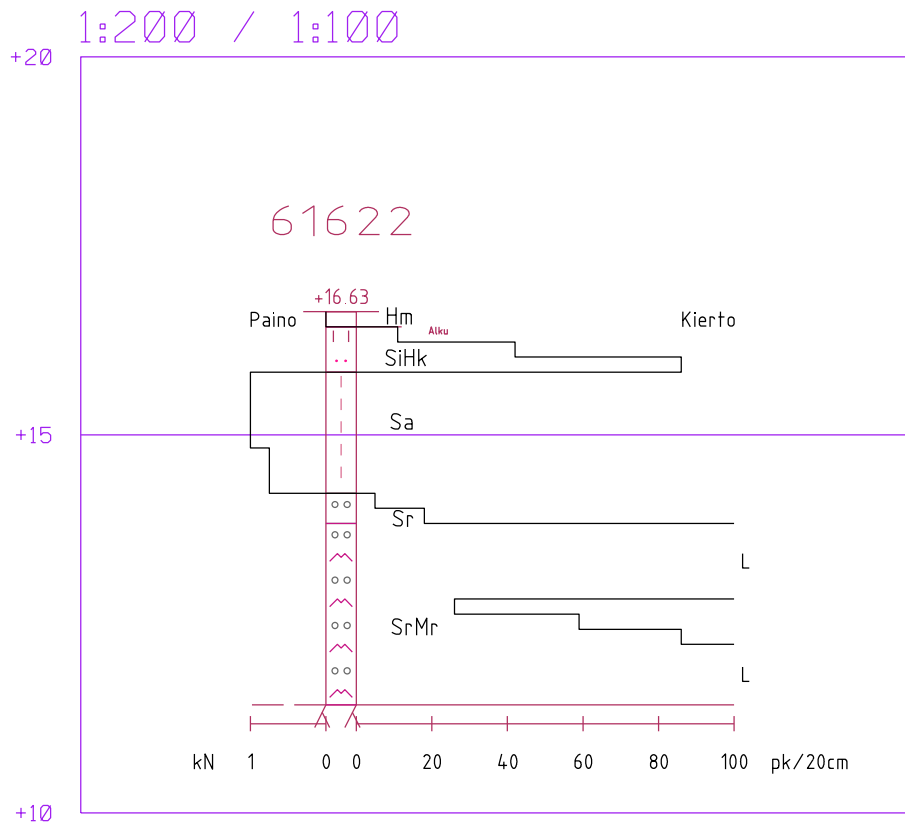


Korkeusjärjestelmä N43 / Höjdsystem N43

Työ: 1304	Toukokuoren tontit	
Kairausvastukset	Mittakaava: 1:200 / 1/100	Tutk: JK
Leikkaus: 61622		Tark: KK
		Pvm.
Porvoon kaupungin Kiinteistö- ja Mittausosasto		

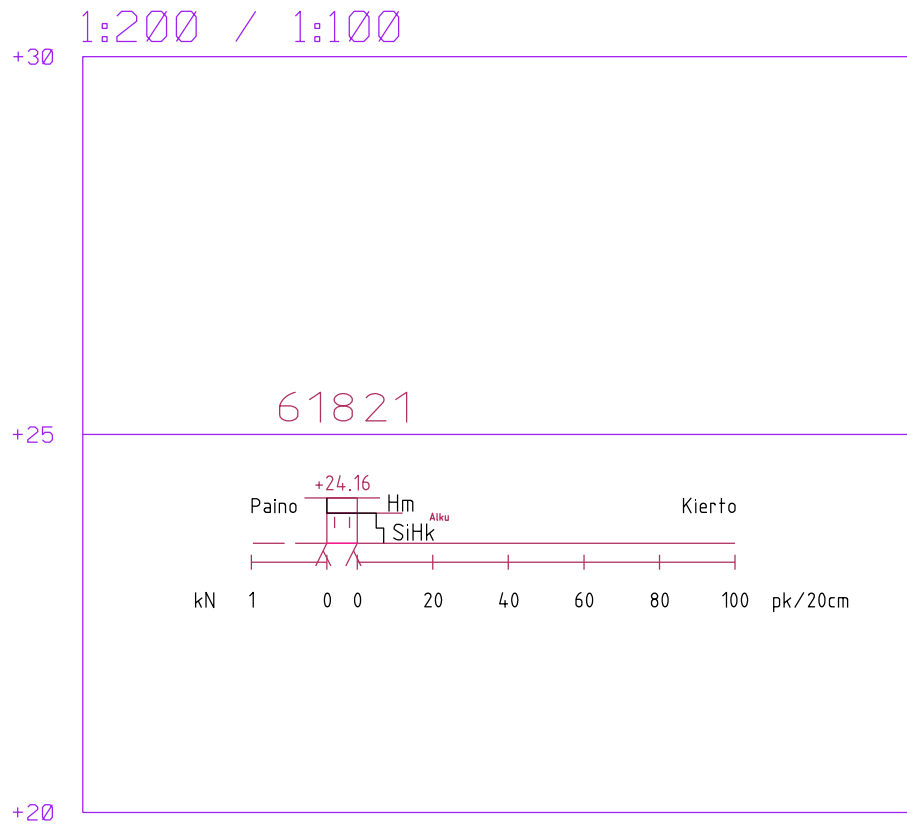

Korkeusjärjestelmä N43 / Höjdsystem N43

Työ: 1304	Toukokuoren tontit	
Kairausvastukset	Tutk: JK	Tark: KK
Mittakaava: 1:200 / 1/100	Pvm.	
Leikkaus: 61821		
Porvoon kaupungin Kiinteistö- ja Mittausosasto		

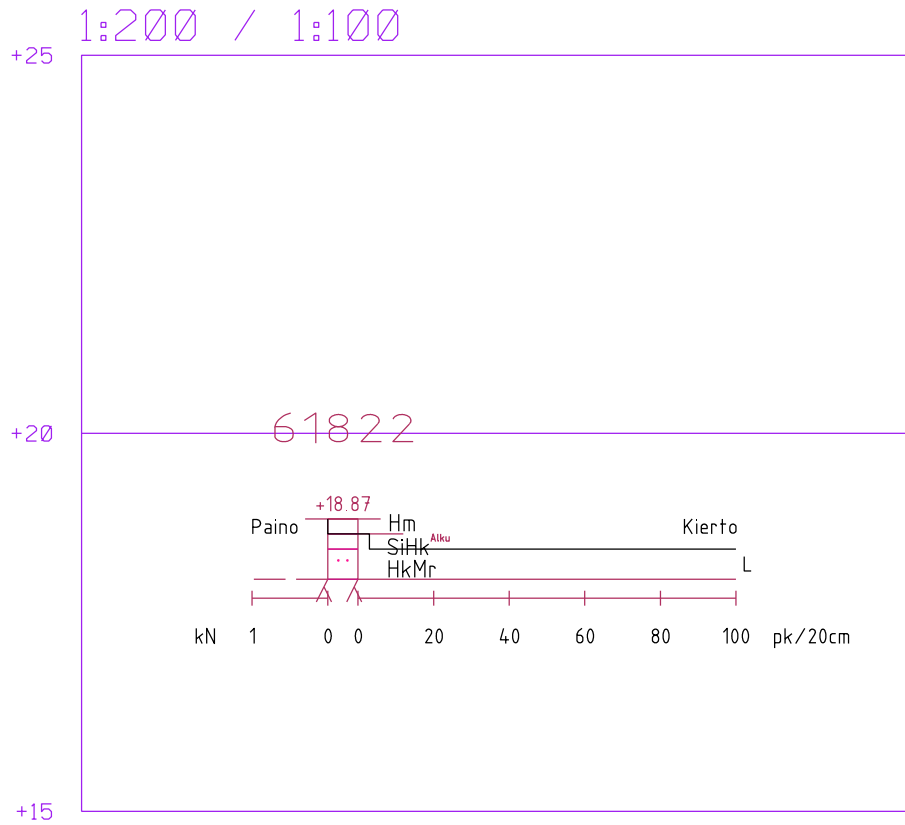

Korkeusjärjestelmä N43 / Höjdsystem N43

Työ: 1304	Toukokuoren tontit	
Kairausvastukset	Tutk: JK	
Mittakaava: 1:200 / 1/100	Tark: KK	
Leikkaus: 61822	Pvm.	
Porvoon kaupungin Kiinteistö- ja Mittausosasto		