



TYYPPIPOIKKILEIKKAUS A-A
KIVITASKU

1:100
PLV 0-40

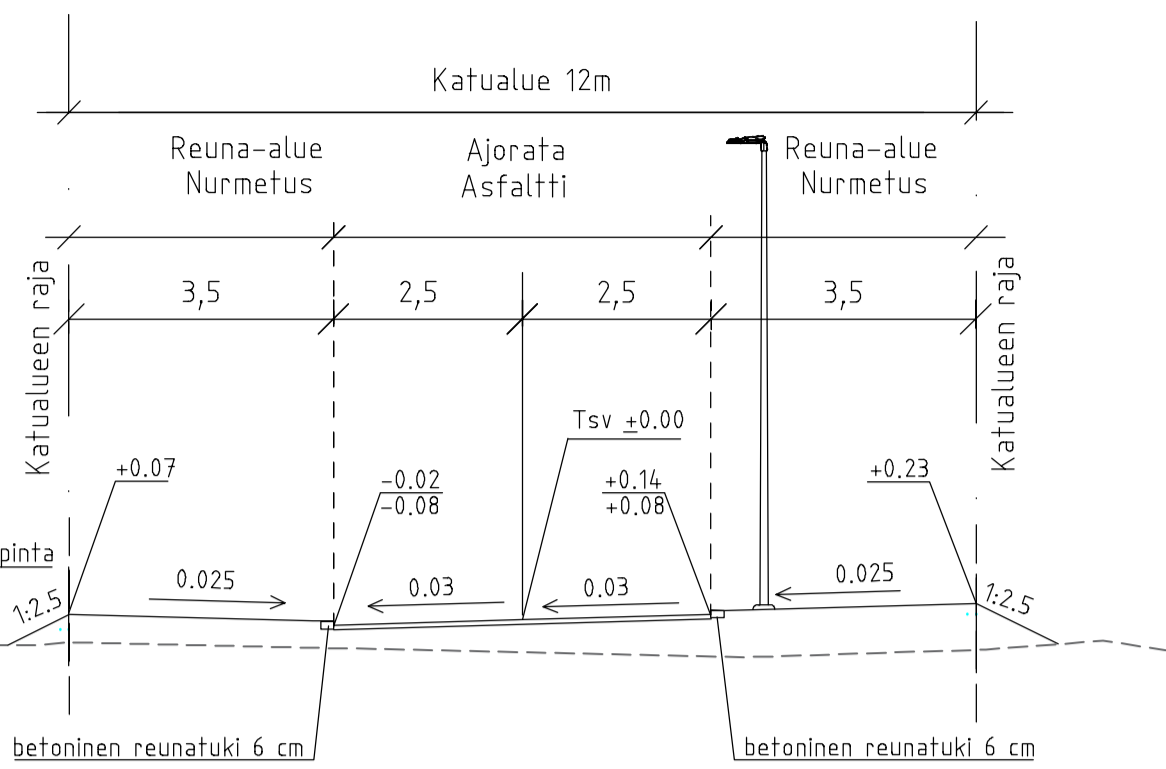


TYYPPIPOIKKILEIKKAUS B-B
KIVIKORASTAANTIE

1:100
PLV 0-50

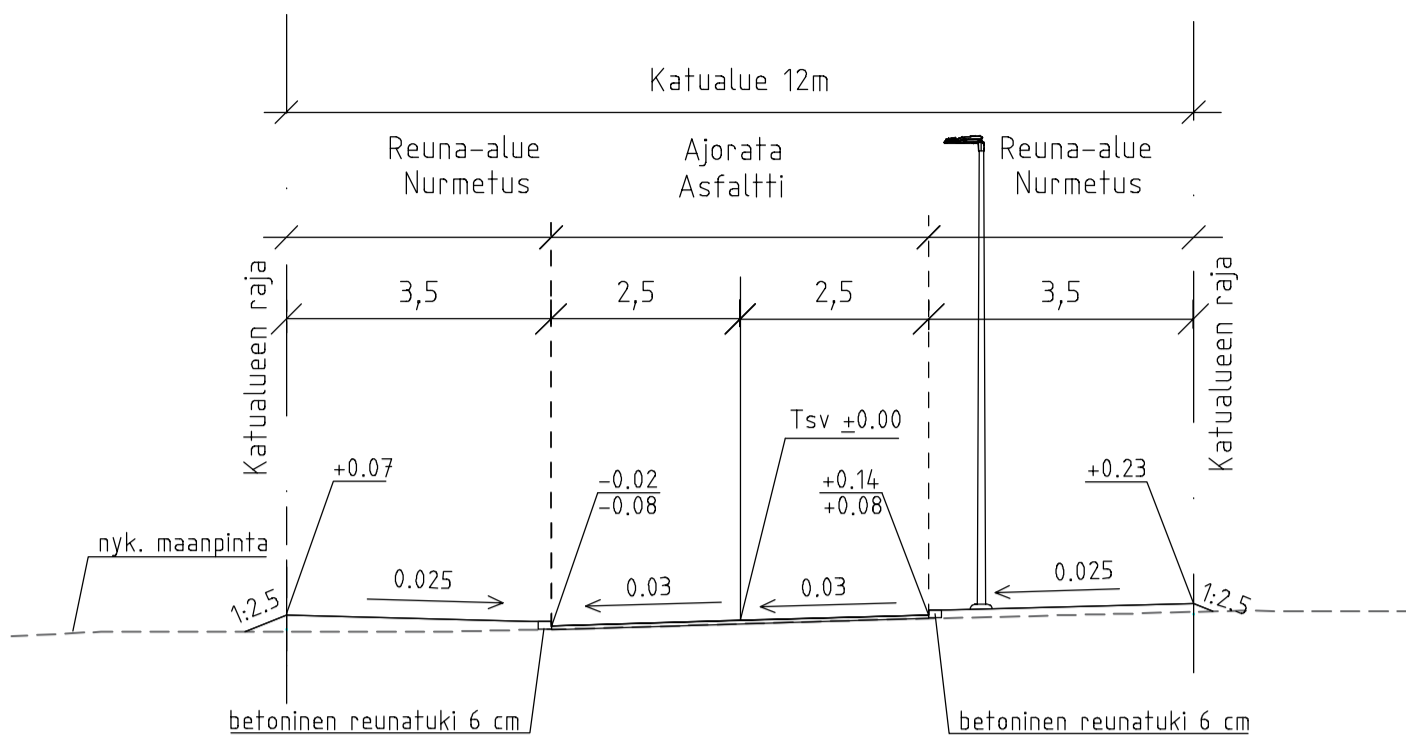




TYYPPIPOIKKILEIKKAUS C-C
MUSTARASTAANTIE

1:100
PLV 50-70 ja 145-200

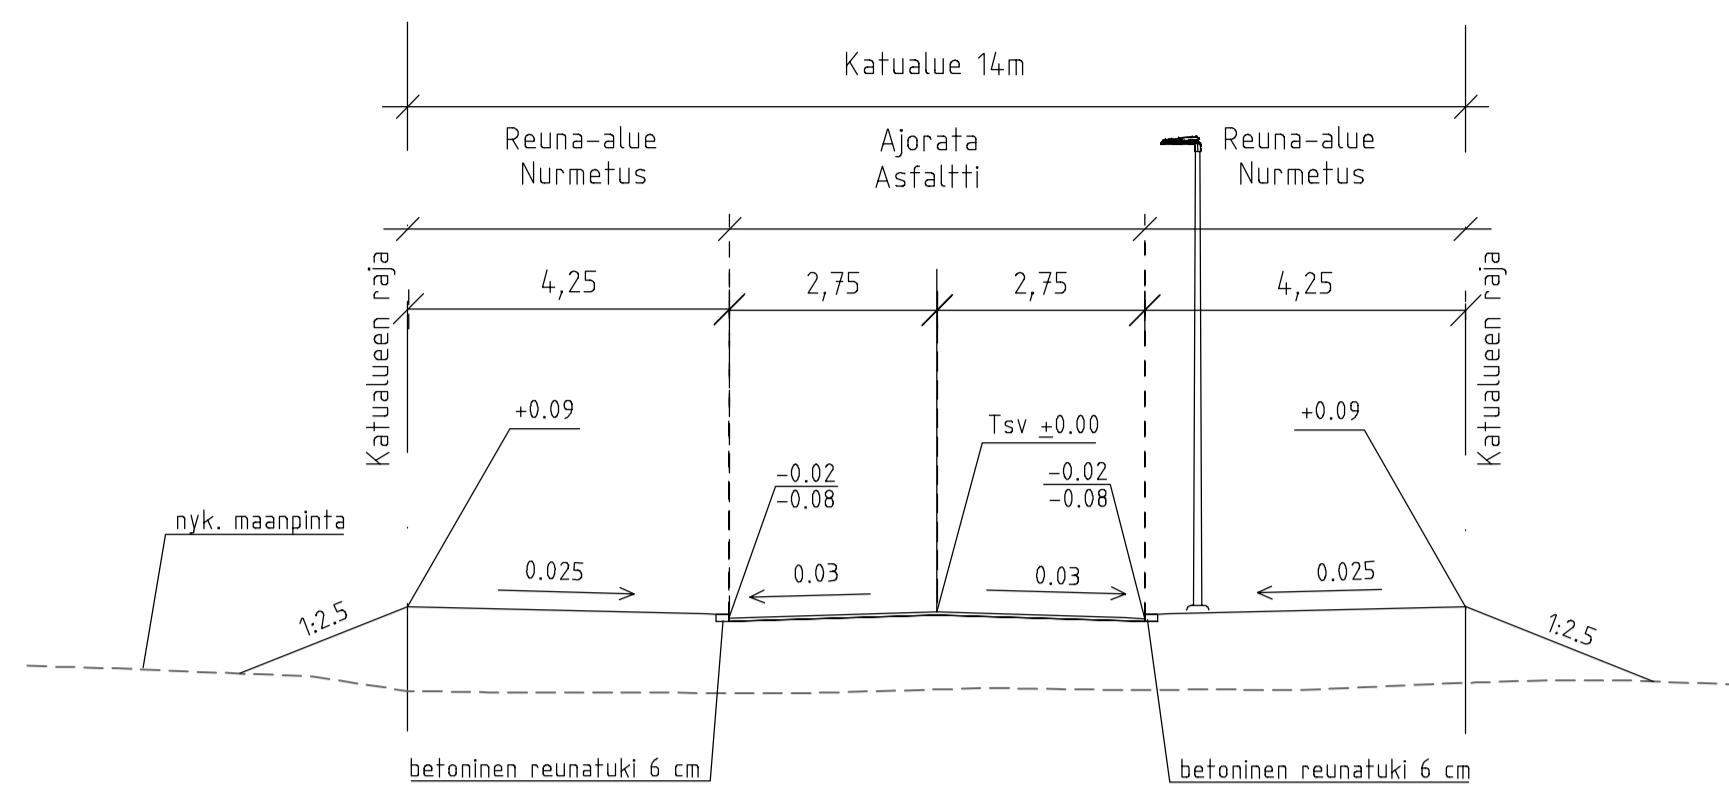

TYYPPIPOIKKILEIKKAUS D-D
MUSTARASTAANTIE

1:100
PLV 0-50 ja 70-145

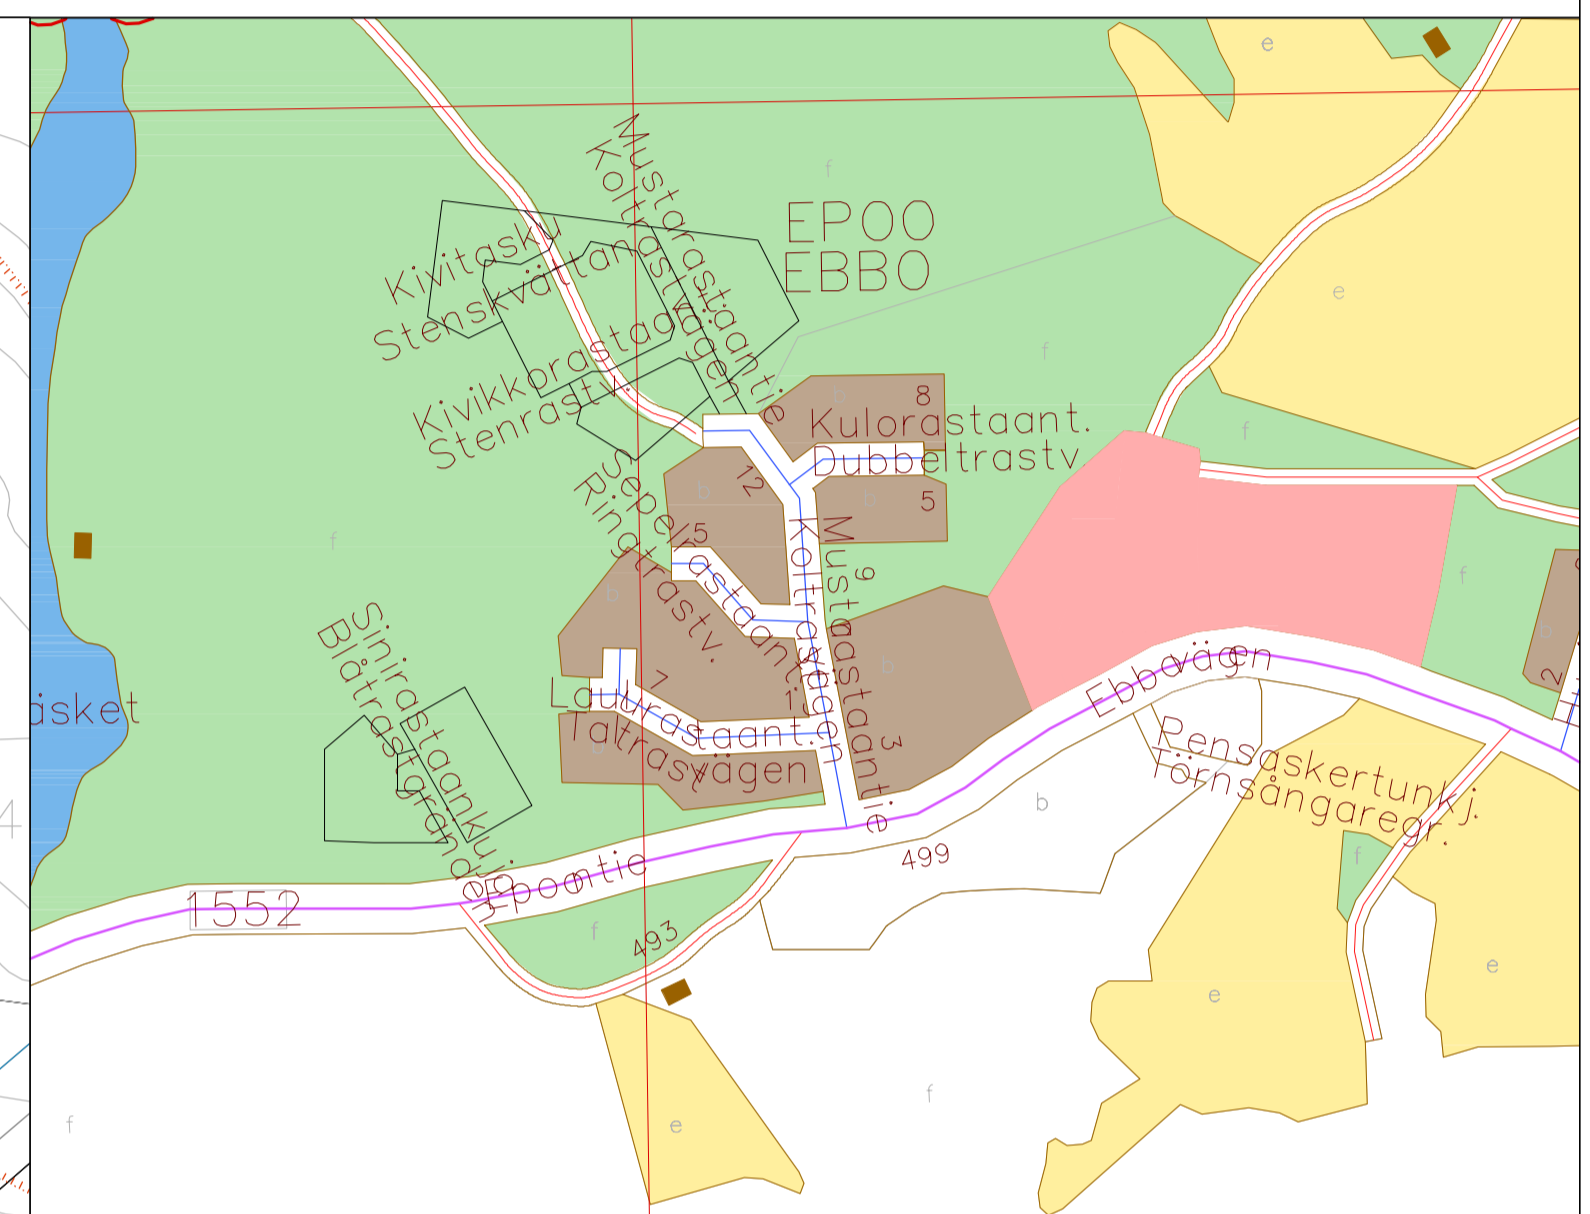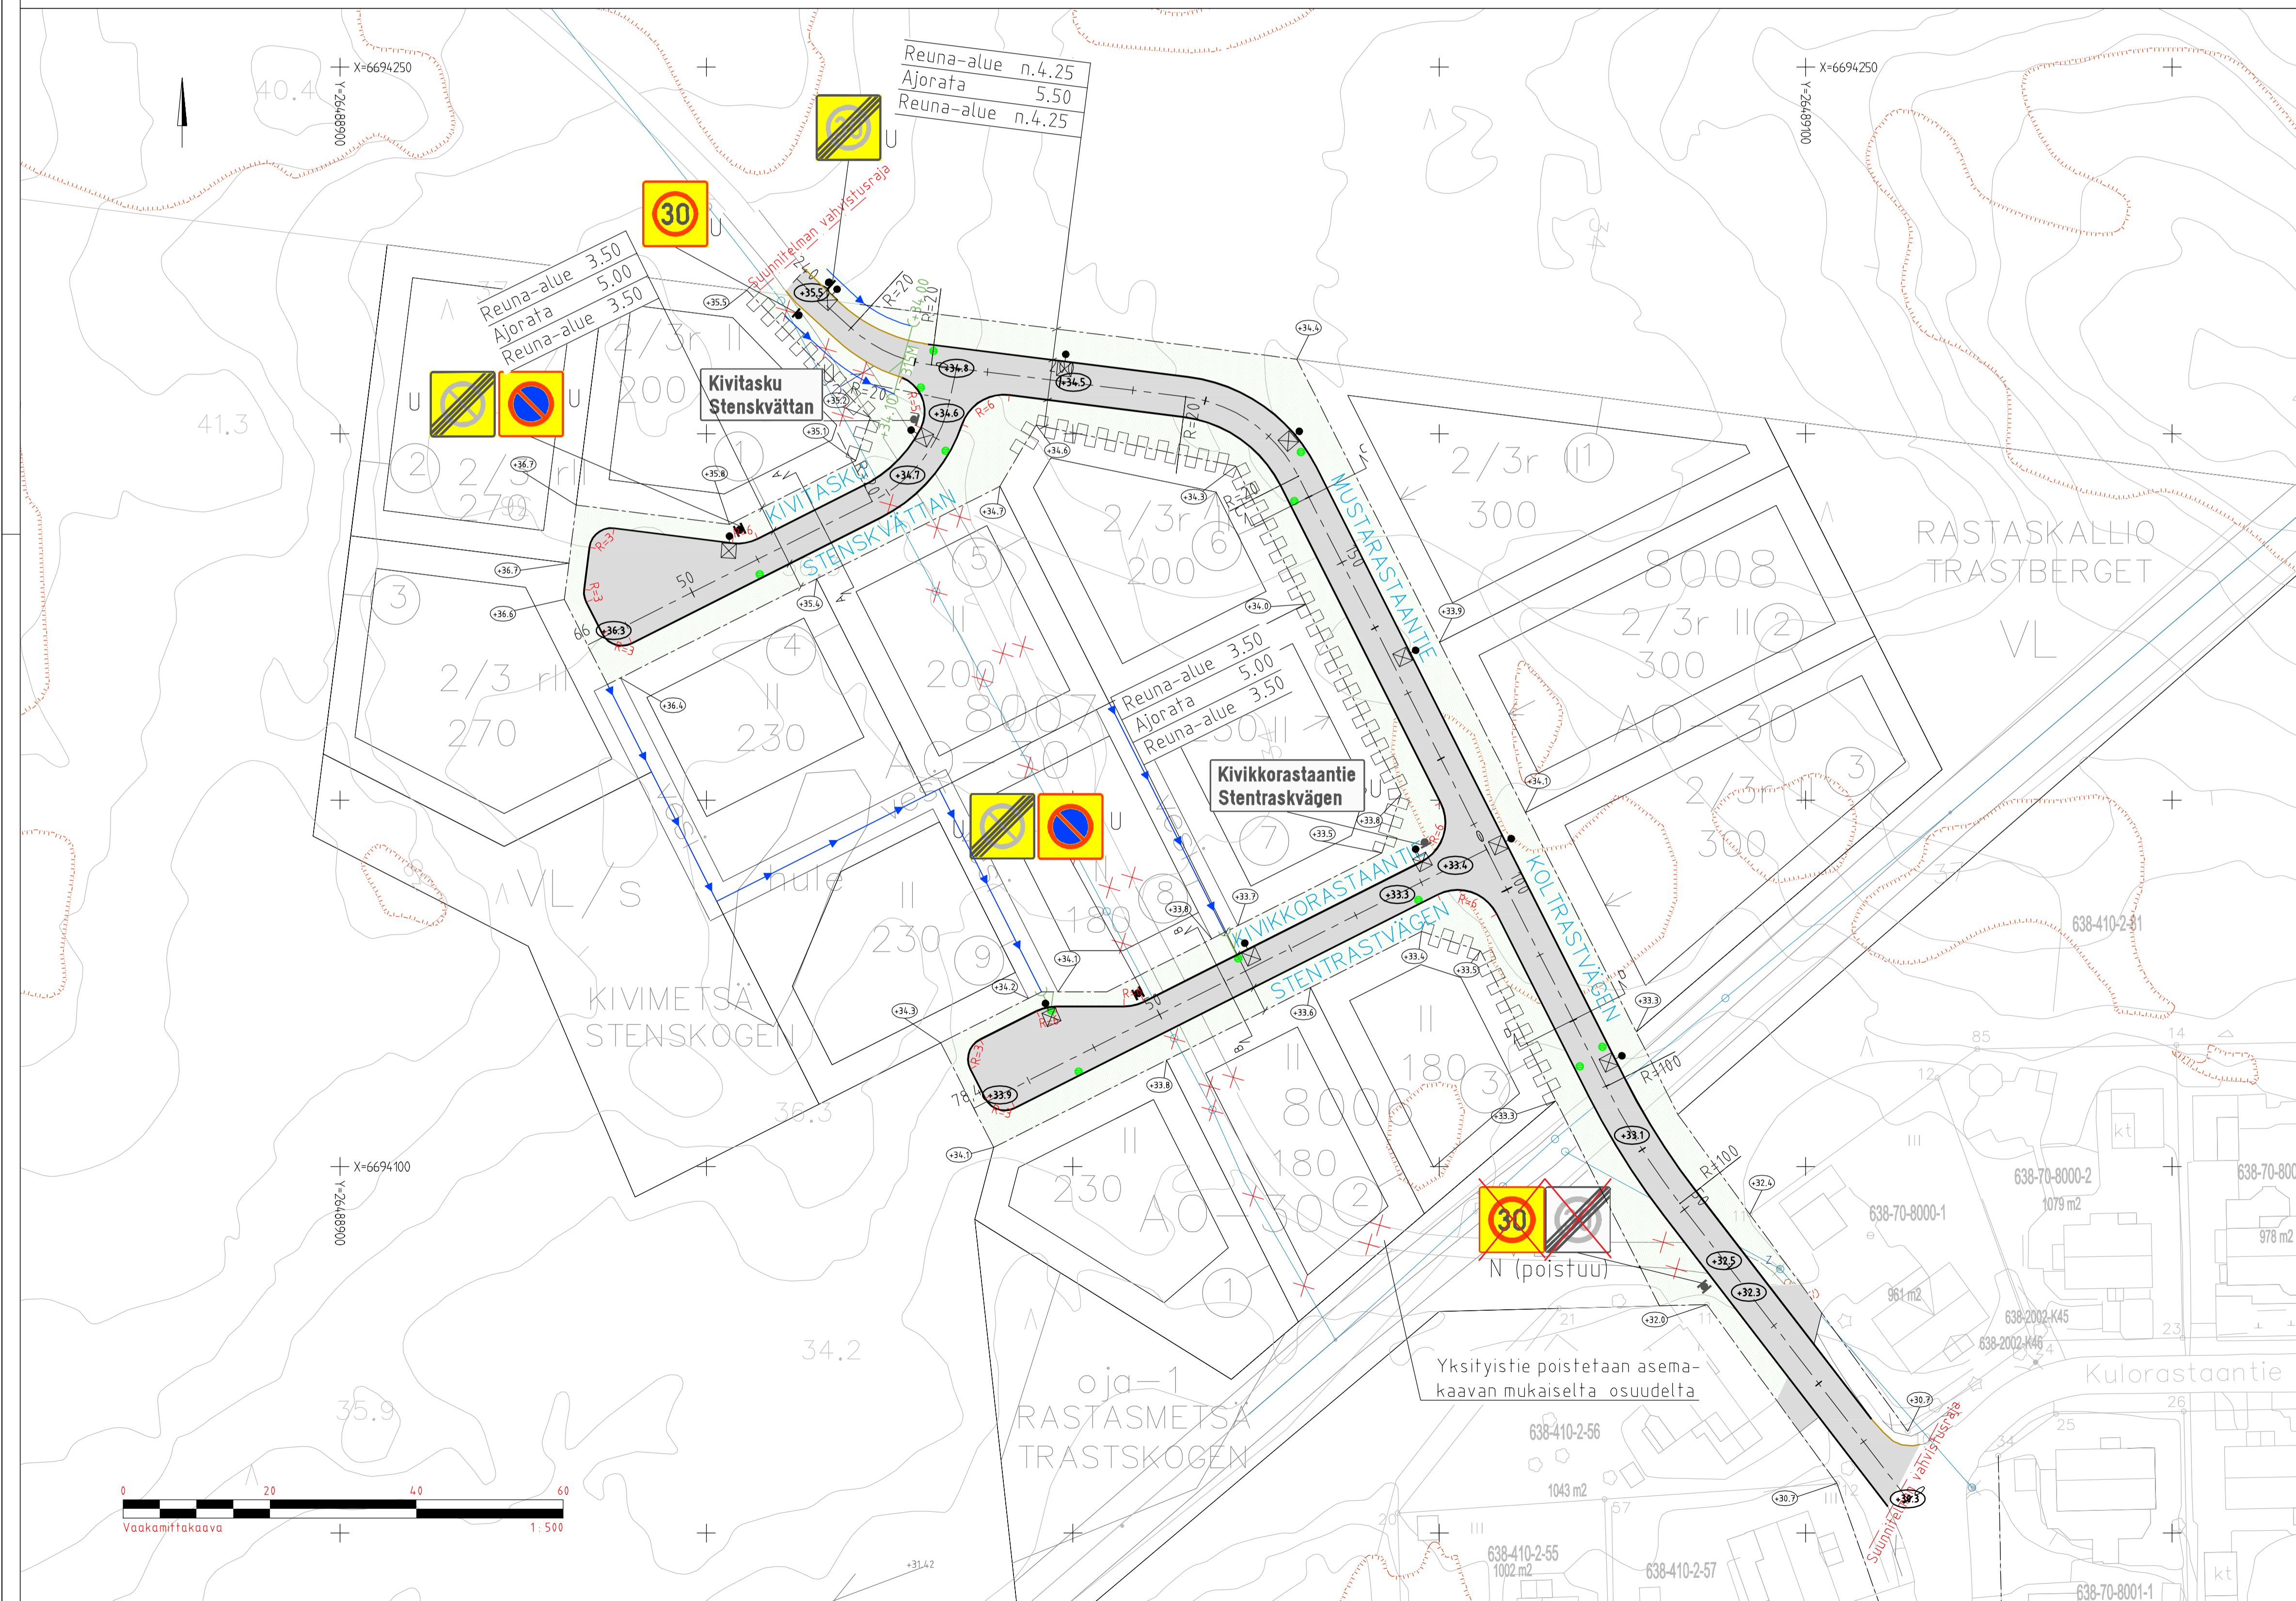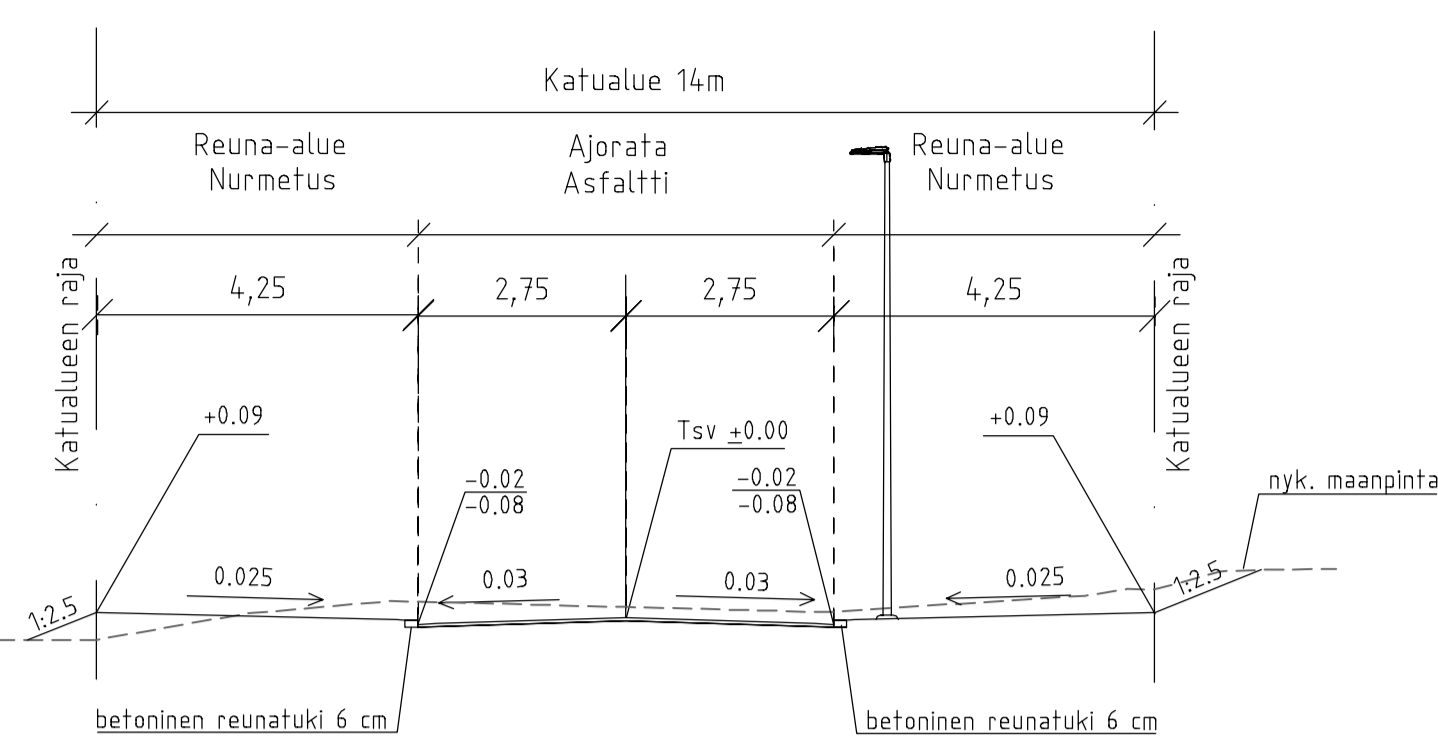

- MERKINNÄT:**
- Suunniteltu asfaltti (ajorata)
 - Reunavhialue, niittyneumi tai vastaava
 - Suunniteltu lukuvalettu betoninen reunatuki 6cm
 - Reunatuon ajoradan reuna
 - Suunniteltu huleveskalvo
 - Suunniteltu valaisinylväs, alustava sijainti. Valaistus toteutetaan erillisen suunnitelman mukaisesti
 - Suunniteltu rumpu
 - Suunniteltu oja
 - Nykyinen lehtipuu
 - Nykyinen avokallio
 - Nykyinen rumpu
 - Nykyinen ilmajohde
 - Nykyinen oja
 - Suunniteltu kadun likimääräinen korkeusasema
 - Suunniteltu kiinteistön nurkkapisteen likimääräinen korkeusasema
 - Katualueen raja
 - Suunnitelman vahvistusraja

KOORDINAATISTO ETRS-GK26, KORKEUSJÄRJ. N2000

A MUUTOS	Piirustusno.	23002/10
KATUSUUNNITELMA		
Epoon Kivitarha		
Mustarastaantie, Kivikkorastaankuja ja Kivitasqu		
Piirustaja ja mittakaava	1:500	PORVOON KAUPUNKI
ASEMAPIIRUSTUS	1:100	KAUPUNKI-INFRA
TYYPPIPOIKKILEIKKAUKSET		Rikkmatori B
Suunnittelija, WSP	Tarkastanut, WSP	PL 23
S. Lehtinen	A. Ollila	06100 Porvoo
	Pvm	15.11.2023
	Tark.	A. Eskelinen
wsp		Kaupunki-infrajohtajan vhp.

