




1:100 Leikkaus 1

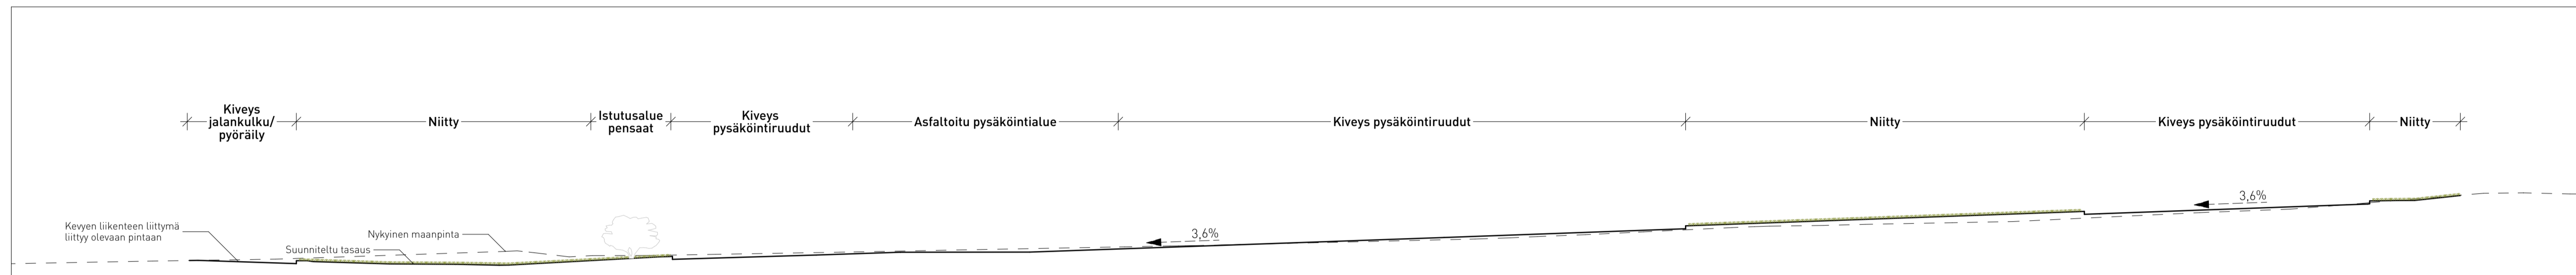

1:100 Leikkaus 2

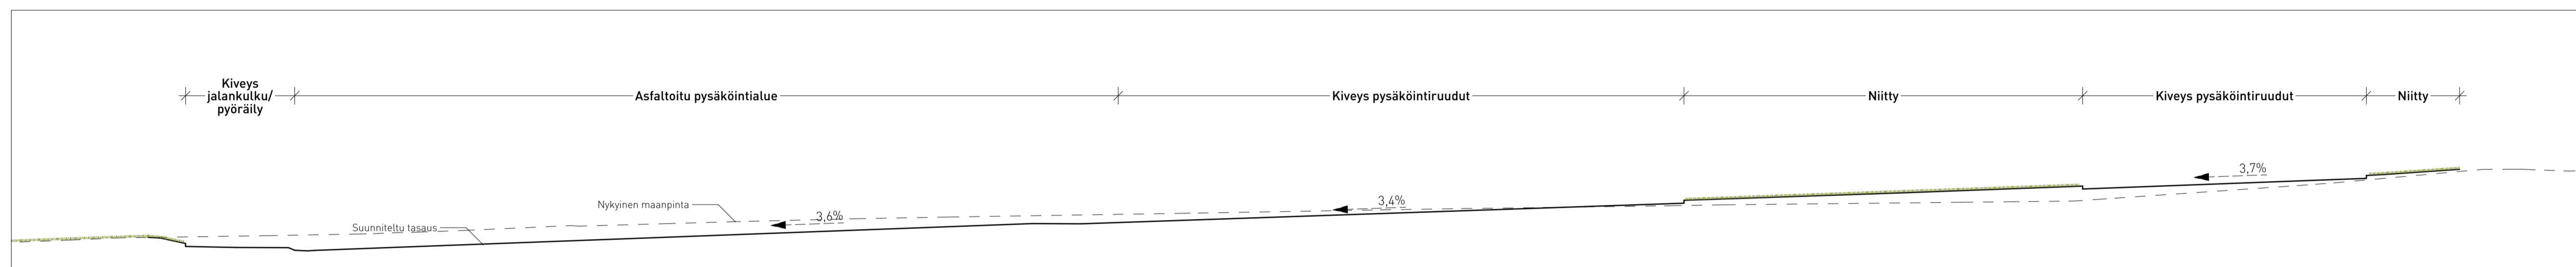

1:100 Leikkaus 3

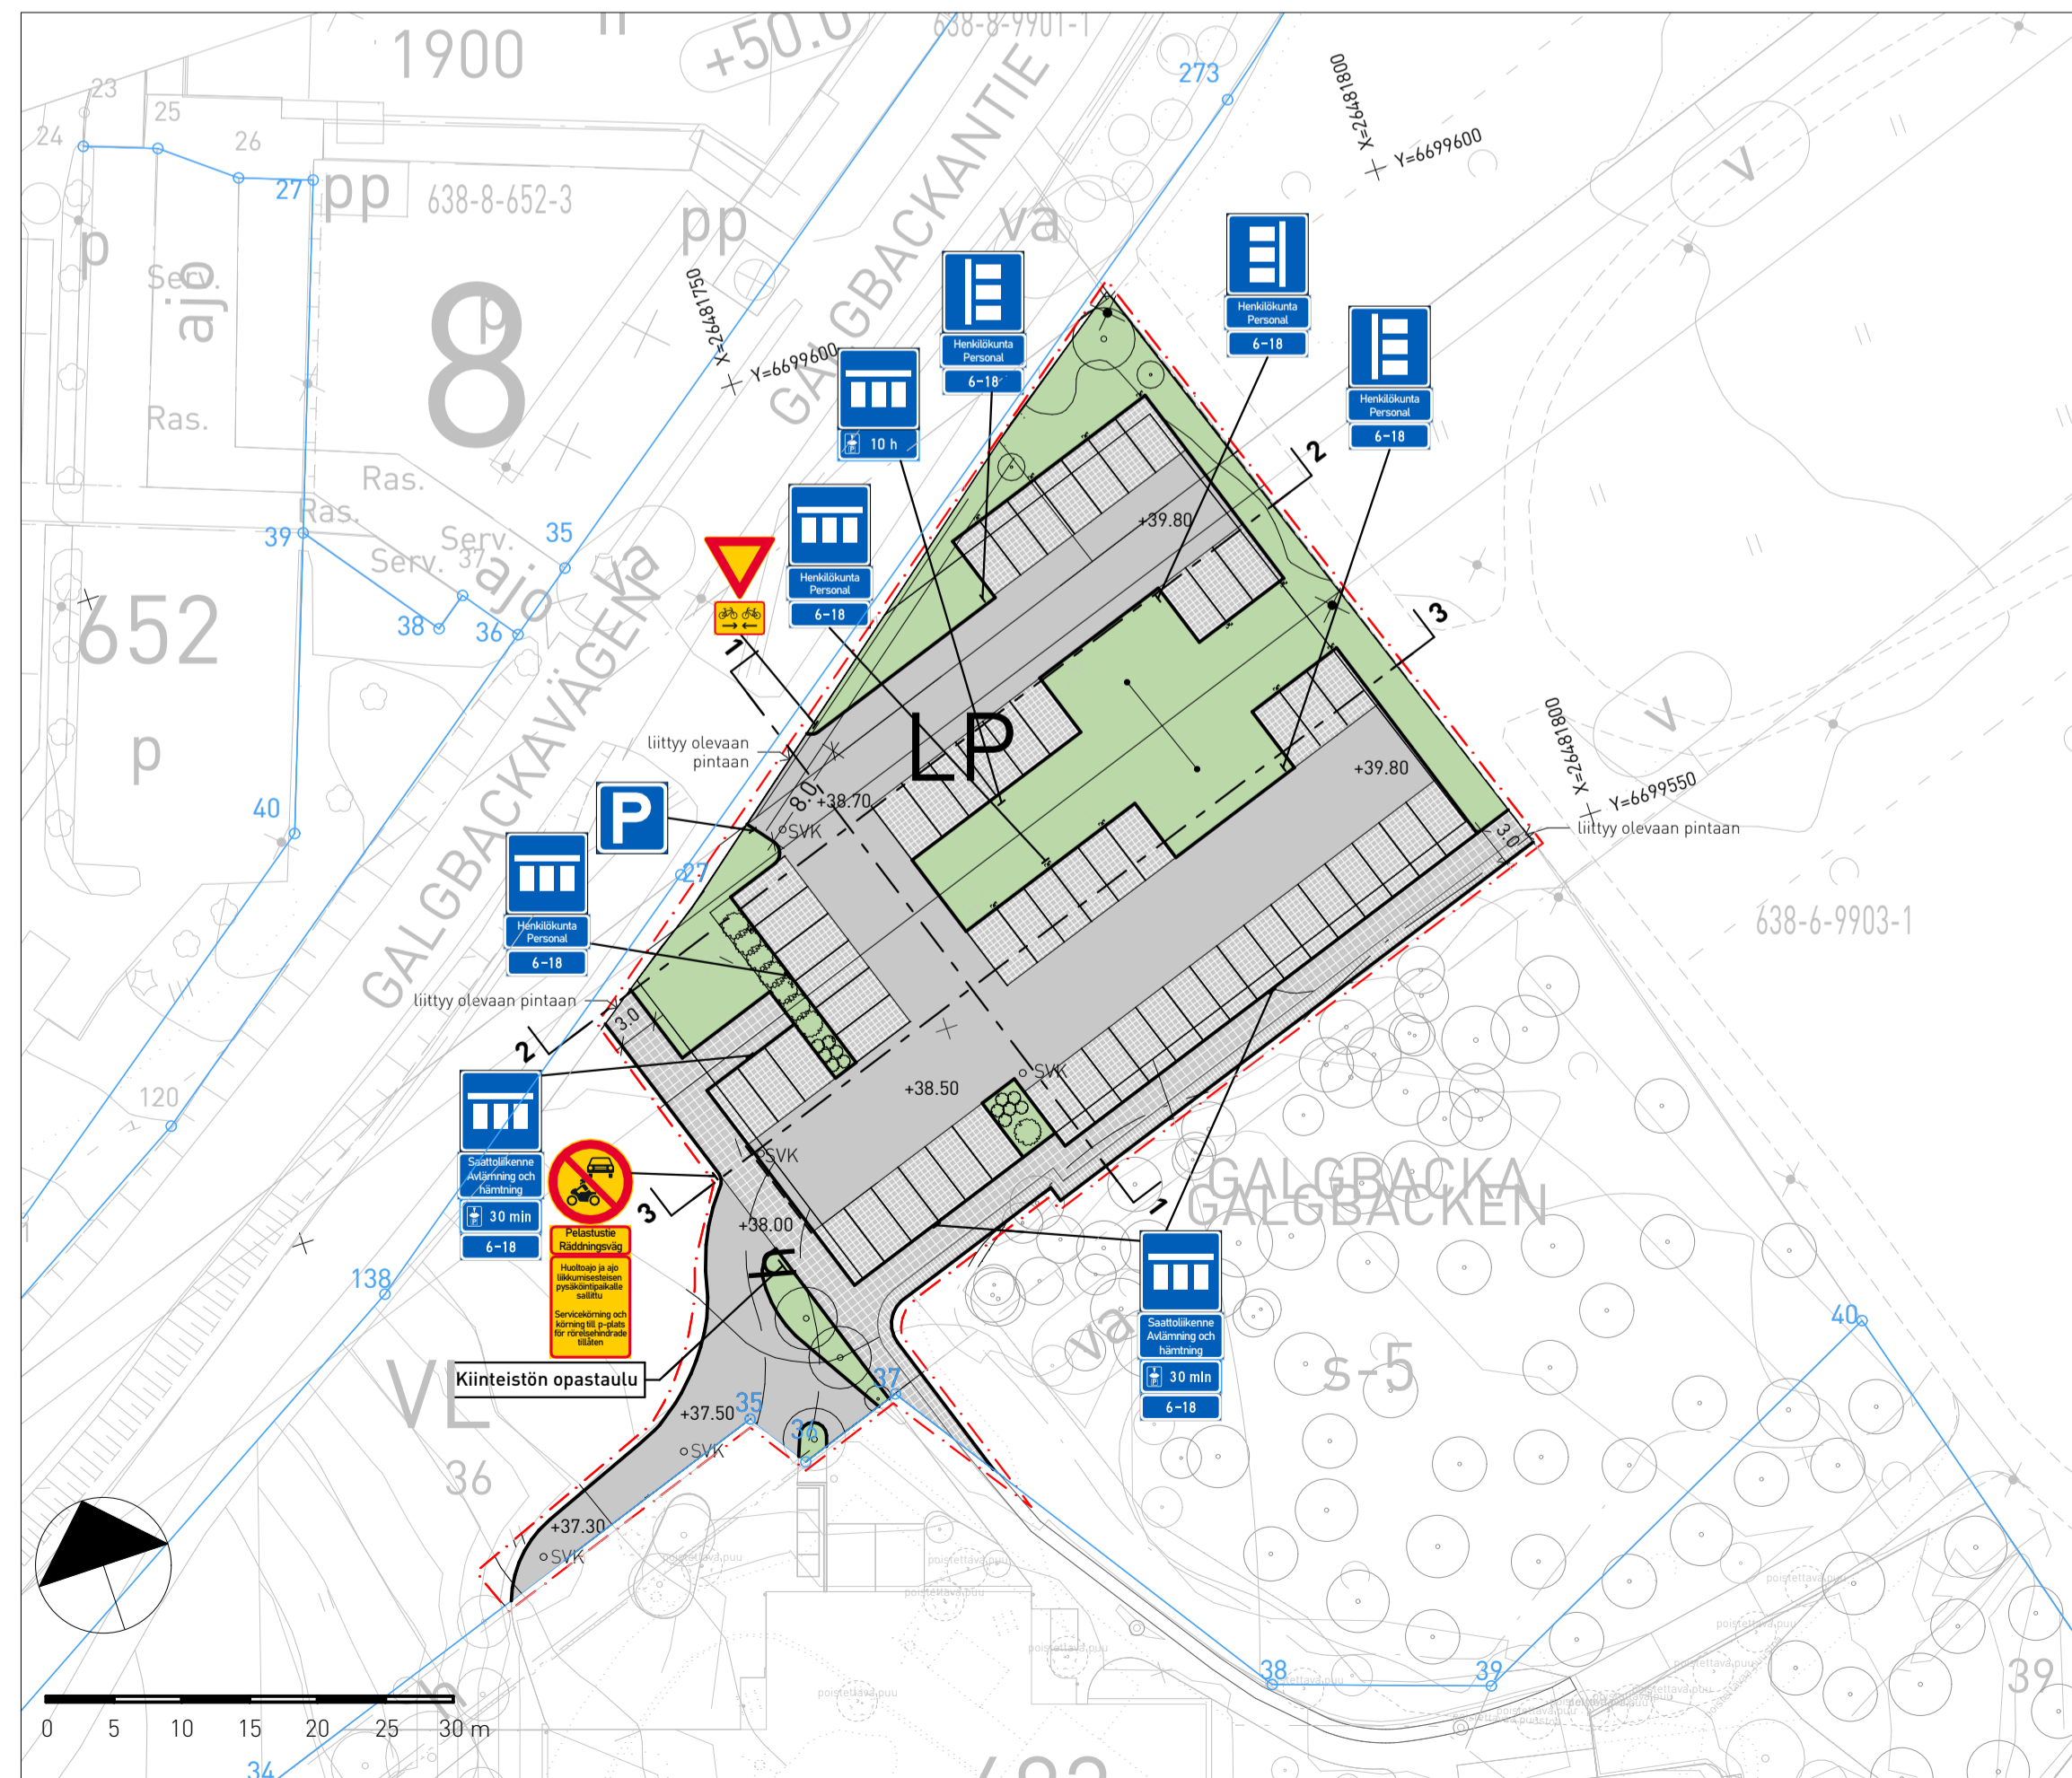

1:500 Asemapiirustus

MERKINTÖJEN SELITYKSET

- Nykyinen ajoradan reuna/reunakivi
- Uusi reunakivi
- Uusi yliajettava reunakivi
- Asfaltti
- Kiveys
- Vettä läpäisevä kiveys, läpäisyprosentti 20,70%, ketokasvillisuuspinnoite
- Vettä läpäisevä kiveys, läpäisyprosentti 12,75%
- Niitty
- Puu/pensas
- - - Suunnitelmaraja
- +38.50 Maanpinnan korko
- 35 Kiinteistörajat
- SVK Uusi sadevesikaivo
- ✂ Nykyinen katuvalaisin

Pysäköintialue valaistaan erillisen suunnitelman mukaisesti



KOORDINAATISTO ETRS-GK26, KORKEUSJÄRJESTELMÄ N2000

Kustanteknikkajärjestelmä vnp.	Kaupunginosa / Kyla	6
NÄHTÄVÄLLÄ 20.3.2024	Piirustaja	Julkaisun numero
Rakennuskohde	Yleisen alueen suunnitelma	
Pysäköintialue, Huhtisen päiväkotikiikaleikkaukset	Piirustuksen sisältö	mittakaava
06100 Porvoo	Asemapiirustus, tyyppioppikaleikkaukset	1:500, 1:100
Yhteyshenkilö: suunnittelija, nim. turkku, sähköposti: s.turkku@porvoo.fi	Suunnittelijan yhteyshenkilö: yritys, nimi ja puhelinnumero	
PORVOON KAUPUNKI, KAUPUNKI-INFRA	KANTTIA? Suunnittelija: Pertti Hartikainen, arkkitehti Safa	
Suunnitelman päivämäärä 20.3.2024	Kanttia? Oy, Keskustie 2, 01500 OULU, puh. +358 (0)8 372 273, faksi +358 (0)8 372 274, sähköposti: info@kanttia.fi, www.kanttia.fi	