


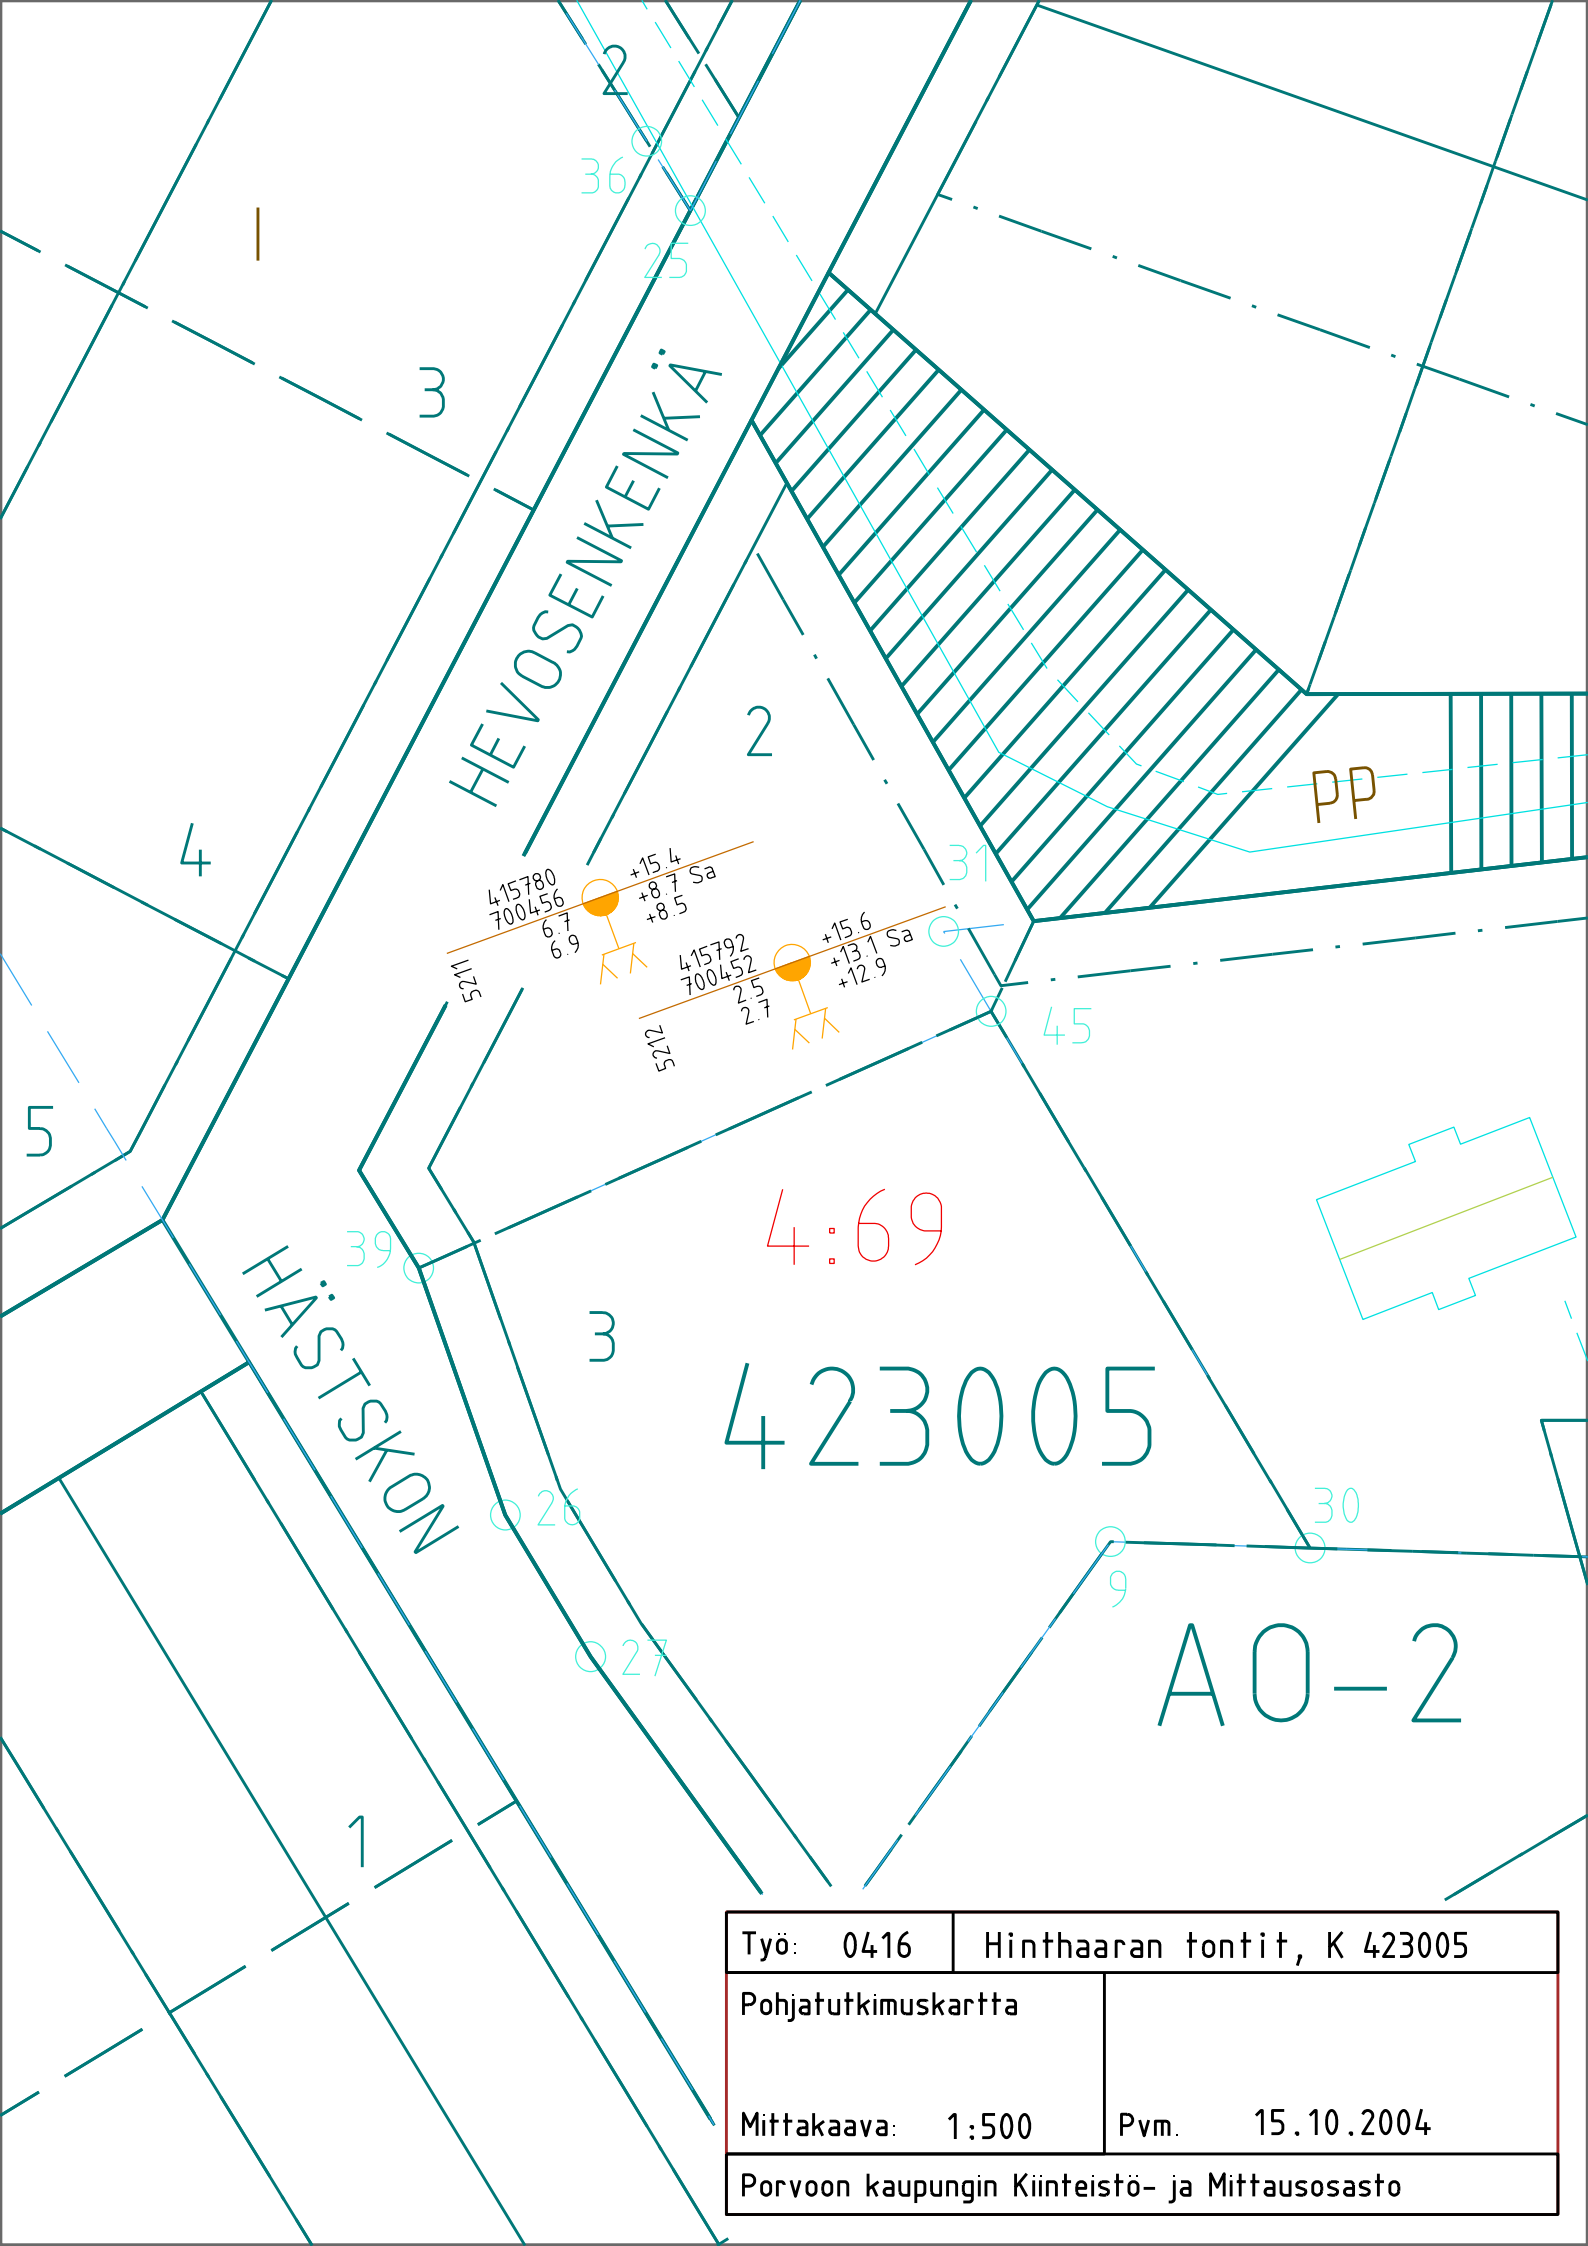

Työ: 0416	Hinthaaran tontit, K 423005	
Pohjatutkimuskartta		
Mittakaava: 1:500	Pvm.	15.10.2004
Porvoon kaupungin Kiinteistö- ja Mittausosasto		