


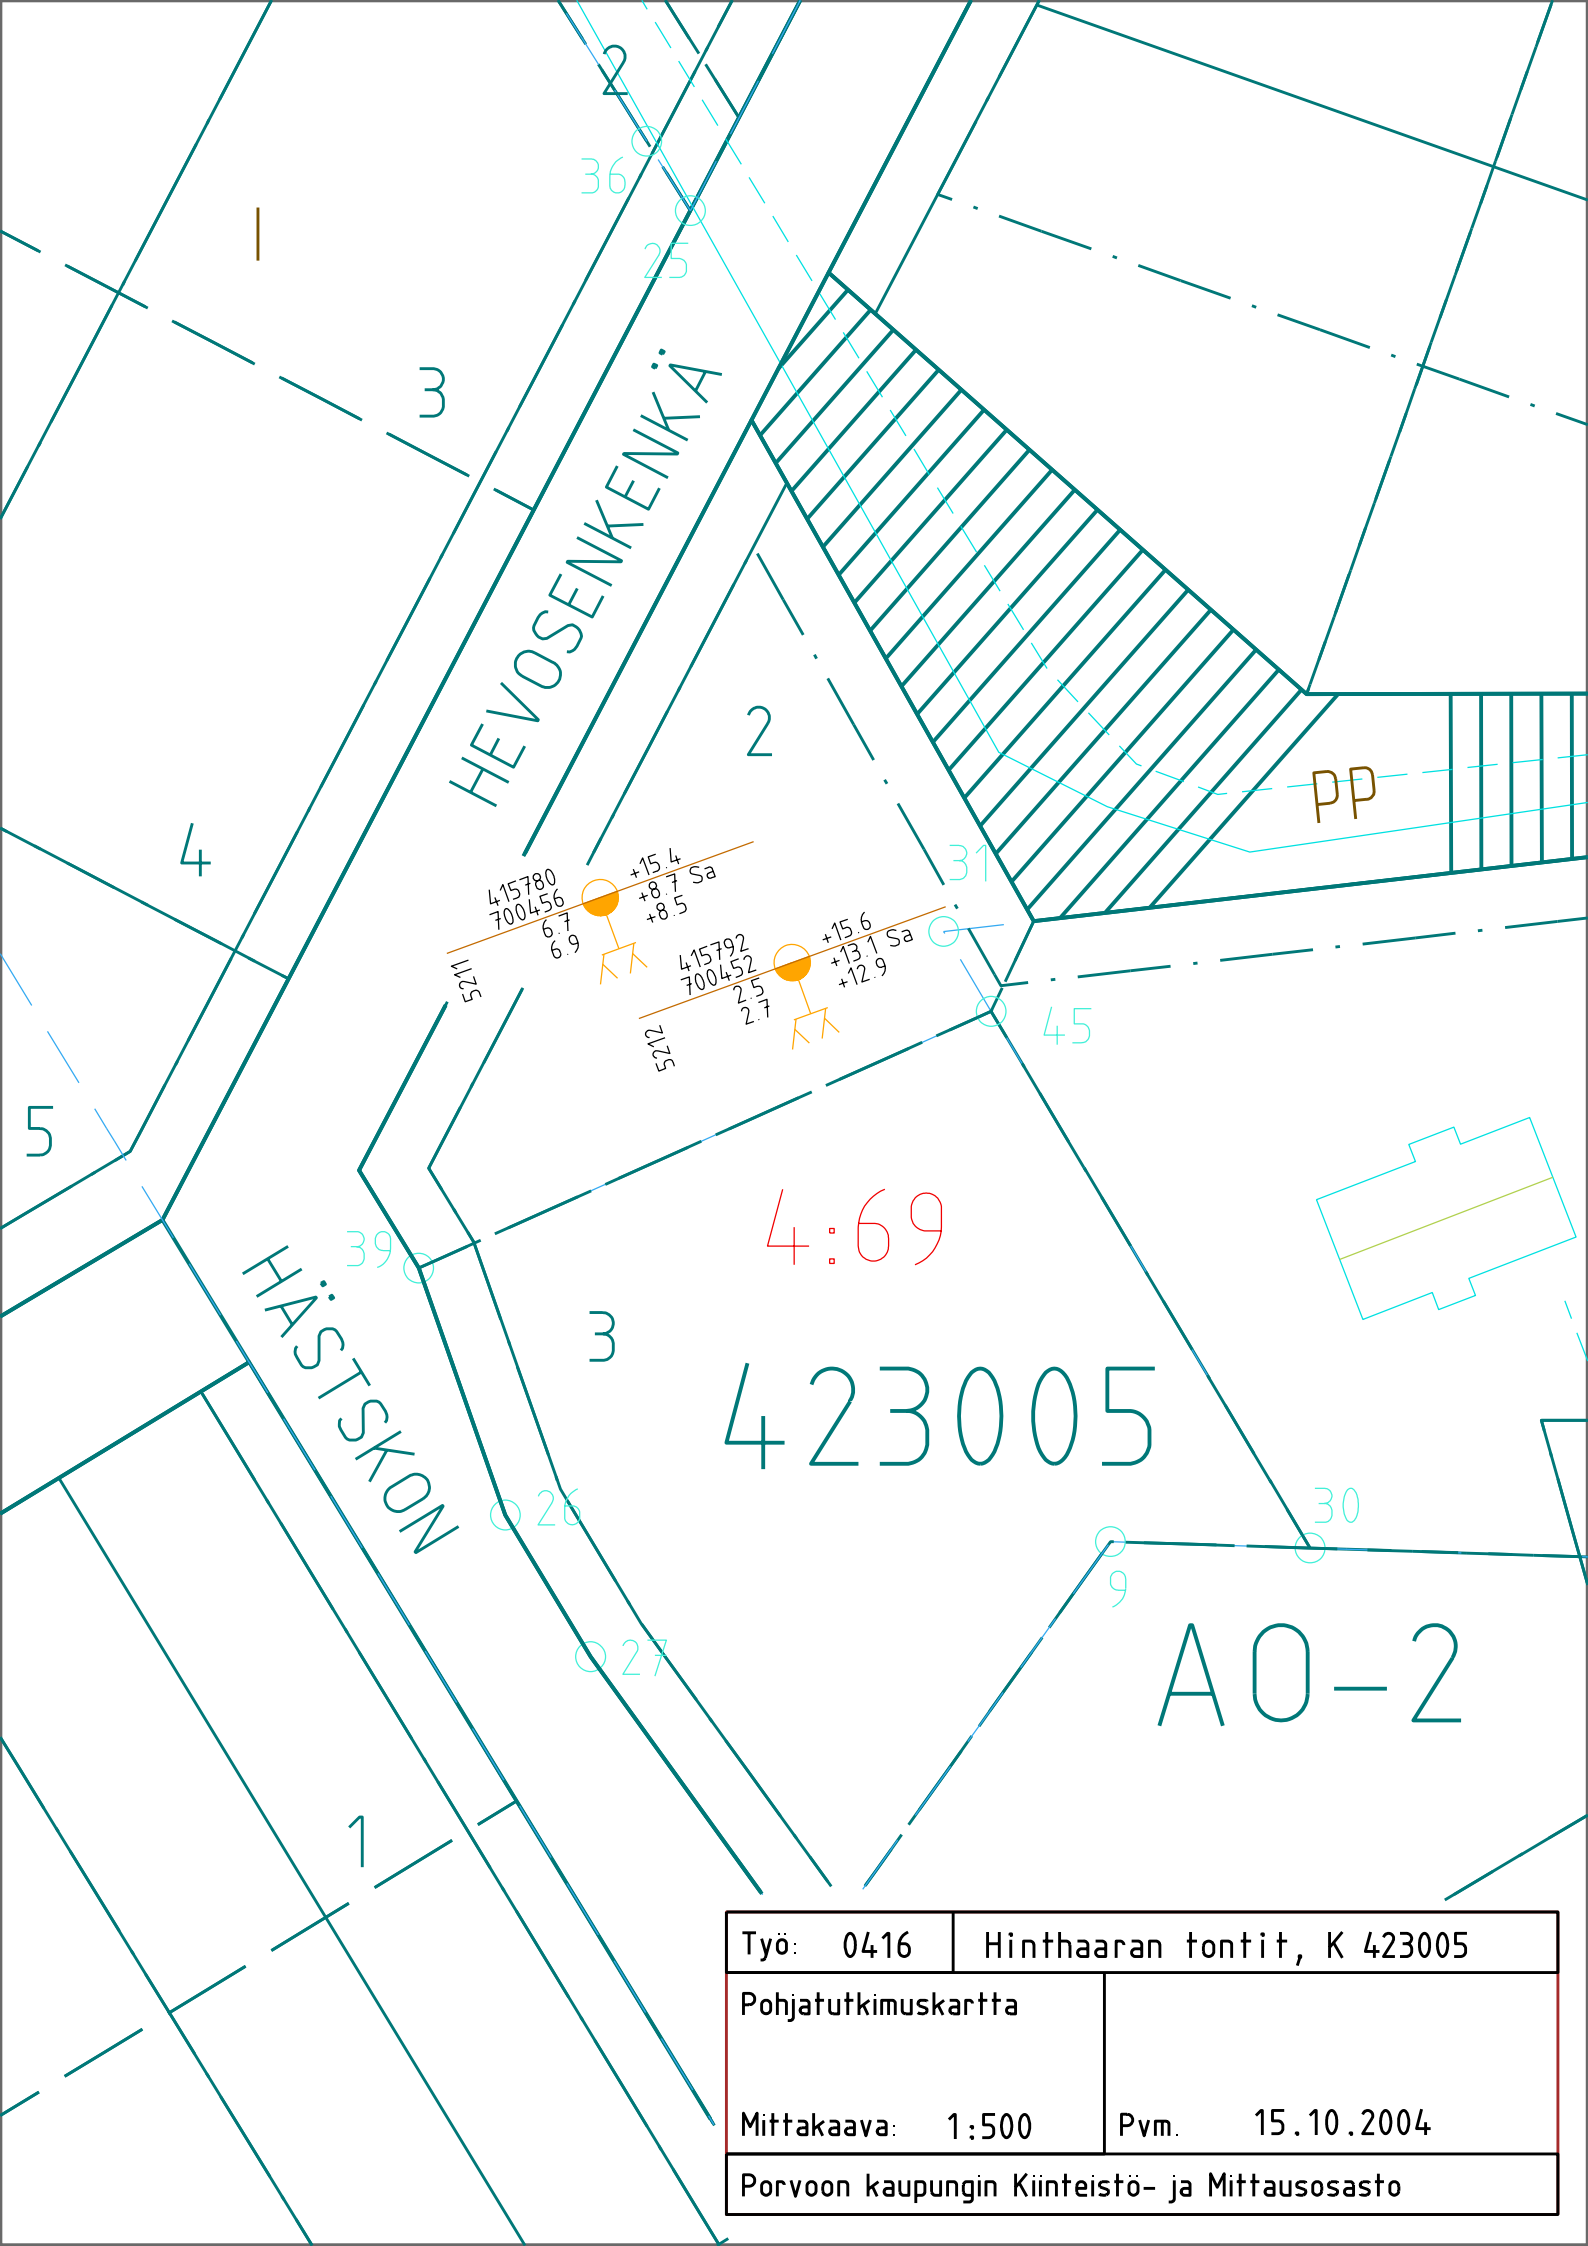

|                                                |                             |
|------------------------------------------------|-----------------------------|
| Työ: 0416                                      | Hinthaaran tontit, K 423005 |
| Pohjatutkimuskartta                            |                             |
| Mittakaava: 1:500                              | Pvm. 15.10.2004             |
| Porvoon kaupungin Kiinteistö- ja Mittausosasto |                             |