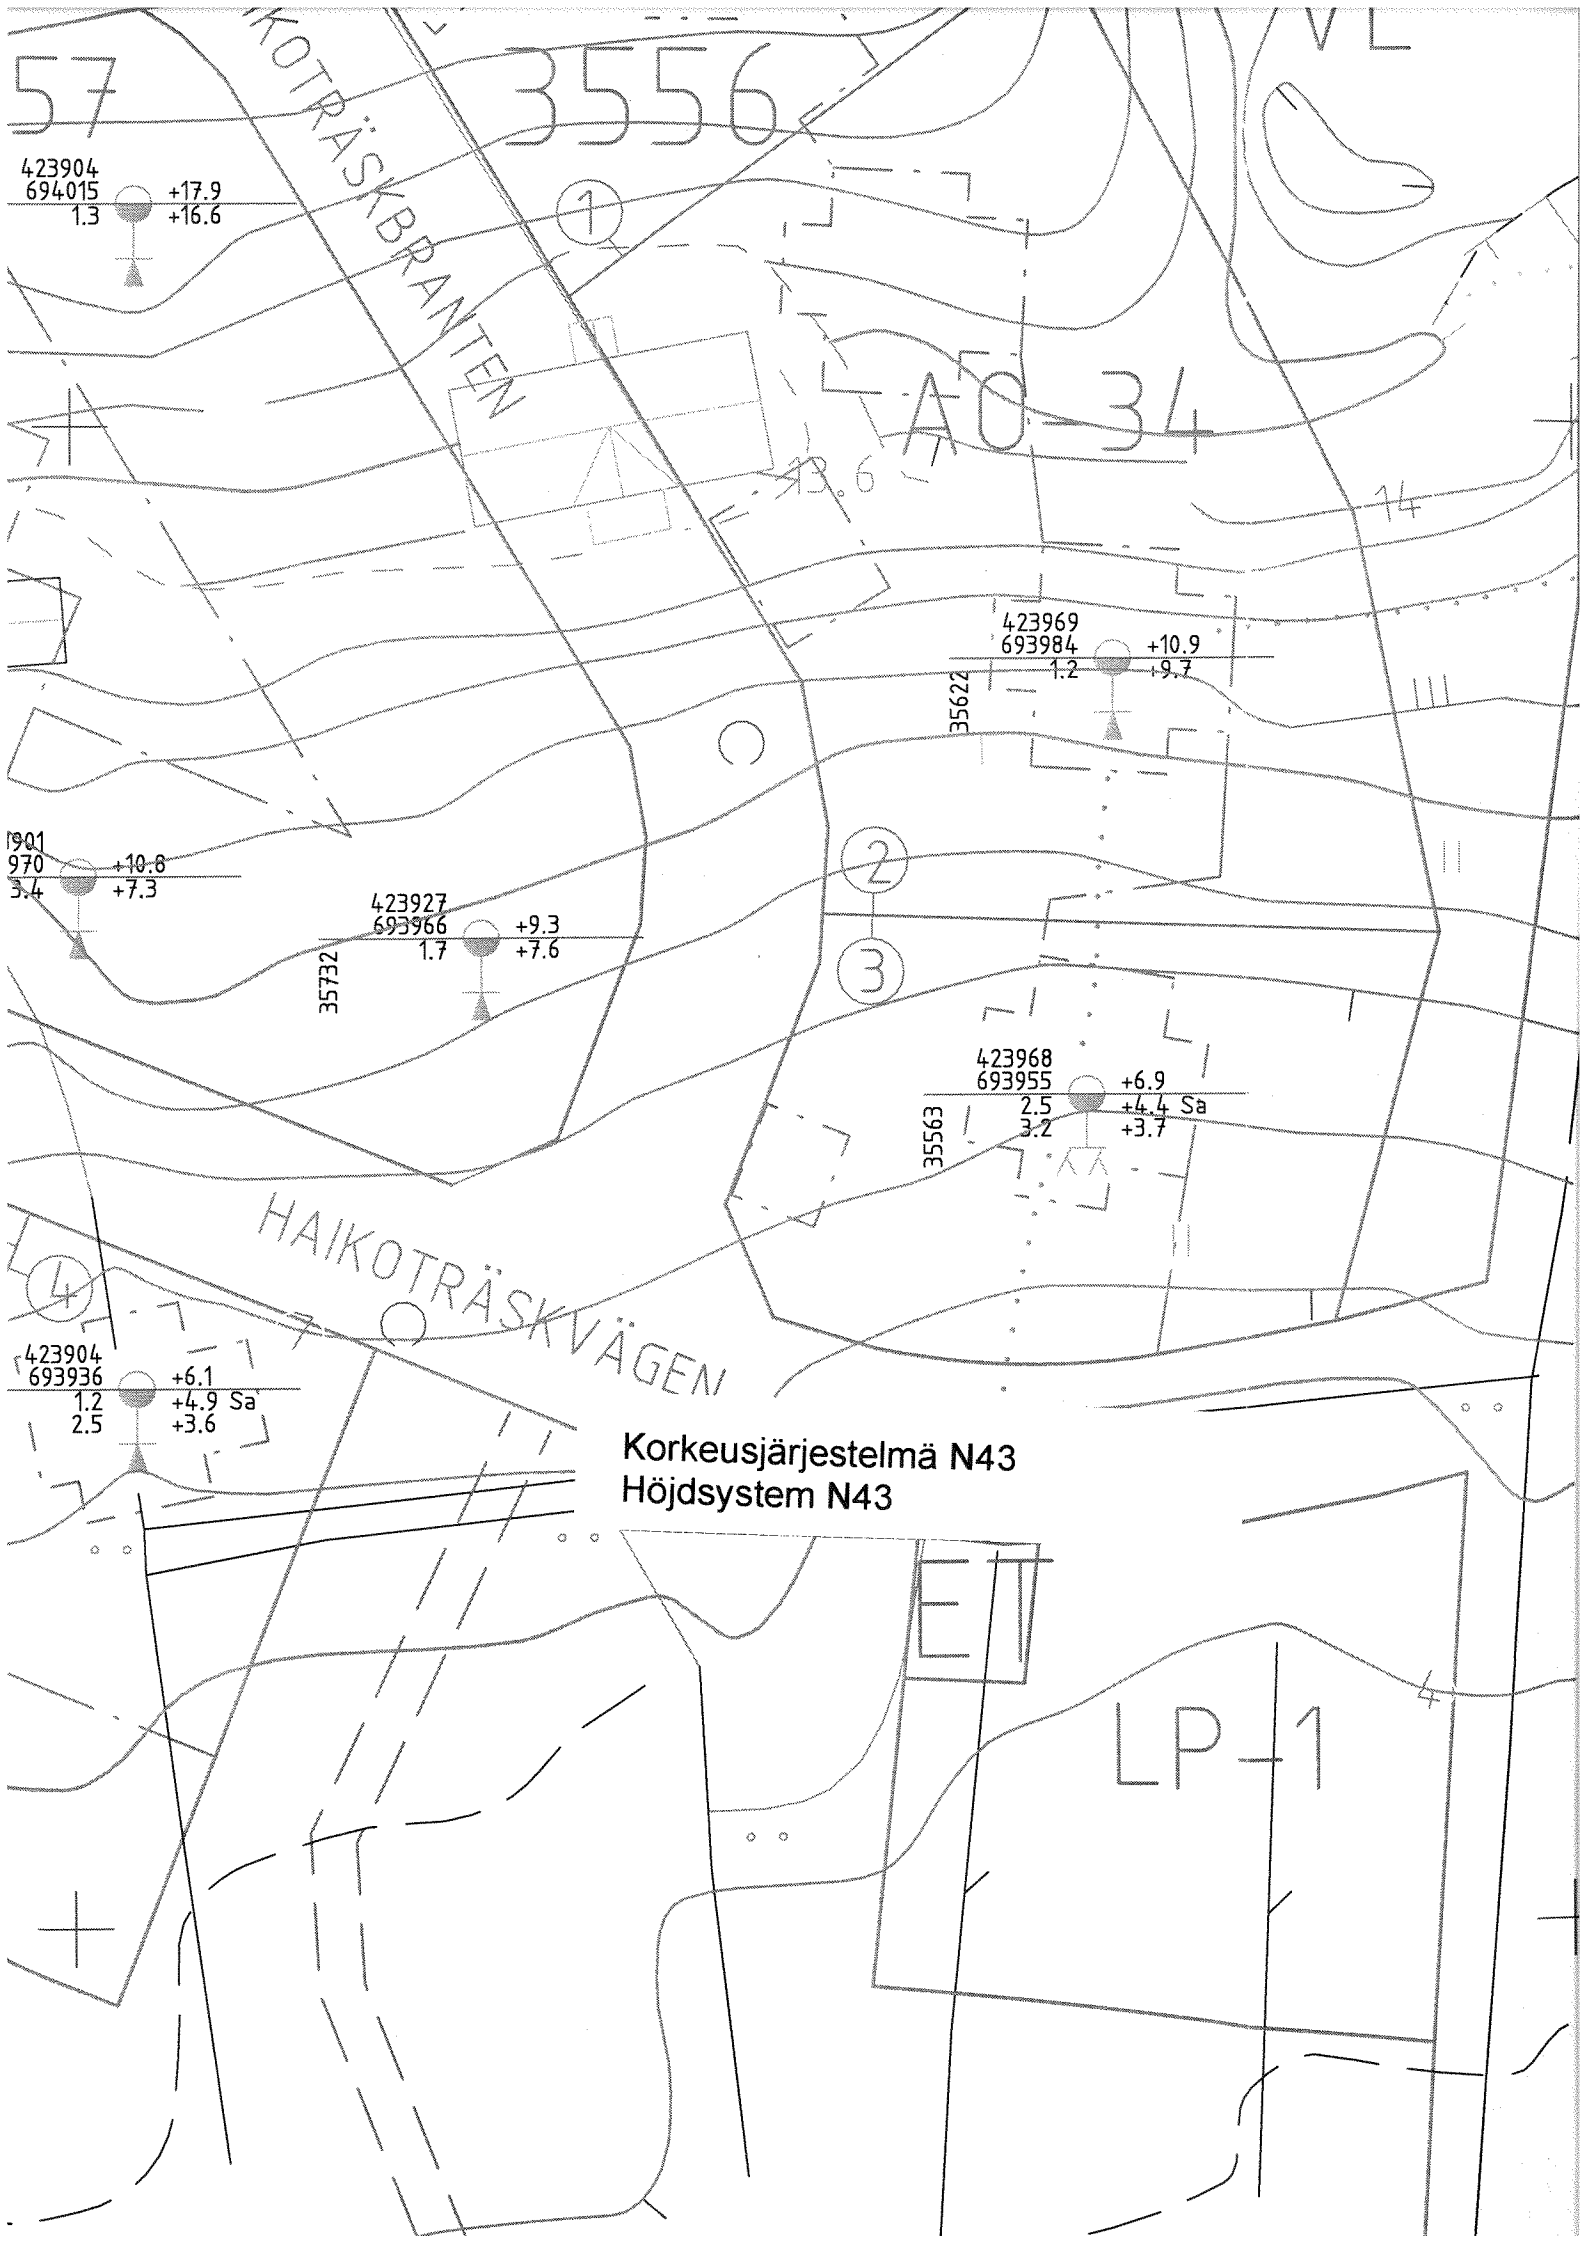
57
3556
VL
423904
694015
1.3
+17.9
+16.6
HAIKOTRÄSKBRANTEN
AO 34
423969
693984
1.2
+10.9
+9.7
35624
901
970
3.4
+10.8
+7.3
423927
693966
1.7
+9.3
+7.6
35732
423968
693955
2.5
3.2
+6.9
+4.4 Sa
+3.7
35563
HAIKOTRÄSKVÄGEN
423904
693936
1.2
2.5
+6.1
+4.9 Sa
+3.6
Korkeusjärjestelmä N43
Höjdsystem N43
LP 1