


**Rantamuurin kunnostamisen viitteellinen työjärjestys:**

Yksityiskohtainen työjärjestys on kuvattu hankkeen rakentamistyöselostuksessa (ks. 25006-Työselostus). Rantamuri kunnostamistyön peruslähdekohtana on historiallisen rantamuurirakenteen kunnostaminen siten, että muurin julkisivuille ennallistetaan mahdollisimman tarkasti ennen kunnostamistyötä vallinnutta yleisilmettä vastaavaksi. Rantamuurin kunnostamisessa käytetään olemassaolevia muurikiviä, jotka kuvataan ja numeroidaan ennen nykyisen muurirakenteen kuntoa. Kunnostamistyön yhteydessä siirryntyn muurilinjan suoristetaan sekä muurin taustalla oleva Jokikadun luiska/penger tuetaan pysyvällä, ankkuroidulla tukiseinärakenteella (ks. geo- ja rakennetekniset suunnitelmat).

Rantamuurin edustalla olevan Porvoonjoen rantaaluetta suojaavaan rantamuurin korjaustyön edellyttämässä laajuudessa ja rantamuurin perustusrakenteiden edusta eroosiosuojataan julkisivuleikkauksessa esitetyn periaatteen mukaisesti. Vesistöalueella tehtäviä töitä varten alueella työskennellään työnaikaisien tuenta- ja kuivatusrakenteiden sekä lautta- tai työsiltojärjestelyjen puitteissa. Nämä työnaikaiset rakenteet poistetaan muurirakenteen valmistuttua ja Jokiومان ympäristö ennallistetaan tarvittavassa laajuudessa. Jokiveden samentuminen ehkäistään työnaikaisella, vesistöön asennettavalla silttiverhorakenteella.

Kunnostettavan rantamuurin taustalla olevan Jokikadun luiska-alueen portaat ennallistetaan nykyisiin sijaintelhiinsa rantamuurikiviladontaa vastaavalla periaatteella. Luiskan viheralue on ennen rantamuurin kunnostamista ollut nurmiluiskaa. Luiska ennallistetaan muurirakentamisen viimeistelytyöiden yhteydessä kedoksi. Kedon siemenlajisto valitaan paikallisista lähteistä kerätystä siemenistä, jotta kedon lajistossa on Vanhan Porvoon alueelta löytyviä kasveja.

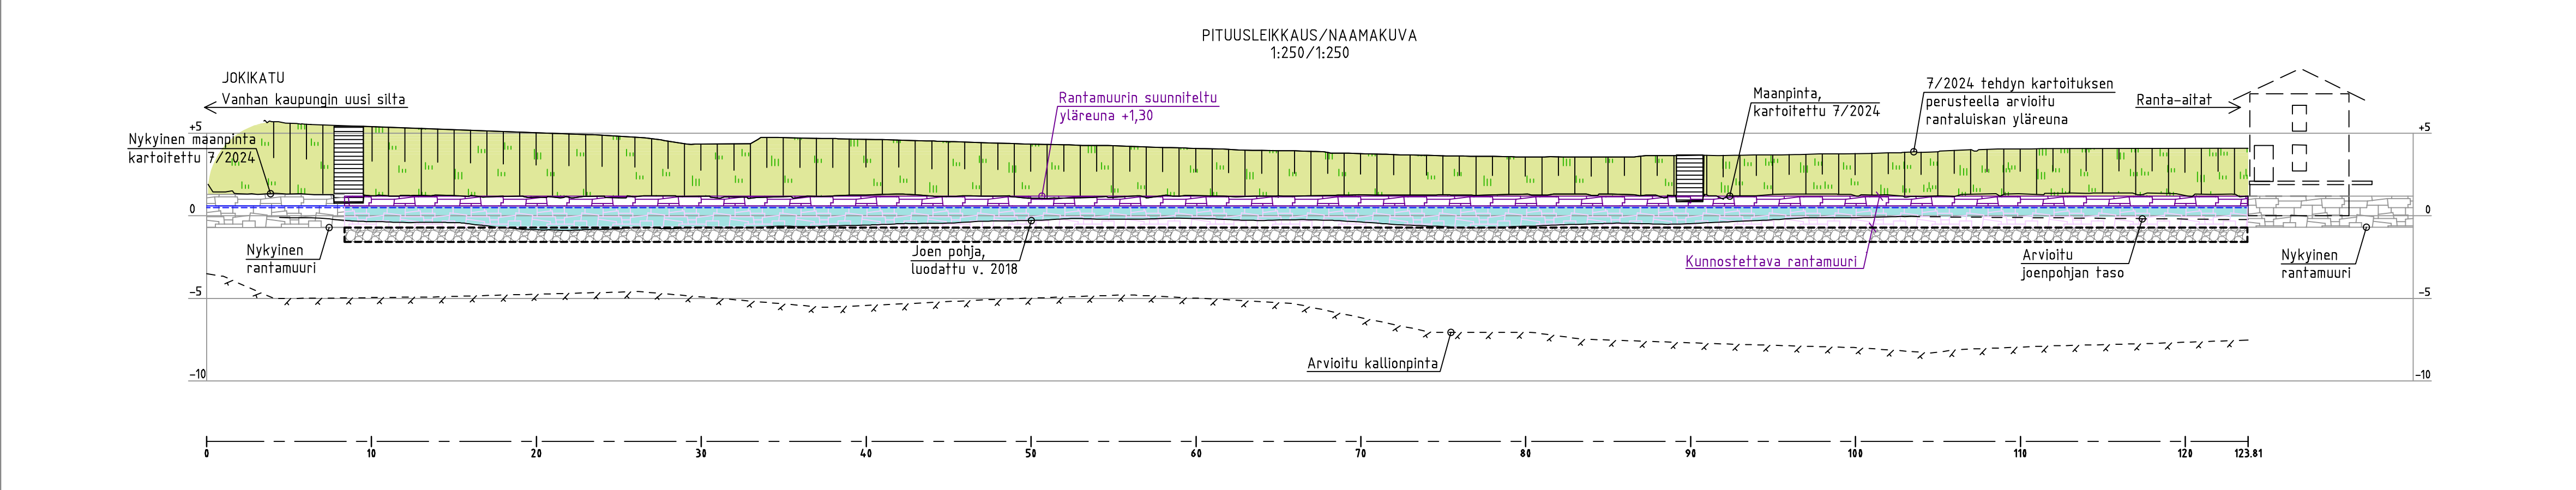

**MERKINTÖJEN SELITYKSET**

- 200 PVC 2007 Nykyinen viemäri
- 560 wehollie 2007 Nykyinen hulevesiviemäri
- 160 PEH 2007 Nykyinen vesijohto

Joenpohjan korkeuskäyrät  
v. 2018 tehdyn luotauksen  
mukaan

- Porvoonjoki
- Istutettava keto
- Rakennettava murskepintaverho
- Nykyiset rakennukset
- Nykyinen nurmi-/viheralue

Vanhankaupungin itäinen rantamuri, Yleisasepiirustus on esitetty kuvassa 25006-001.

Vanhankaupungin itäinen rantamuri, Yleisleikkaus on esitetty kuvassa 25006-002.

Vanhankaupungin itäinen rantamuri, Geotekniset suunnitelmat on esitetty piirustuksissa 25006/1000...1004.

Vanhankaupungin itäinen rantamuri, Rakennetekniset suunnitelmat on esitetty piirustuksissa 25006/400...405.

HANKE		Porvoon Vanhankaupungin itäinen rantamuri Porvoo	
SILLAN NIMI JA KUNTA		Porvoon Vanhankaupungin itäinen rantamuri	
TYYPPI		Asemapiirustus ja julkisivuleikkaukset Riisuttu pääpiirustus ja naamakuva	
Koordinaattijärjestelmä		ETRS-GK26	
Korkeusjärjestelmä		N2000	
<b>RAMBOLL</b>		<b>PORVOO BORGÅ</b>	
Geotekninen suunnittelu	TARK.		
PIIRT. 13.3.2026	Mari Saarimaa	HYV.	Enni Flykt, 13.3.2026
SUUNN. 13.3.2026	Ilari Harju		
TARK. 13.3.2026	Toni Tälvinen	TARK.	
MITTAK.		PIIR. NRO	
1:250, 1:250/1:250		25006-003	