

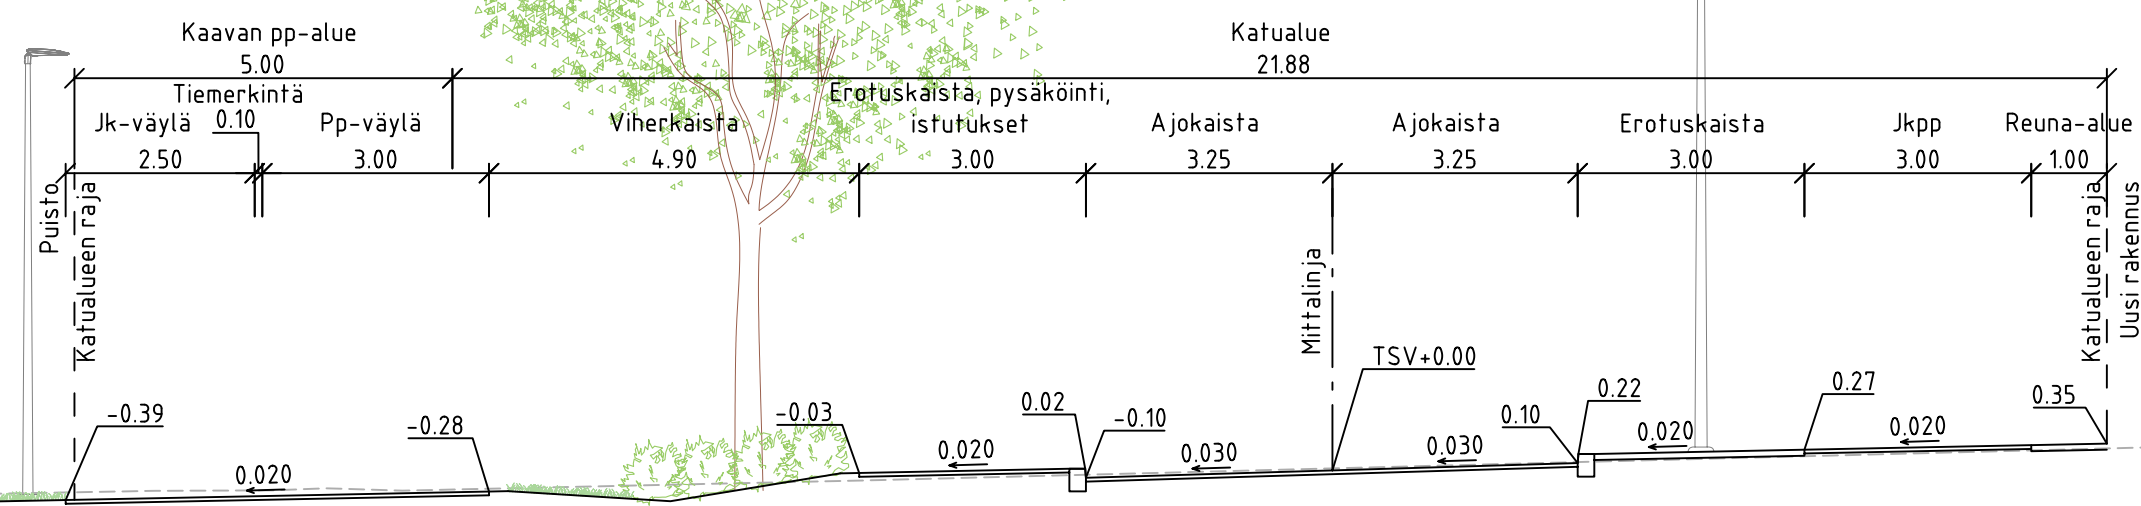
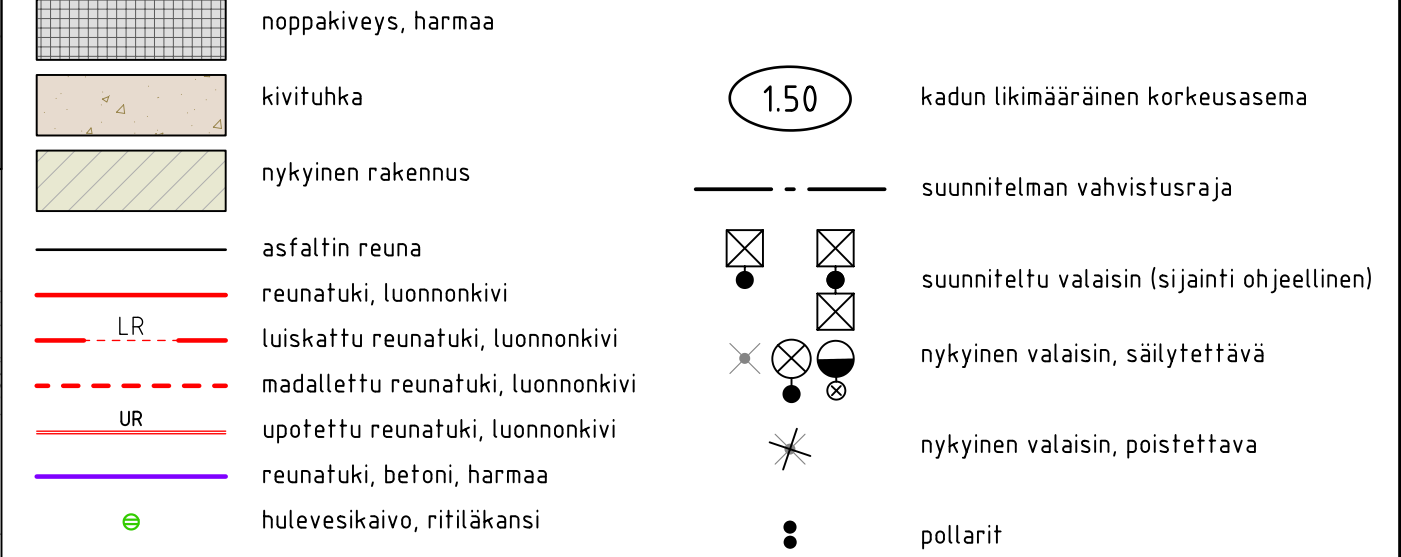


TYYPPIPOIKKILEIKKAUS
1:100
TAIDETEHTAAN RANTAKATU PL 90

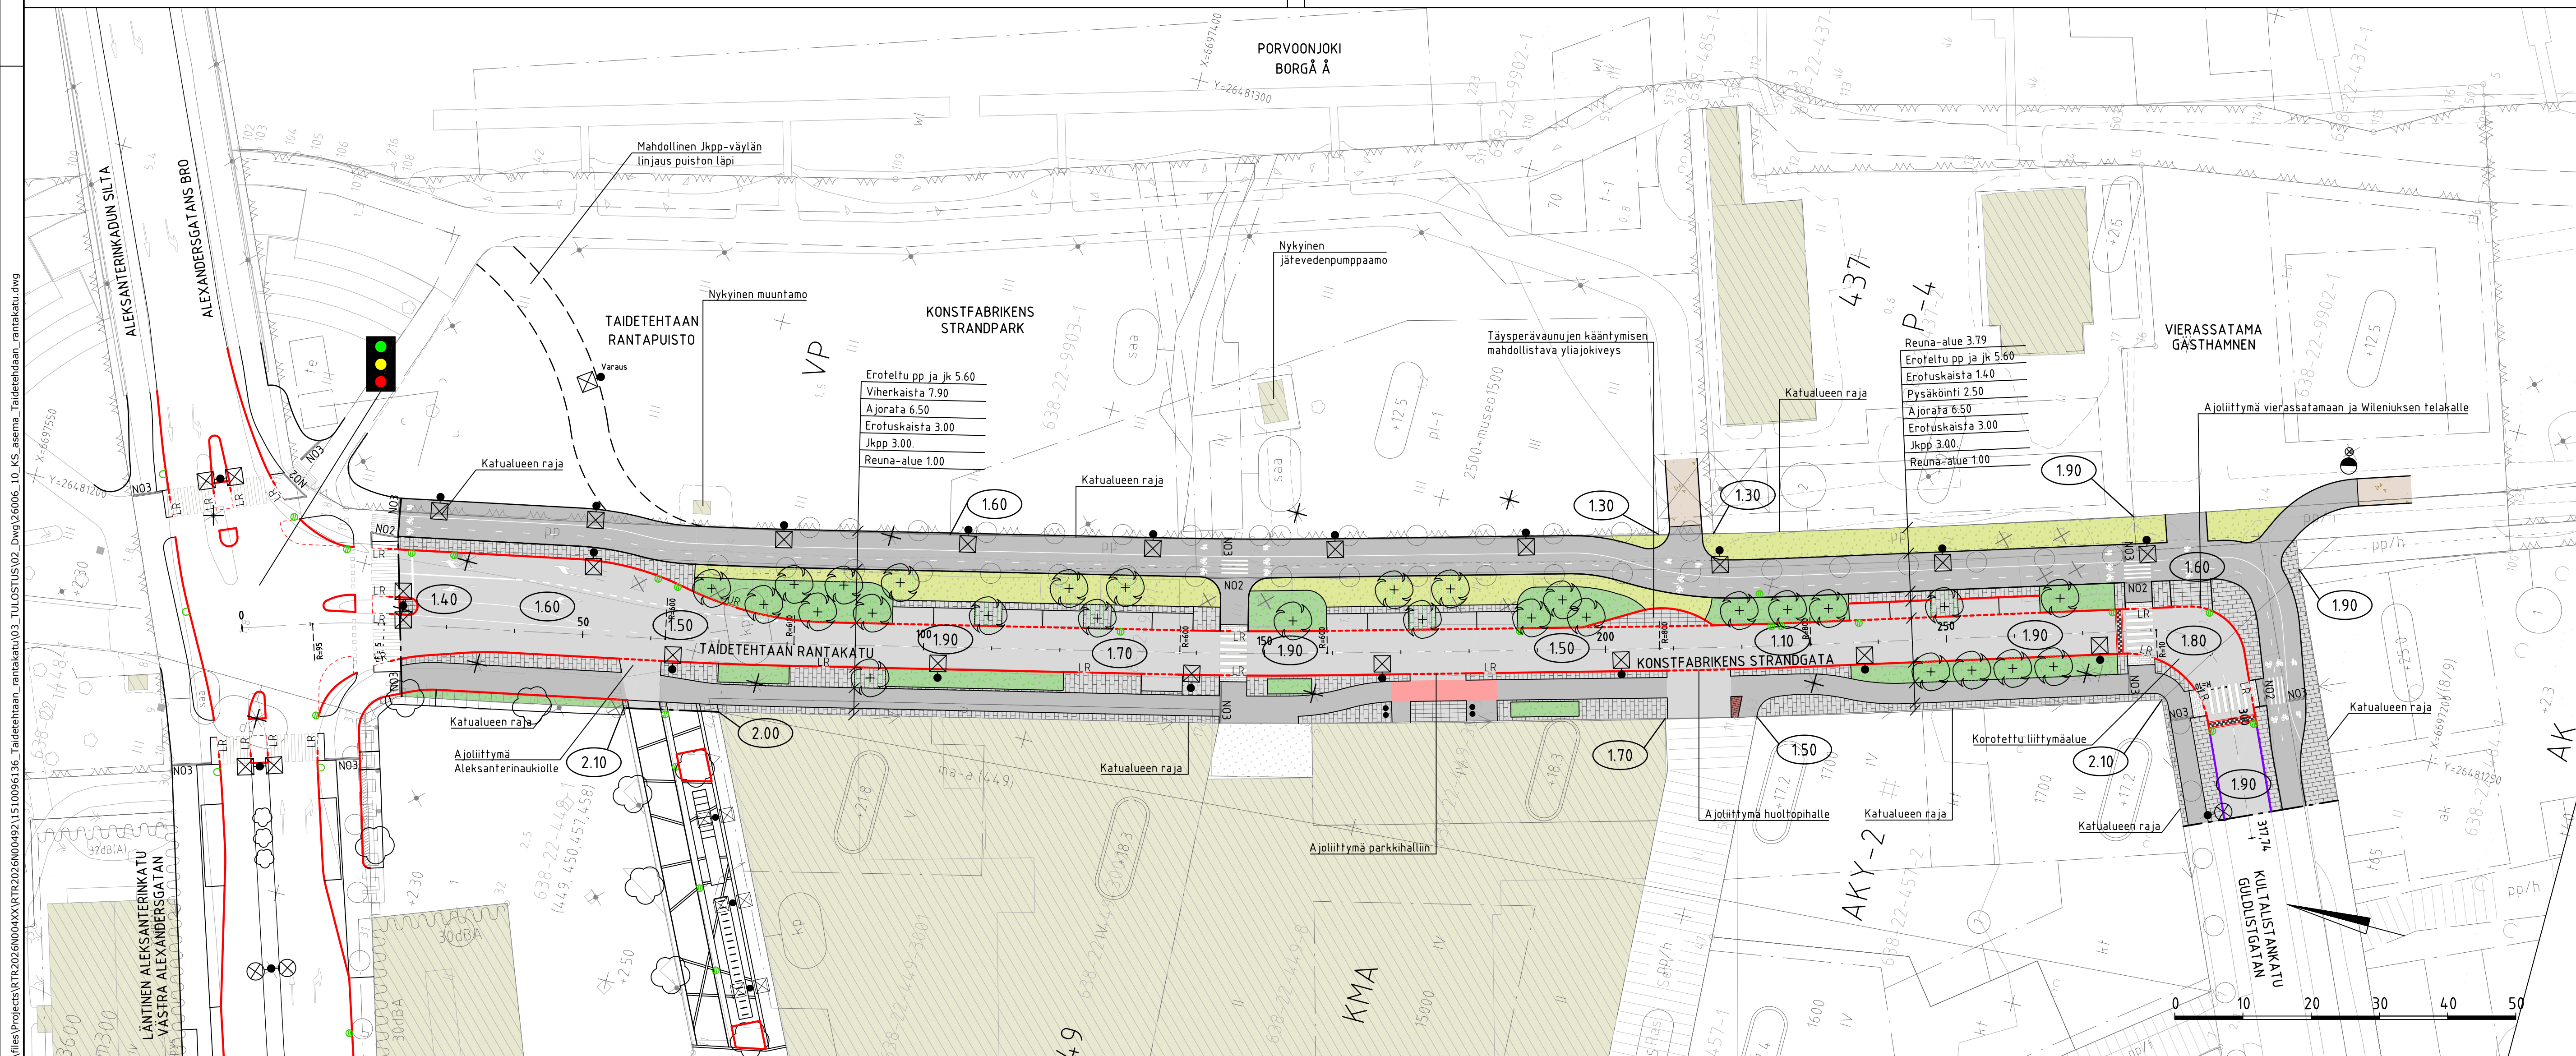

TYYPPIPOIKKILEIKKAUS
1:100
TAIDETEHTAAN RANTAKATU PL 24.5

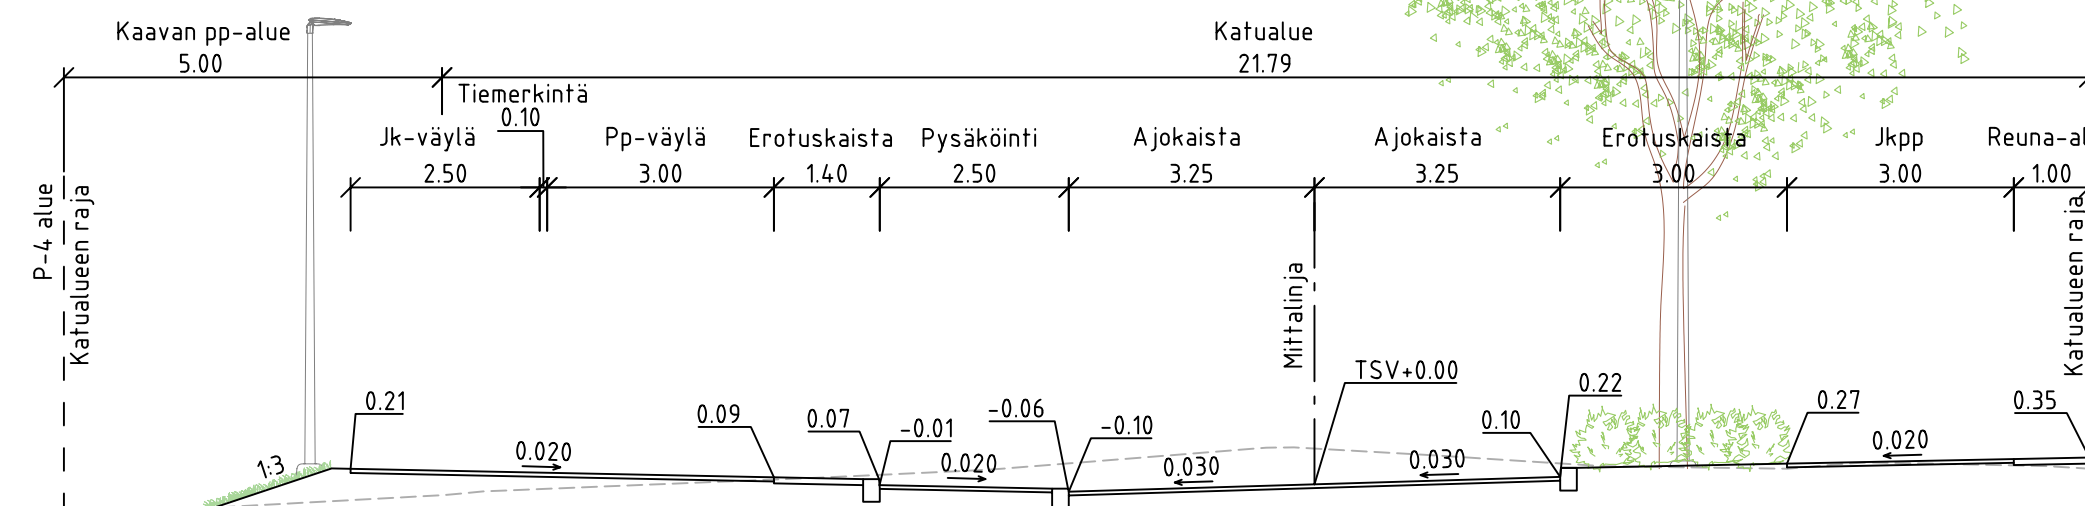

Koordinaattijärjestelmä	ETRS-GK26
Korkeusjärjestelmä	N2000

Turn.	Lukum.	Muutos	Nimim.	Päiväys
Rakennuskohteen nimi ja osoite PORVOON KAUPUNKI Taidetehtaan rantakatu			Piirustuksen sisältö Asemapiirustus	Mittakaava 1:500
Katusuunnitelma PORVOON KAUPUNKI, KAUPUNKI-INFRA Lundinkatu 8, PL23, 06100 Porvoo			Kaupunki-infrajohtaja vhp.	Piirustusno Porvoo kaupunki 26006/10
Suunnitelman päivämäärä: 22.5.2026 Elina Leppänen			Työnnumero Ramboll 1510096136	Piirustusno Porvoo vesi Muutos
byv. I. Taipale			piir. HEIR	suunn. E. Tavast, E. Seppänen, M. Heikkinen, V. Perkiö pvm 22.5.2026

