
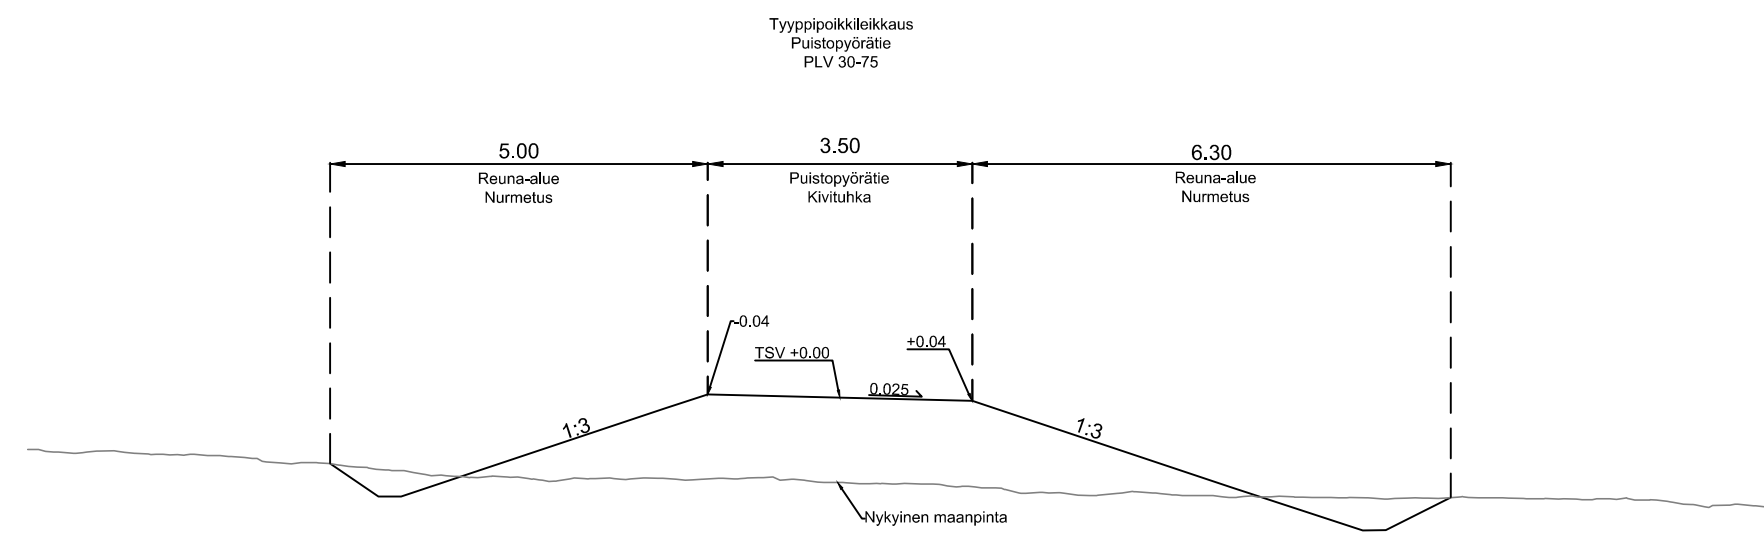
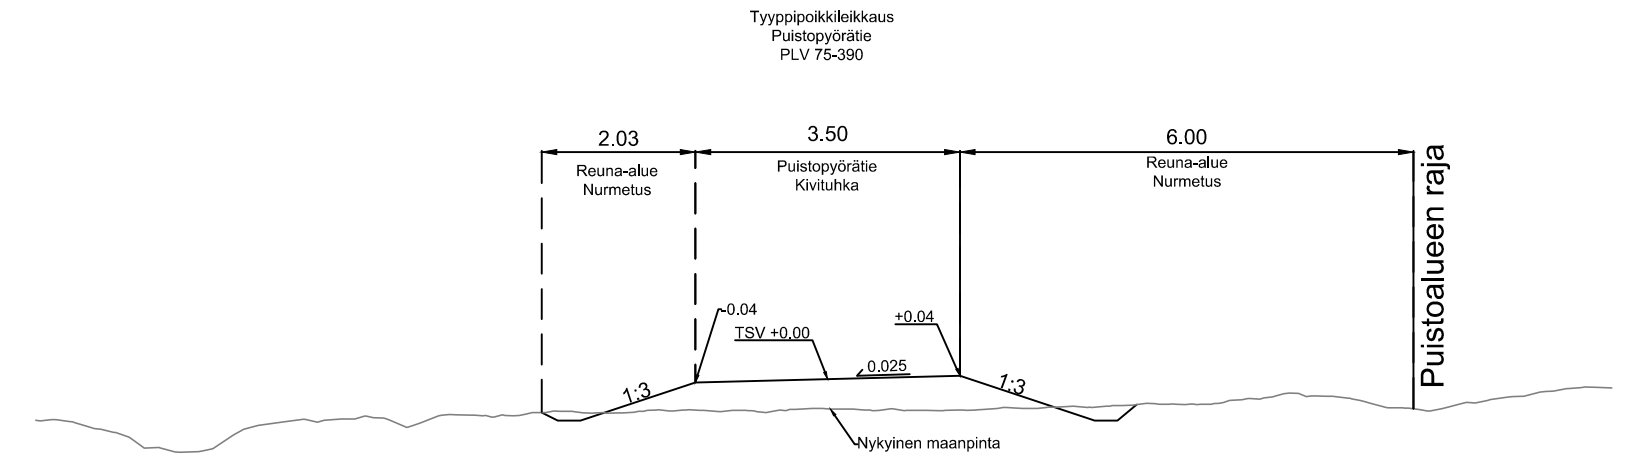


Puistopyörätie

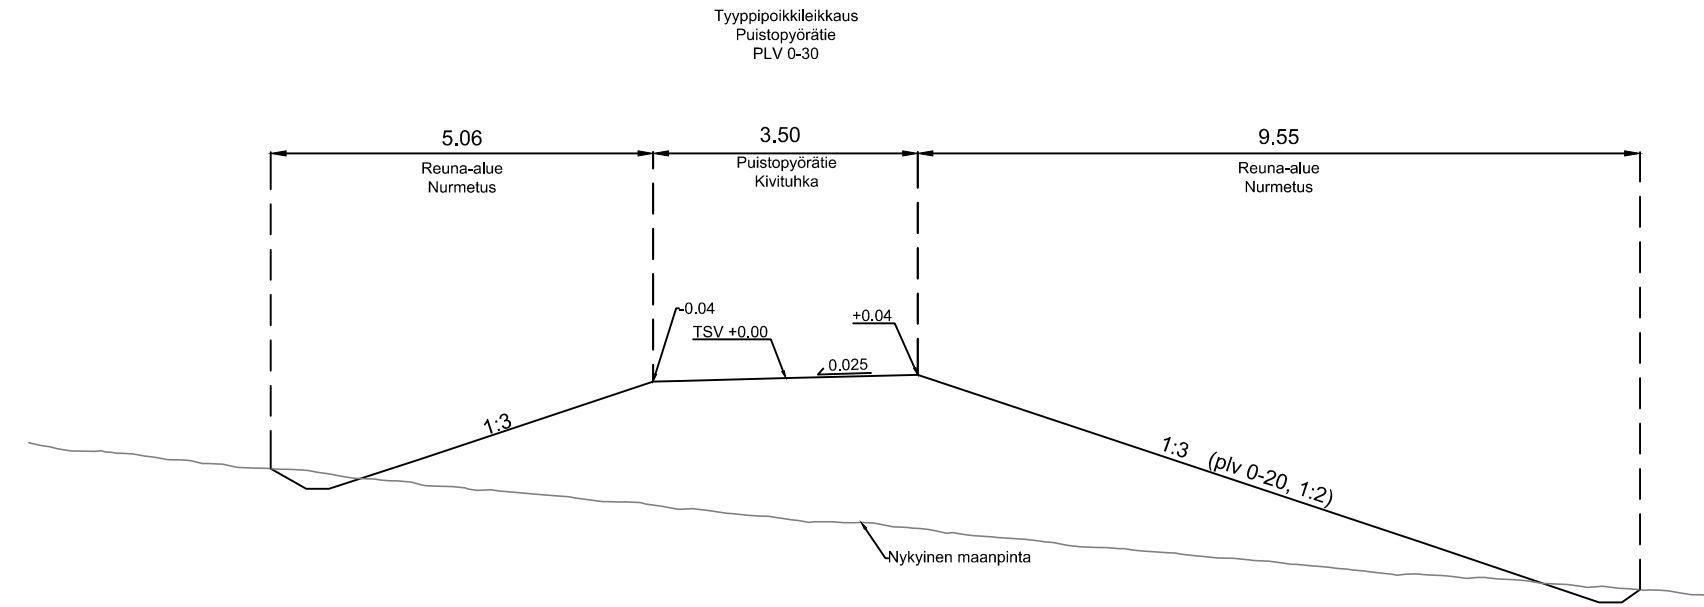

Muutos	
Kaupunki-infrajohtajan vhp.	
Nähtävillä : 6.5.-20.5.2026	ETRS-GK26 / N2000
Kohteen nimi: Johannisberginpuiston puistopyörätie Tyypipoikkileikkaukset Puistopyörätie	Kaupunginosatunnus: 23 / Hornhattula
Suunnitelmalaji: Yleisen alueen suunnitelma	Suunnittelija: A-Insinöörit Proj. päällikkö Jukka Tikkamäki Suunnittelija Niklas Mäki-Ventelä
	Mittakaava: 1:100
PORVOON KAUPUNKI, KAUPUNKI-INFRA	
Liittyy:	
Puirustusnumero: 26007/11	
Suunnitelman päivämäärä: 6.5.2026	Tarkastaja: Antero Eskelinen