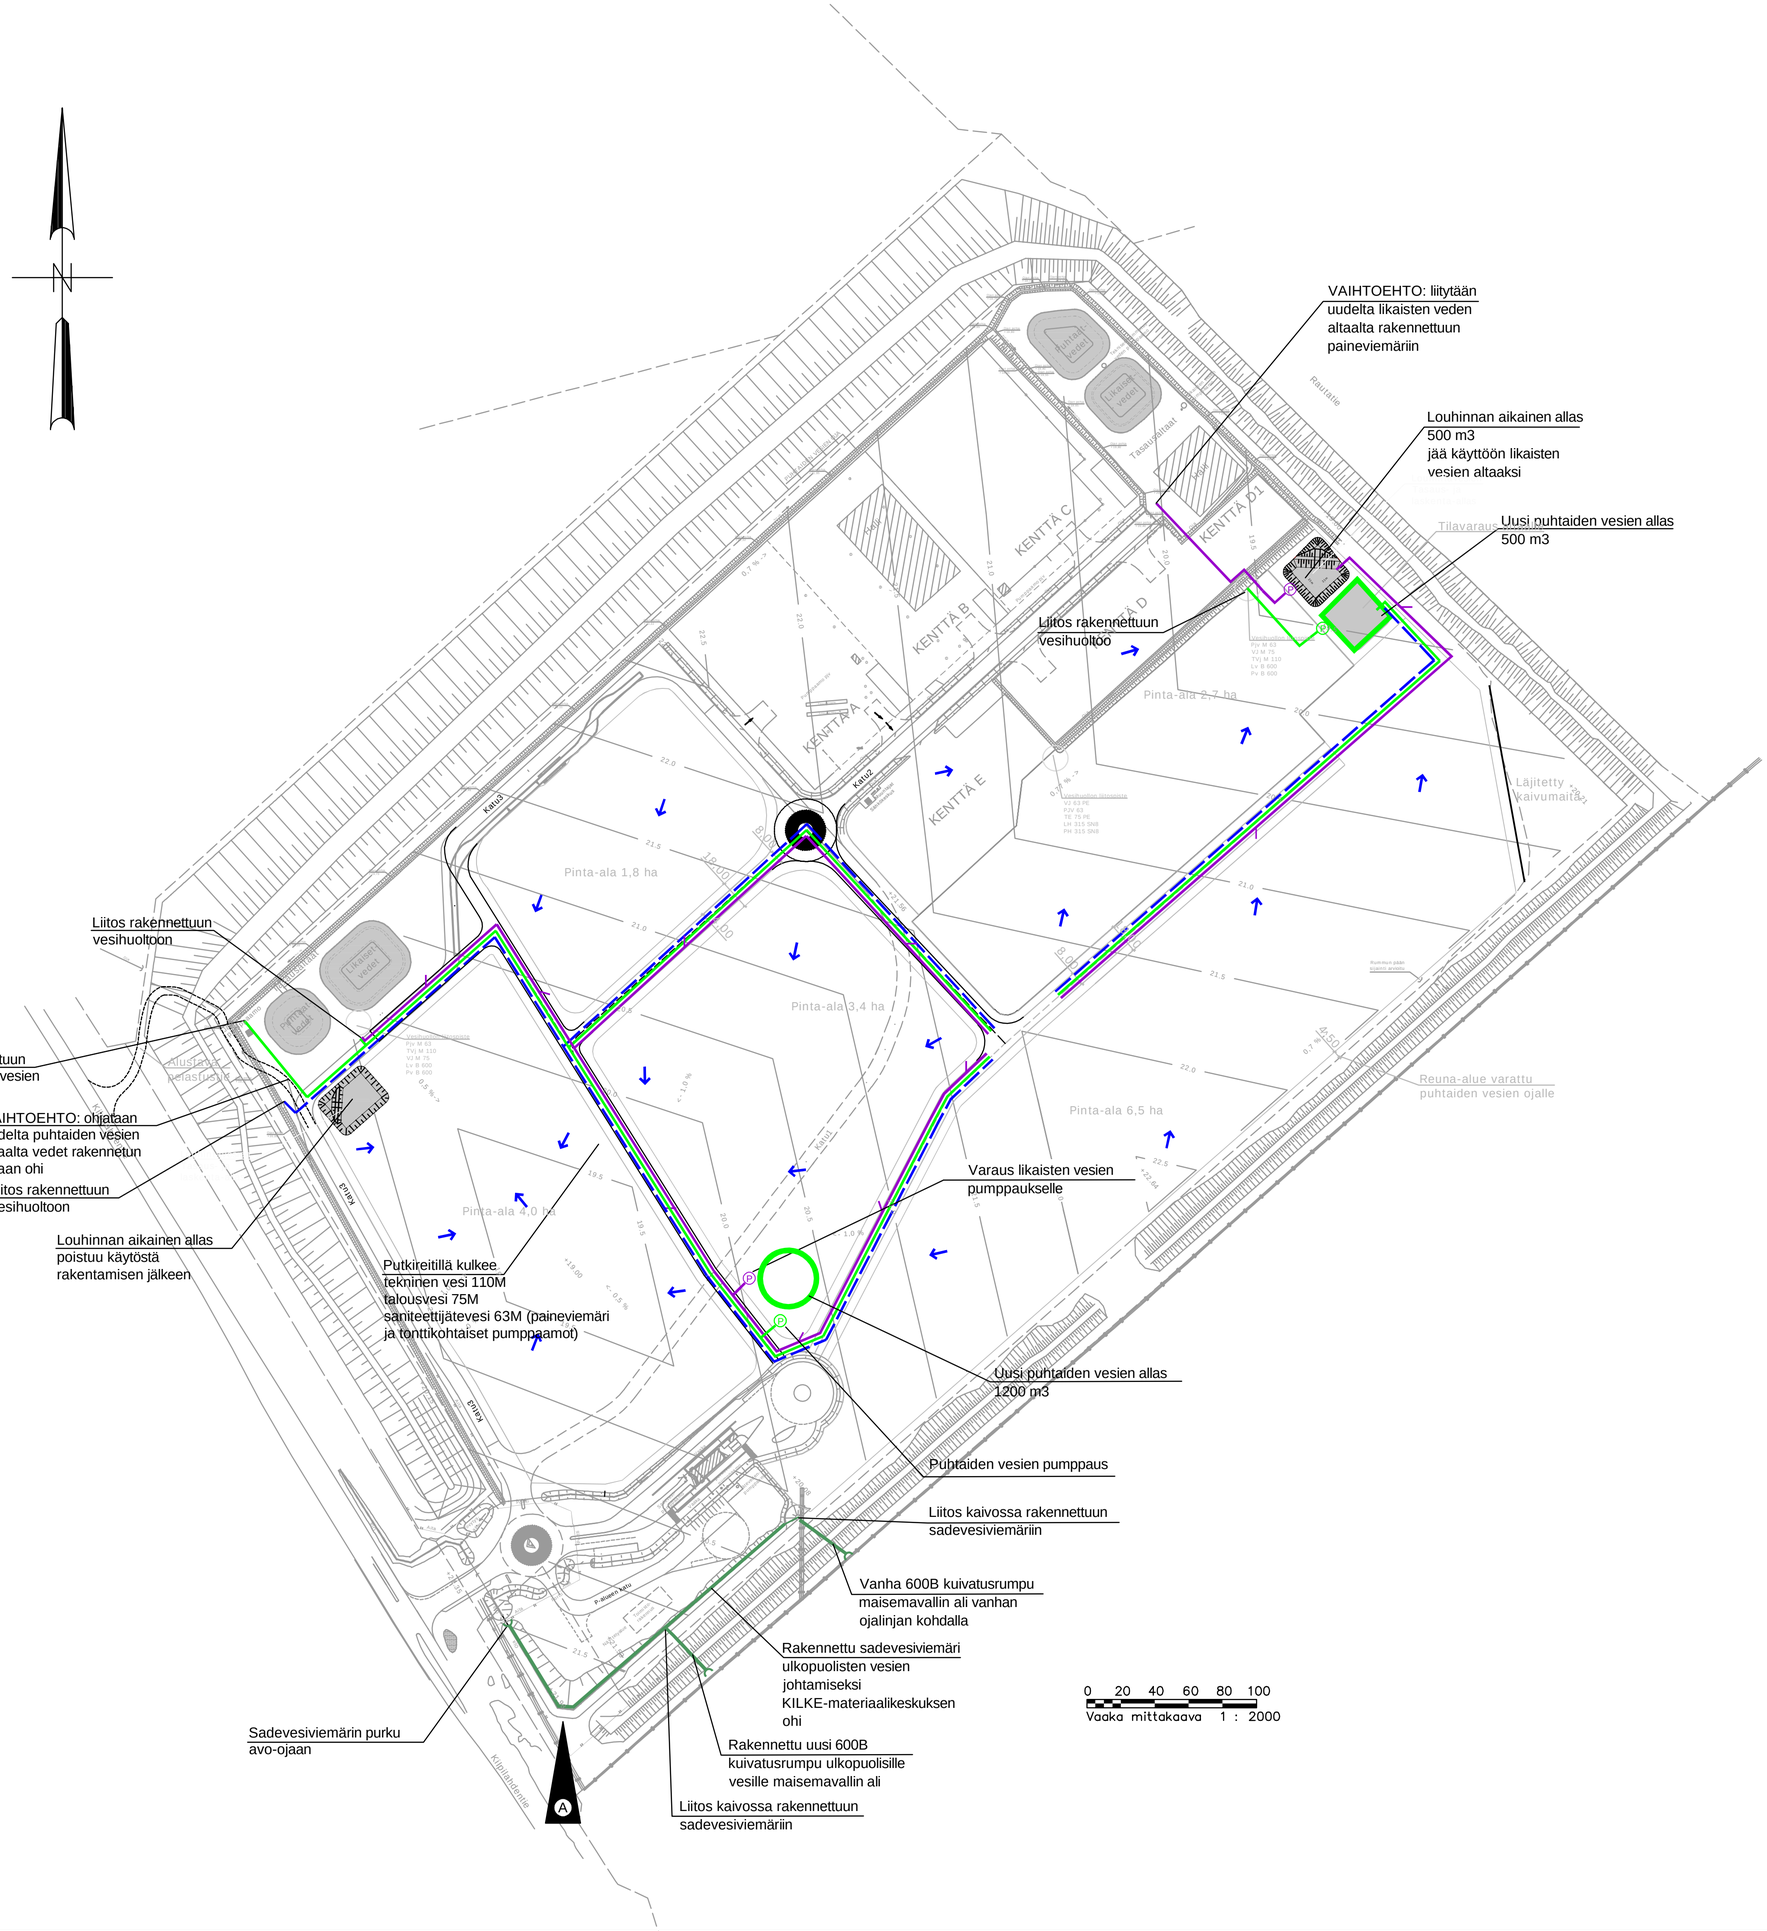


Koordinaattijärjestelmä	
Korkeusjärjestelmä	

A		Lisätty rak. sadevesiviemäri ja kuivatusrummut		JULIH	ISMOL	22.6.2022
Tunn.	Lukum.	Muutos		Suunnittelija	Hyväksyjä	Päiväys

Rakennuskohteen nimi ja osoite
ROSK'N ROLL OY AB
KILKE
Vesihuollon alustava yleissuunnitelma

Piirustuksen sisältö
Asemapiirustus

Mittakaava
1:2000

Ramboll
Niemenkatu 73
15140 LAHTI
puh. 020 755 611
https://fi.ramboll.com

Suunn.ala	Työnro	Tiedosto
VHT	1510066367	
Piirustusnro		Muutos
1		

hyv.	piir.	suunn.	pvm
O. Niiranen	TARUM	J. Haapalainen	18.1.2022

W:\1388\Roskn_Roll\1510066367_Kilke_YS_AK\Piirustukset\Asemakuva_vesihuolto.dwg