
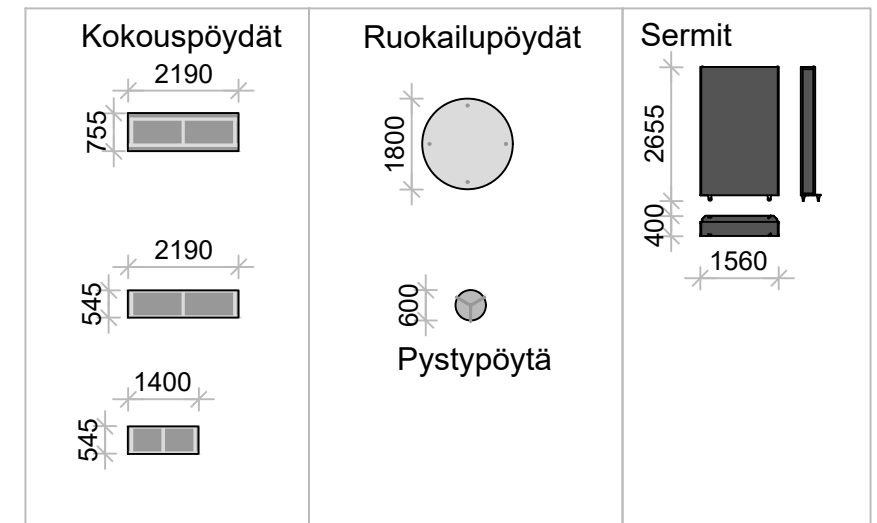


# TEHDASSALI

LASTAUS

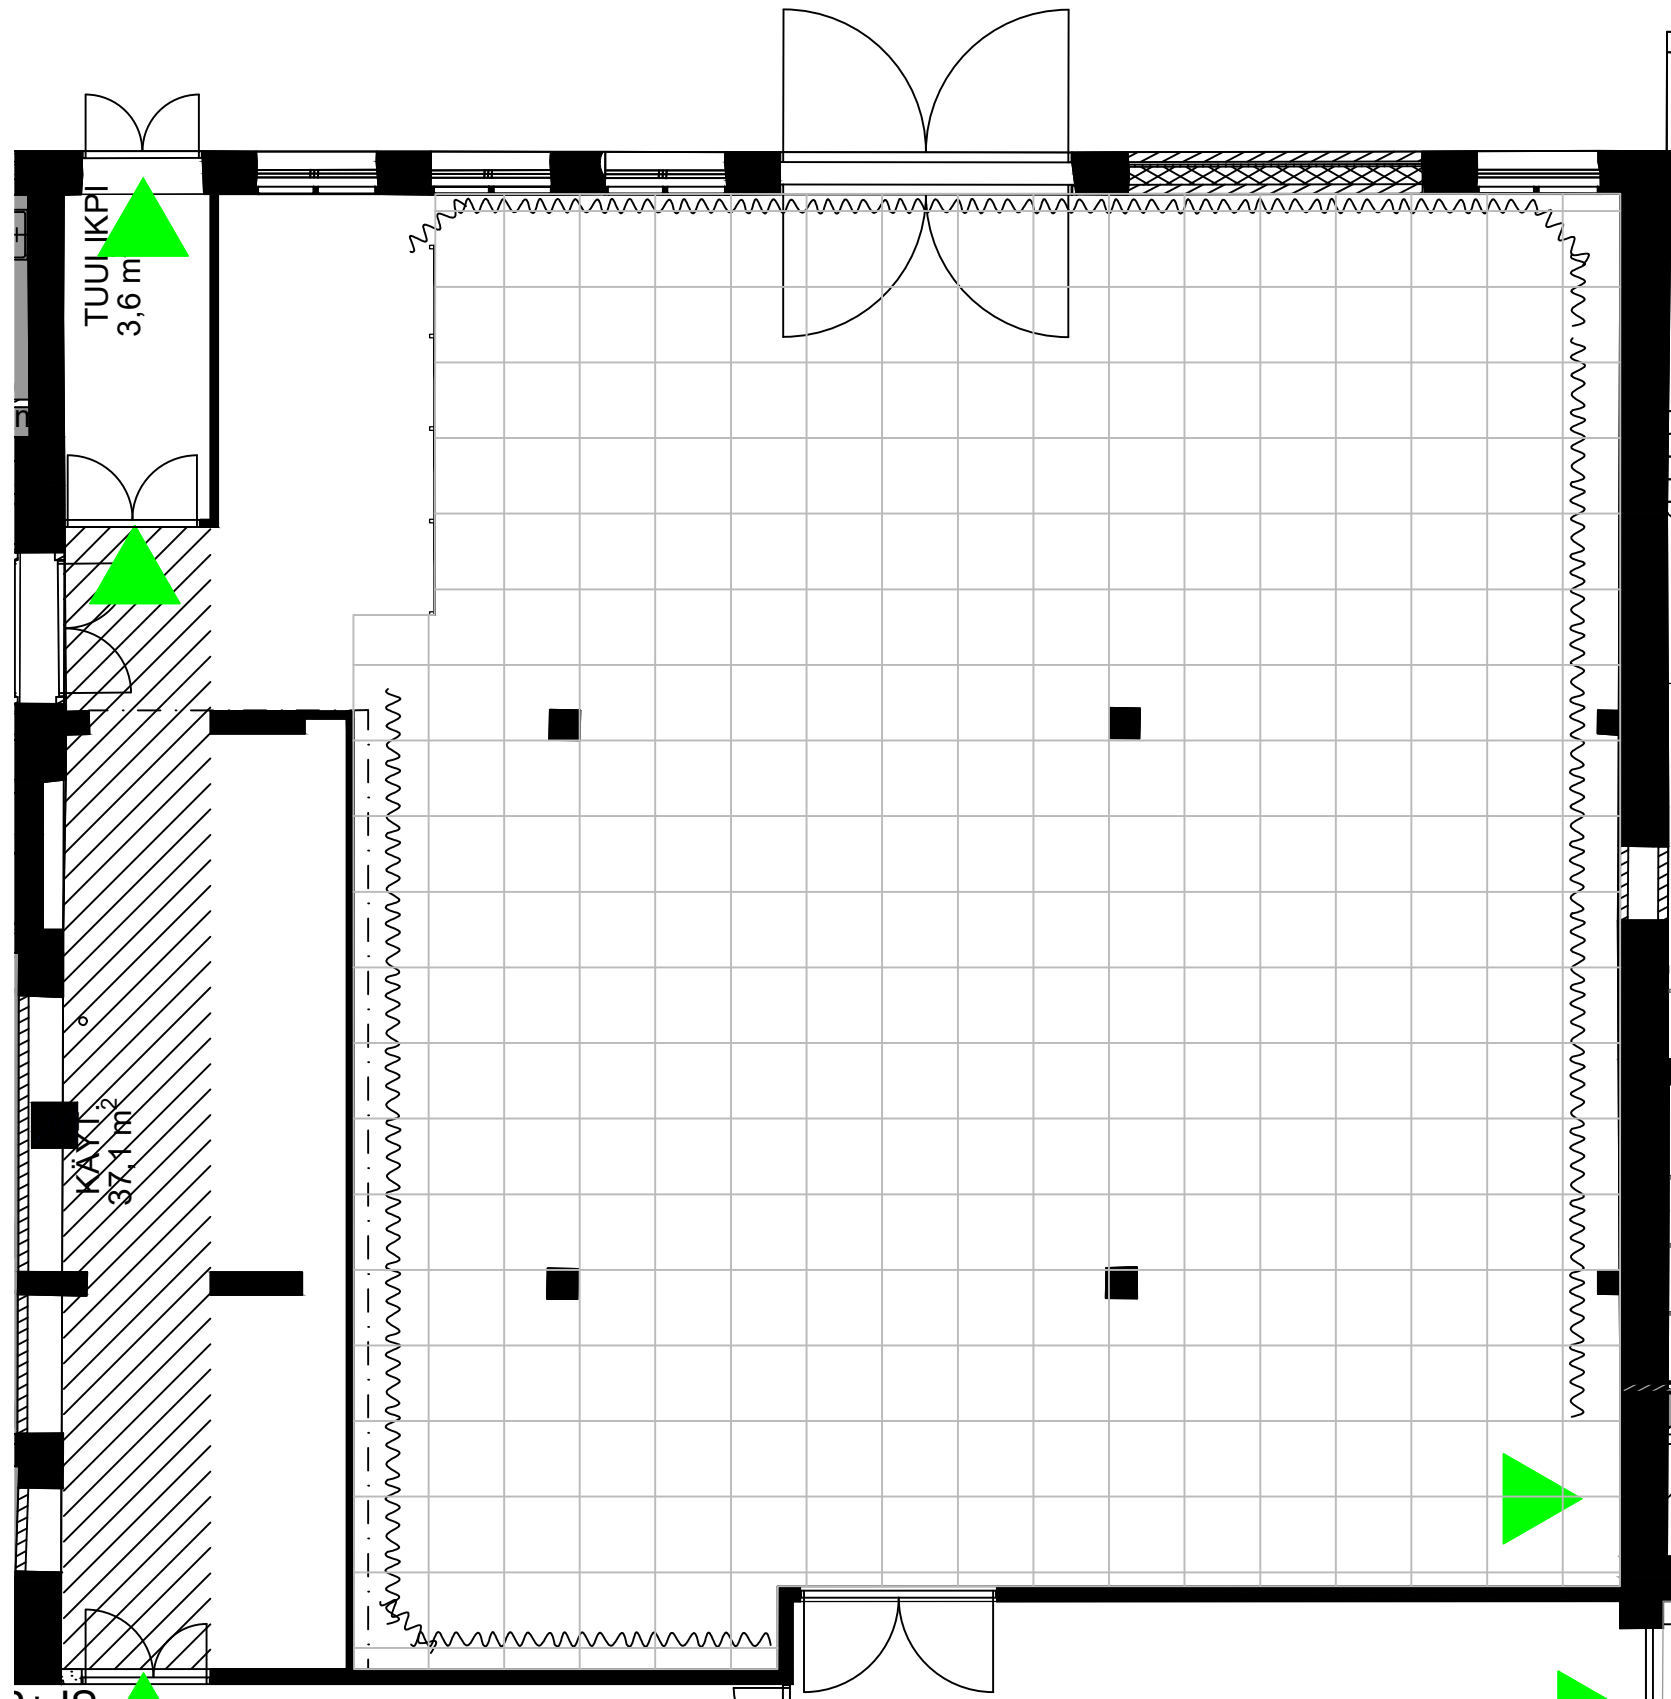

200 PAIKKAA

	Paperin mitat: A3	Mittakaavat: 1:100
	Päiväys: 10.5.2019	Piirustuksen numero: Muutos
	Piirustuksen sisältö:	
	TEHDASSALI TYHJÄ TILA, 1x1m Apuruudukolla	