


**Työnaikainen liikenteenohjaussuunnitelma, Piispankatu välillä Aleksanterinkatu - Raatihuoneenkatu
Vesihuoltoverkon saneeraustyö, Liikelaitos Porvoon vesi / Tom Lindfors
Suunnitelma 21.8.2023 A. Kupsu Oy / Antte Vaahterainen**

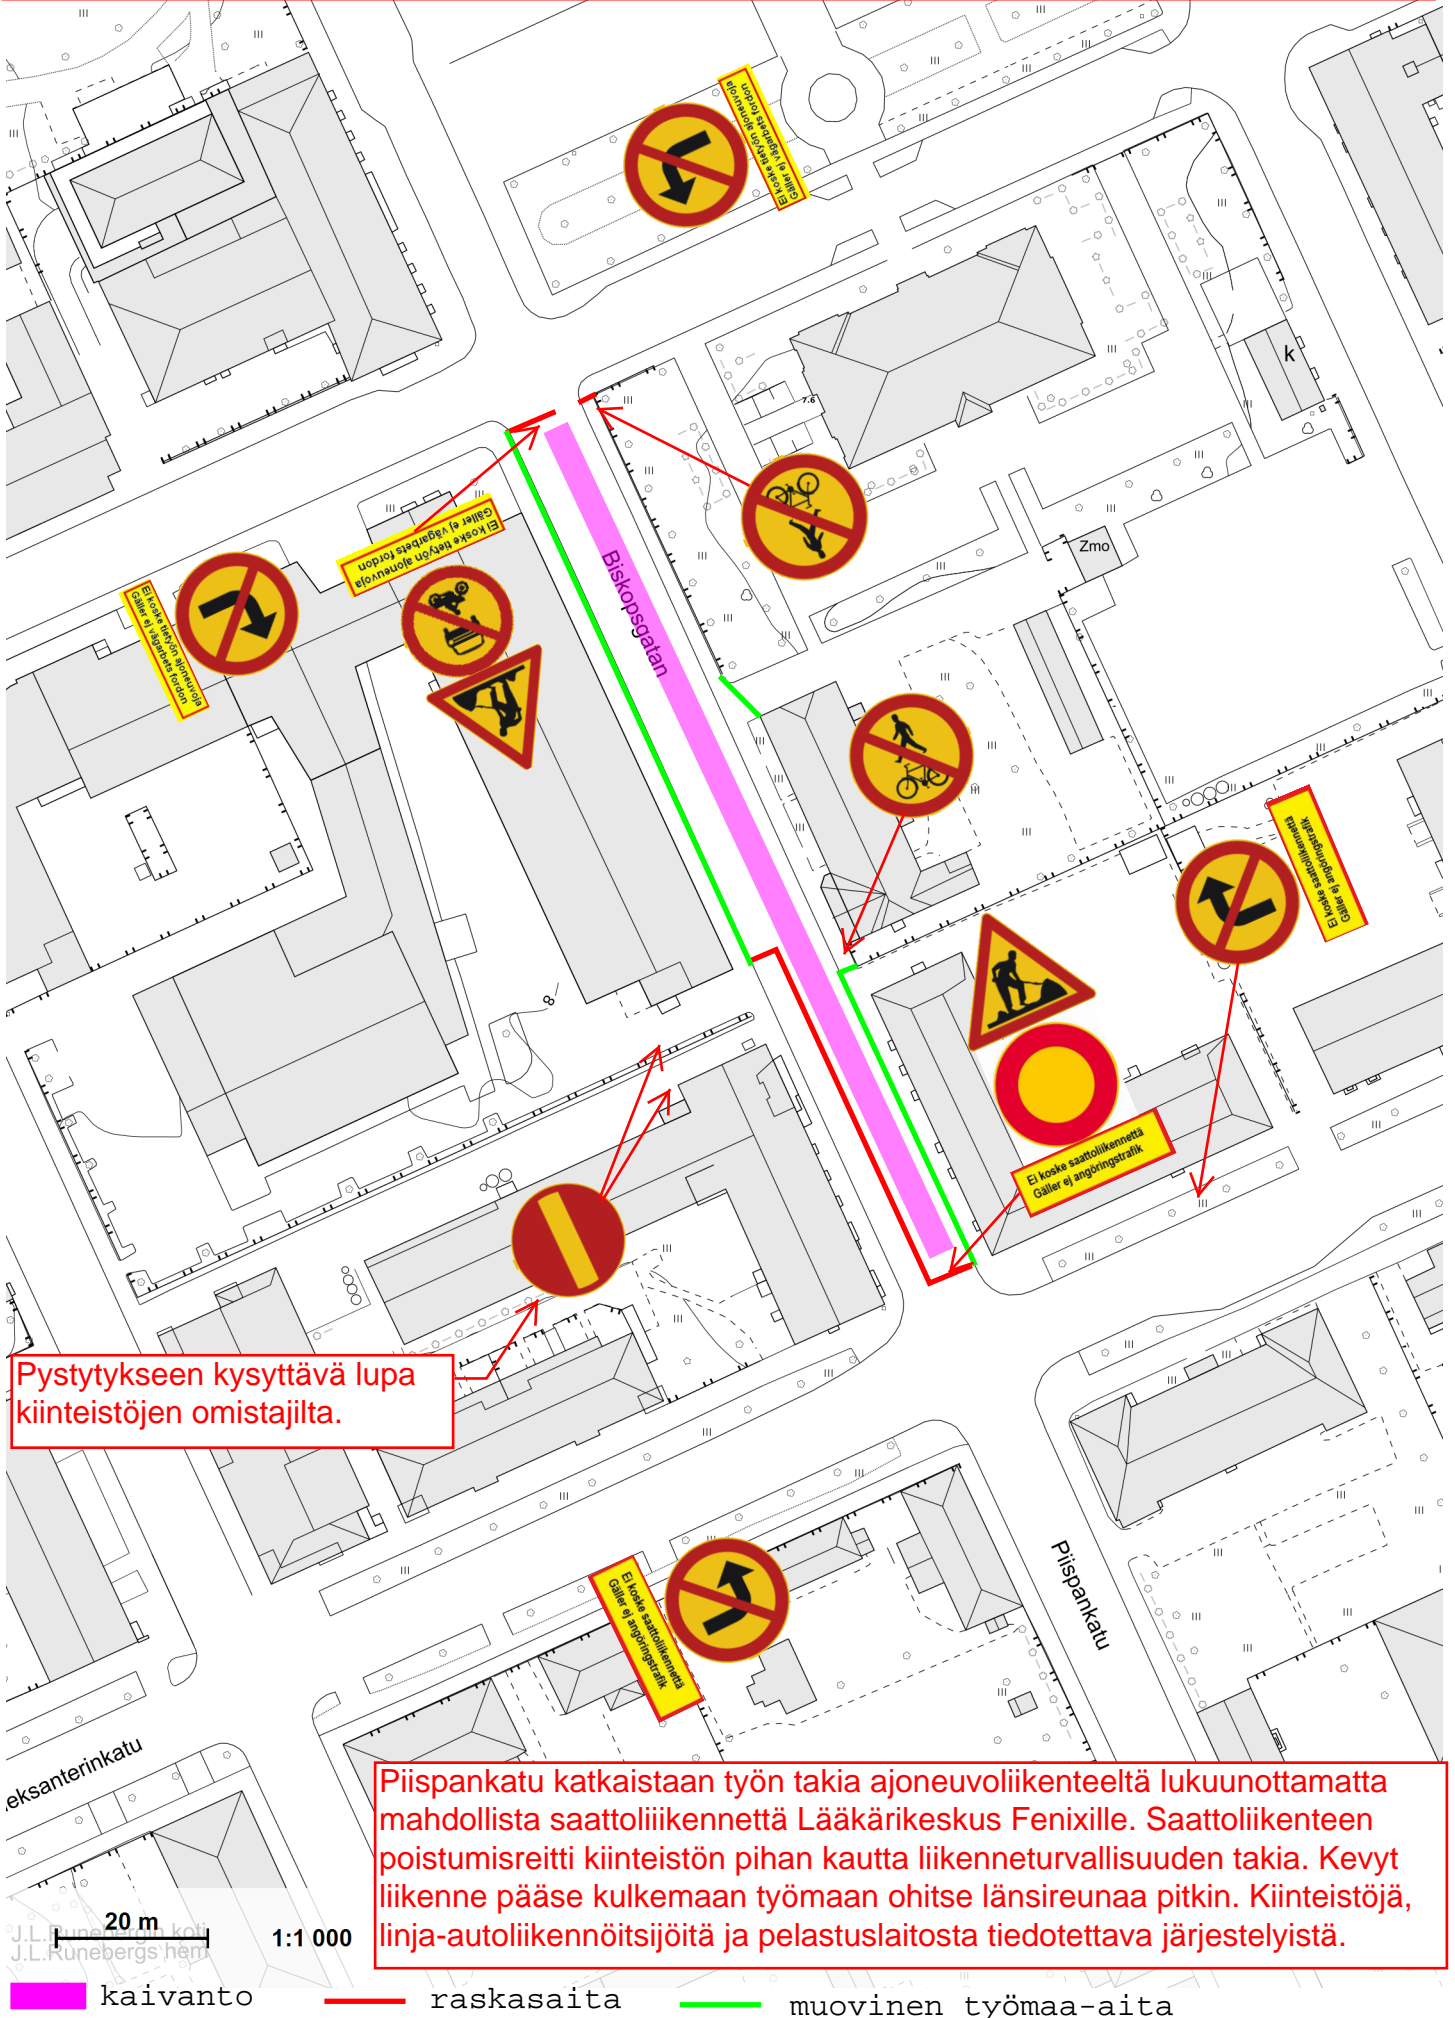

Pystytykseen kysyttävä lupa kiinteistöjen omistajilta.

Piispankatu katkaistaan työn takia ajoneuvoliikenteeltä lukuunottamatta mahdollista saattoliikennettä Lääkärikeskus Fenixille. Saattoliikenteen poistumisreitti kiinteistön pihan kautta liikenneturvallisuuden takia. Kevyt liikenne pääse kulkemaan työmaan ohi länsireunaa pitkin. Kiinteistöjä, linja-autoliikennöitsijöitä ja pelastuslaitosta tiedotettava järjestelyistä.

- kaivanto
- raskasaita
- muovinen työmaa-aita